


NÁDRŽ TUTLEKY SITUACE POVODÍ

1 : 50 000

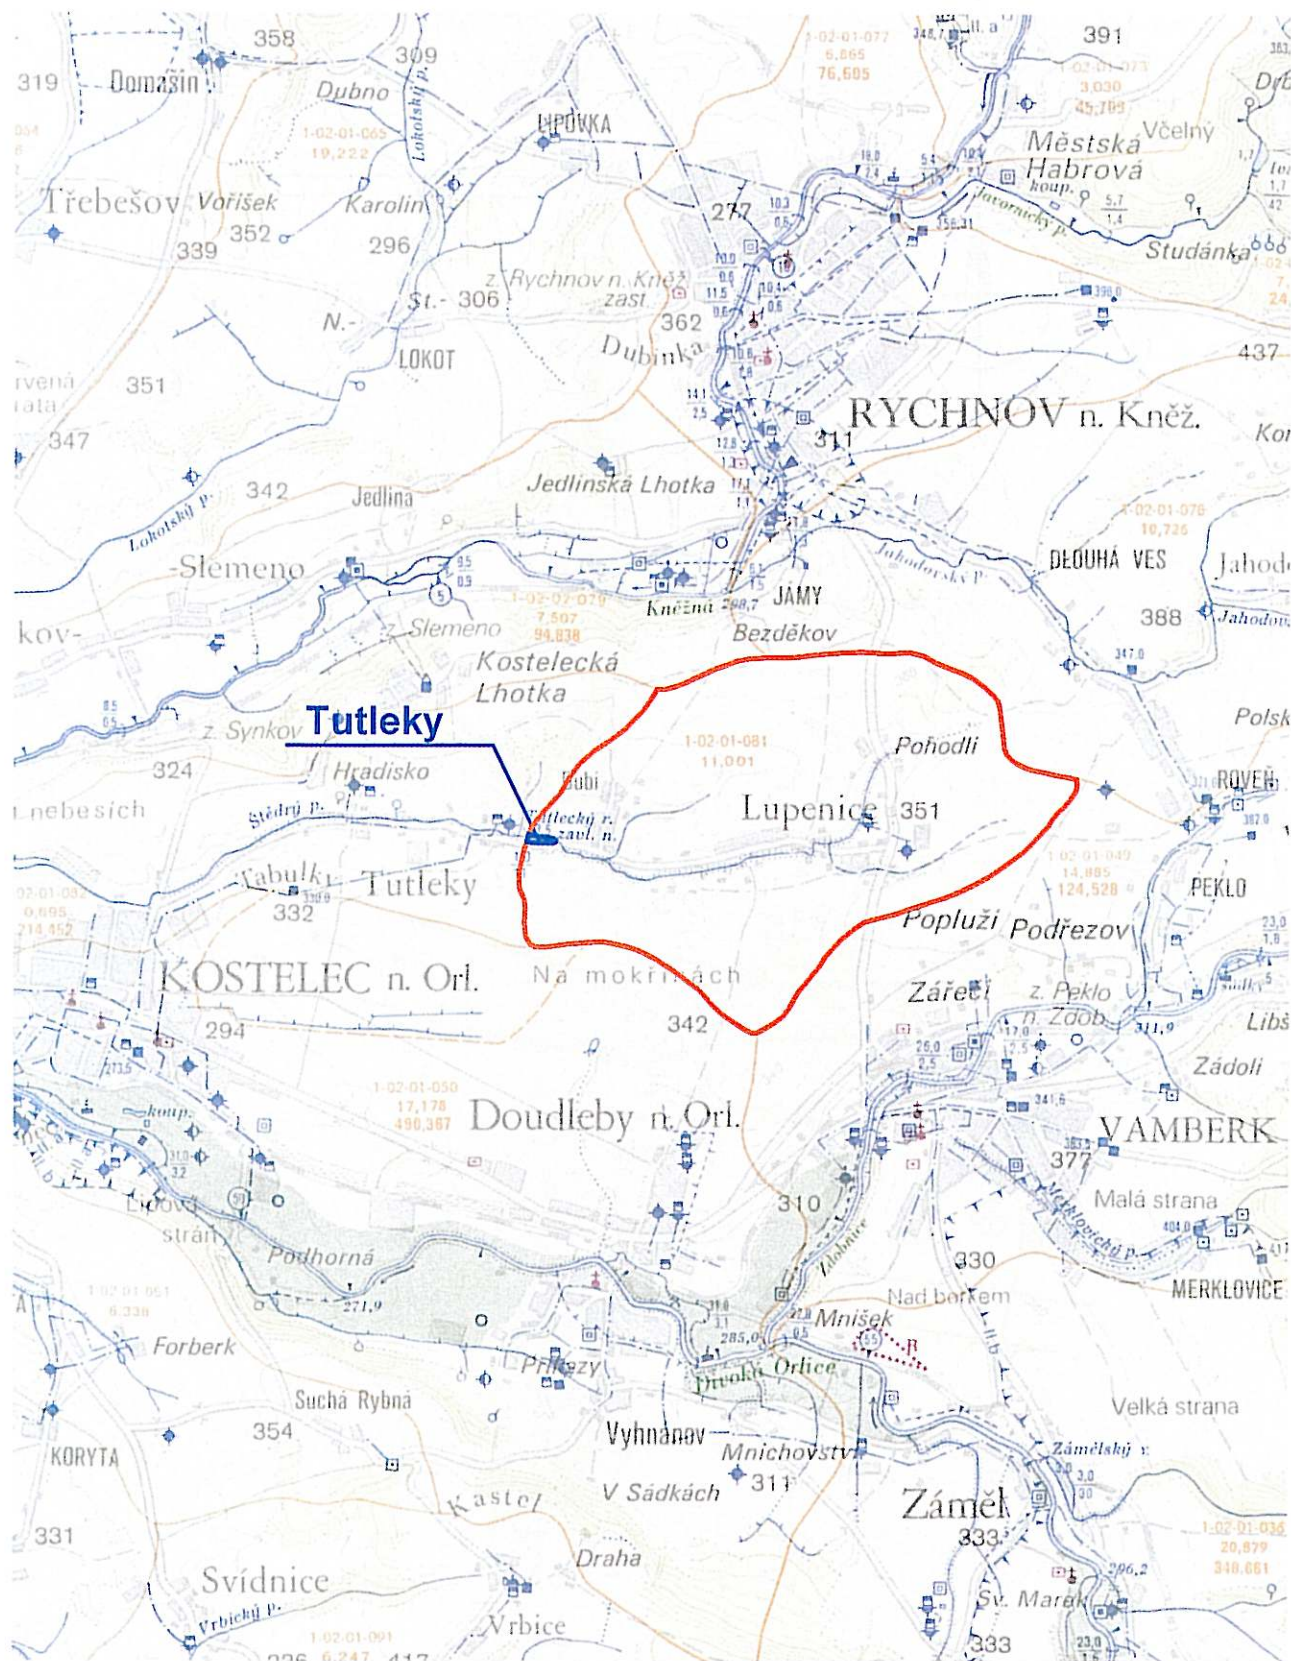

LEGENDA :



povodí příslušející k nádrži Tutleky


MANIPULAČNÍ A PROVOZNÍ ŘÁD
NÁDRŽ TUTLEKY

PŘÍLOHA Č. II.1



NÁDRŽ TUTLEKY CHARAKTERISTICKÝ PŘÍČNÝ PROFIL HRÁZE

1 : 100

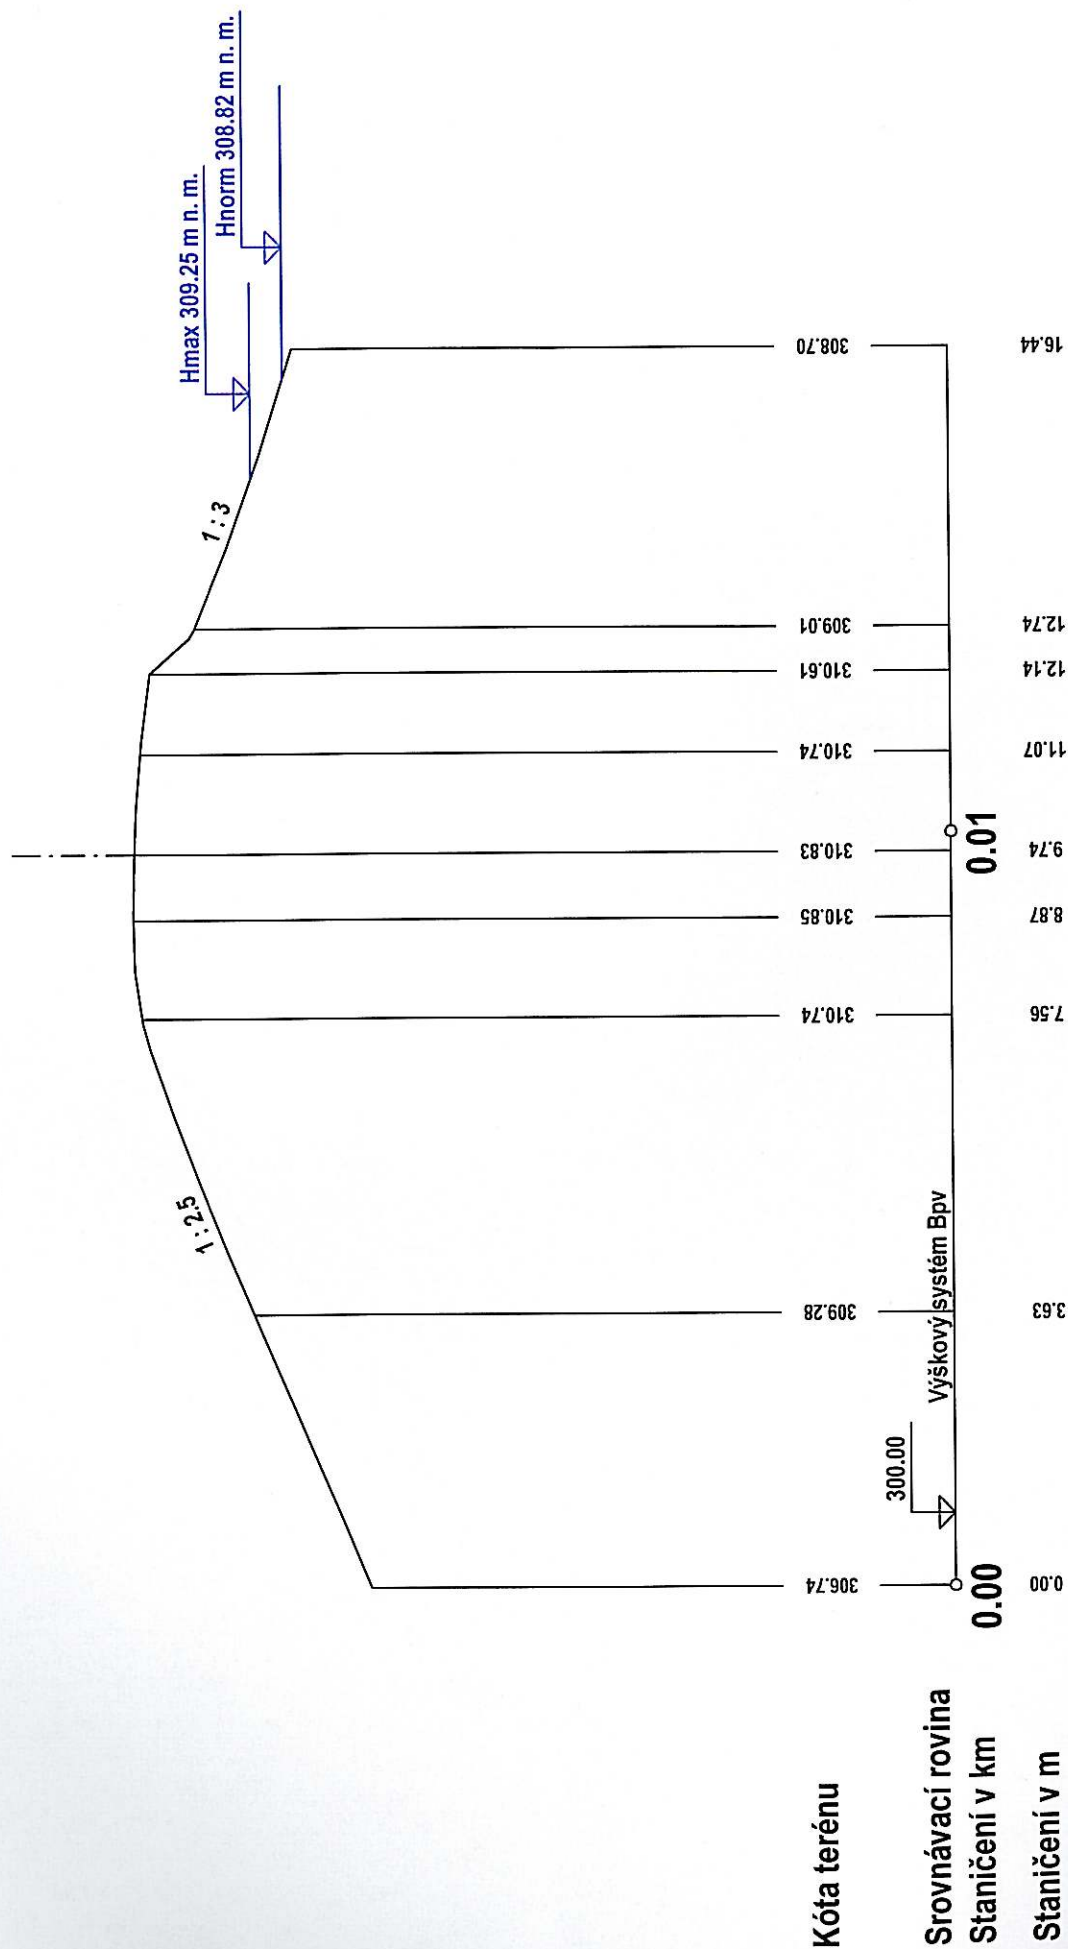

MANIPULAČNÍ A PROVOZNÍ ŘÁD
NÁDRŽ TUTLEKY

PŘÍLOHA Č. II.4