


PŪDORYS  
M 1:200

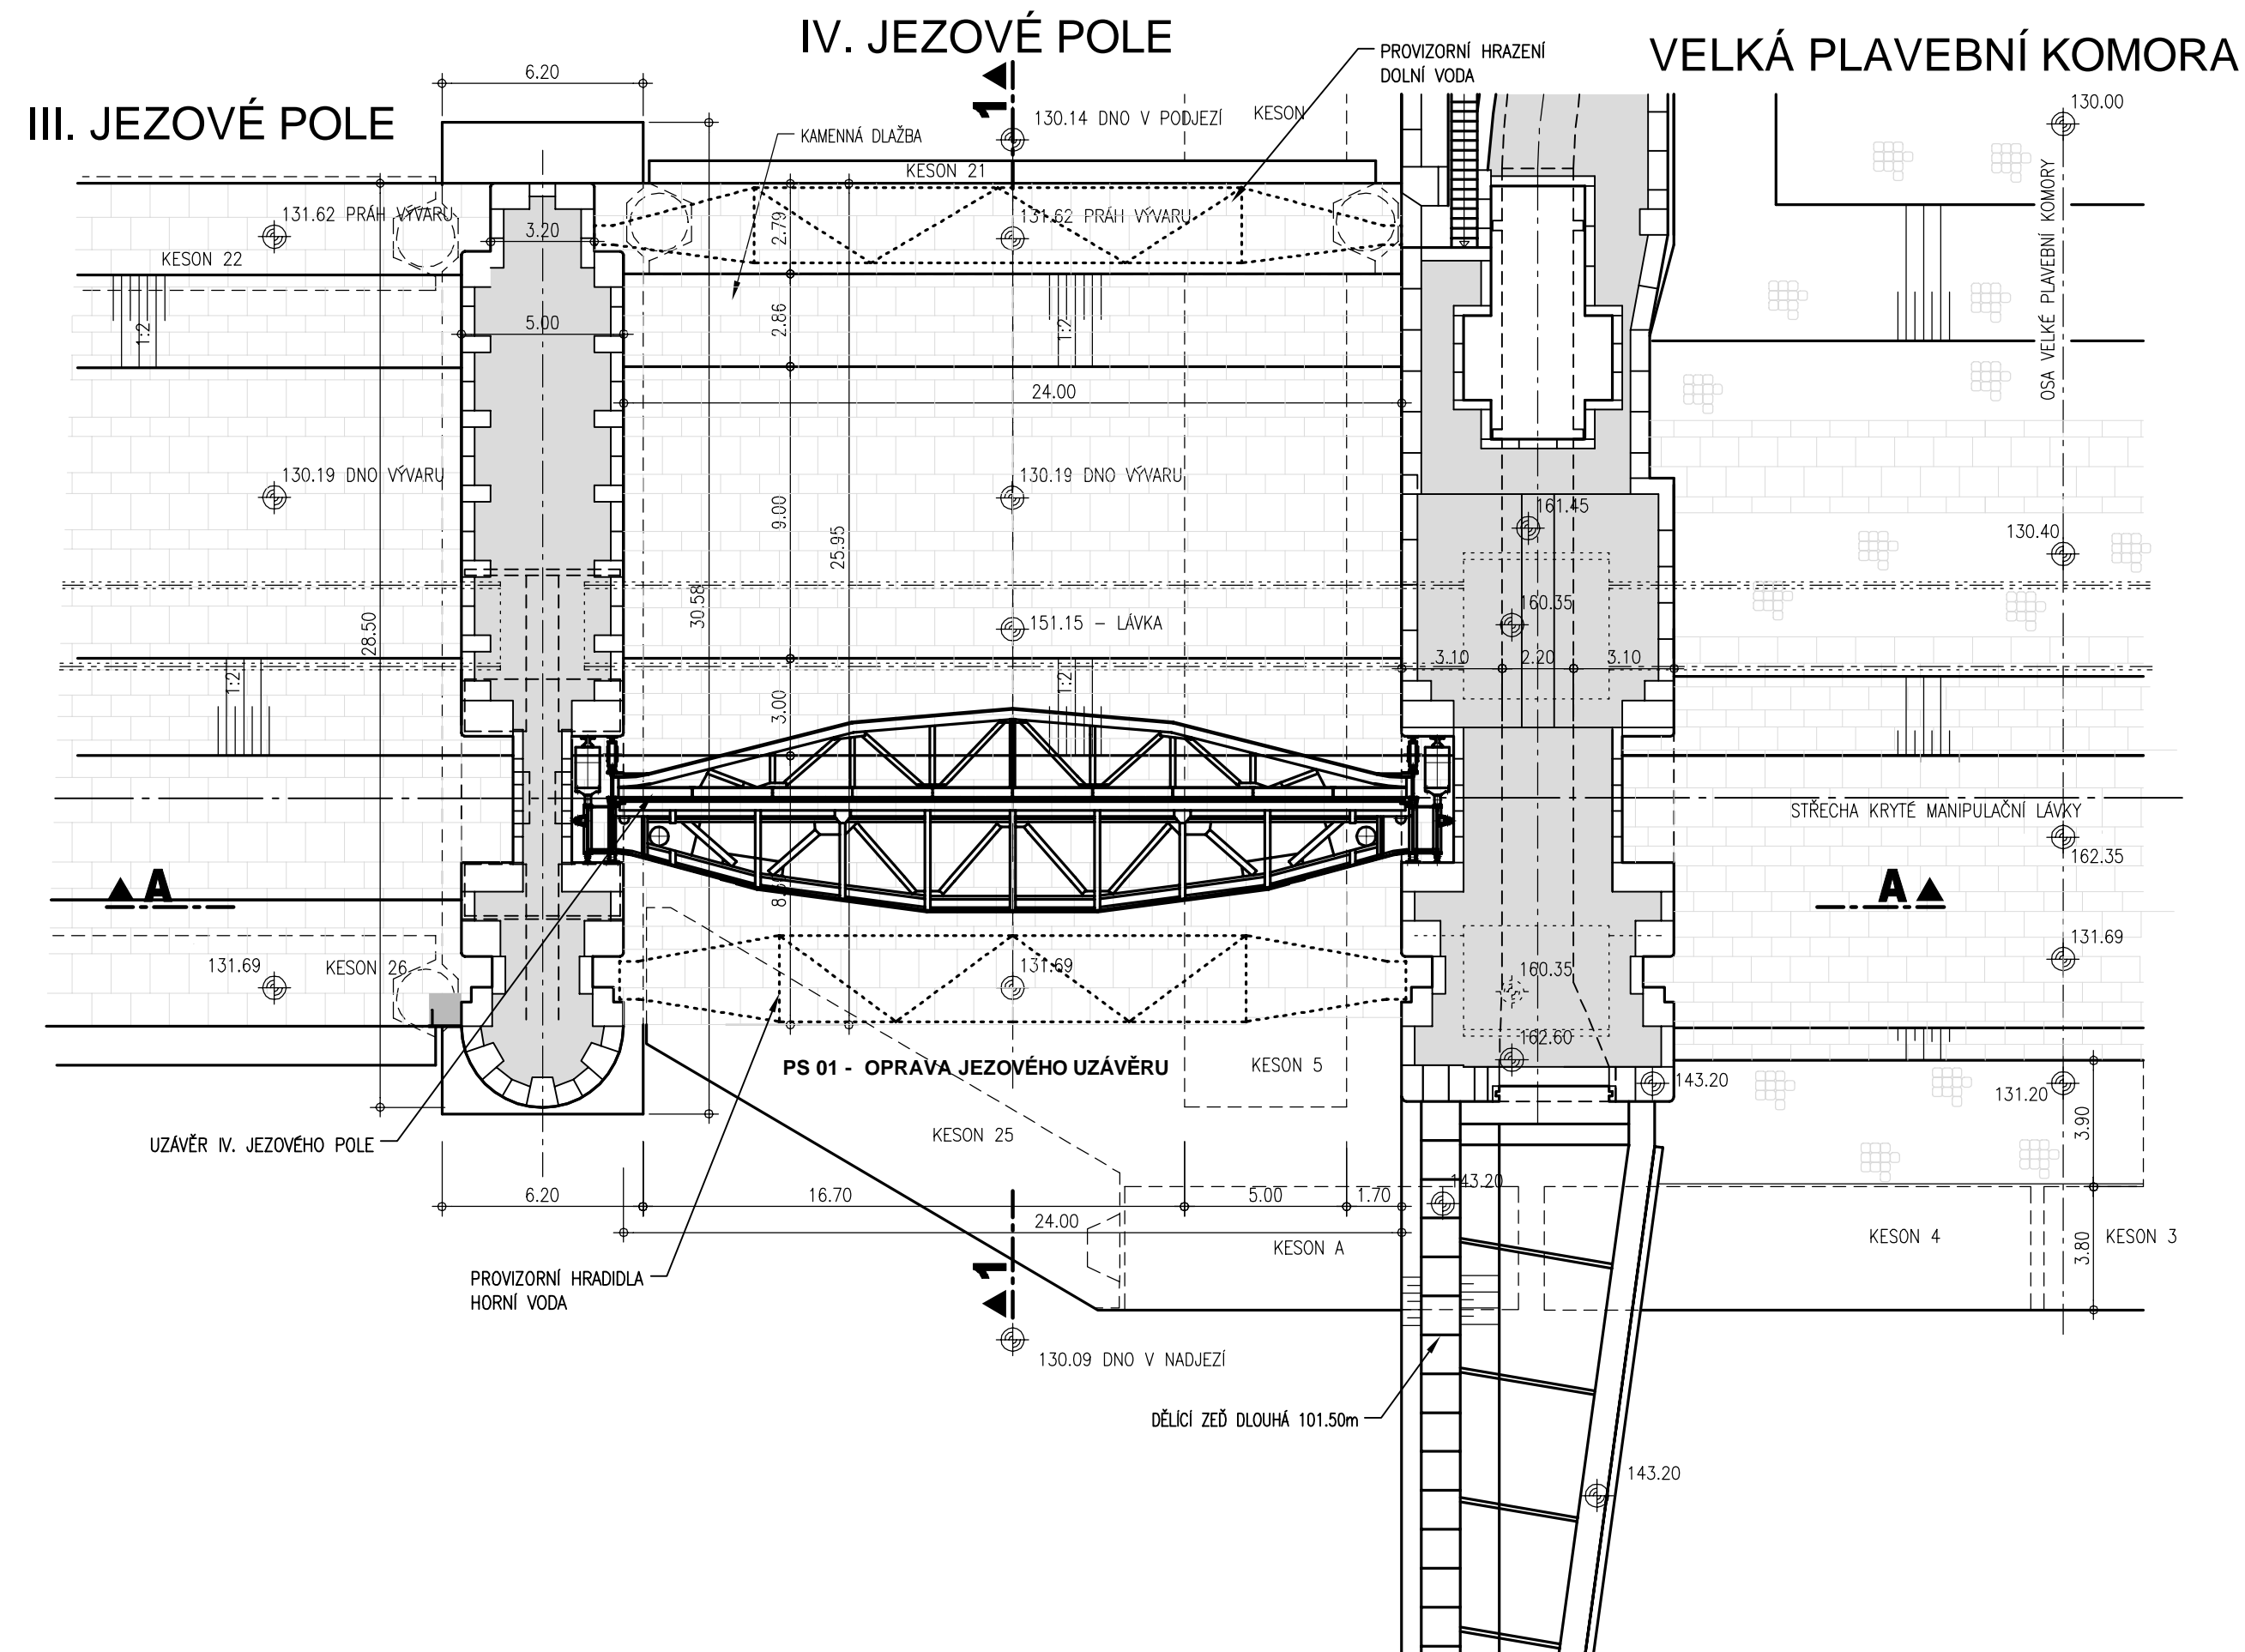

### Technologická část strojní :

PS 01 - Oprava jezového uzávěru

PS 02 - Oprava zvedacích mechanismů

VÝŠKOVÝ SYSTÉM: B.p.v.  
KÓTOVÁNO v [mm]

