



ŘEZ A - A
M 1:50

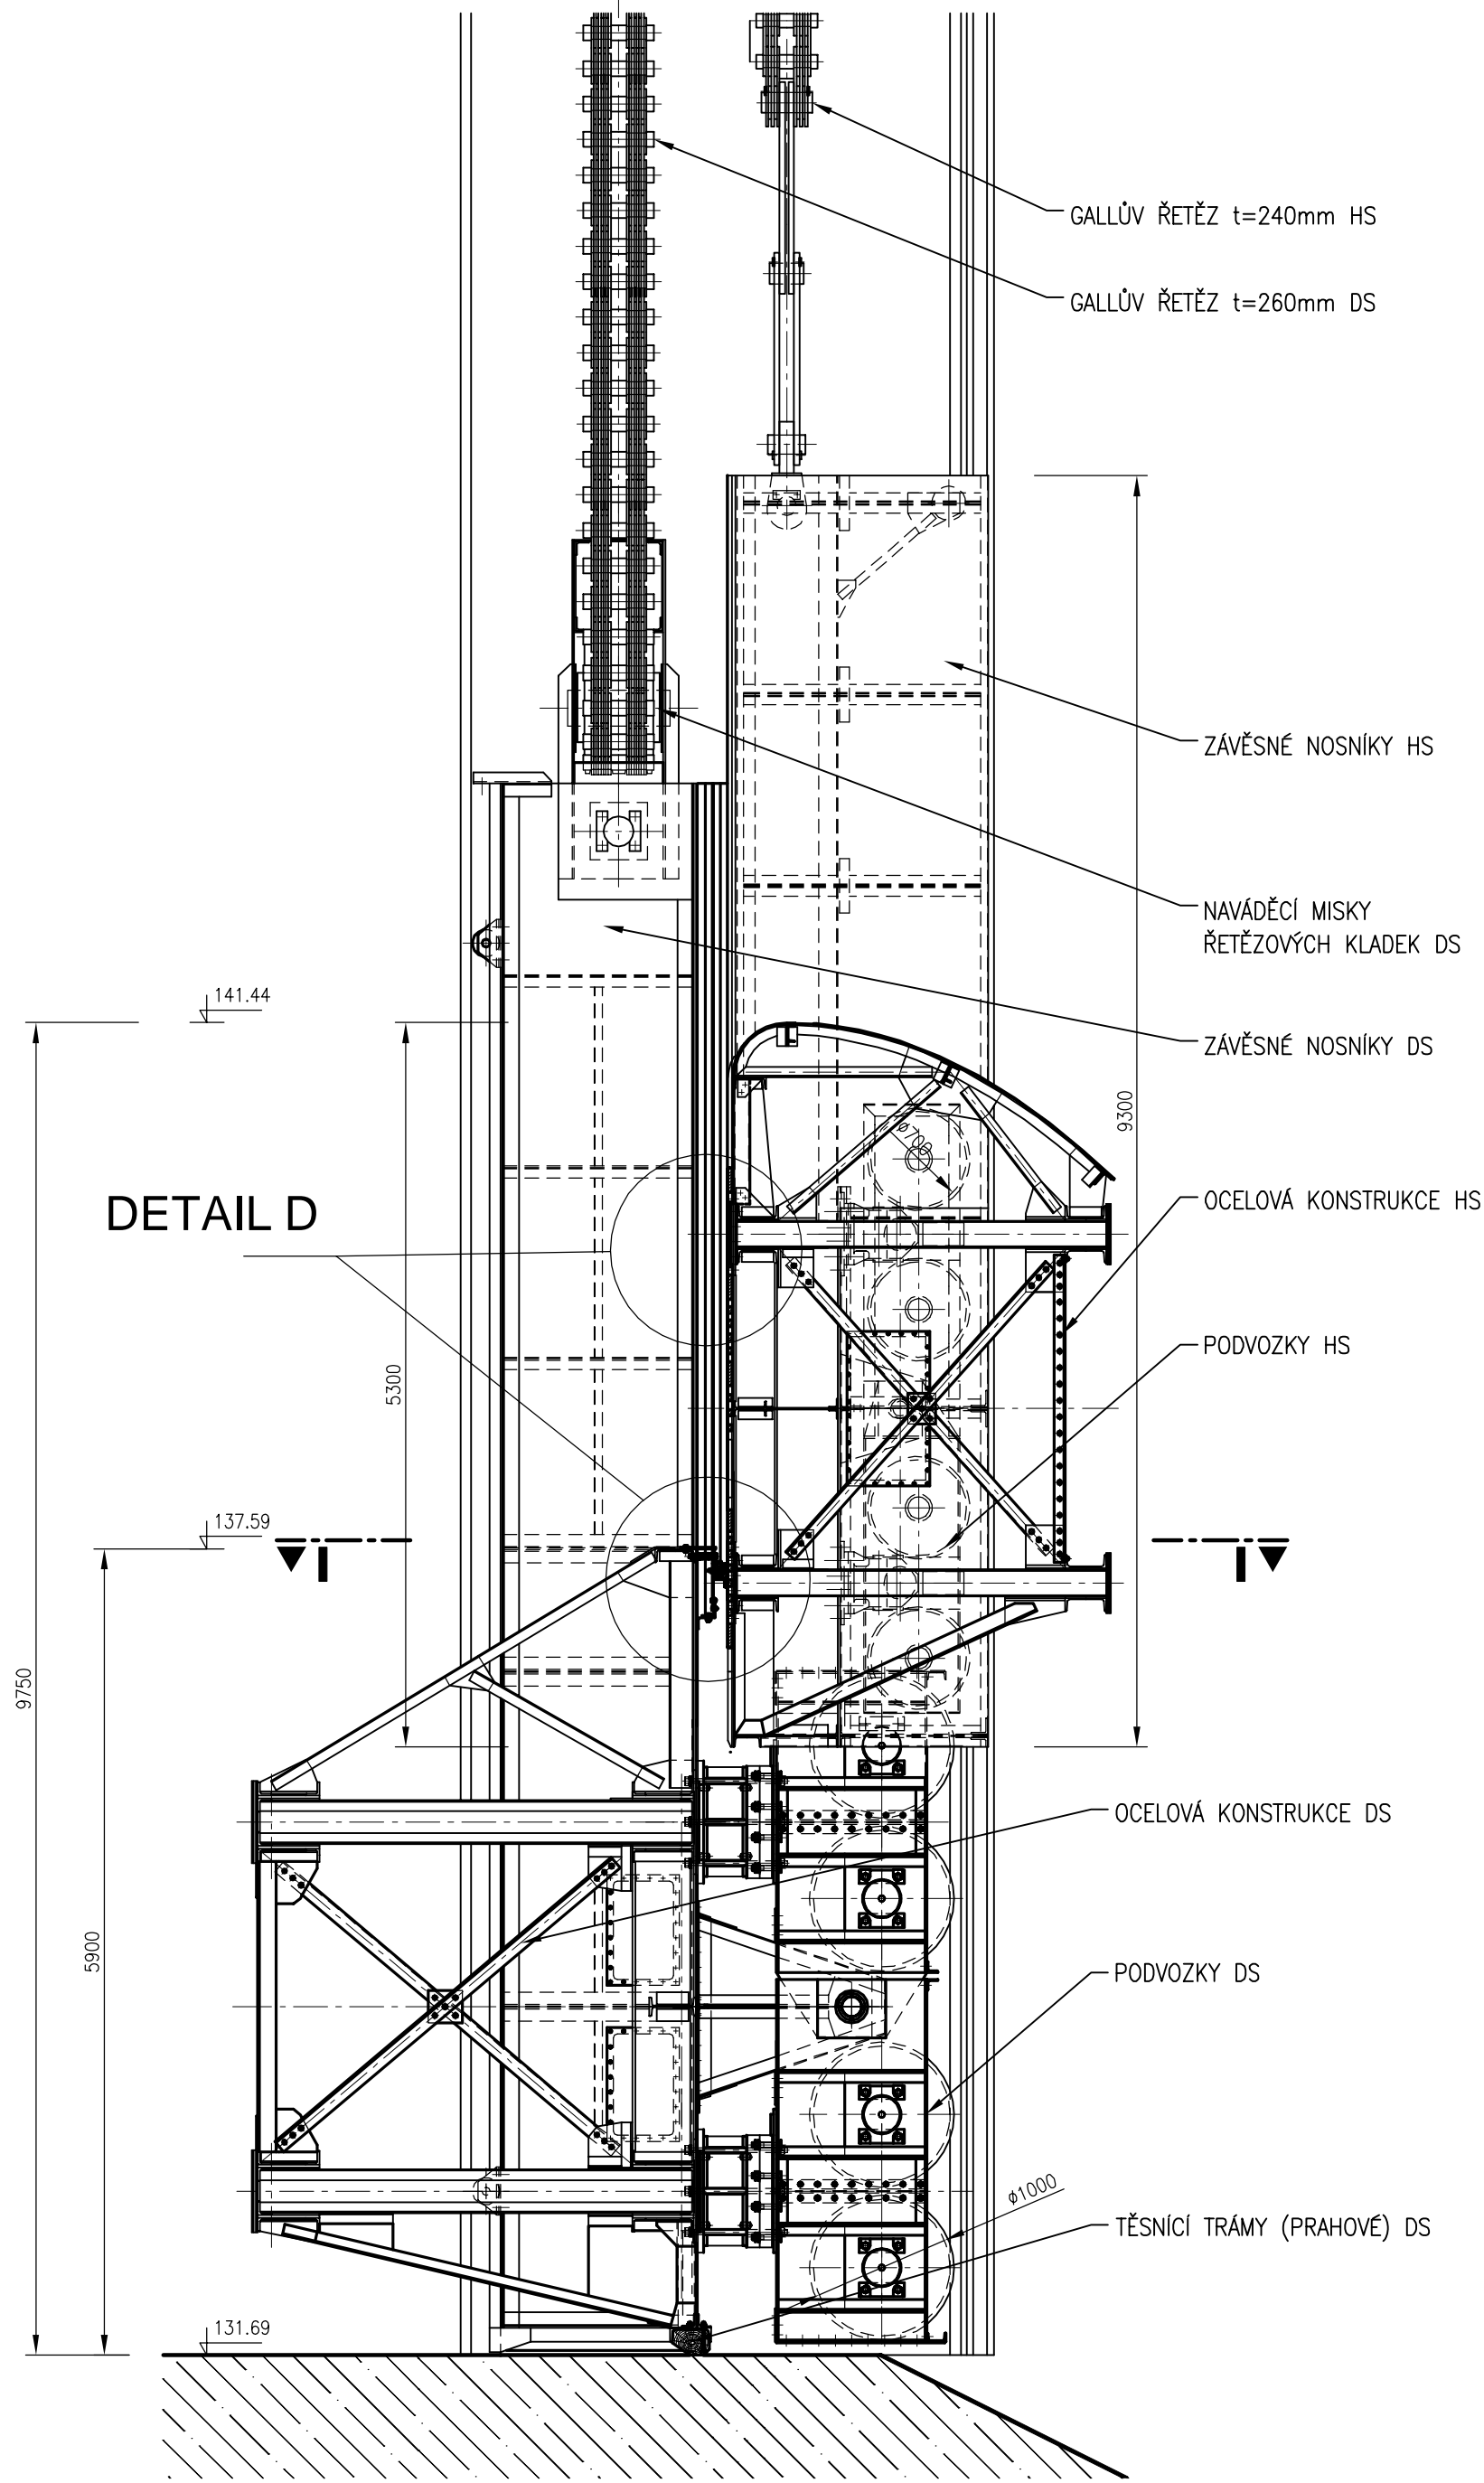


Technologická část strojní :

- PS 01 - Oprava jezového uzávěru
PS 02 - Oprava zvedacích mechanismů


DETAIL D
TĚSNĚNÍ MEZI HS A DS
M 1:10

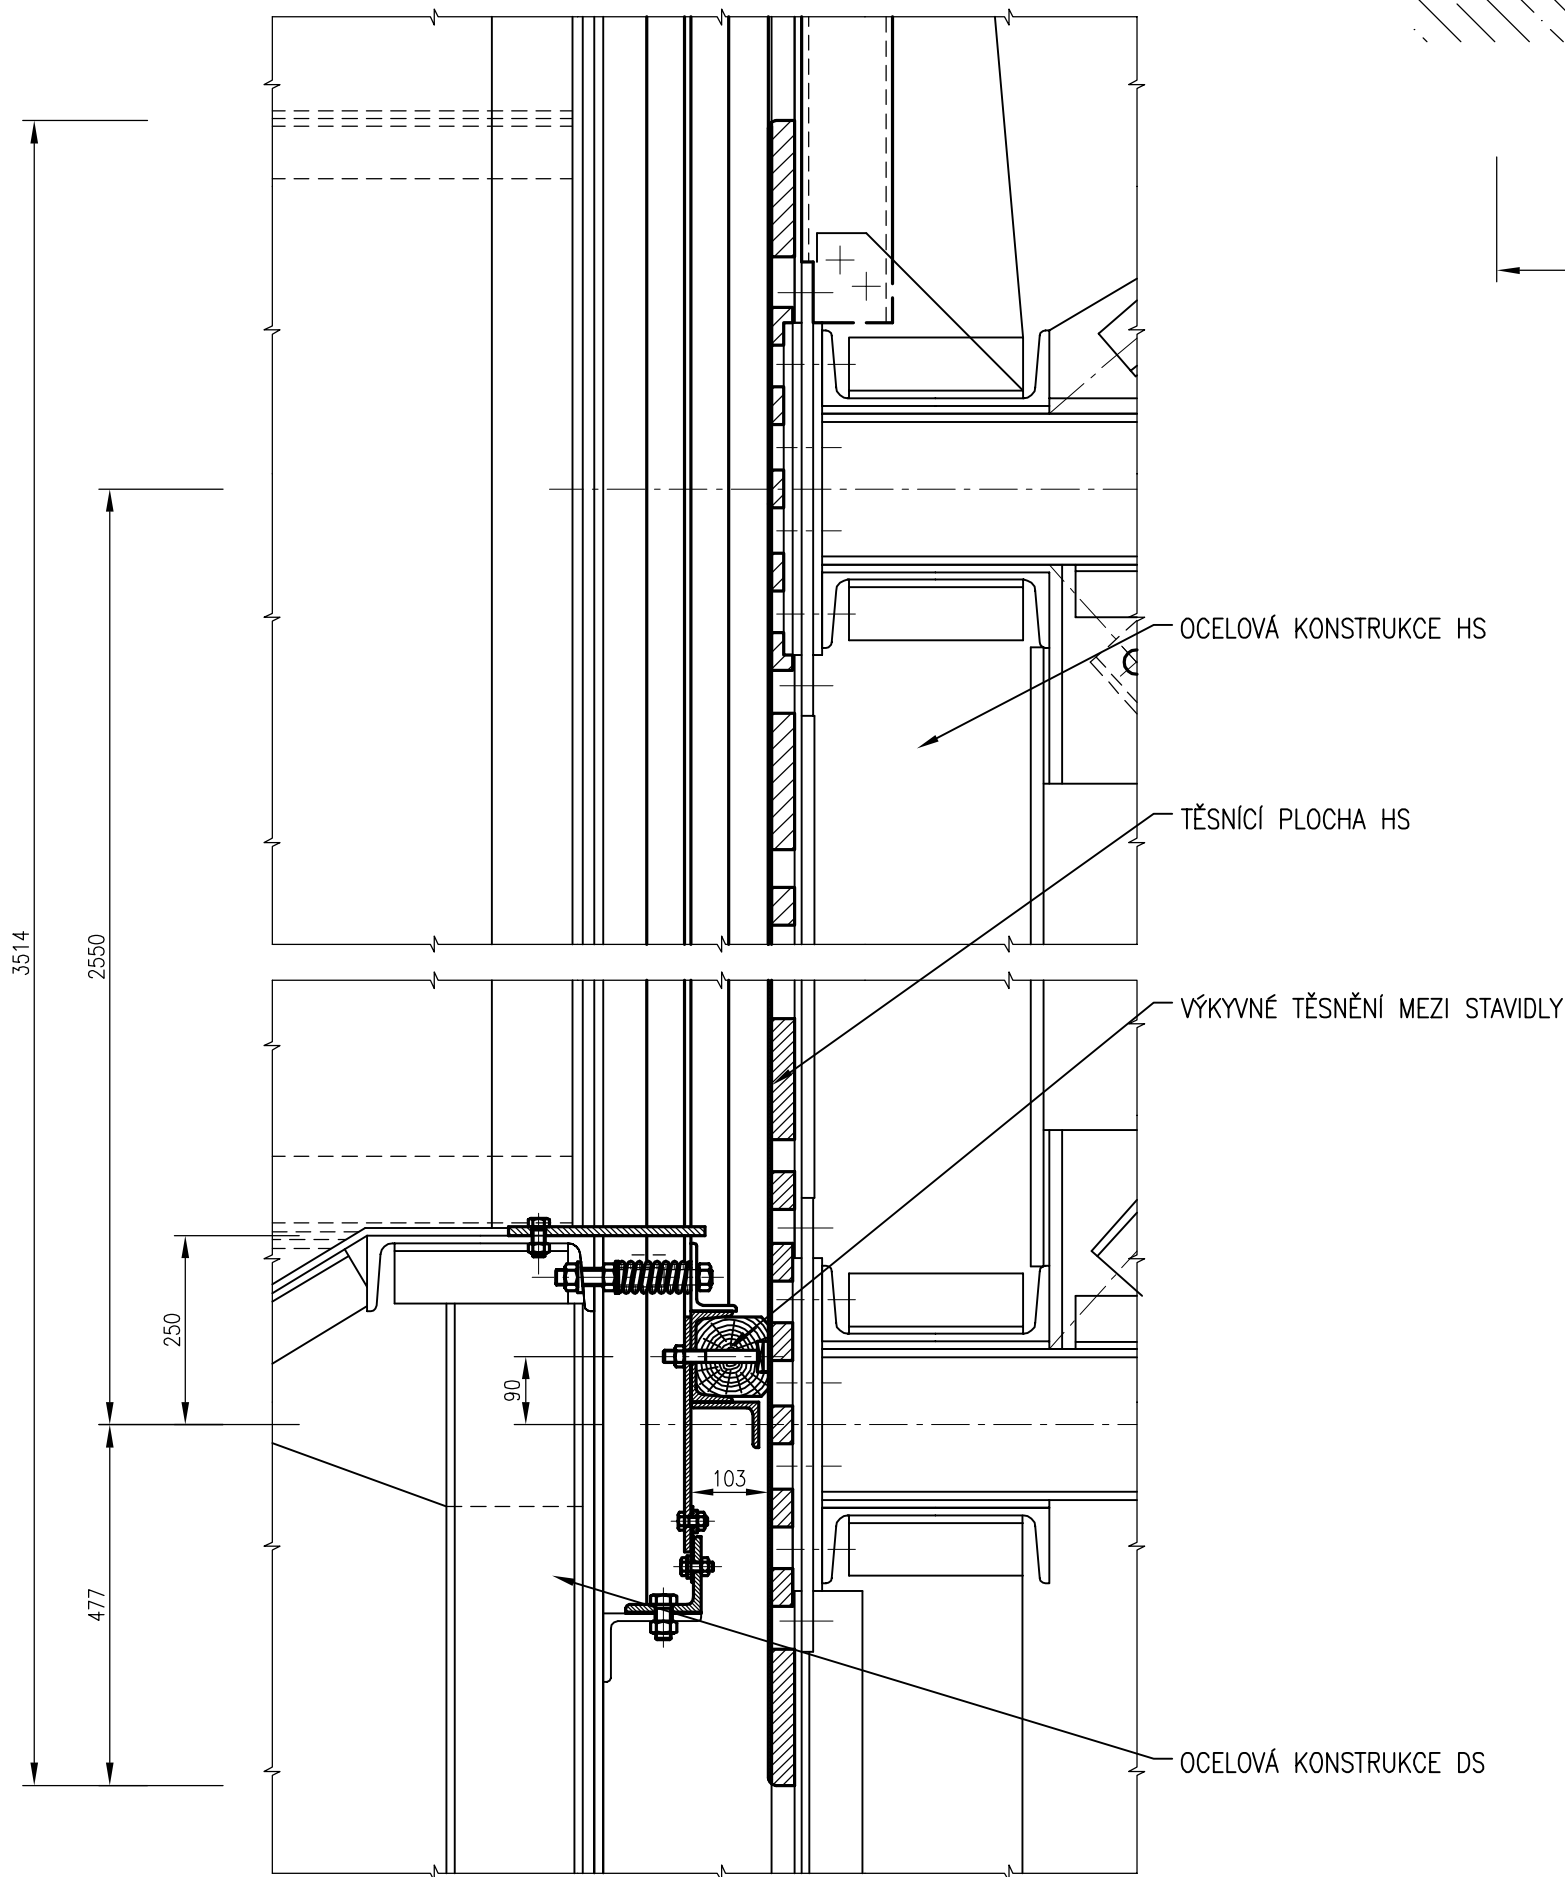


ŘEZ I - I
M 1:50

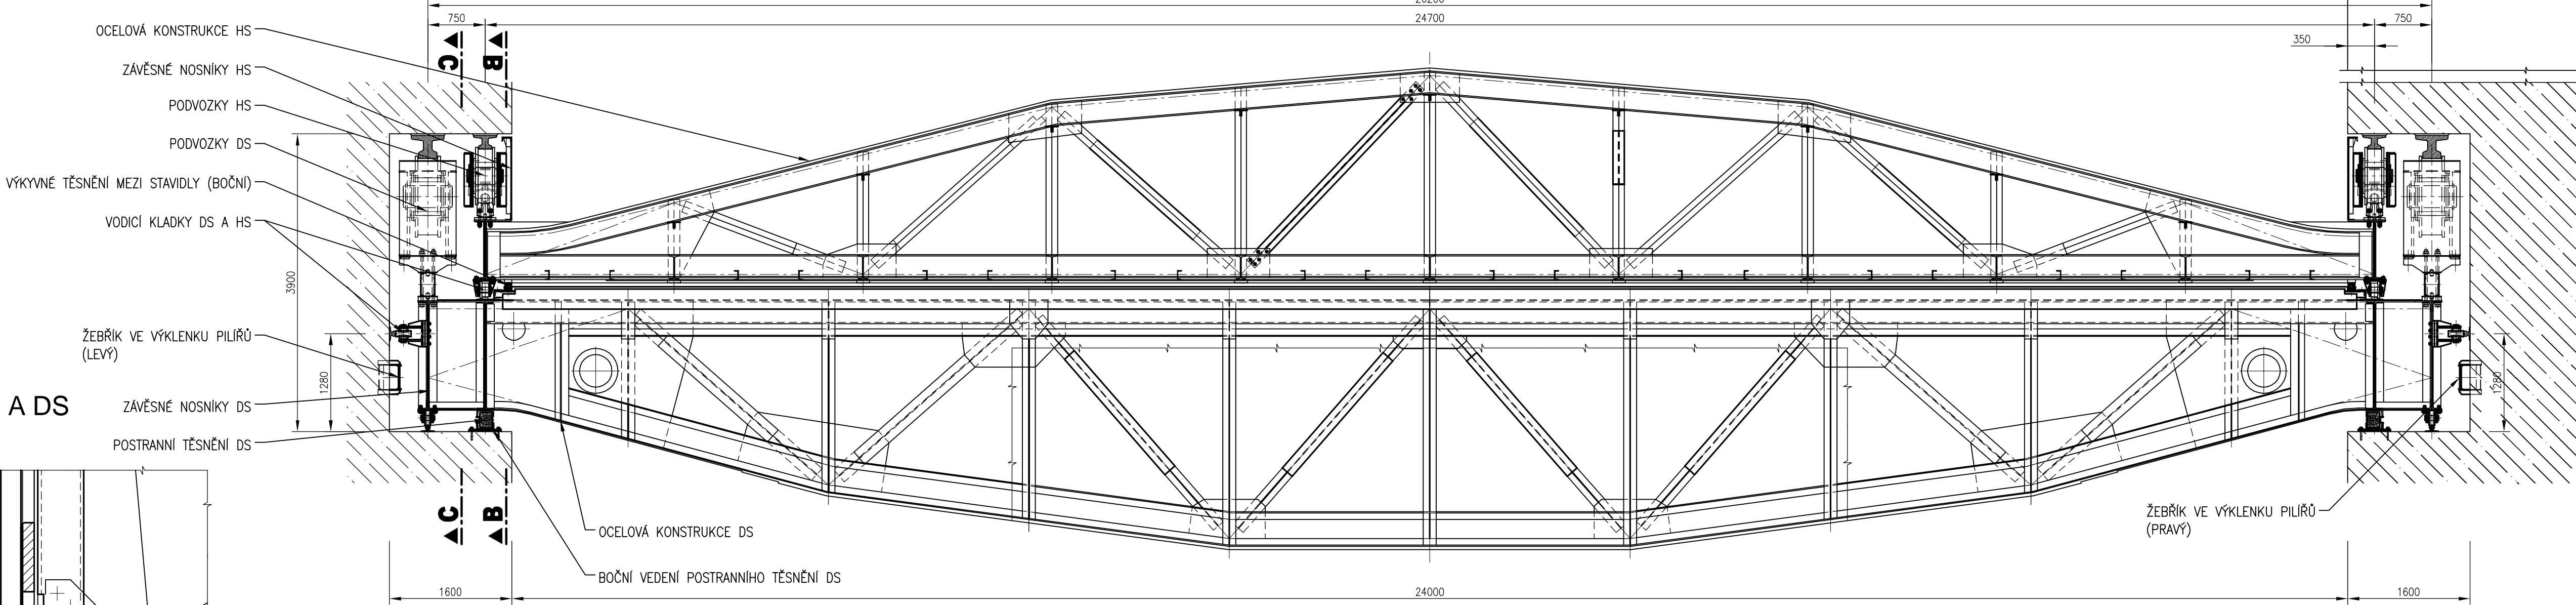

ŘEZ C - C
PODVOZEK DS
M 1:25

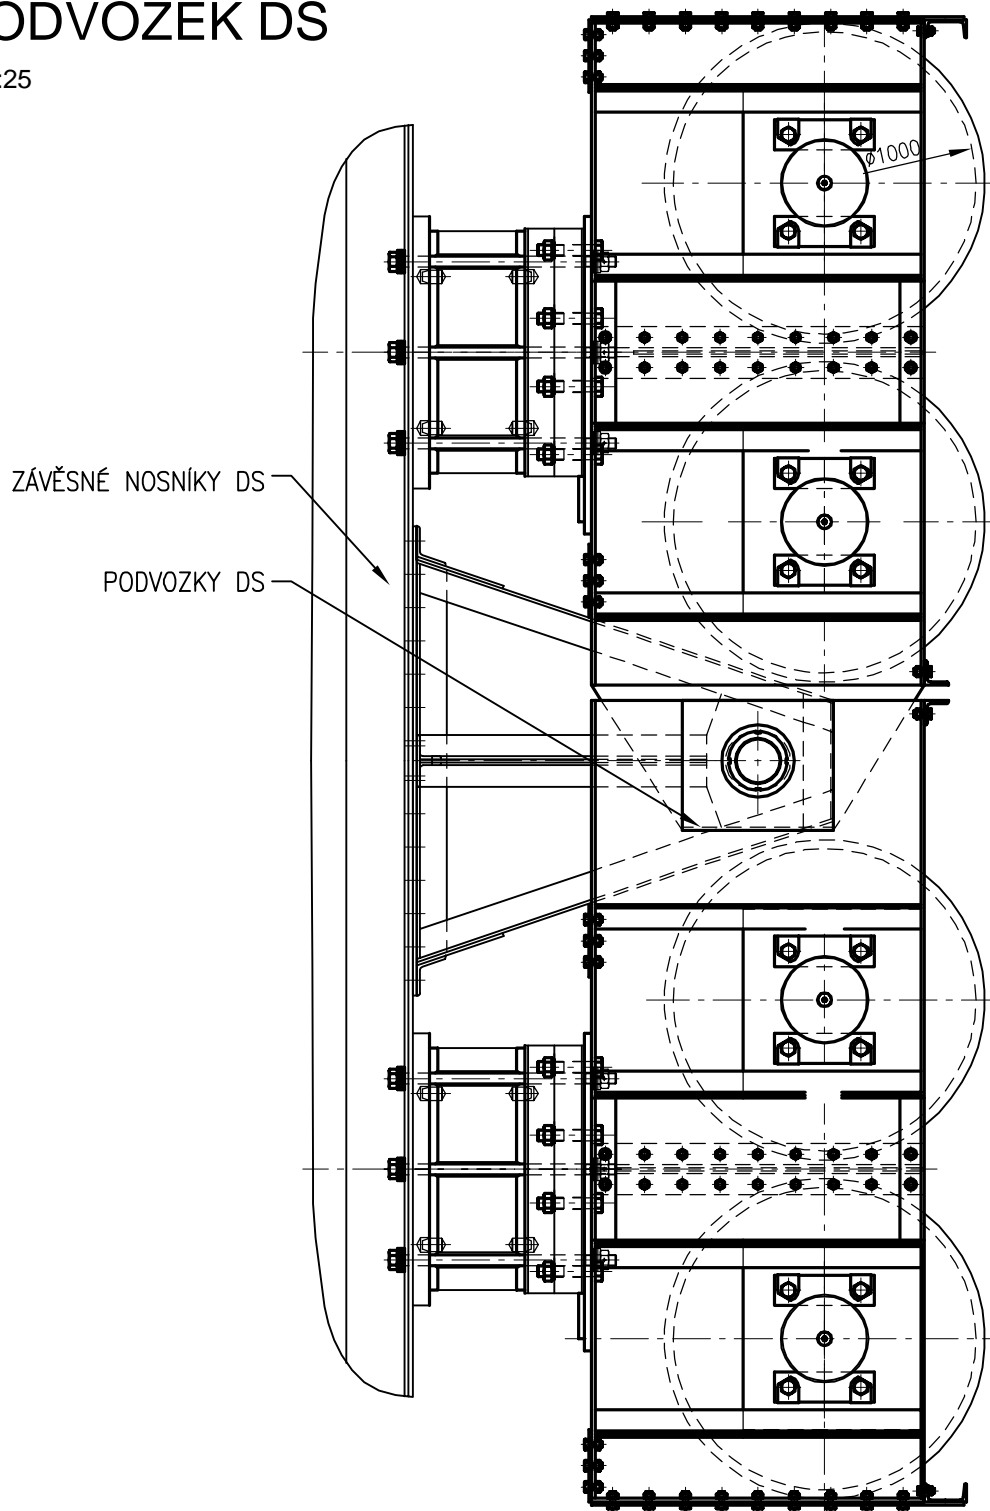

ŘEZ B - B
PODVOZEK HS
M 1:25

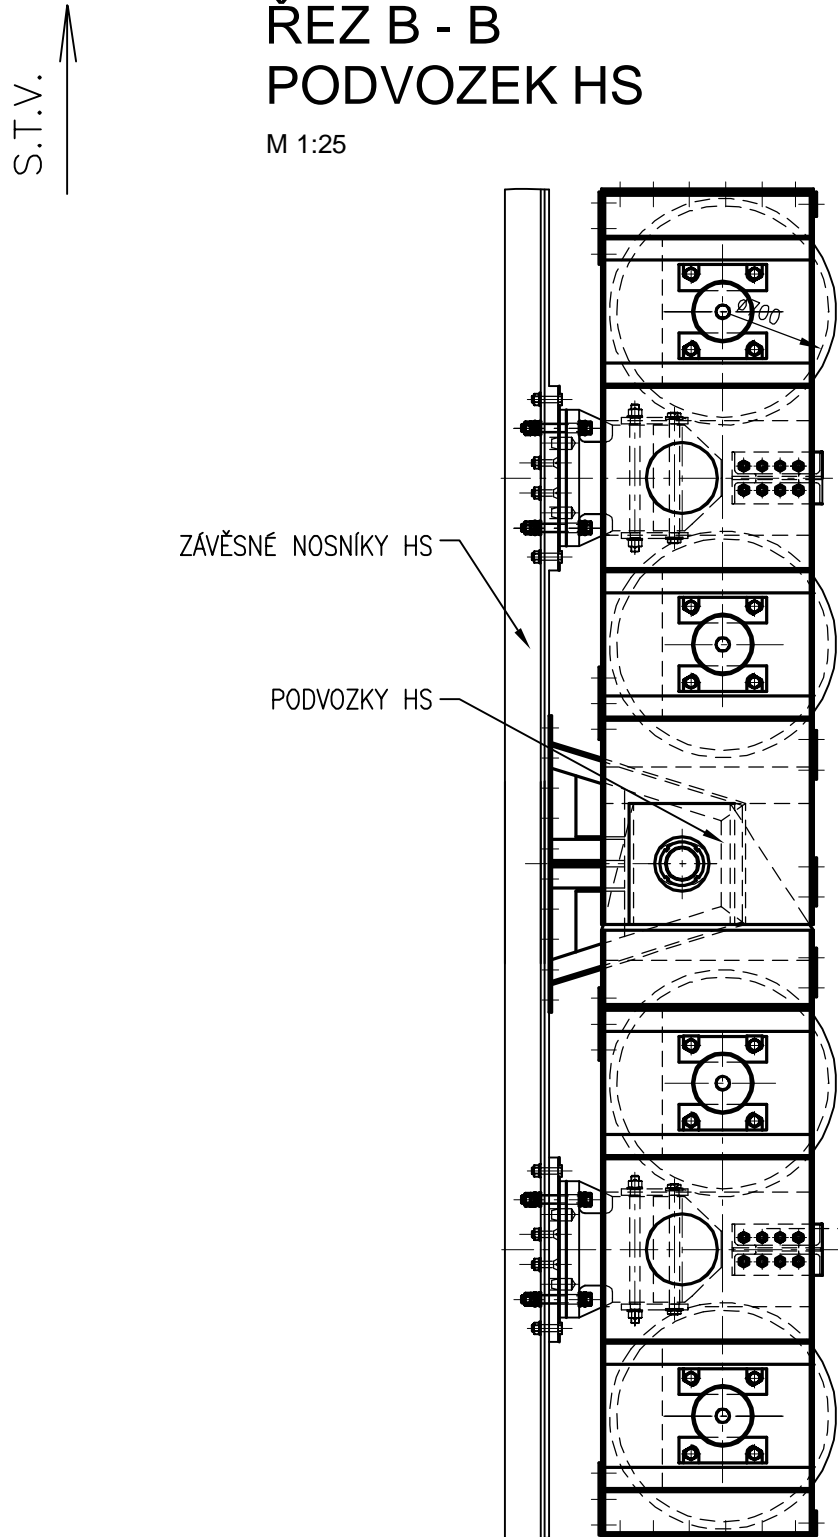

VÝŠKOVÝ SYSTÉM: B.p.v.
KÓTOVÁNO v [mm]

