
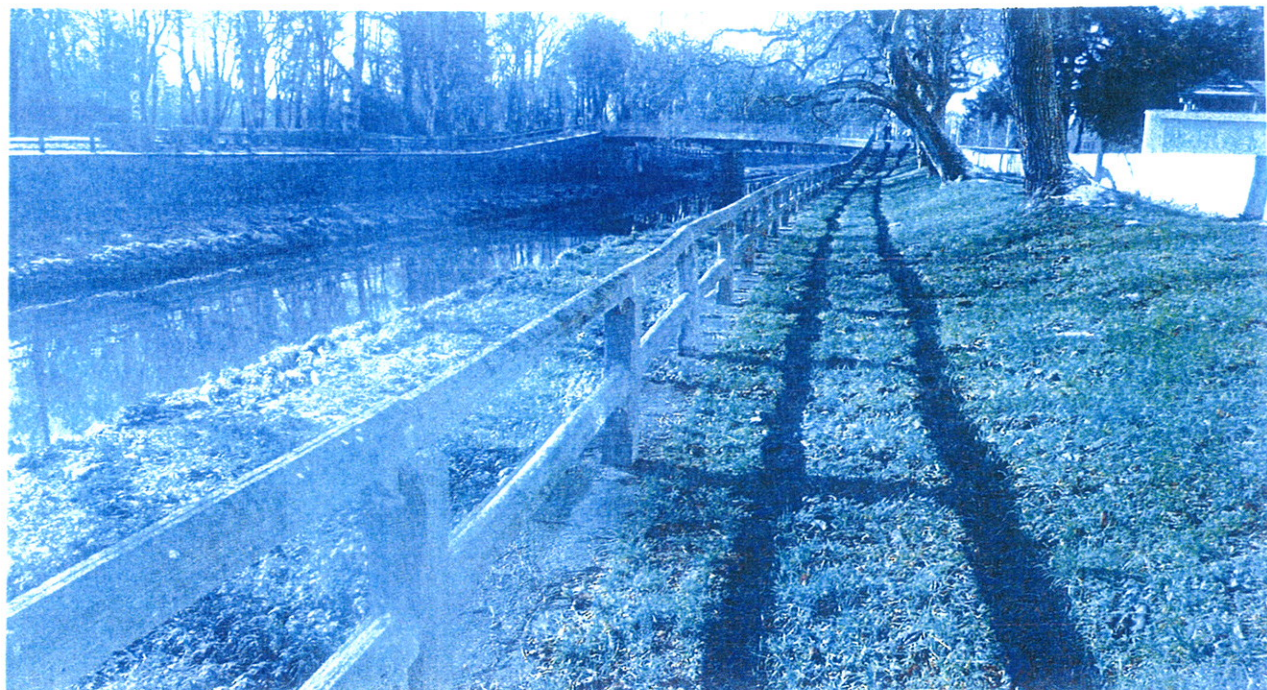
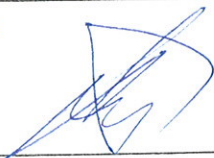
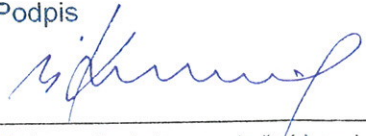


POVODÍ LABE, státní podnik

ZÁMĚR OPRAVY

**Tichá Orlice, Choceň, oprava parapetů u
autobusového nádraží, ř.km 28,100-28,400**

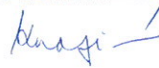

Zpracoval:	Karel Koudela referent inženýrských činností závod Pardubice dne: - 9 -02- 2016	Podpis 
Schválil:	Ing. Milan Kvapil ředitel závodu Pardubice dne: - 1 -03- 2016	Podpis 
Schváleno Dokumentační komisí:	dne: - 1 -03- 2016 číslo zápisu: 1/2016	Tajemník dokumentační komise Podpis 

Záměr opravy

a) identifikační údaje o plánované stavbě v členění:

název stavby – tok, název	Tichá Orlice, Choceň, oprava parapetů u autobusového nádraží, ř.km 28,100.28,400
místo, případně ř.km, k. ú.	Choceň, ř.km 28,100.28,400
Inventární číslo DM	9051002670 Tichá Orlice:Choceň
identifikátor ISYPO	400339413

b) Odůvodnění účelnosti veřejné zakázky

- Popis potřeb, které mají být splněním veřejné zakázky naplněny

V intravilánu města Choceň je koryto Tiché Orlice upravené do složeného profilu. Součástí úpravy jsou i nábrežní zdi na pravém břehu v ř. km 28,100-28,400 (pod válcovým jezem). Tyto zdi jsou zakončeny betonovým parapetem, do kterého je vetknuto betonové zábradlí zhotovené z prefabrikovaných dílů. Cílem opravy je odstranění starého značně degradovaného parapetu a jeho nahrazení novým, též betonovým. Jelikož tuto výměnu konstrukce nelze provést bez demontáže betonového zábradlí (které není ve vlastnictví správce toku) a při opravě dojde k narušení tohoto zábradlí, bude snahou správce toku zkoordinovat opravu parapetu s následnou opravou (částečnou výměnou) zábradlí s jeho vlastníkem tj. Městem Choceň.

- Popis předmětu veřejné zakázky

Předmětem veřejné zakázky je odstranění cca 35m³ (celková naměřená délka 216,7m) starého poškozeného betonového parapetu a jeho nahrazení novou konstrukcí. Před zahájením prací budou horizontální prvky zábradlí, včetně sloupů odstraněny jeho vlastníkem (potvrzeno mailovou komunikací s p. Mikuleckým). Po odstranění starého parapetu bude celá vrchní plocha zdi očištěna a na takto připravenou plochu bude osazeno dřevěné bednění o vnitřním rozměru 0,2 x 0,8 m, do kterého bude postupně odléván parapet z betonu tř. C30/37XF4, který bude vystuzen KARI sítí o velikosti ok 100x100mm. Dilatační spáry budou prováděny po 6m délky a budou vyplněny pěnovým polystyrenem š. 20mm a dotěsněny trvale pružným tmelem. Před započítáním prací je třeba min. 14 dní předem oznámit termín prací, aby Technické služby Choceň provedli demontáž zábradlí. Tento záměr opravy neřeší samotnou opravu (výměnu) zábradlí.

- Popis vzájemného vztahu předmětu veřejné zakázky a potřeb zadavatele

Předmět veřejné zakázky je v souladu s povinnostmi správce toku vyplývající ze zákona č. 254/2001 Sb. v platném znění a prováděcí vyhlášky k tomuto zákonu.

- Předpokládaný termín splnění veřejné zakázky

Předpokládaný termín realizace je 05/2016 až 12/2016.

- Další informace odůvodňující účelnost veřejné zakázky

V případě neprovedení opravy může dále docházet ke zhoršení technického stavu parapetu, následnému zatékání vody za rub zdiva a v neposlední řadě i k destrukci zábradlí.

- c) **závazný a kvalifikovaný propočet nákladů na realizaci stavby s uvedením způsobu stanovení těchto nákladů.**

Rozpočtová cena byla odhadnuta na 400.000,- Kč. Při stanovení ceny bylo vycházeno z ceníku KROS. Soupis prací s výkazem výměr je přílohou tohoto záměru opravy.

- d) **požadavky na celkové urbanistické a architektonické řešení stavby a požadavky na stavebně technické řešení stavby, na tepelně technické vlastnosti stavebních konstrukcí, odolnost a zabezpečení z hlediska požární a civilní ochrany, souhrnné požadavky na plochy a prostory apod.,**

Vzhledem k charakteru stavby není řešeno.

- e) **územně technické podmínky pro přípravu území, včetně napojení na rozvodné a komunikační sítě a kanalizaci, rozsah a způsob zabezpečení přeložek sítí, napojení na dopravní infrastrukturu, vliv stavby, provozu nebo výroby na životní prostředí, zábor zemědělského a lesního půdního fondu apod.,**

Příjezd k místu opravy je po místních zpevněných a nezpevněných komunikacích a plochách, které jsou běžně přístupné. Při pracích bude vstupováno za protipovodňovou zeď na pravém břehu, která nesmí být porušena. K záboru ZPF nedojde. K ovlivnění životního prostředí nedojde - před zahájením prací požádá investor o závazné stanovisko k zásahu do VKP. Pro realizaci opravy je nezbytné zajistit souhlas vlastníka zábradlí a dohodnout jeho následné osazení. V této věci proběhlo dne 9. 12. 2015 jednání se zástupcem Města Choceň starostou ing. Valtrem a pí. Tomáškovou (za PL se zúčastnil K. Koudela a J. Vondřejc), na tomto jednání zástupci města souhlasili s předběžným návrhem řešení a potvrdili, že po dokončení opravy parapetu provedou zpětnou montáž zábradlí na své náklady. Demontáž zábradlí bude provedena TS Choceň před zahájením opravy.

- f) **majetkoprávní vztahy doložené snímkem pozemkové mapy a výpisem z katastru nemovitostí,**

Oprava bude realizována na pozemkové parcele č.2841/1 a 2841/2 k. ú. Choceň. Vlastníkem těchto nemovitostí (včetně samotné nábrežní zdi) je ČR s právem hospodařit pro Povodí Labe, státní podnik Hradec Králové. Přístup je přes pozemky č. parc. 2078/1,2078/4,2097/69 a 2071 ve vlastnictví Města Choceň. Dle závěru z jednání konaného 9. 12. 2015 není problém s použitím pozemku ve vlastnictví Města Choceň jako přístupových ploch.

- g) **požadavky na zabezpečení budoucího provozu (užívání) stavby energiemi, vodou, pracovníky apod. a předpokládanou výši finančních potřeb jak provozu, tak i reprodukce pořízeného majetku a zdroje jejich úhrady v roce následujícím po roce uvedení stavby do provozu,**

Po provedení opravy se nepředpokládá vynaložení jakýchkoliv prostředků v roce následujícím po roce, kdy byla oprava dokončena. (Údržba bude spočívat v kontrole stavu stability parapetu a stavu dilatačních spár).

- h) **výkresy a schémata určená správcem programu (u akcí, které je možno hradit z prostředků dotačních programů),**

Akce není hrazena z dotačních programů.

- i) **u staveb charakteru rekonstrukcí, modernizací a oprav obsahuje taktéž dokumentaci současného stavu, včetně rozhodujících technicko-ekonomických údajů o provozu (užívání) obnovované kapacity**

Jelikož se jedná o opravu stávající konstrukce- nahrazení původní betonové konstrukce opět betonovou o stejných rozměrech, neobsahuje ZO dokumentaci současného stavu. V příloze tohoto ZO je fotodokumentace stavu před provedením opravy a vzorový řez parapetem zdi.

- j) **rozdělení stavby na stavební objekty a provozní soubory s určením u každého z nich jednotlivě zda jde o opravu či investici (včetně uvedení DM v relevantních případech)**

Stavba není dělena na stavební objekty.

Příloha :

Situace 1:50 000


Fotodokumentace,

Snímek katastrální mapy

Informace o parcele

Technická dokumentace


- A. Průvodní zpráva
- B. Souhrnná technická zpráva
- C. Situační výkresy -Situace 1 : 10.000
-Mapa GIS
- D. Zjednodušená výkresová dokumentace – vzorový příčný profil 1 : 10
- E. Soupis prací s výkazem výměr

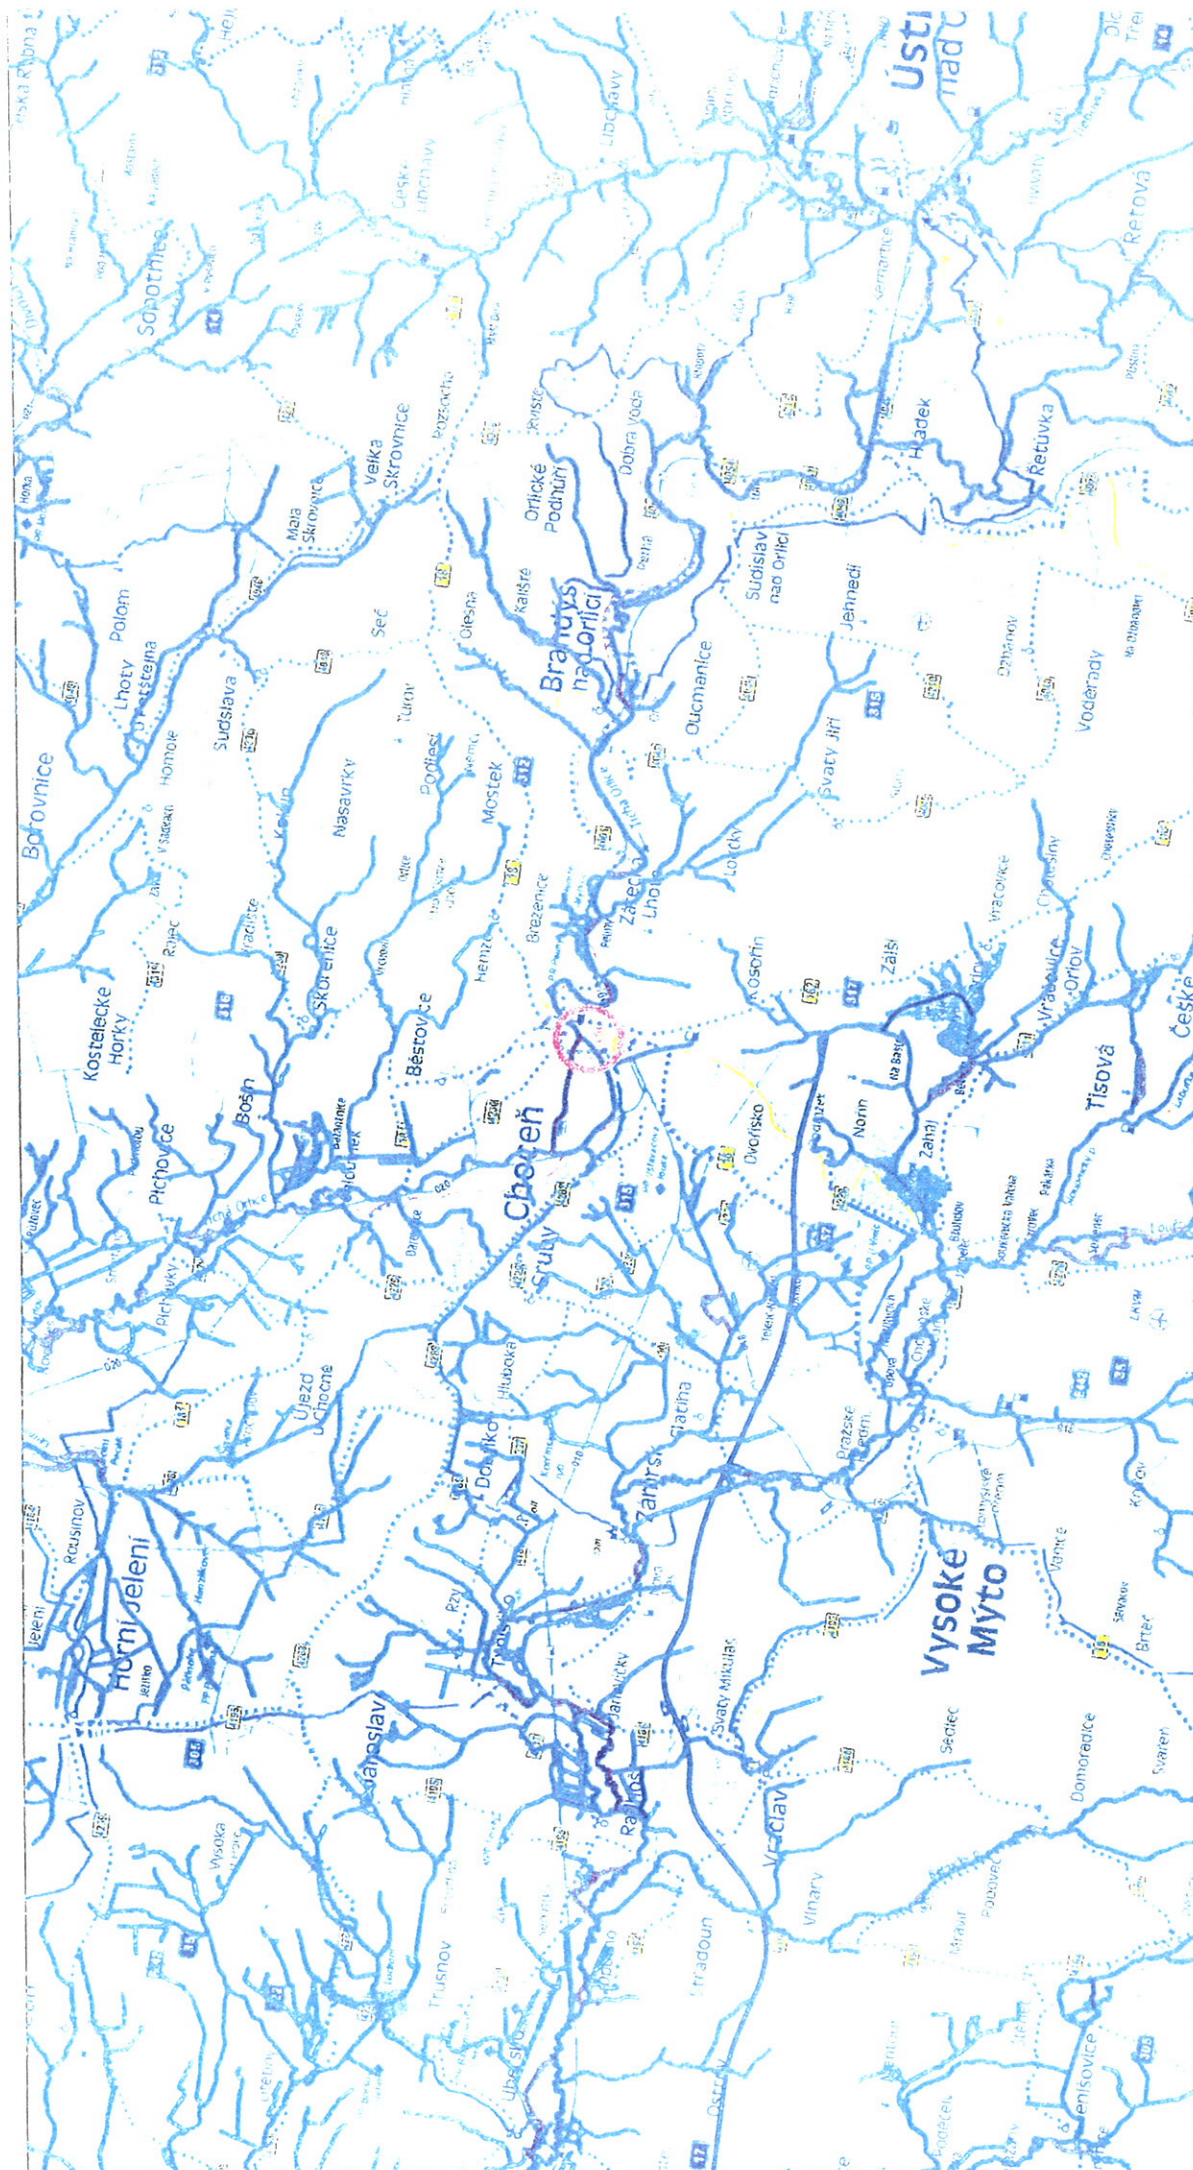








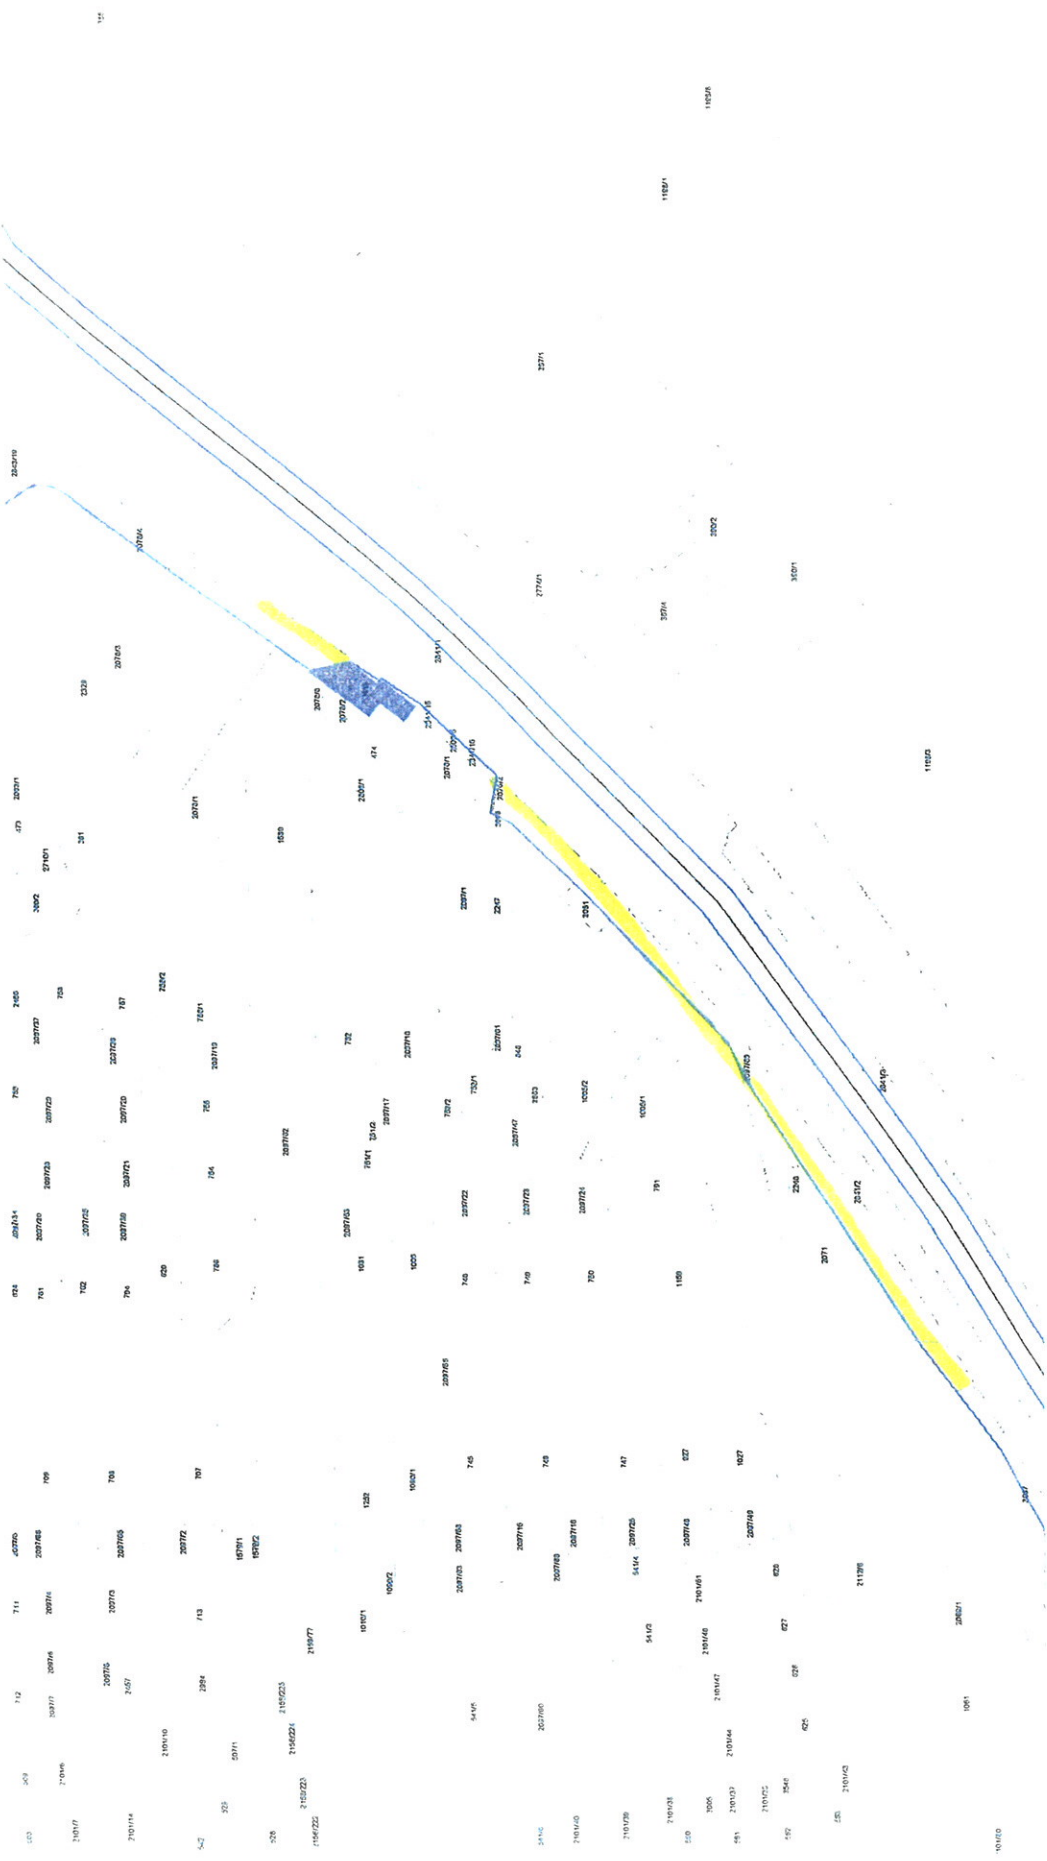

Informace o pozemku

Parcelní číslo:	2097/69
Obec:	Choceň [580350]
Katastrální území:	Choceň [651974]
Číslo LV:	10001
Výměra [m ²]:	823
Typ parcely:	Parcela katastru nemovitostí
Mapový list:	DKM
Určení výměry:	Ze souřadnic v S-JTSK
Způsob využití:	zeleň
Druh pozemku:	ostatní plocha

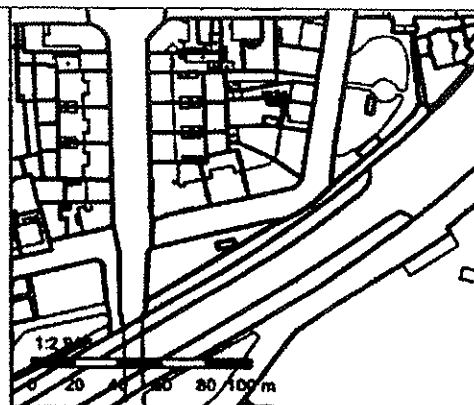

Vlastníci, jiní oprávnění

Vlastnické právo	Podíl
Město Choceň, Jungmannova 301, 56501 Choceň	

Způsob ochrany nemovitosti

Název
rozsáhlé chráněné území

Seznam BPEJ

Parcela nemá evidované BPEJ.

Omezení vlastnického práva

Nejsou evidována žádná omezení.

Jiné zápisy

Nejsou evidovány žádné jiné zápisy.

Nemovitost je v územním obvodu, kde státní správu katastru nemovitostí ČR vykonává [Katastrální úřad pro Pardubický kraj, Katastrální pracoviště Ústí nad Orlicí](#)


Zobrazené údaje mají informativní charakter. Platnost k 14.12.2015 06:00:02.

© 2004 - 2015 Český úřad zeměměřický a katastrální, Pod sídlištěm 1800/9, Kobylisy, 18211 Praha 8
Podání určené katastrálním úřadům a pracovištím zasílejte přímo na jejich e-mail adresu.

Verze aplikace: 5.3.0 build 0

Informace o pozemku

Parcelní číslo: 2071
Obec: Choceň J5803501
Katastrální území: Choceň J6519741
Číslo LV: 10001
Výměra [m²]: 708
Typ parcely: Parcela katastru nemovitostí
Mapový list: DKM
Určení výměry: Ze souřadnic v S-JTSK
Způsob využití: zeleň
Druh pozemku: ostatní plocha

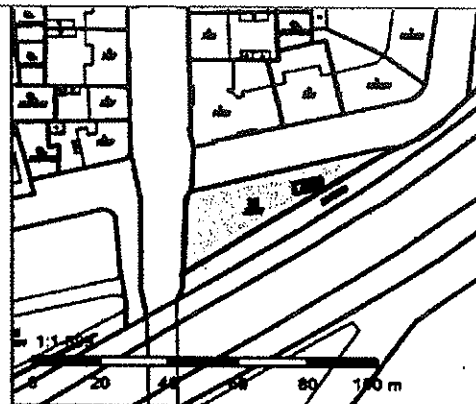

Vlastníci, jiní oprávnění

Vlastnické právo Město Choceň, Jungmannova 301, 56501 Choceň	Podíl
---	-------

Způsob ochrany nemovitosti

Název rozsáhlé chráněné území

Seznam BPEJ

Parcela nemá evidované BPEJ.

Omezení vlastnického práva

Nejsou evidována žádná omezení.

Jiné zápisy

Nejsou evidovány žádné jiné zápisy.

Nemovitost je v územním obvodu, kde státní správu katastru nemovitostí ČR vykonává Katastrální úřad pro Pardubický kraj, Katastrální pracoviště Ústí nad Orlicí.


Zobrazené údaje mají informativní charakter. Platnost k 14.12.2015 06:00:02.

© 2004 - 2015 Český úřad zeměměřický a katastrální, Pod sídlištěm 1800/9, Kobylisy, 18211 Praha 8.
Podání určená katastrálními úřady a pracovišti zasílejte přímo na jejich e-mail adresu.

Verze aplikace: 5.3.0 build 0

Informace o pozemku

Parcelní číslo:	<u>2078/4</u>
Obec:	<u>Choceň [5803501]</u>
Katastrální území:	<u>Choceň [651974]</u>
Číslo LV:	<u>10001</u>
Výměra [m ²]:	542
Typ parcely:	Parcela katastru nemovitostí
Mapový list:	DKM
Určení výměry:	Graficky nebo v digitalizované mapě
Způsob využití:	zeleň
Druh pozemku:	ostatní plocha

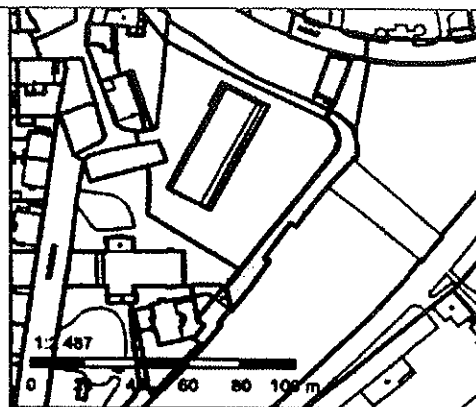

Vlastníci, jiní oprávnění

Vlastnické právo	Podíl
Město Choceň, Jungmannova 301, 56501 Choceň	

Způsob ochrany nemovitosti

Název
rozsáhlé chráněné území

Seznam BPEJ

Parcela nemá evidované BPEJ.

Omezení vlastnického práva

Nejsou evidována žádná omezení.

Jiné zápisy

Nejsou evidovány žádné jiné zápisy.

Nemovitost je v územním obvodu, kde státní správu katastru nemovitostí ČR vykonává Katastrální úřad pro Pardubický kraj, Katastrální pracoviště Ústí nad Orlicí


Zobrazené údaje mají informativní charakter. Platnost k 14.12.2015 06:00:02.

© 2004 - 2015 Český úřad zeměměřický a katastrální, Pod sídlištěm 1800/9, Kobylisy 18211 Praha 8
Podání určené katastrálním úřadům a pracovištím zasílejte přímo na jejich e-mail adresu.

Verze aplikace: 5.3.0 build 0

Informace o pozemku

Parcelní číslo: 2078/1
 Obec: Choceň [580350]
 Katastrální území: Choceň [651974]
 Číslo LV: 10001
 Výměra [m²]: 1195
 Typ parcely: Parcela katastru nemovitostí
 Mapový list: DKM
 Určení výměry: Graficky nebo v digitalizované mapě
 Způsob využití: zeleň
 Druh pozemku: ostatní plocha

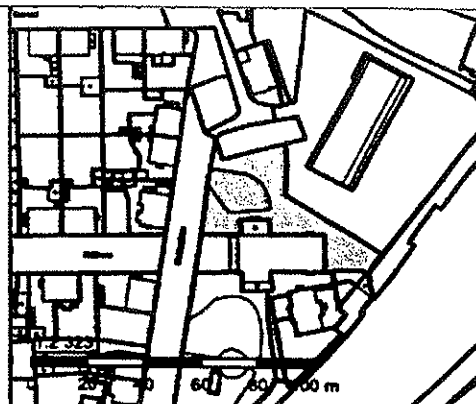

Vlastníci, jiní oprávnění

Vlastnické právo	Podíl
Město Choceň, Jungmannova 301, 56501 Choceň	

Způsob ochrany nemovitosti

Název
rozsáhlé chráněné území

Seznam BPEJ

Parcela nemá evidované BPEJ.

Omezení vlastnického práva

Typ
Věcné břemeno (podle listiny)

Jiné zápisy

Nejsou evidovány žádné jiné zápisy.

Nemovitost je v územním obvodu, kde státní správu katastru nemovitostí ČR vykonává Katastrální úřad pro Pardubický kraj, Katastrální pracoviště Ústí nad Orlicí.


Zobrazené údaje mají informativní charakter. Platnost k 14.12.2015 06:00:02.

© 2004 - 2015 Český úřad zeměměřický a katastrální, Pod sídlištěm 1800/9, Kobylisy, 18211 Praha 8
 Podání určené katastrálním úřadům a pracovištím zasílejte přímo na jejich e-mail adresu.

Verze aplikace: 5.3.0 build 0

Informace o pozemku

Parcelní číslo: 2841/2
 Obec: Choceň [580350]
 Katastrální území: Choceň [651974]
 Číslo LV: 207
 Výměra [m²]: 24886
 Typ parcely: Parcela katastru nemovitostí
 Mapový list: DKM
 Určení výměry: Graficky nebo v digitalizované mapě
 Způsob využití: neplodná půda
 Druh pozemku: ostatní plocha

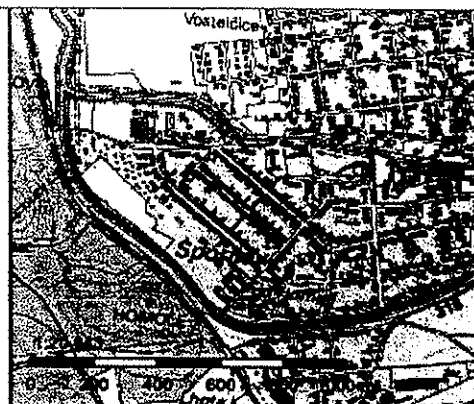

Vlastníci, jiní oprávnění

Vlastnické právo	Podíl
Česká republika,	
Právo hospodařit s majetkem státu	Podíl
Povodí Labe, státní podnik, Víta Nejedlého 951/8, Slezské Předměstí, 50003 Hradec Králové	

Způsob ochrany nemovitosti

Název
rozsáhlé chráněné území

Seznam BPEJ

Parcela nemá evidované BPEJ.

Omezení vlastnického práva

Typ
Věcné břemeno (podle listiny)

Jiné zápisy

Typ
Změna výměr obnovou operátu

Nemovitost je v územním obvodu, kde státní správu katastru nemovitostí ČR vykonává Katastrální úřad pro Pardubický kraj, Katastrální pracoviště Ústí nad Orlicí.


Zobrazené údaje mají informativní charakter. Platnost k 14.12.2015 06:00:02.

© 2004 - 2015 Český úřad zeměměřický a katastrální, Pod sídlištěm 1800/9, Kobylisy, 18211 Praha 8
 Podání určené katastrálním úřadům a pracovištím zasílejte přímo na jejich e-mail adresu.

Verze aplikace: 5.3.0 build 0

Informace o pozemku

Parcelní číslo: [2841/1](#)
 Obec: [Choceň \[5803501\]](#)
 Katastrální území: [Choceň \[651974\]](#)
 Číslo LV: [207](#)
 Výměra [m²]: 96451
 Typ parcely: Parcela katastru nemovitostí
 Mapový list: DKM
 Určení výměry: Graficky nebo v digitalizované mapě
 Způsob využití: koryto vodního toku přirozené nebo upravené
 Druh pozemku: vodní plocha

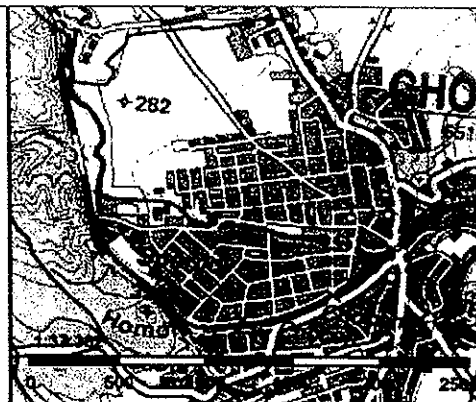

Vlastníci, jiní oprávnění

Vlastnické právo	Podíl
Česká republika,	
Právo hospodařit s majetkem státu	Podíl
Povodí Labe, státní podnik, Víta Nejedlého 951/8, Slezské Předměstí, 50003 Hradec Králové	

Způsob ochrany nemovitosti

Název
ochranné pásmo vodního zdroje 2.stupně
rozsáhlé chráněné území

Seznam BPEJ

Parcela nemá evidované BPEJ.

Omezení vlastnického práva

Typ
Věcné břemeno (podle listiny)

Jiné zápisy


Nejsou evidovány žádné jiné zápisy.


Nemovitost je v územním obvodu, kde státní správu katastru nemovitostí ČR vykonává [Katastrální úřad pro Pardubický kraj, Katastrální pracoviště Ústí nad Orlicí](#).

Zobrazené údaje mají informativní charakter. Platnost k 14.12.2015 06:00:02.

© 2004 - 2015 Český úřad zeměměřický a katastrální, Pod sídlištěm 1800/9, Kobylisy, 18211 Praha 8
 Podání určené katastrálním úřadům a pracovištím zasílejte přímo na jejich e-mail adresu.

Verze aplikace: 5.3.0 build 0

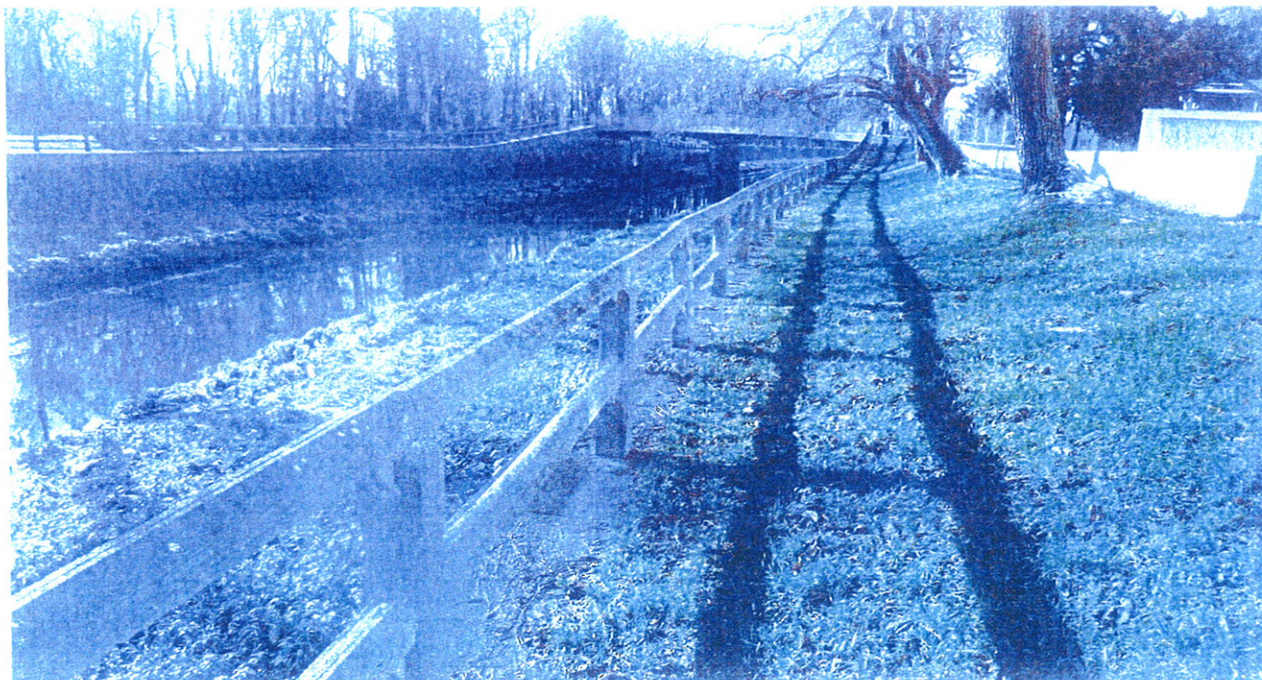

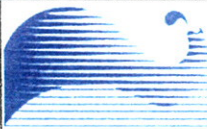Vypracoval:	K.Koudela			 Povodí Labe, státní podnik Víta Nejedlého 951, 500 03 Hradec Králové Závod Pardubice	
Kontroloval:	K.Koudela				
Kraj:	Pardubický	Obec:	Choceň		
K.Ú.:	Choceň				
Investor:	Povodí Labe, státní podnik, závod 2 Pardubice				
Název akce:	Tichá Orlice, Choceň, oprava parapetů u autobusového nádraží, ř.km 28,100-28,400			Datum	02/2016
				Stupeň	ZD
				Pořadové číslo	
				Číslo stavby 1221640018	Číslo přílohy
Měřítko:					
Příloha:	Technická dokumentace				

Obsah

- A. Průvodní zpráva
 - A.1. Identifikační údaje o plánované stavbě:
 - A.1.1. Údaje o stavbě
 - A.1.2. Údaje o investorovi
 - A.1.3. Údaje o zpracovateli dokumentace
 - A.2. Seznam vstupních podkladů
 - A.3. Údaje o území
 - A.4. Údaje o stavbě
- B. Souhrnná technická zpráva
 - a) Celkový popis stavby
 - b) Zhodnocení stávajícího stavu
 - c) Napojení na dopravní a technickou infrastrukturu
 - d) Ochranná a bezpečnostní pásma
 - e) Vliv stavby na životní prostředí a ochrana zvláštních předpisů
- C. Situační výkresy
- D. Zjednodušená výkresová dokumentace
- E. Soupis prací s výkazem výměr

A. Průvodní zpráva

A.1. Identifikační údaje o plánované stavbě:

A.1.1. Údaje o stavbě

Název stavby: Tichá Orlice, Choceň, oprava parapetů u autobusového nádraží, ř.km 28,100.28,400
Místo stavby: Tichá Orlice, Choceň

A.1.2. Údaje o investorovi

Název: Povodí Labe, státní podnik
Adresa sídla: Hradec Králové, Víta Nejedlého 951/8, PSČ 500 03
Statutární orgán: Ing. Marián Šebesta, generální ředitel,

Adresa závodu: Povodí Labe, státní podnik
závod Pardubice, Cihelna 135, 530 09 Pardubice,
Osoba oprávněná k podpisu: Ing. Milan Kvapil, ředitel závodu
Zástupce pro věci technické: Bude upřesněno v SOD
Telefon: 466 868 231, 602 124 380

IČ: 70890005
DIČ: CZ70890005
Zápis v obchodním rejstříku: Krajský soud v Hradci Králové oddíl A vložka 9473
Tel: 466 868 211
Fax: 466 415 301
E-mail: labe-z2@pla.cz

A.1.3. Údaje o zpracovateli dokumentace

Jméno: Karel Koudela, referent inženýrských činností

A.2. Seznam vstupních podkladů

Podmět zaměstnanců střediska vysoké Mýto.
Prohlídka místa, zaměření stávajícího stavu a zhodnocení současného stavebně technického stavu bylo uskutečněno 9.12.2015

A.3. Údaje o území

Oprava bude probíhat v intravilánu města Choceň. Přístup k místu opravy je po místních městských pozemcích.

A.4. Údaje o stavbě

V intravilánu města Choceň je koryto Tiché Orlice upravené do složeného profilu. Součástí úpravy jsou i nábrežní zdi na pravém břehu v ř. km 28,100-28,400 (pod válcovým jezem). Tyto zdi jsou zakončeny betonovým parapetem, do kterého je vetknuto betonové zábradlí zhotovené z prefabrikovaných dílů.

Cílem opravy je odstranění starého značně degradovaného parapetu a jeho nahrazení novým, též betonovým. Jelikož tuto výměnu konstrukce nelze provést bez demontáže betonového zábradlí (které není ve vlastnictví správce toku) a při opravě dojde k narušení tohoto zábradlí, bude snahou správce toku zkoordinovat opravu parapetu s následnou opravou (částečnou výměnou) zábradlí s jeho vlastníkem tj. Městem Choceň.

B. Souhrnná technická zpráva

a) Celkový popis stavby

Předmětem veřejné zakázky je odstranění cca 35m³ (celková naměřená délka 216,7m) starého poškozeného betonového parapetu a jeho nahrazení novou konstrukcí. Před zahájením prací budou horizontální prvky včetně sloupků zábradlí odstraněny jeho vlastníkem. Po odstranění starého parapetu bude celá vrchní plocha zdi očištěna a na takto připravenou plochu bude osazeno dřevěné bednění o vnitřním rozměru 0,2 x 0,8 m, do kterého bude postupně odléván parapet z betonu tř. C30/37XF4, který bude vyztužen KARI sítí o velikosti ok 100x 100mm. Dilatační spáry budou prováděny po 6m délky a budou vyplněny pěnovým polystyrenem š. 20mm a dotěsněny trvale pružným tmelem. Toto je pouze jedna z možných řešení koordinace opravy parapetu a zábradlí. Před započítáním prací je třeba přesný postup, jak časový harmonogram, tak i technické řešení osazení sloupků dohodnout se zástupcem Města Choceň. Tento záměr opravy neřeší samotnou opravu (výměnu) zábradlí.

b) Zhodnocení stávajícího stavu

V současné době je konstrukce parapetu značně degradovaná a hrozí její celková destrukce, včetně zábradlí.

c) Napojení na dopravní a technickou infrastrukturu

Přístup k místu prací je dobrý. Využito bude městských pozemků.


d) Ochranná a bezpečnostní pásma


Před provedením prací zajistí zhotovitel vytyčení případných inženýrských sítí a jejich ochranných pásem.

e) Vliv stavby na životní prostředí a ochrana zvláštních předpisů


Pro výše uvedený záměr bude podáno oznámení udržovacích prací na Městský úřad Vysoké Mýto, odbor životního prostředí, oddělení vodního a odpadového hospodářství a ochrany ovzduší. Dále bude požádáno o závazné stanovisko k zásahu do VKP.

C. Situační výkresy

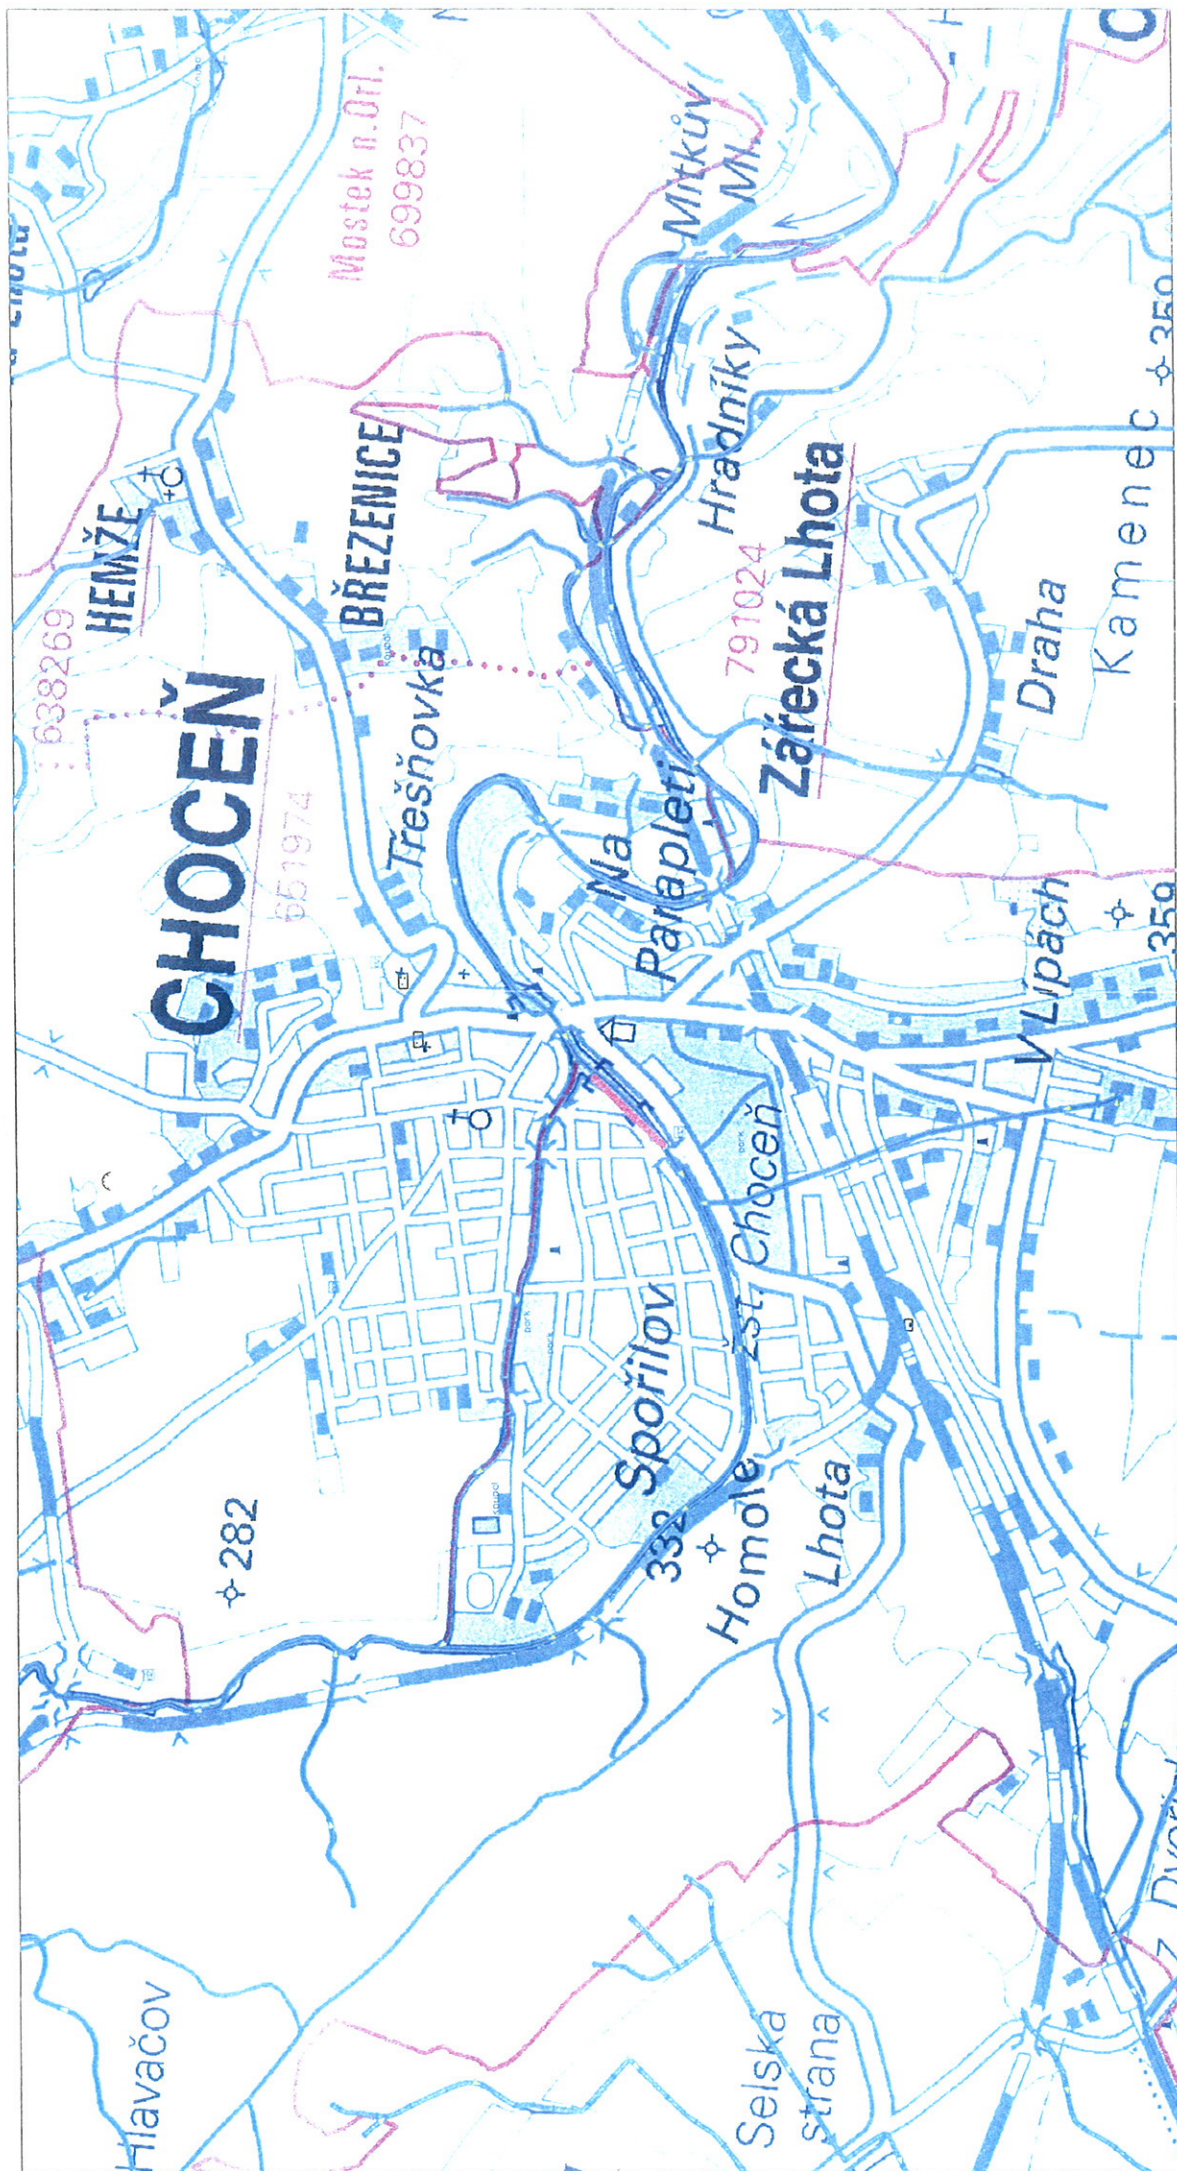

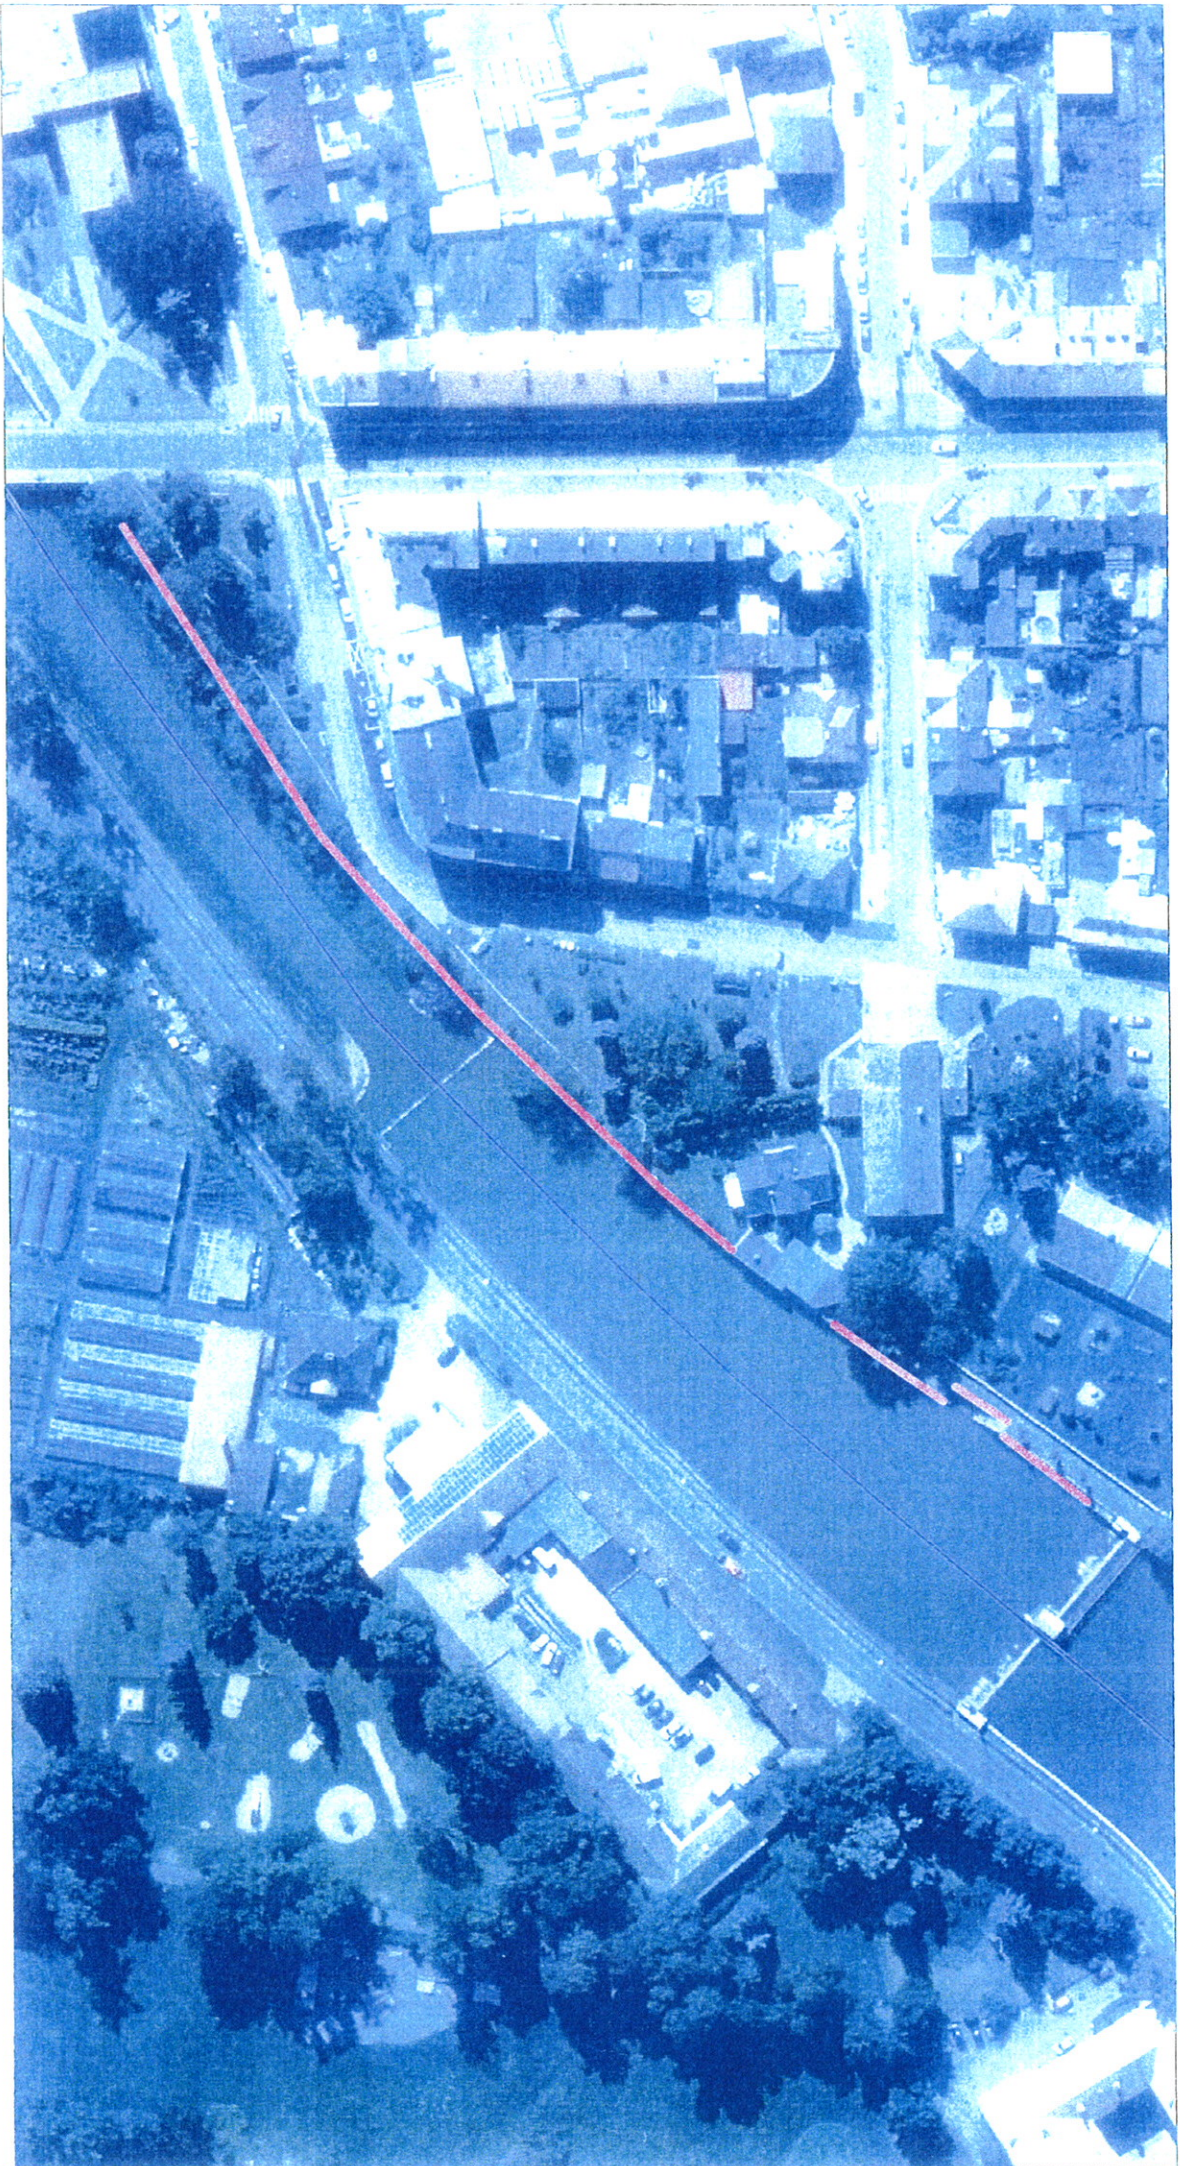

D. Zjednodušená výkresová dokumentace

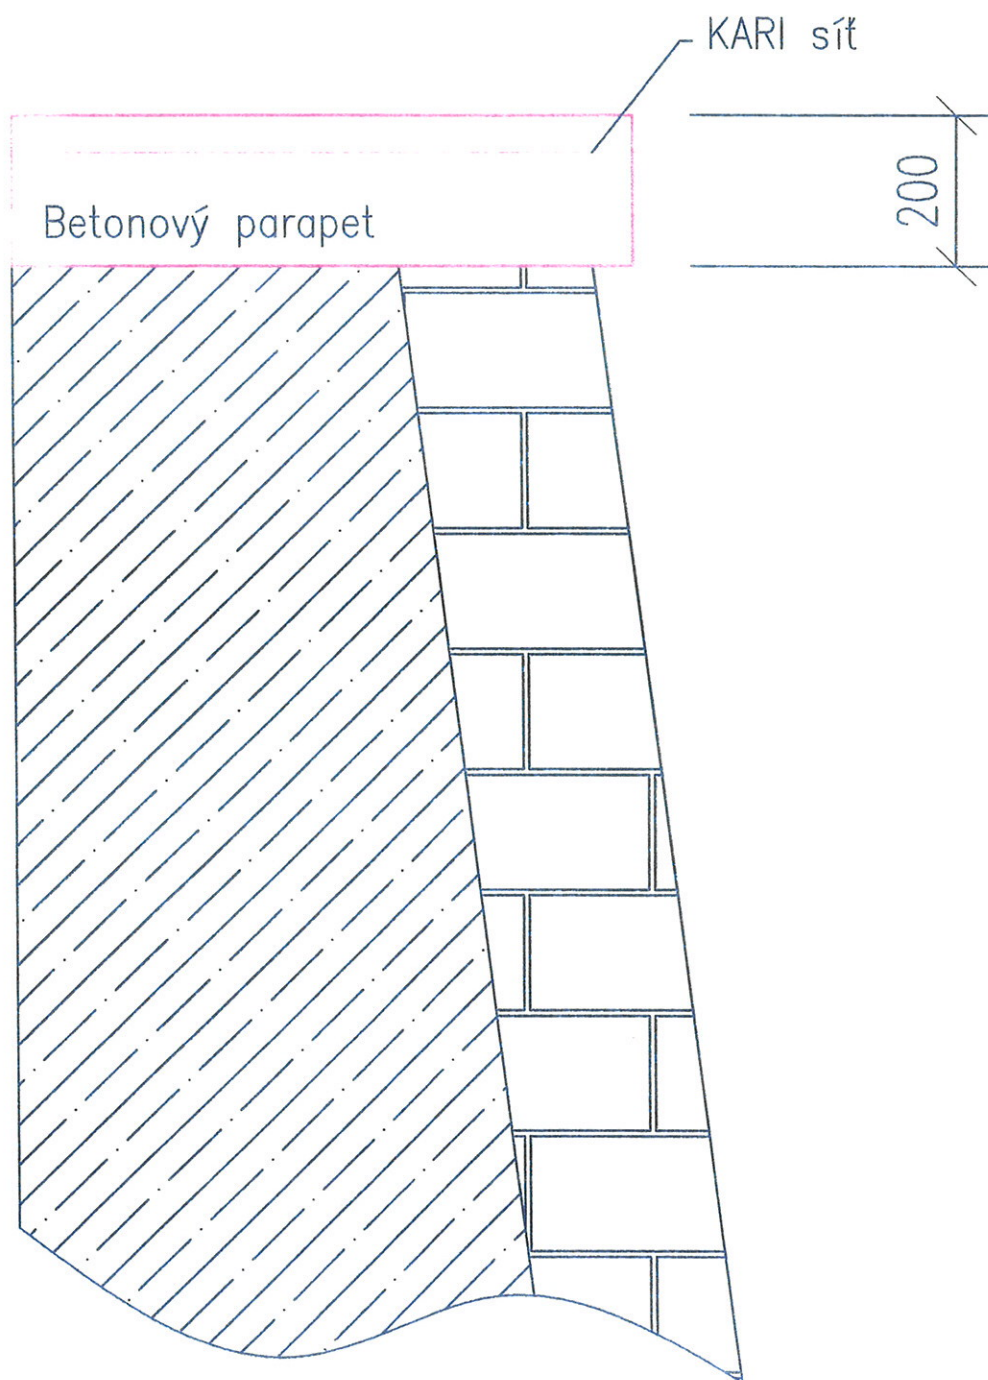

E. Soupis prací s výkazem výměr

REKAPITULACE ČLENĚNÍ SOUPISU PRACÍ

Stavba:

Tichá Orlice, Chocen, oprava parapetů u autobusového nádraží, ř.km 28,100.28,400

Místo:

Datum: 14.12.2015

Zadavatel:

Projektant:

Uchazeč:

Kód dílu - Popis

Cena celkem [CZK]

Náklady soupisu celkem

0,00

HSV - Práce a dodávky HSV

0,00

1 - Zemní práce

0,00

2 - Zakládání

0,00

3 - Svislé a kompletní konstrukce

0,00

9 - Ostatní konstrukce a práce, bourání

0,00

998 - Přesun hmot

0,00

SOUPIS PRACÍ

Stavba:

Tichá Orlice, Chocen, oprava parapetů u autobusového nádraží, ř.km 28,100.28,400

Místo:

Datum: 14.12.2015

Zadavatel:

Projektant:

Uchazeč:

PČ	Typ	Kód	Popis	MJ	Množství	J.cena [CZK]	Cena celkem [CZK]	Cenová soustava
----	-----	-----	-------	----	----------	--------------	-------------------	-----------------

Náklady soupisu celkem

0,00

Práce a dodávky HSV

0,00

D	1		Zemní práce				0,00	
19	K	162601151	Vodorovné přemístění do 4000 m výkopku/sypání z horniny tř. 5 až 7	m3	35,000		0,00	CS ÚRS 2015 01

Vodorovné přemístění výkopku nebo sypání po suchu na obvyklém dopravním prostředku, bez naložení výkopku, avšak se složením bez rozhrnutí z horniny tř. 5 až 7 na vzdálenost přes 3 000 do 4 000 m

P			<i>Poznámka k položce: Odvoz vybouraného betonu z parapetů na skládku</i>					
21	K	167101152	Nakládání výkopku z hornin tř. 5 až 7 přes 100 m3	m3	35,000		0,00	CS ÚRS 2015 01

Nakládání, skládání a překládání neutečeného výkopku nebo sypání nakládání, množství přes 100 m3, z hornin tř. 5 až 7

P			<i>Poznámka k položce: Naložení vybouraného betonu z parapetů</i>					
14	K	171201201	Uložení sypání na skládky	m3	35,000		0,00	CS ÚRS 2015 01

Uložení sypání na skládky

P			<i>Poznámka k položce: Uložení betonu na skládku, včetně poplatku za uložení</i>					
15	K	181111111	Plošná úprava terénu do 500 m2 zemina tř 1 až 4 nerovnosti do +/- 100 mm v rovině a svahu do 1:5	m2	500,000		0,00	CS ÚRS 2015 01

Plošná úprava terénu v zemíně tř. 1 až 4 s utvořením povrchu bez doplnění omítky souvislé plochy do 500 m2 při nerovnostech terénu přes +/-50 do +/- 100 mm v rovině nebo na svahu do 1:5

P			<i>Poznámka k položce: Úprava přístupových ploch</i>					
---	--	--	--	--	--	--	--	--

D	2		Zakládání				0,00	
23	K	273362021	Výztuž základových desek svařovanými sítěmi Kari	t	0,356		0,00	CS ÚRS 2015 01

PČ	Typ	Kód	Popis	MJ	Množství	J.cena [CZK]	Cena celkem [CZK]	Cenová soustava
PP			Výztuž základů desek ze svařovaných sítí z drátů typu KARL					
P			<i>Poznámka k položce:</i> Osazení Karl sítě velikostí ok 100 x 100mm s min. krytím min 50mm. Položka obsahuje jak materiál, tak i práci (nařezání osazení, včetně spojovacího materiálu.					
D	3		Svislé a kompletní konstrukce				0,00	
16	K	317321118	Mostní římsy ze ŽB C 30/37	m3	35,000		0,00	CS ÚRS 2015 01
PP			Římsy ze železobetonu C 30/37					
P			<i>Poznámka k položce:</i> Betondě parapetů (bez ocel. výztuže)					
8	K	317353121	Bednění mostních říms všech tvarů - zřízení	m2	100,000		0,00	CS ÚRS 2015 01
PP			Bednění mostní římsy zřízení všech tvarů					
P			<i>Poznámka k položce:</i> Zhotovení bednění pro parapety, včetně bednění pro kapsy sloupků					
9	K	317353221	Bednění mostních říms všech tvarů - odstranění	m2	100,000		0,00	CS ÚRS 2015 01
PP			Bednění mostní římsy odstranění všech tvarů					
P			<i>Poznámka k položce:</i> Odbednění, včetně odbednění kapes na sloupky					
D	9		Ostatní konstrukce a práce, bourání				0,00	
18	K	931992111	Vypln dilatačních spár z pěnového polystyrenu tl 20 mm	m2	10,000		0,00	CS ÚRS 2015 01
PP			Vypln dilatačních spár z polystyrenu pěnového, tloušťky 20 mm					
10	K	931994142	Těsnění dilatační spáry betonové konstrukce polyuretanovým tmelem do pl 4,0 cm2	m	45,000		0,00	CS ÚRS 2015 01
PP			Těsnění spáry betonové konstrukce pásy, profily, tmelem polyuretanovým spáry dilatační do 4,0 cm2					
1	K	962042321	Bourání zdíva nadzákladového z betonu prostého přes 1 m3	m3	35,000		0,00	CS ÚRS 2015 01
PP			Bourání zdíva z betonu prostého nadzákladového objemu přes 1 m3					
P			<i>Poznámka k položce:</i> Vybourání sdruženého betonového parapetu					
D	998		Přesun hmot				0,00	
20	K	998332011	Přesun hmot pro úpravy vodních toků a kanálů	t	4,565		0,00	CS ÚRS 2015 01
PP			Přesun hmot pro úpravy vodních toků a kanálů, hráze rybníků apod. dopravní vzdálenost do 500 m					