


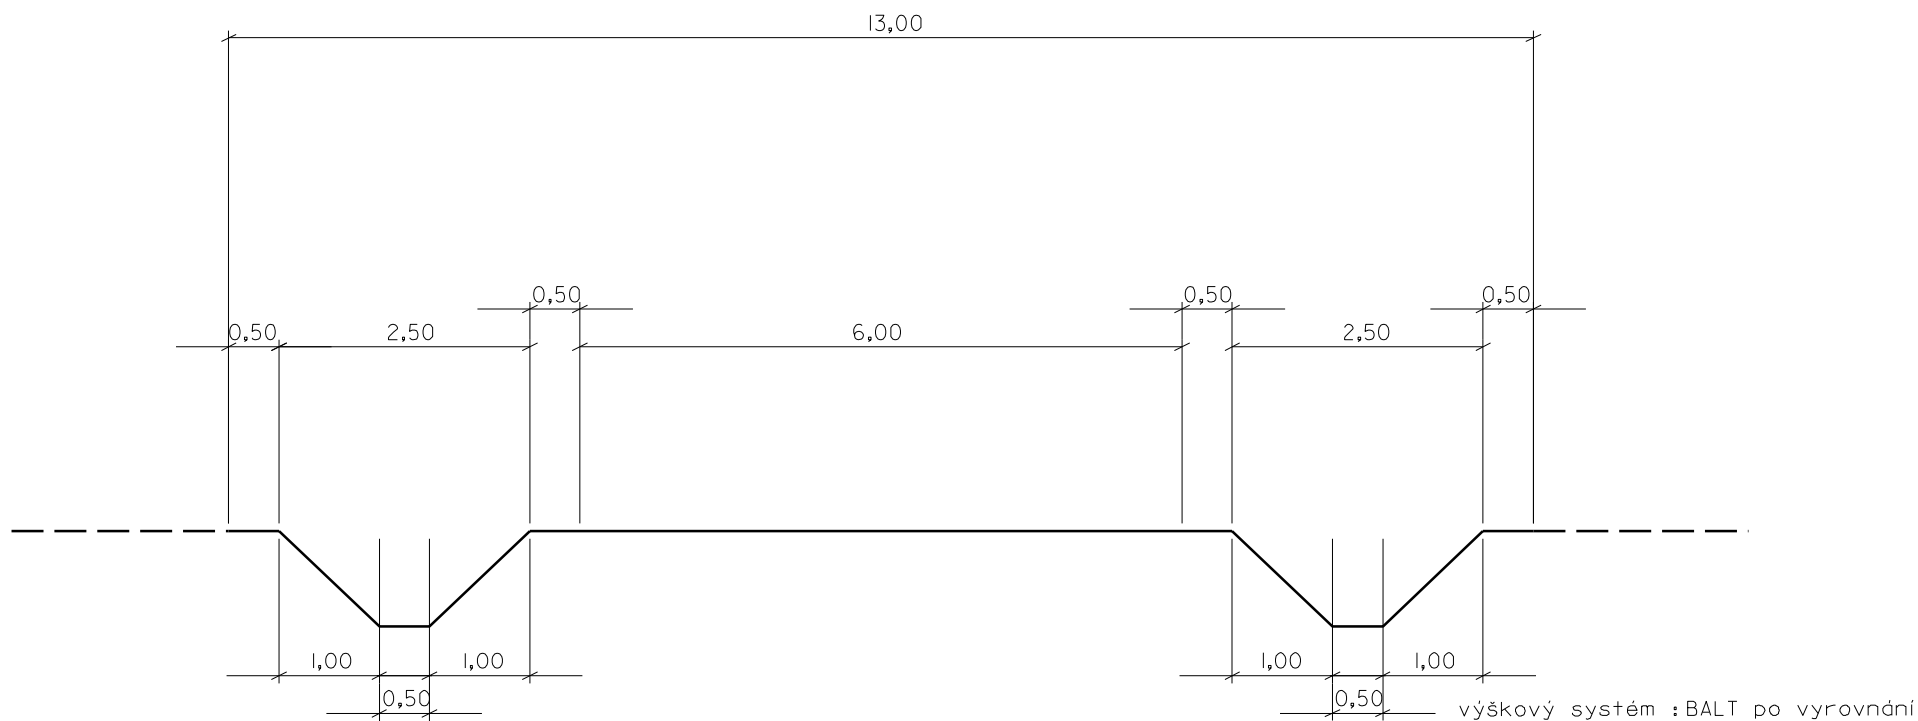


PC 1A PH 7,0/40

Příloha č.1.3.1

HLAVNÍ POLNÍ CESTA 1A



ODPOVĚDNÝ PROJEKTANT		<div>Ing. Josef ŠICO proj.dopravních staveb TLUMAČOV</div>	PÚP Uherský Brod	
ing. Věra Šerhová			Moravská 83, Uherský Brod	
ODBORNÁ SPOLUPRÁCE		<div>VYPRACOVALI ing. Josef Šíco Mgr. Irena Pálková</div> <div> Věrovní</div>	<div> ARVITA P spol. s r.o. se sídlem v Otrokovicích Příčná 1541 IČO : 60 70 67 08</div> <div>arvita P</div>	
HLAVNÍ PROJEKTANT				
ing. Hedvička Protorová 				
AKCE:			KOMPLEXNÍ POZEMKOVÁ ÚPRAVA k.ú. Újezdec u Osvořtíman Plán společných zařízení	
OBSAH:		Vzorové příčné řezy		
		FORMÁT	LA4	
		DATUM	11/2009	
		MĚŘÍTKO	ČÍSLO VÝKRESU	
		1 : 70	1.3.1	