

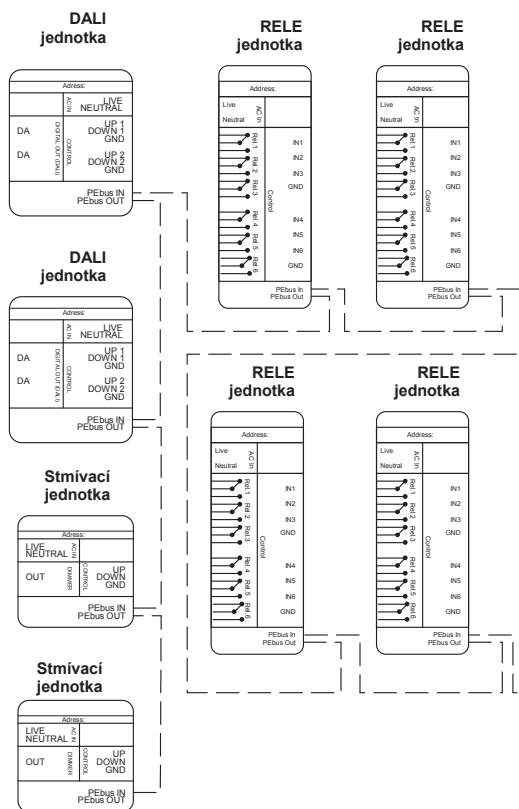


INVESTOR: Národní zemědělské muzeum Praha Kostelní 1300/44, 170 00, Praha 7		
GEN. PROJEKTANT: "M plus", spol. s r.o. U Průhonu 1589/13a, 170 00 Praha 7		
projektant: "M plus", spol. s r.o. U Průhonu 1589/13a, 170 00 Praha 7		
projektant: Václav Bradáč		
MÍSTO STAVBY: Národní zemědělské muzeum Praha Kostelní 1300/44, 170 00, Praha 7	STUPĚŇ: DPS	PARÉ:
AKCE: Projekt expozice Myslivost	DATUM: 12/2015	
OBSAH: AV technika - Schéma zapojení	MĚŘÍTKO	PŘÍLOHA: 03

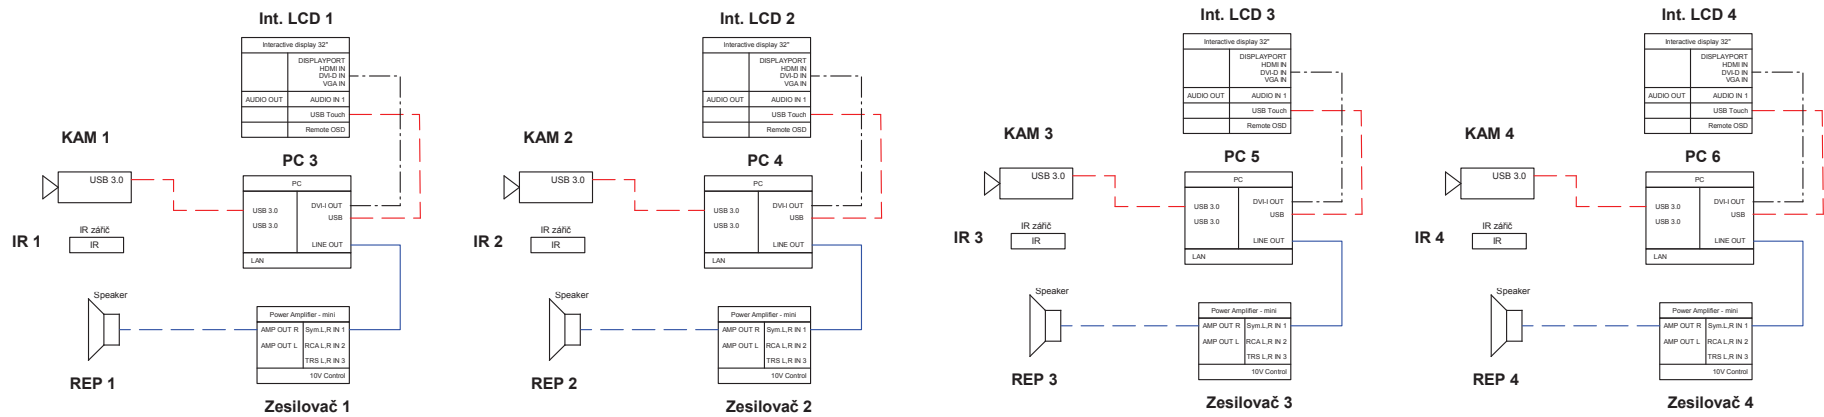

Converter RS232/RS485
RS 232
Pebus In
Pebus Out

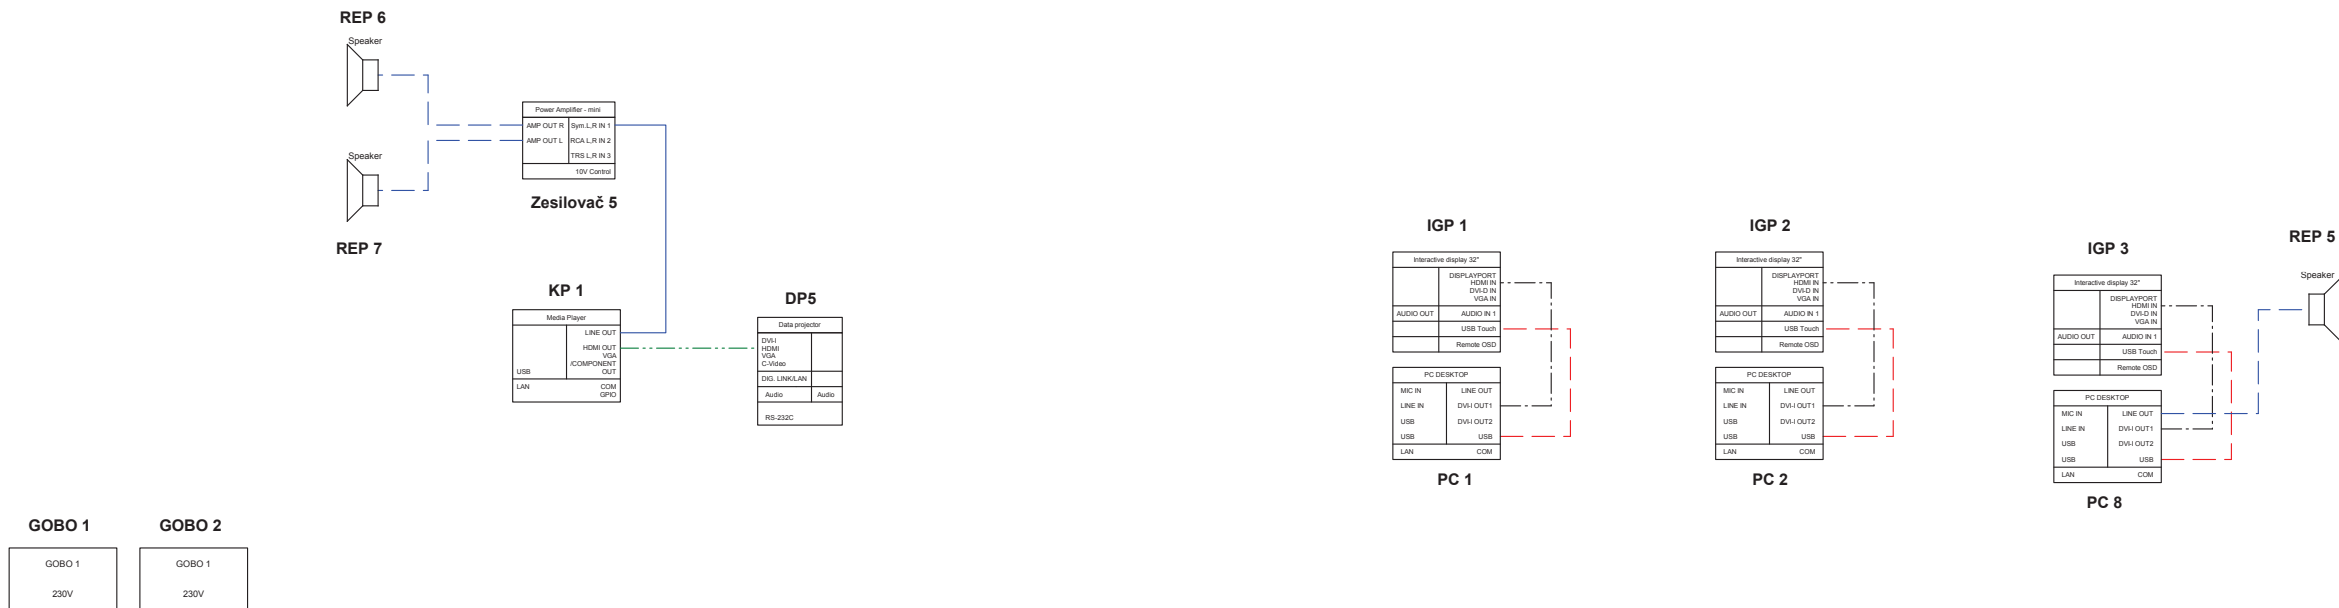