


CELKOVÁ SITUACE ÚZEMÍ

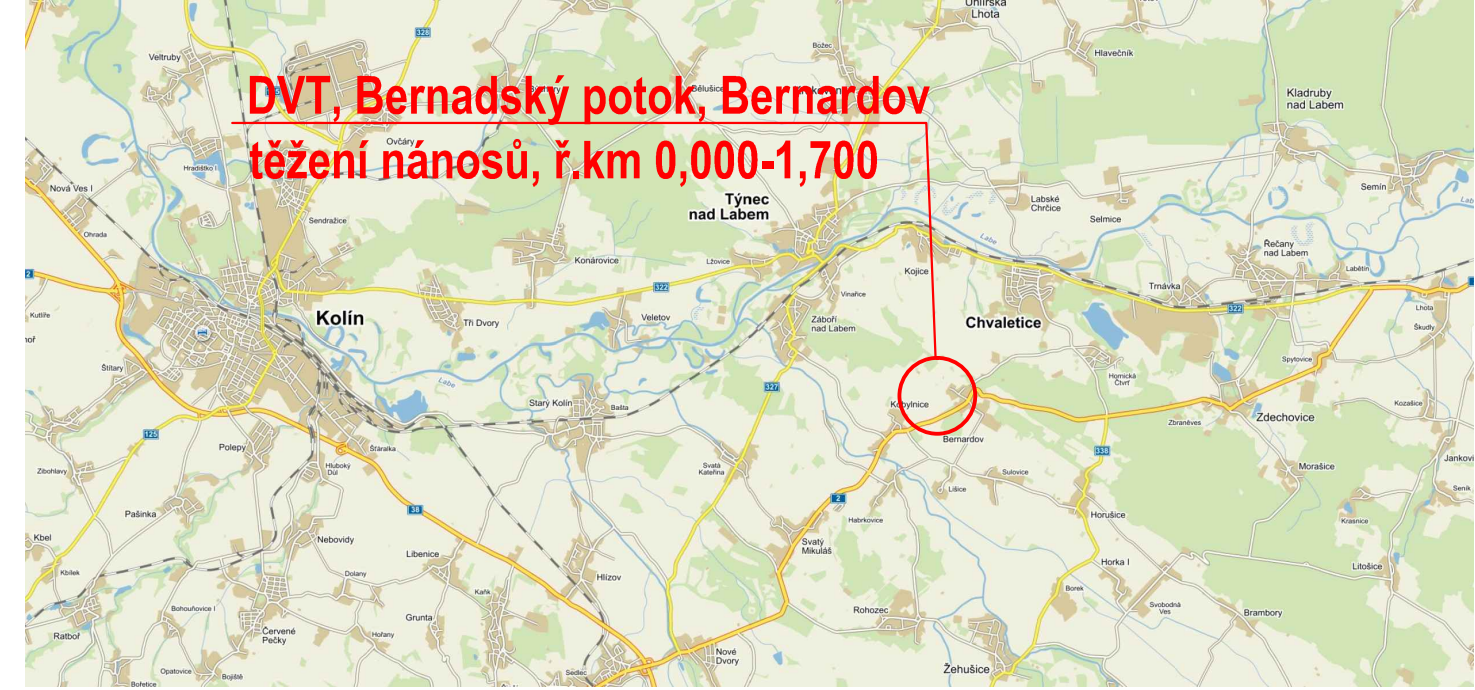

DVT, Bernadský potok, Bernardov
těžení nánosů, ř.km 0,000-1,700

SITUACE ÚZEMÍ


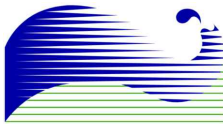


DVT, Bernadský potok, Bernardov
těžení nánosů, ř.km 0,000-1,700

SITUACE STAVBY



DVT, Bernadský potok, Bernardov
těžení nánosů, ř.km 0,000-1,700

Vypracoval: Ing. Jan Dobrovolný			 <div>Povodí Labe, státní podnik Víta Nejedlého 951, 500 03 Hradec Králové</div> POVODÍ LABE											
Kontroloval: Karel Koudela														
Kraj: Středočeský	Obec: Bernardov	K.Ú.: Bernardov Kobylnice n. D.	<table><tr><td>Datum:</td><td>1/2016</td></tr><tr><td>Stupeň:</td><td>DSJ</td></tr><tr><td>Pořadové č.:</td><td></td></tr><tr><td>Číslo stavby:</td><td>122150028</td></tr><tr><td>Měřítko:</td><td>Číslo přílohy: C.1</td></tr></table>		Datum:	1/2016	Stupeň:	DSJ	Pořadové č.:		Číslo stavby:	122150028	Měřítko:	Číslo přílohy: C.1
Datum:	1/2016													
Stupeň:	DSJ													
Pořadové č.:														
Číslo stavby:	122150028													
Měřítko:	Číslo přílohy: C.1													
Investor: Povodí Labe, státní podnik, Závod 2 Pardubice														
Název akce: IDVT 10175889, Bernardov, odstranění nánosů, ř.km 0,000 - 1,700														
Příloha: SITUACE ÚZEMÍ														