

**AW-DAD,s.r.o**

Liberecka 778/10  
412 01 Litoměřice  
IČ : 287 15 624

---

zakázka číslo : 5/2016  
zadavatel : Povodí Labe, státní podnik  
závod Jablonec nad Nisou  
Želivského 5  
466 05 Jablonec nad Nisou  
k.ú. : Tišice  
kraj : Středočeský

akce : Tišický potok, IDVT 10185643, Tišice, oprava koryta v ř.km 0.600-1.600  
Stavba č. : 133150069


## **C. Situační výkresy**

stupeň dokumentace : DSJ  
datum : 02/2016

paré :

## C. Situační výkresy

### C.1. Situační výkres širších vztahů

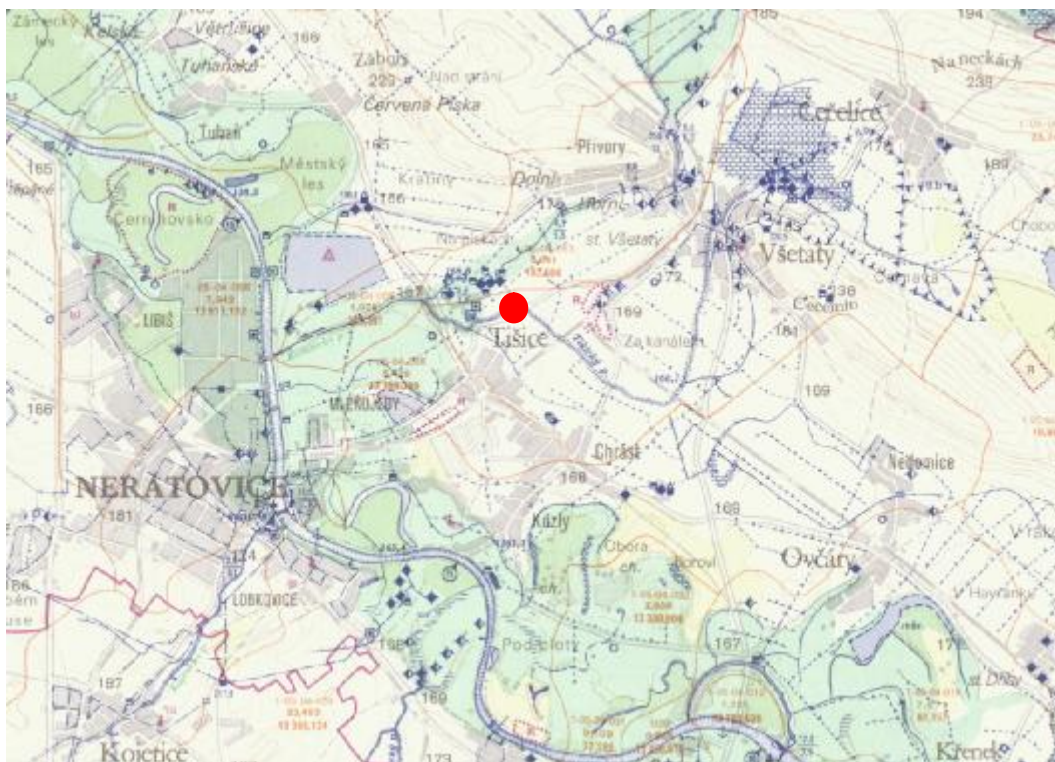


● - zájmová lokalita

Situace - základní vodohospodářská mapa (ZM VH 12-22 Mělník)

### C.2. Celková a koordinační situace stavby

1:5000

Tišický potok, IDVT 10185643, Tišice, oprava koryta v ř.km 0,600-1,600

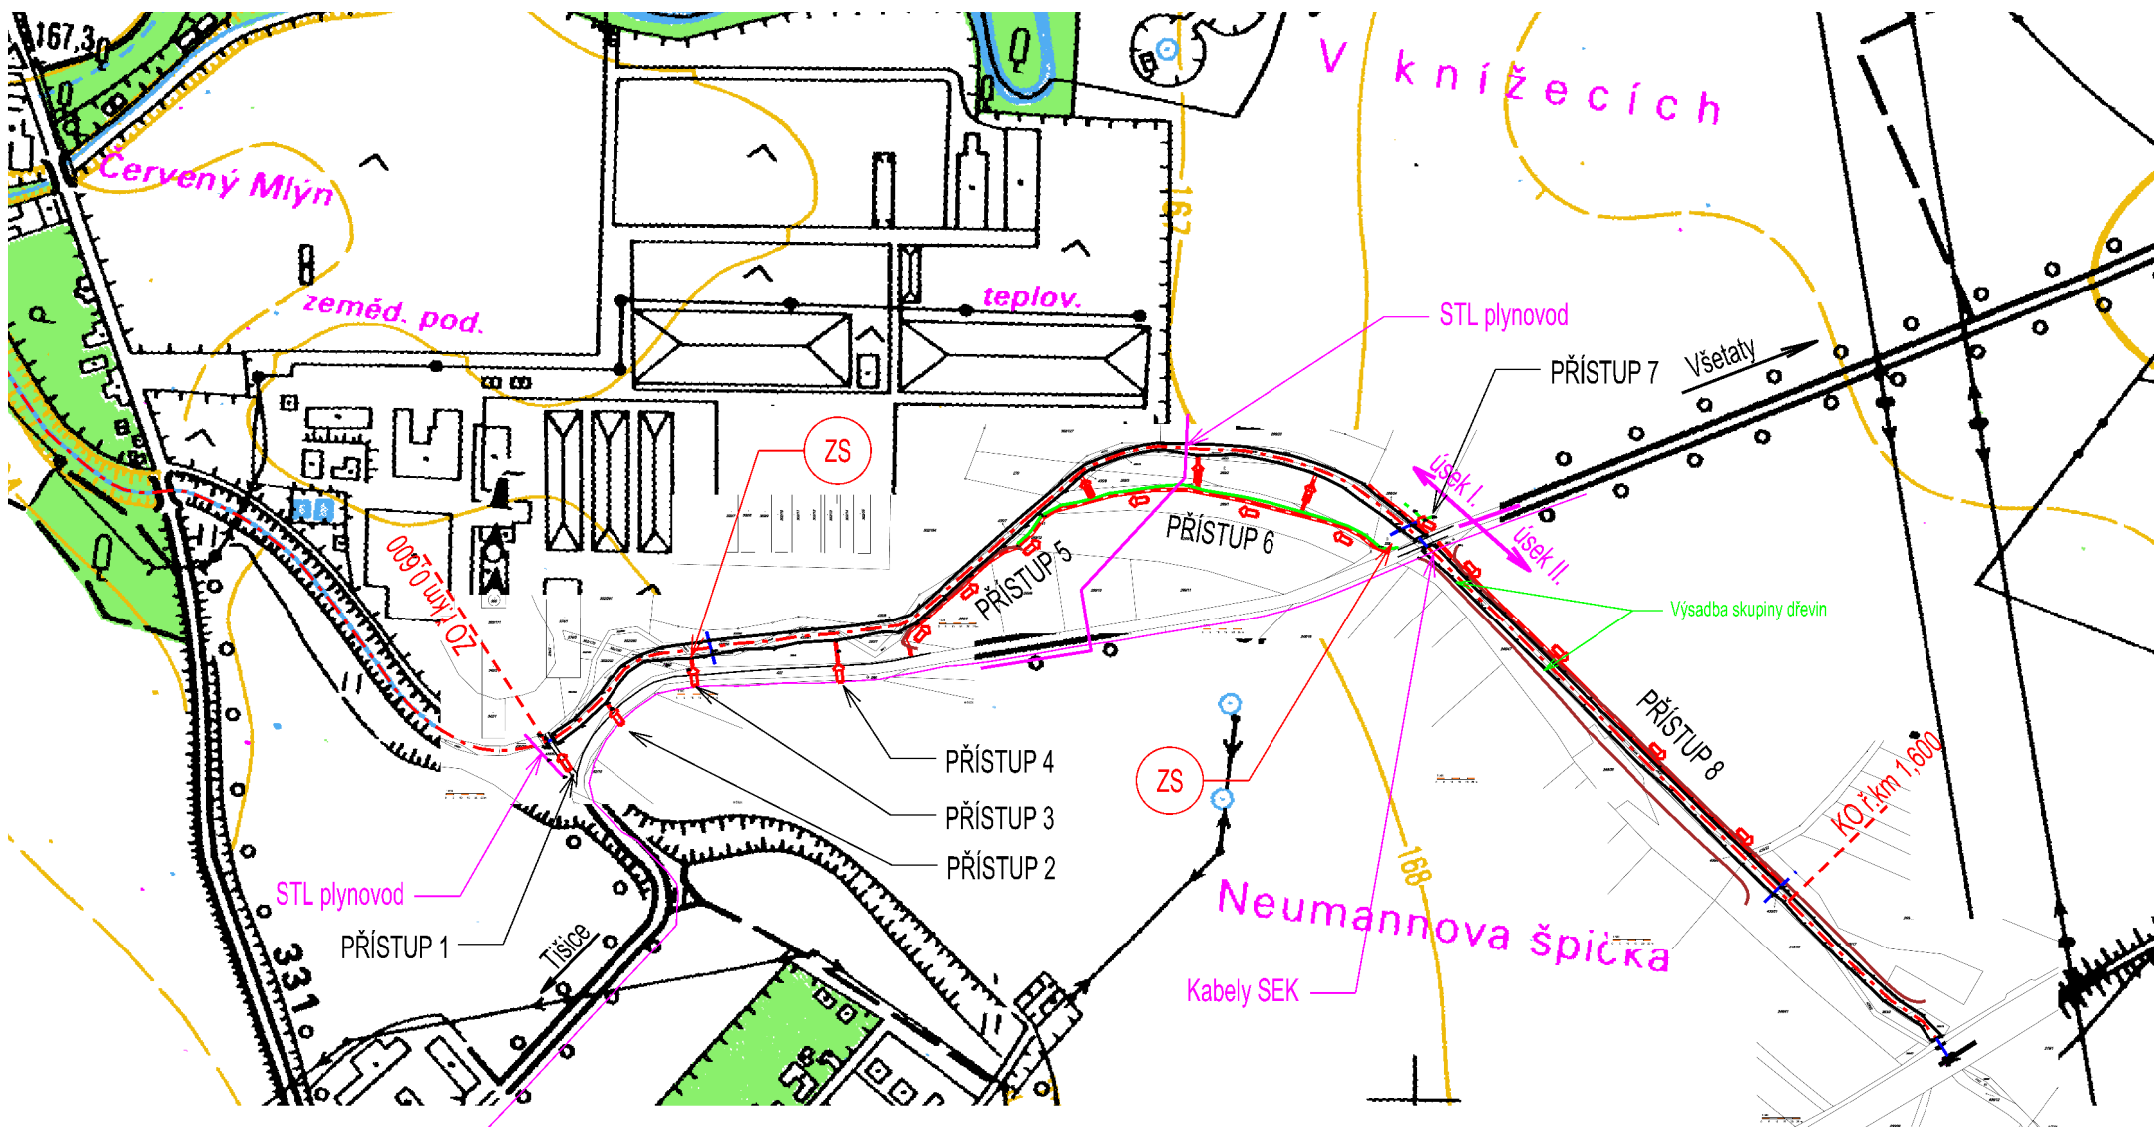

přístupy ke korytu - stavbě



umístění zařízení staveniště



Kabely SEK



STL plynovod

Obvod stavby bude tvořen korytem vodního toku a manipulačním pruhem pozemku podél jednoho břehu v šíři cca 3,0 m (přístupy jsou vyznačeny váše).

Mezideponie sedimentu (po dobu odvodnění) bude vždy umístěna podél toku na hraně břehu s vyznačeným přístupem ke korytu, resp. v profilu přístupu ke korytu (úsek I.).

odp.proj.:	Ing.M.Dadejčík	vypracoval :	Ing.M.Dadejčík	AW-DAD, s.r.o.	
ORP :	Neratovice	obec (město) :	Tišice	Liberecká 778/10	
AKCE :				412 01 Litoměřice	
Tišický potok, IDVT10185643, Tišice				IČ: 28715624	
oprava koryta, ř.km 0,600-1,000				formát :	A4
				datum :	02/2016
				stupeň :	DSJ
				č.zak.:	5/2016
název přílohy :				měřítko :	č.výk./paré :
Celková koordináční situace stavby				1:5000	C.2.