


KATASTRÁLNÍ ÚZEMÍ	K. Ú. VÝRAVA
POVRCH ÚZEMÍ	VODNÍ TOK
ČÍSLO PRŮŘEZU	21361

PODÉLNÝ PROFIL ČÁST 3

PŘÍLOHY NEZ

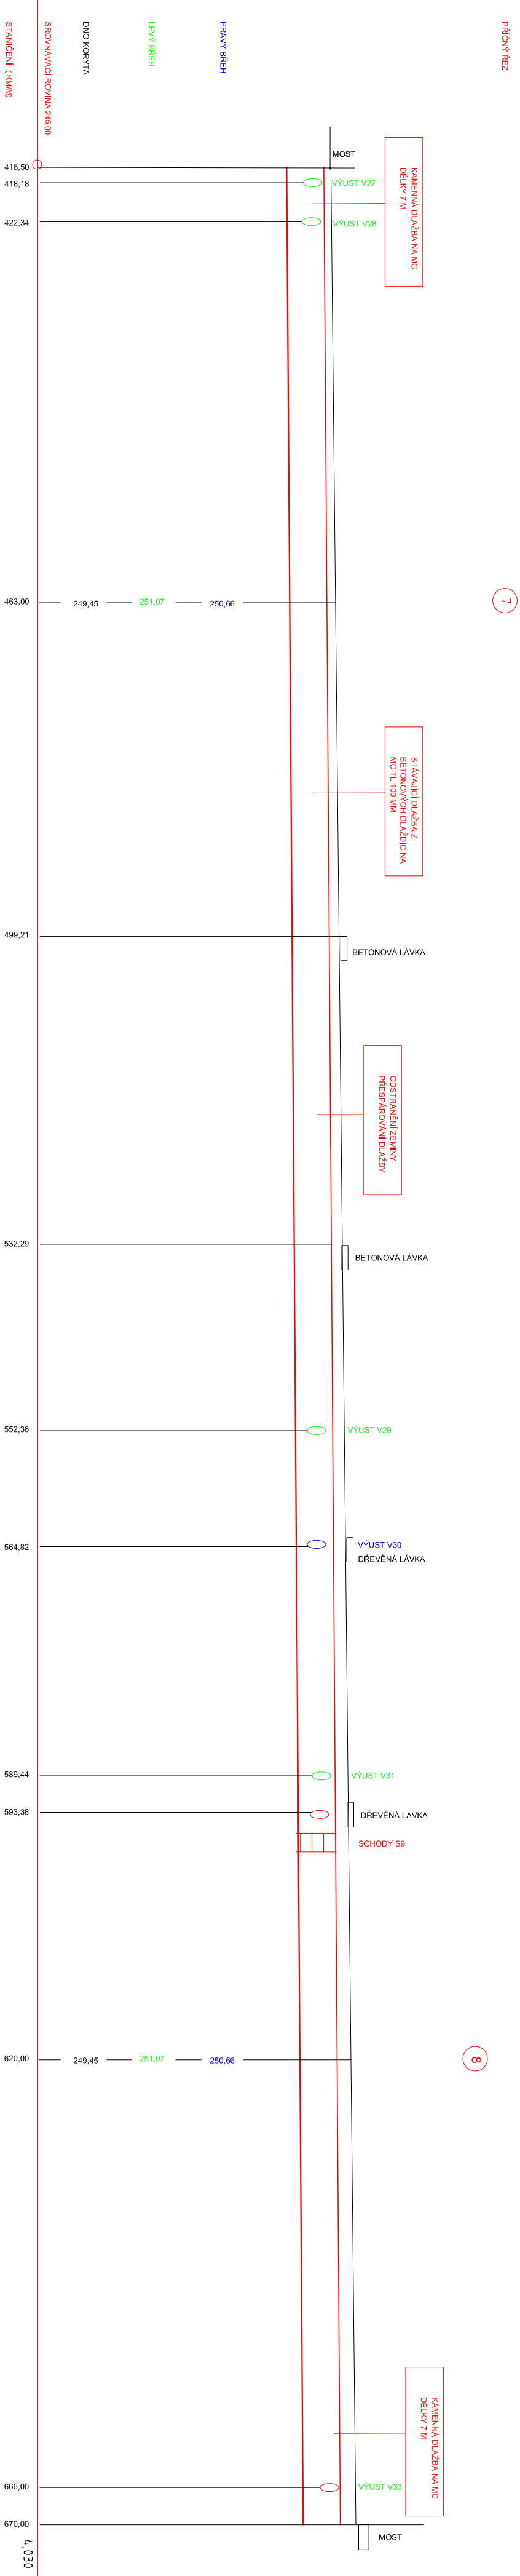

ZODPOVĚDNÝ PROJEKTANT		VYPRACOVAL		KRESLIL	
ING. S. VITVAROVÁ		ING. S. VITVAROVÁ		ING. S. VITVAROVÁ	
KRAJ: KRÁLOVÉHRADECKÝ		OBEC: VÝRAVA			
INVESTOR: POVODÍ LABE, STÁTNÍ PODNIK, VÍTA NEJEDLÉHO 95, 500 03 HRADEC KRÁLOVÉ					
ING. SVĚTLANA VITVAROVÁ BĚLUŇ 53 552 12 HEŘMANICE IČ 68231067					
STUPEŇ		OHLÁŠENÍ STAVBY			
DATUM		PROSINEC 2015			
ZAKÁZKOVÉ ČÍSLO		2/2015			
FORMÁT		4 X A4			
MĚŘÍTKO:		ČÍSLO PŘÍLOHY:			
1:500/100		D.2.3			