3.patro (4.NP)

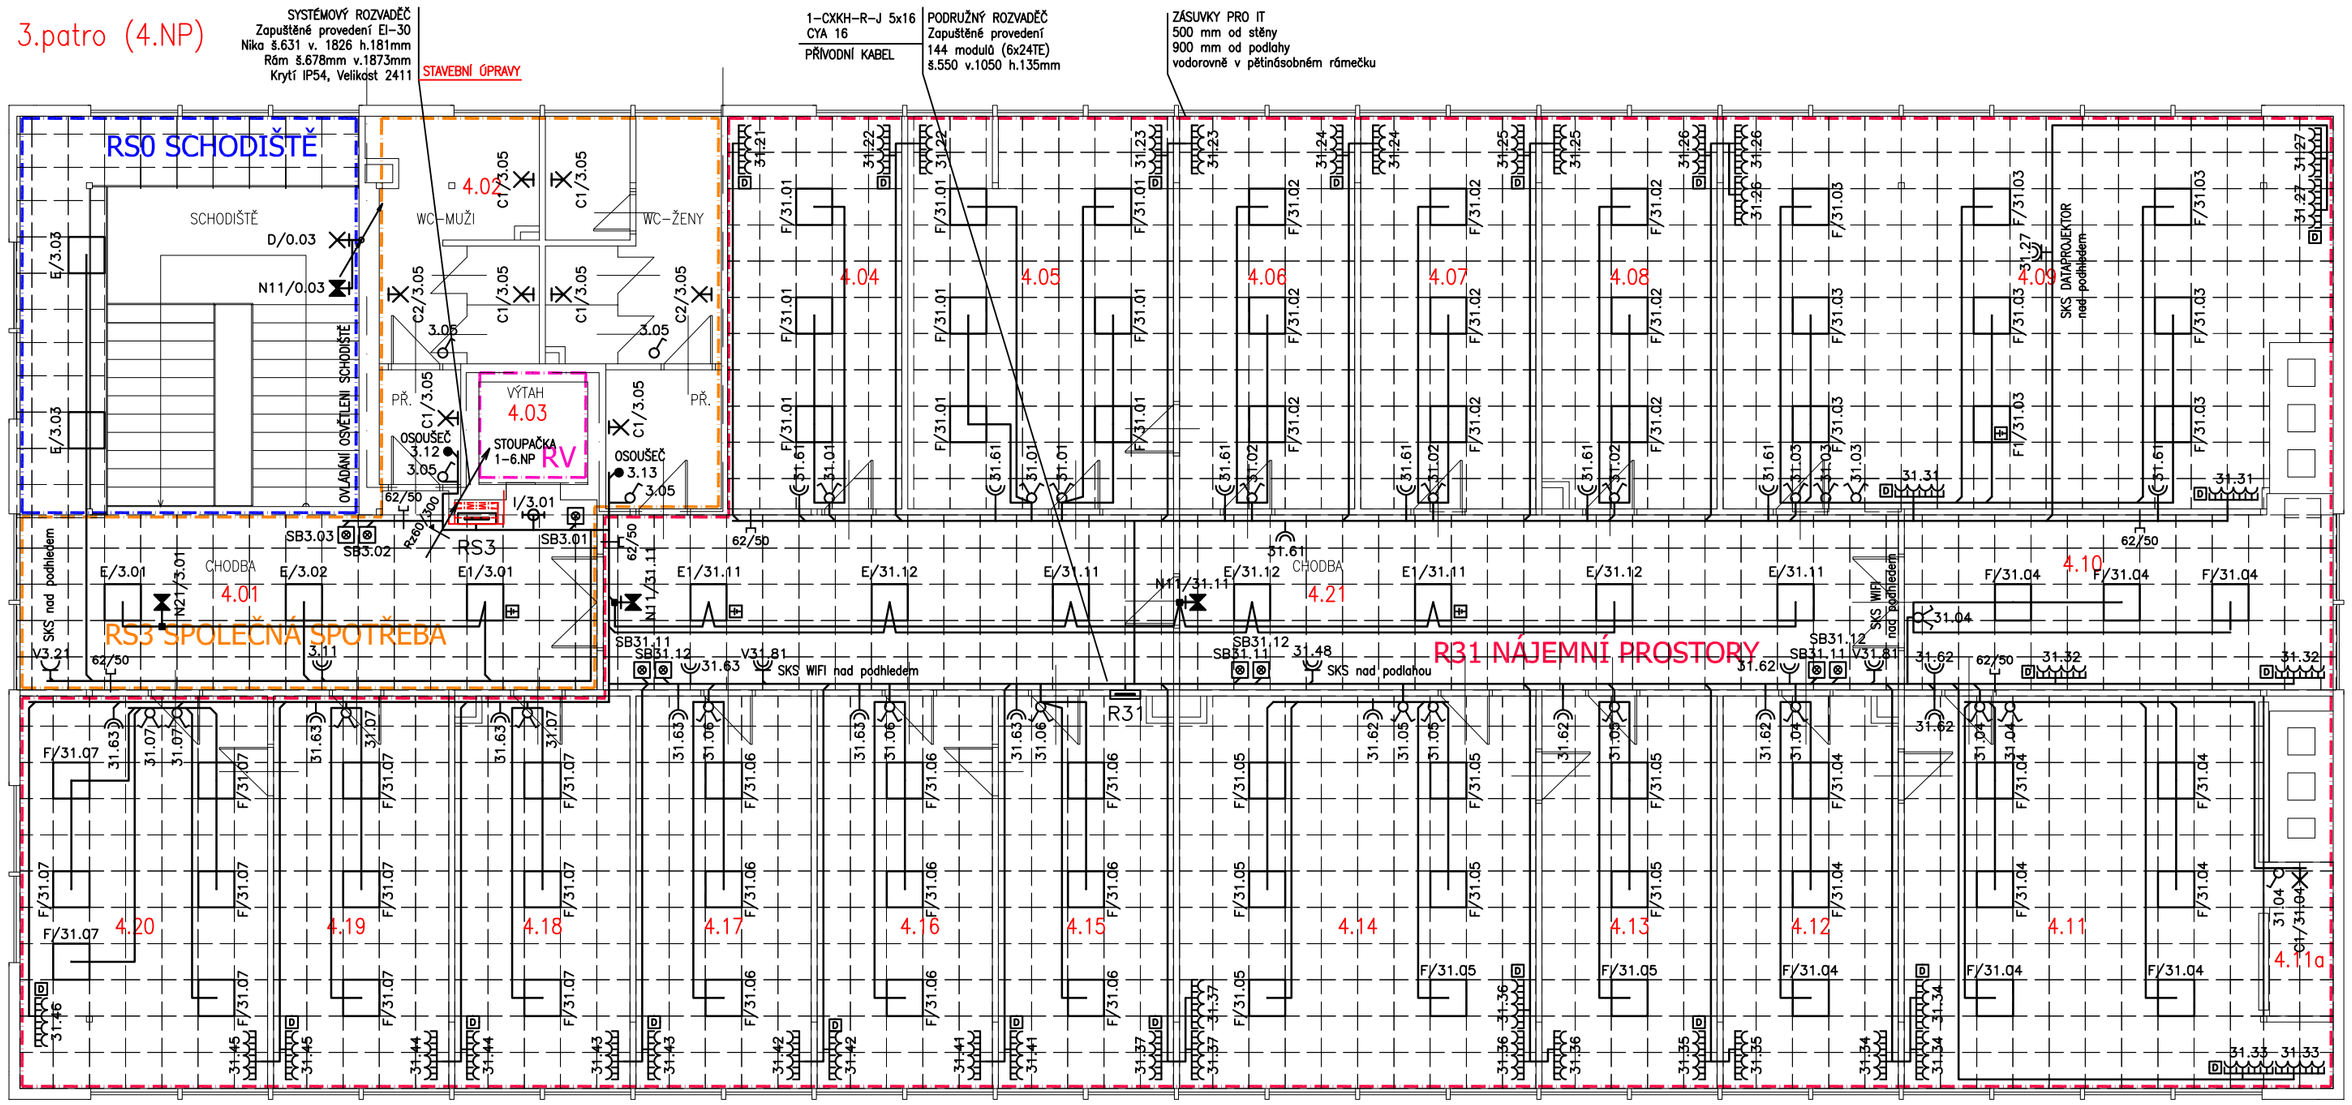

LEGENDA MÍSTNOSTÍ

OZN. OBJ. Č. MÍSTN.	ÚČEL MÍSTNOSTI	PLOCHA m²	OSVĚTLENOST Em [Lx]
4.01	SCHODIŠTĚ	68,40	200
4.02	SANITÁRNÍ ZAŘÍZENÍ	20,35	200
4.03	VÝTAH	3,28	–
4.04	KANCELÁŘ	18,80	300–500
4.05	KANCELÁŘ	28,60	300–500
4.06	KANCELÁŘ	18,90	300–500
4.07	KANCELÁŘ	18,90	300–500
4.08	KANCELÁŘ	18,90	300–500
4.09	ZASEDAČKA	62,70	300–500
4.10	KANCELÁŘ	21,00	300–500
4.11	KANCELÁŘ	39,70	300–500
4.11a	SKLAD	4,18	200
4.12	KANCELÁŘ	18,90	300–500
4.13	KANCELÁŘ	18,90	300–500
4.14	KANCELÁŘ	38,40	300–500
4.15	KANCELÁŘ	18,90	300–500
4.16	KANCELÁŘ	18,90	300–500
4.17	KANCELÁŘ	18,90	300–500
4.18	KANCELÁŘ	18,90	300–500
4.19	KANCELÁŘ	19,00	300–500
4.20	KANCELÁŘ	26,70	300–500
4.21	CHODBA	62,20	200

LEGENDA SVÍTIDEL

- A/ A1/ — Svítidlo přisazené stropní / nástěnné zářivky 2x36W, IP65 / nouzový modul
- B/ — Svítidlo přisazené stropní zářivky 1x36W, IP65
- C1/ C1/ — Svítidlo přisazené nástěnné / stropní zářivka 11W, IP43
- C2/ C2/ — Svítidlo přisazené nástěnné / stropní zářivka 2x11W, IP43
- D/ — Svítidlo přisazené kruhové, se senzorem LED 28W, IP40
- E/ — Svítidlo vestavné s mřížkou 4xT5 14W EVG IP20
- E1/ — Svítidlo vestavné s mřížkou 4xT5 14W EVG IP20 nouzový modul
- F/ F1/ — Svítidlo vestavné s mřížkou 4xT5 24W EVG IP20 / nouzový modul
- Svítidlo přisazené s mřížkou 4xT5 24W EVG IP20
- Svítidlo přisazené nástěnné 1xT8 18W EVG IP20
- I/ — Svítidlo vestavné downlight hranaté 1x26W EVG IP20
- N11/ N21/ — Svítidlo nouzové přisazené nástěnné / stropní 2,5W, LED, IP40, piktogram EXIT / SCHODY vpravo
- N31/ — Svítidlo nouzové přisazené stropní LED 3W, IP40

LEGENDA PŘÍSTROJŮ A SPOTŘEBIČŮ

- SPÍNAČE 230V/10A/IP20 — ŘAZENÍ: 1 / 5 / 6+6
- TLAČÍTKOVÝ OVLÁDAČ, 230V/10A/IP20 — 1/0So 1/0
- ZÁSUVKA DVOJNÁSOBNÁ, 230V/16A/IP20
- 4x ZÁSUVKA JEDNONÁS., 230V/16A/IP20 — NAPÁJENÍ PC
- 1x PŘEPĚŤOVÁ OCHRANA — ETHERNET
- ZÁSUVKA JEDNONÁSOBNÁ, 230V/16A/IP20
- SPÍNAČE 230V/10A/IP44
- TLAČÍTKOVÝ OVLÁDAČ VYRÁŽECÍ, SE SKLEM
- ZÁSUVKA NÁSTĚNNÁ, 230V/16A/IP54, 400V/16A/IP67
- VÝVOD KABELU V KRABICI (OSOUŠEČ)
- VYPÍNAČ SE ZÁMKEM, 400V/16A/IP65
- KLIMATIZAČNÍ JEDNOTKA VZT
- VÝVOD KABELU PRO NAPÁJENÍ 230Vac
- VÝVOD KABELU PRO NAPÁJENÍ 400Vac
- PŘÍVOD POSPOJOVÁNÍ
- OCHRANA DOPLŇUJÍCÍM POSPOJOVÁNÍM

POZNÁMKA:

BAREVNĚ ODLIŠENÁ ČÁST ELEKTROINSTALACE JE DOLOŽENA PRO ŠIRŠÍ VZTAHY, NENÍ PŘEDMĚTEM TOHOTO PROJEKTU. JE ZPRACOVÁNA SAMOSTATNÝM DÍLEM DOKUMENTACE

BAREVNĚ ODLIŠENÁ ČÁST ELEKTROINSTALACE JE SOUČÁSTÍ ROZSAHU TOHOTO PROJEKTU

Index	Datum	Vypracoval	Popis změny
–	....	..	..
–	....	..	..
–	....	..	..
–	....	..	..
–	30.11.2015	ING ANTONÍN VÁCLAV VYŇUCHAL	VÝCHOZÍ VERZE

VYPRACOVAL	ODP.PROJ.PROFESE	KONTROLOVAL	ODP.PROJ.STAVBY
ING. VYŇUCHAL	ING. VYŇUCHAL	ING. VYŇUCHAL	ING. VYŇUCHAL

MÍSTO STAVBY: VYŠKOV

INVESTOR: ČR – Ministerstvo zemědělství, Těšnov 65/17, Nové Město, 11705 Praha 1

PARITA PLUS s.r.o. Žeranovice IČO: 25559192
www.parita.cz
e-mail: parita@parita.cz mobil: 777 104 630

stavba: AGRODŮM VYŠKOV, PALÁNEK 1
k.ú. Vyškov 788571, parcela č. 2064/96

objekt: REKONSTRUKCE PÁTEŘNÍCH SILNOPROUDÝCH ROZVODŮ A OSTATNÍCH SILNOPROUDÝCH ROZVODŮ MIMO PROSTORY FINANČNÍHO ÚŘADU

obsah: PŮDORYS 4.NP (3.PATRO)

FORMÁT	4/A4	č.výtisku
DATUM	11/2015	
STUPEŇ	DPS	
MĚŘÍTKO	1:100	
ZAK.ČÍSLO:	768_2015	
revize číslo	VÝCHOZÍ VERZE	č.výkresu
revize datum	11/2015	EL108
dig.soubor	768_EL104.dwg	