



TYPICKÝ ŘEZ KONSRTUKCÍ SCHODIŠTĚ – NAVRŽENÝ STAV

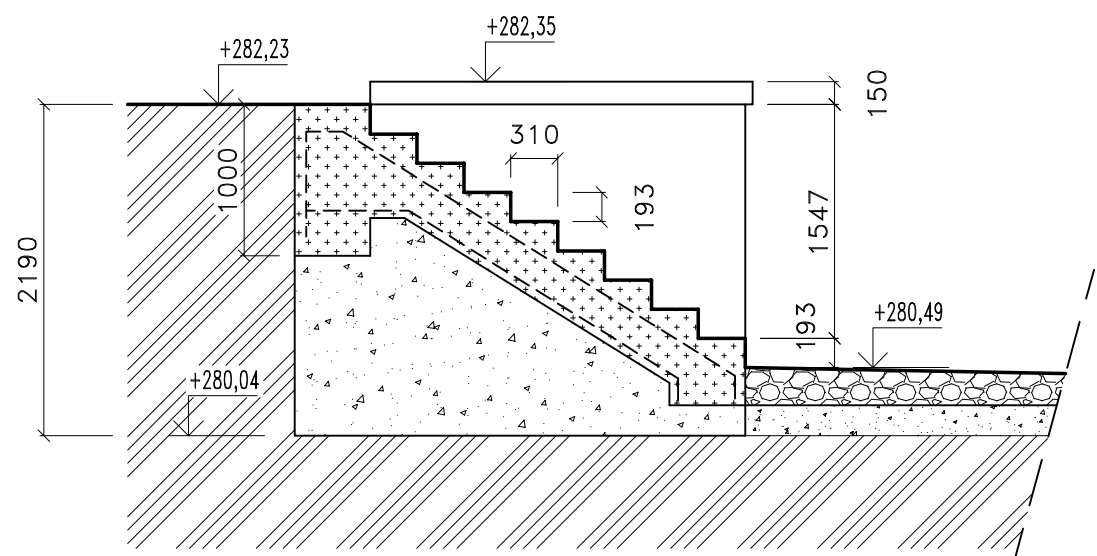

LEGENDA ZDIVA :

- NOVĚ PROVEDENÁ STABILIZAČNÍ VRSTVA Z BETONU C30/37 (VODOSTAVEBNÝ)
- STÁVAJÍCÍ DNO KORYTA Z KAMENNÝCH PRVKŮ
- HUTNĚNÉ NÁSYPY
- ROSTLÝ TERÉN

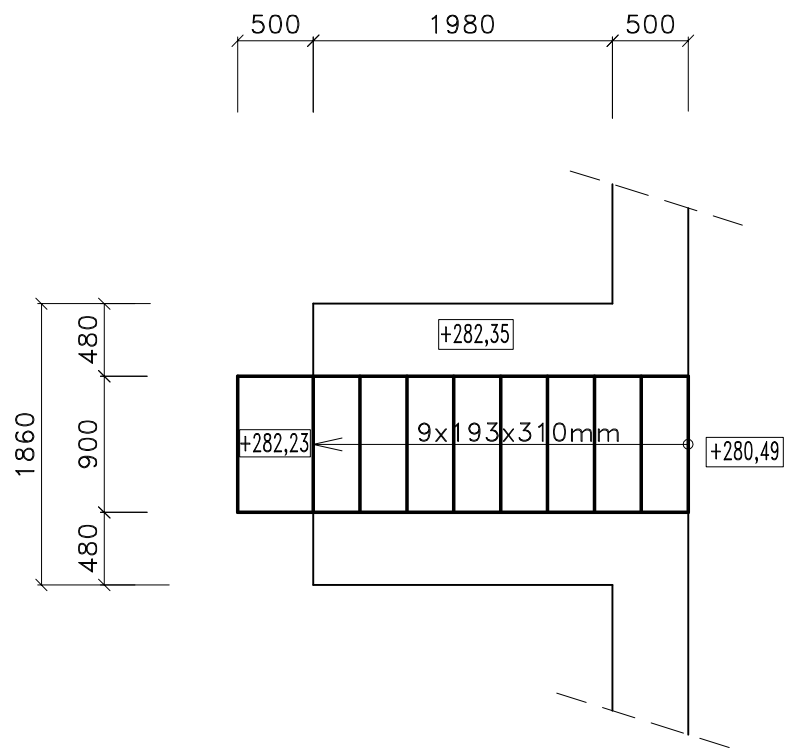

BOB BRUSH AGENCY	Stupeň:		DSP		Helena Chadimová		
	Zodpovědný projektant:		HELENA CHADIMOVÁ		Brněnská 700/25		
	Vypracoval:		ING. ROBERT ŠTĚTKA		Hradec Králové 500 06		
	Místo: SEMECHNICE		Kraj : Královéhradecký		TEL. 737 047 666		
	Investor: POVODÍ LABE, státní podnik, VÍTA NEJEDLÉHO 951, Hradec Králové				IČ 76167909		
	Akce: HOUDKOVICKÝ POTOK, SEMECHNICE, OPRAVA OPEVNĚNÍ ř.km 0,080 – 0,270				Zakázkové číslo: SE-D05-16		
	Oddíl: D.1.1. ARCHITEKTONICKÉ A STAVEBNĚ TECHNICKE ŘEŠENÍ				Datum: únor 2016		
	Výkres: TYPICKÝ ŘEZ KONSRTUKCÍ SCHODIŠTĚ- NAVRŽENÝ STAV				FORMÁT: 2xA4		
				Měřítko: 1:50			
				POŘADOVÉ ČÍSLO: D.1.1.2.-S07			
				PARÉ:			