




PF 1 KM 0.0135

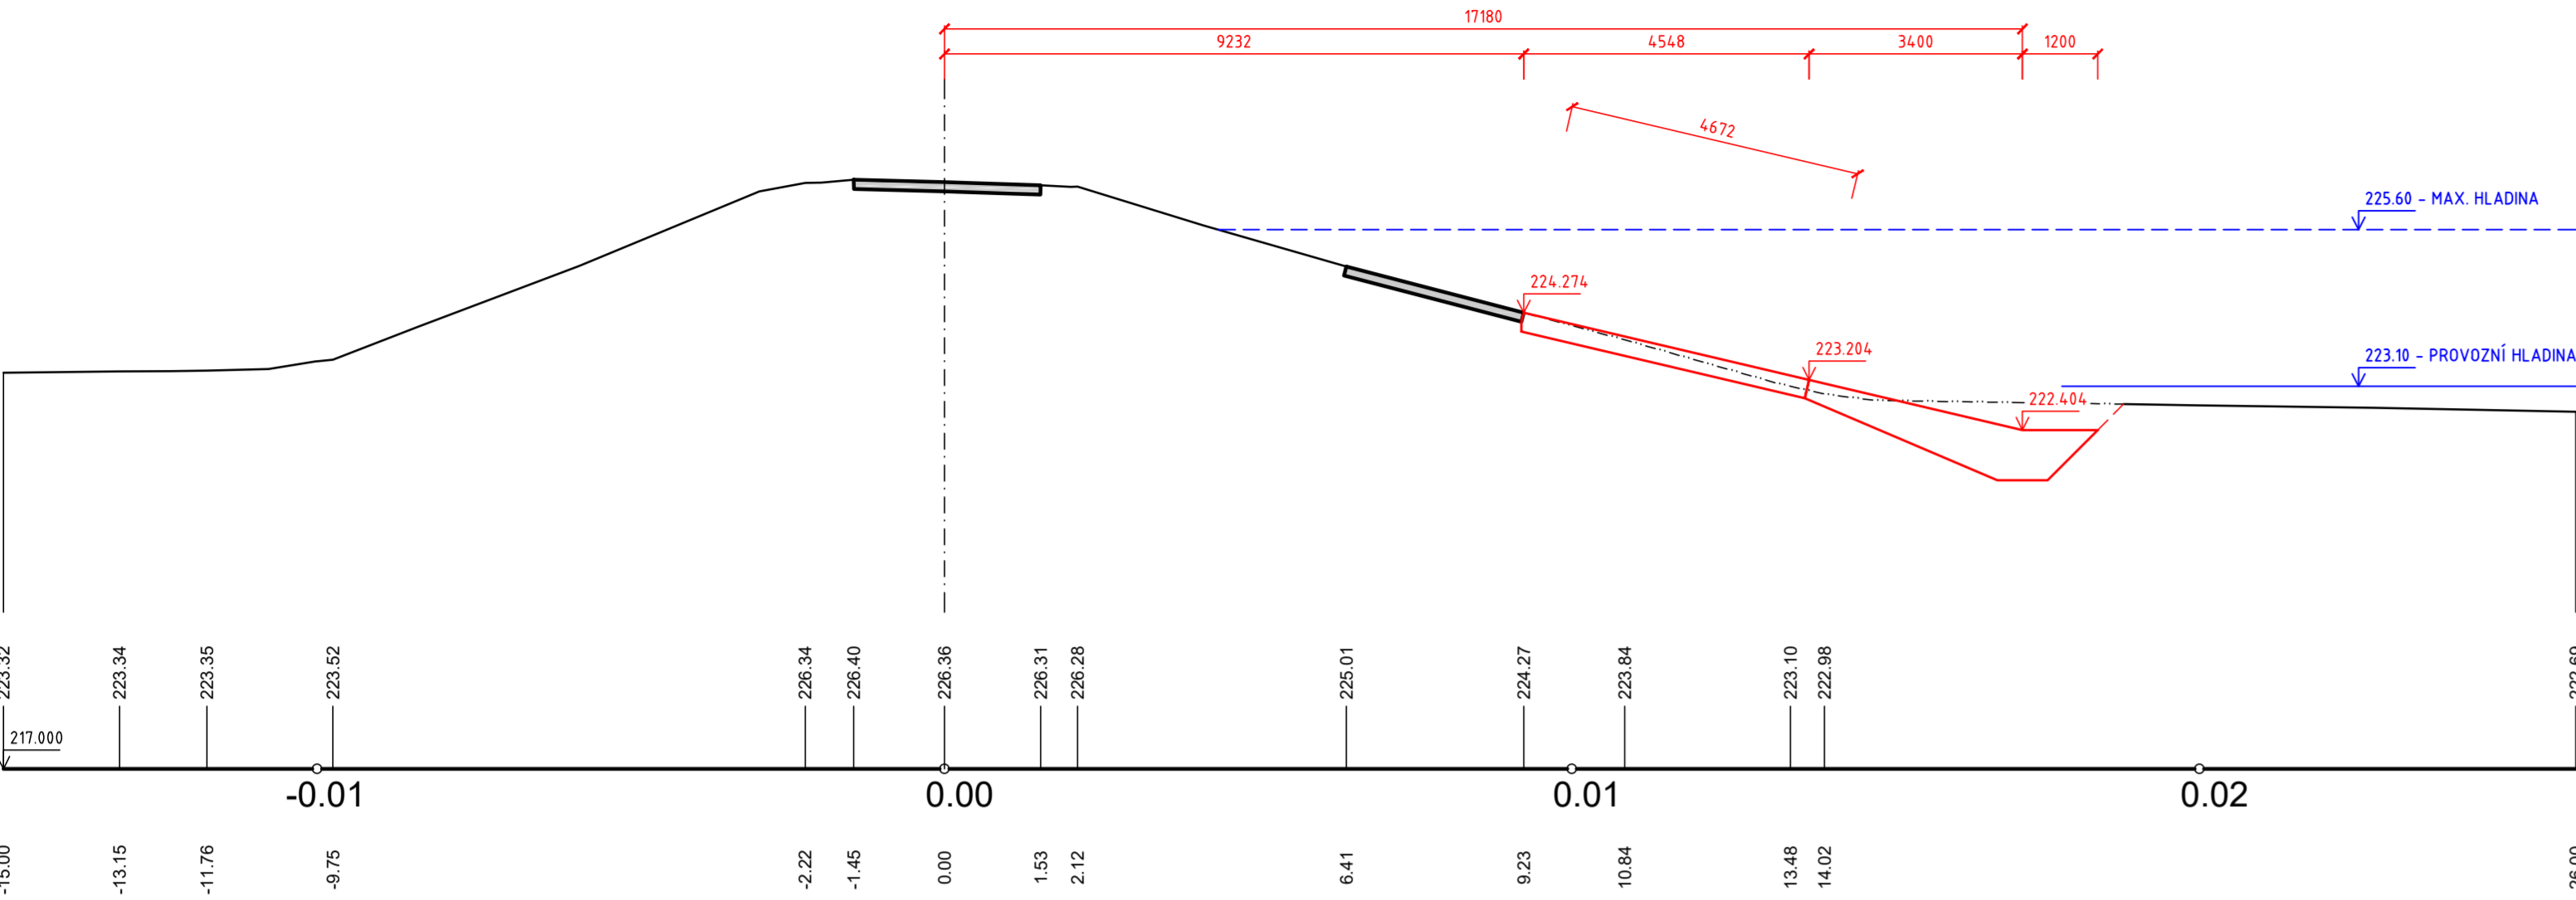


PF 2 KM 0.0235

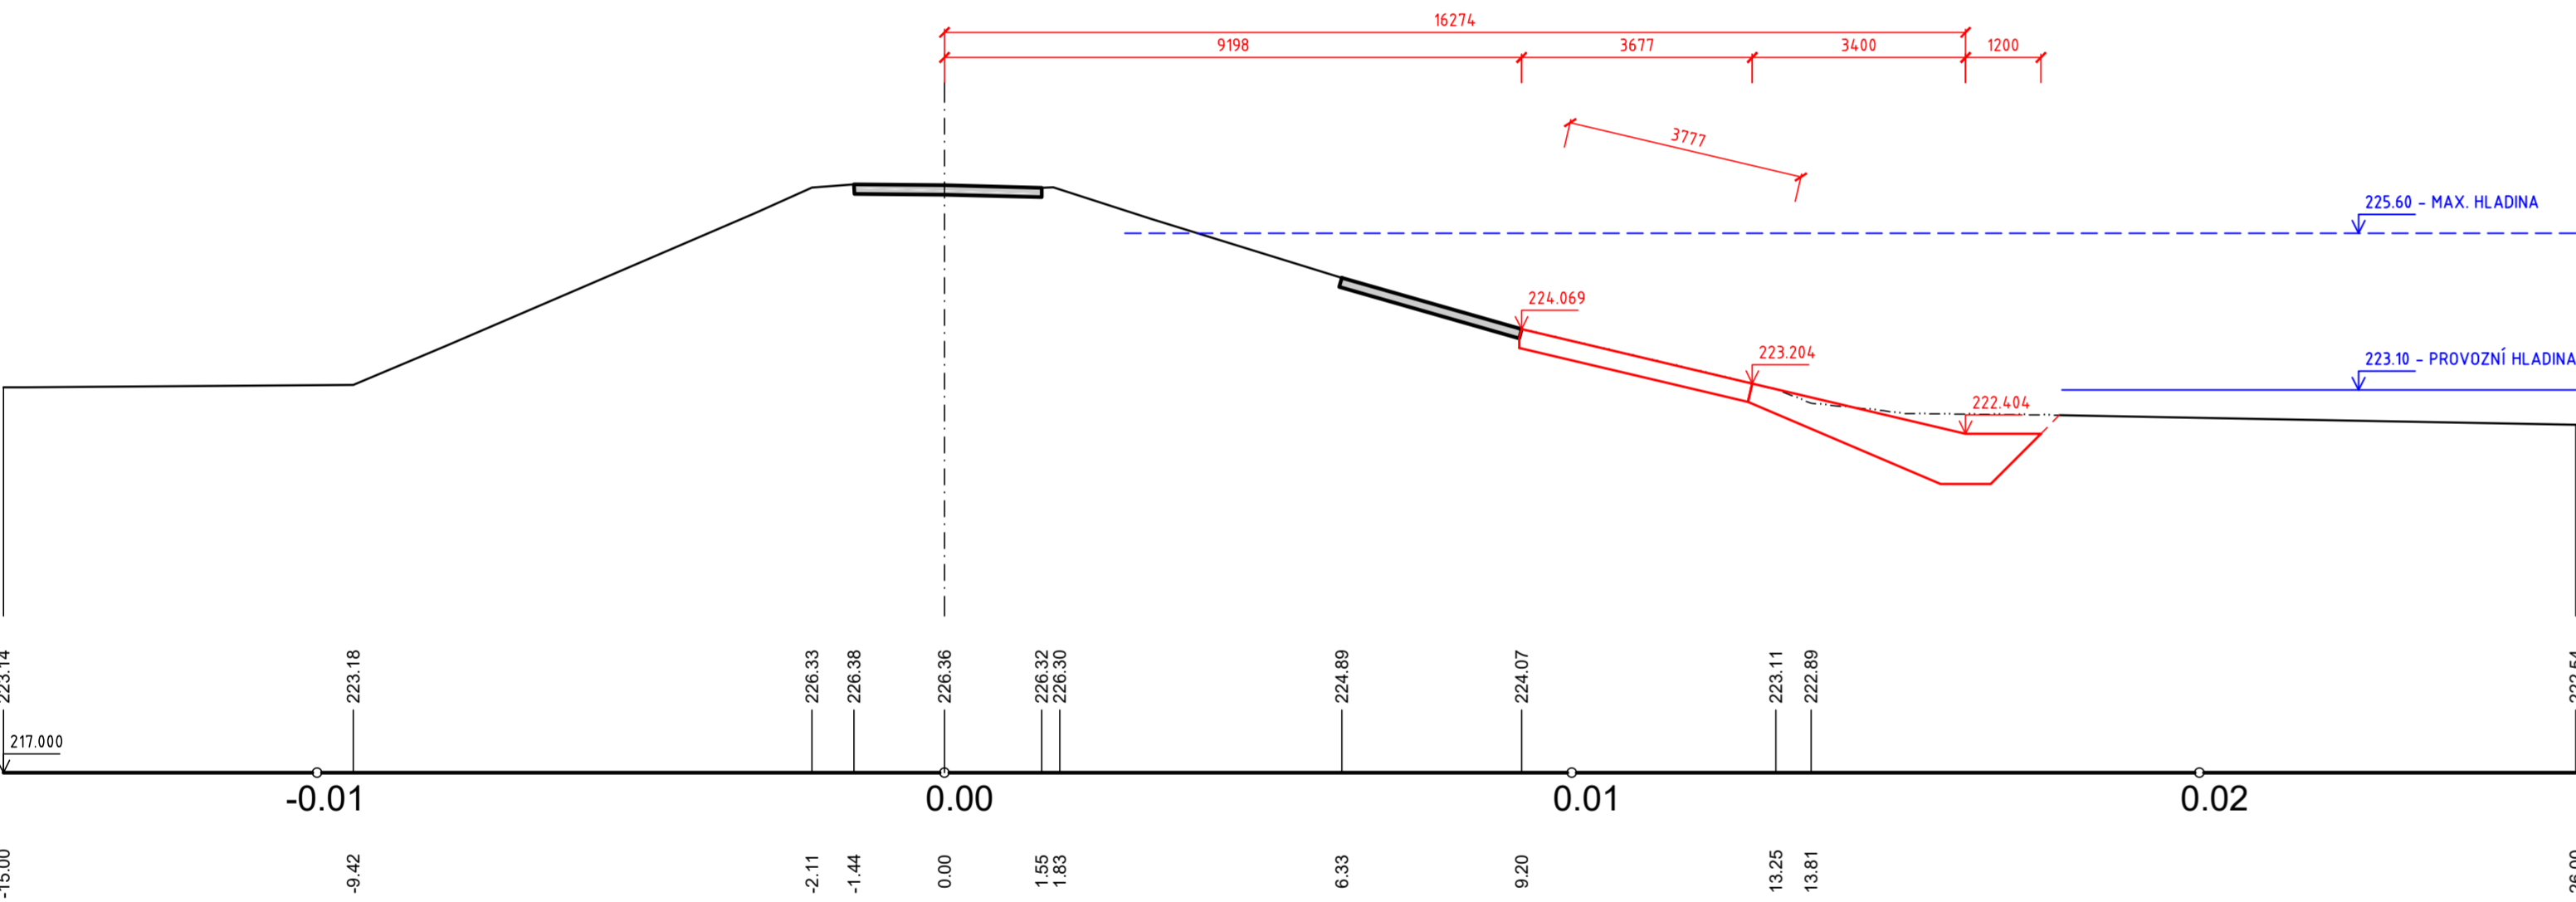


PF 3 KM 0.0335

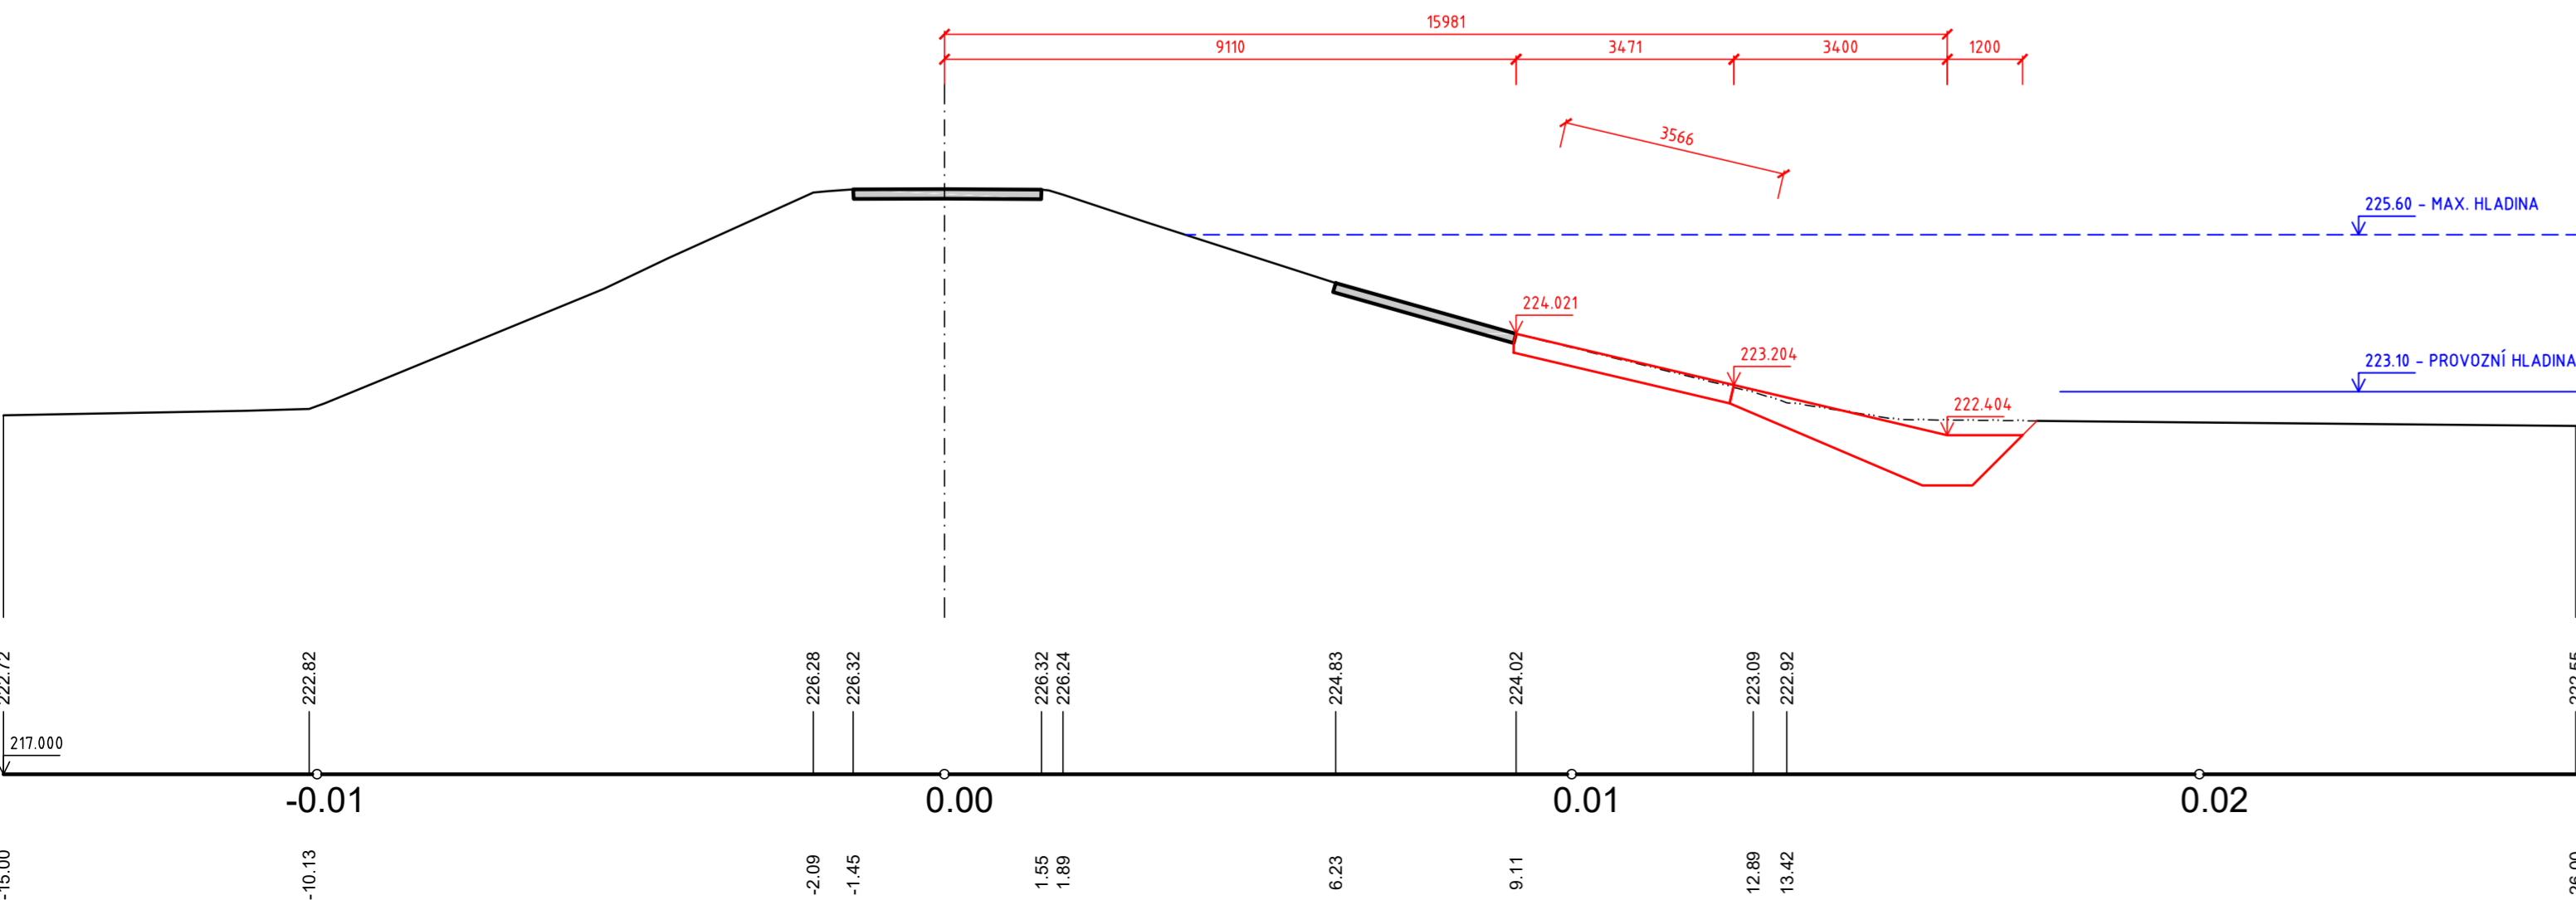


PF 4 KM 0.0435

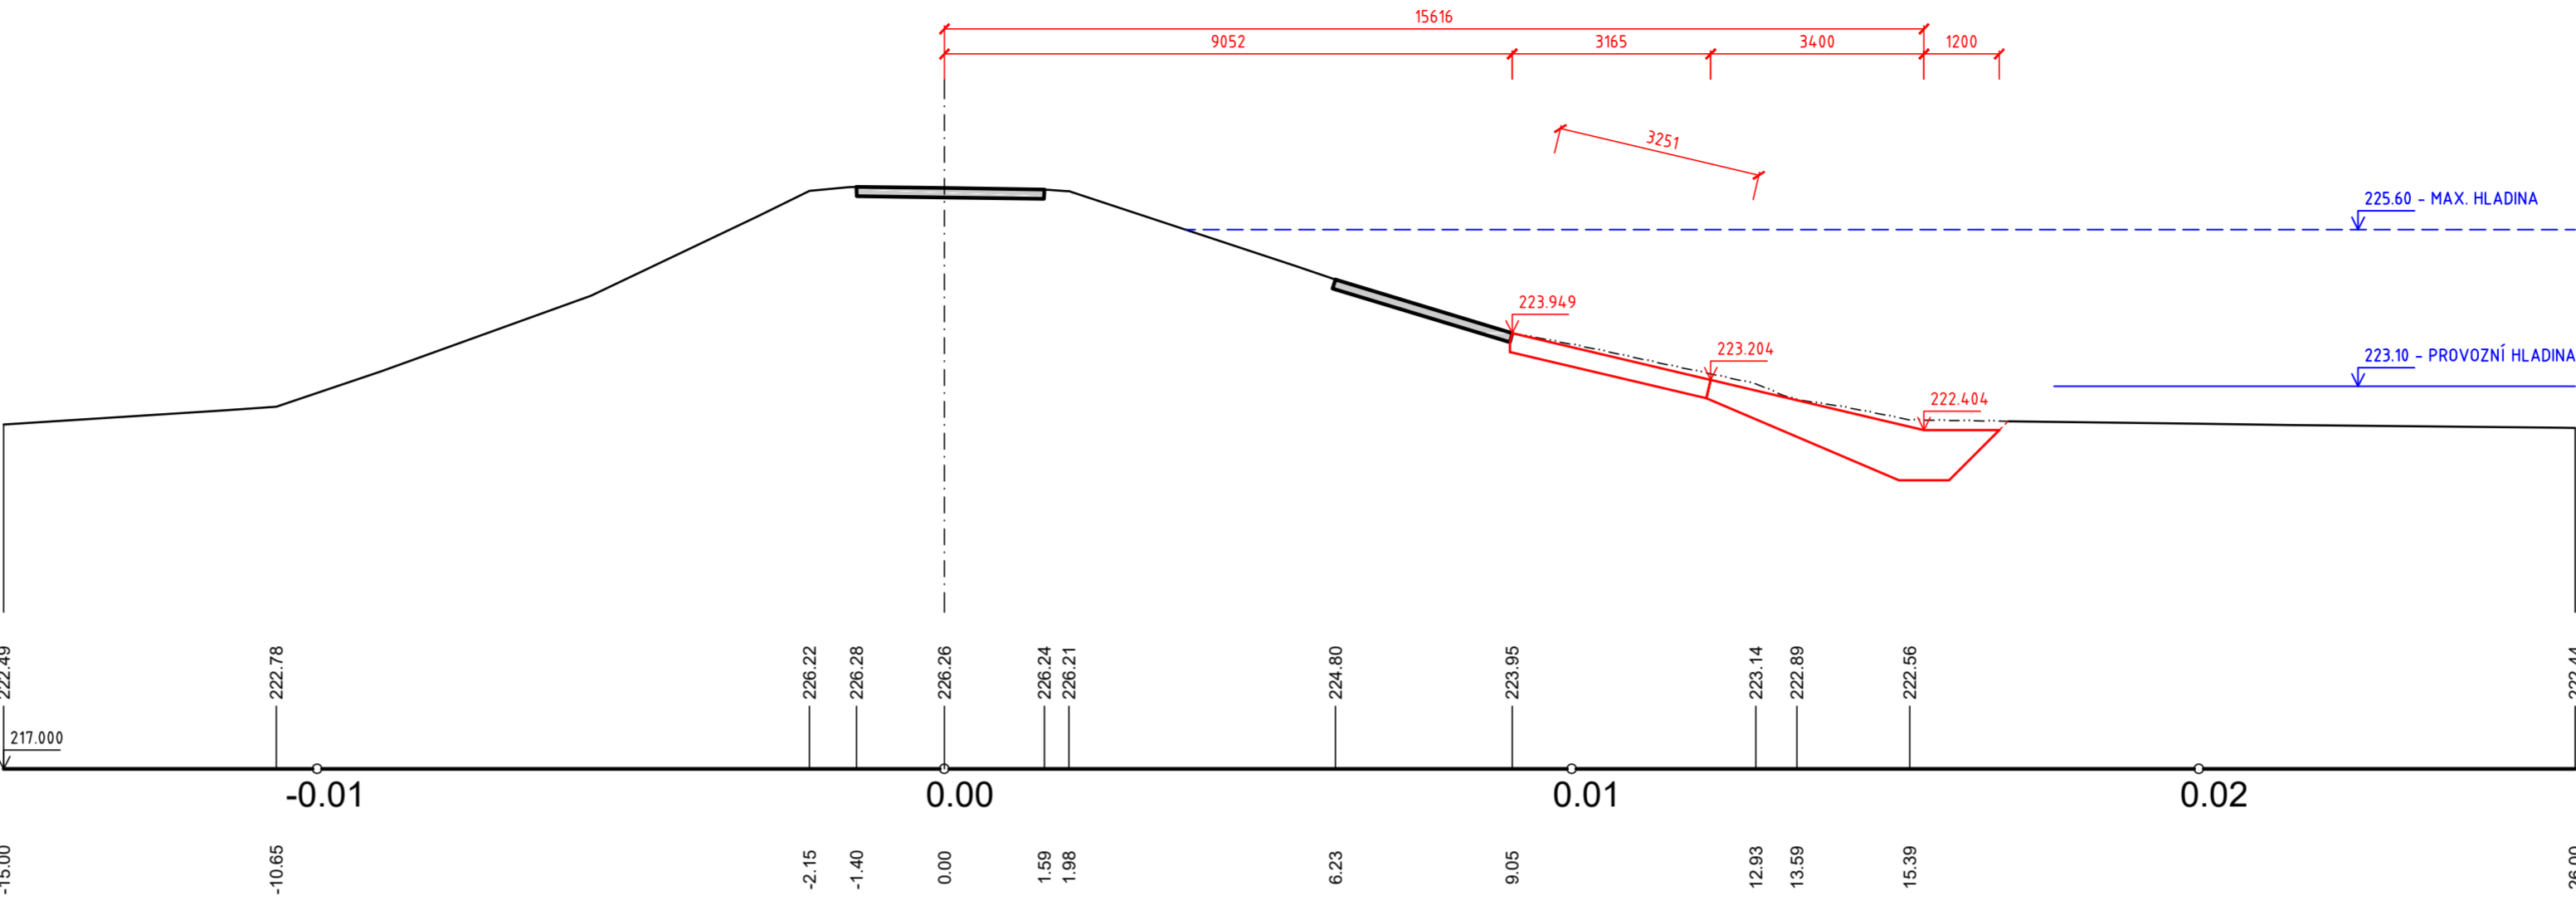

PF 5 KM 0.0535

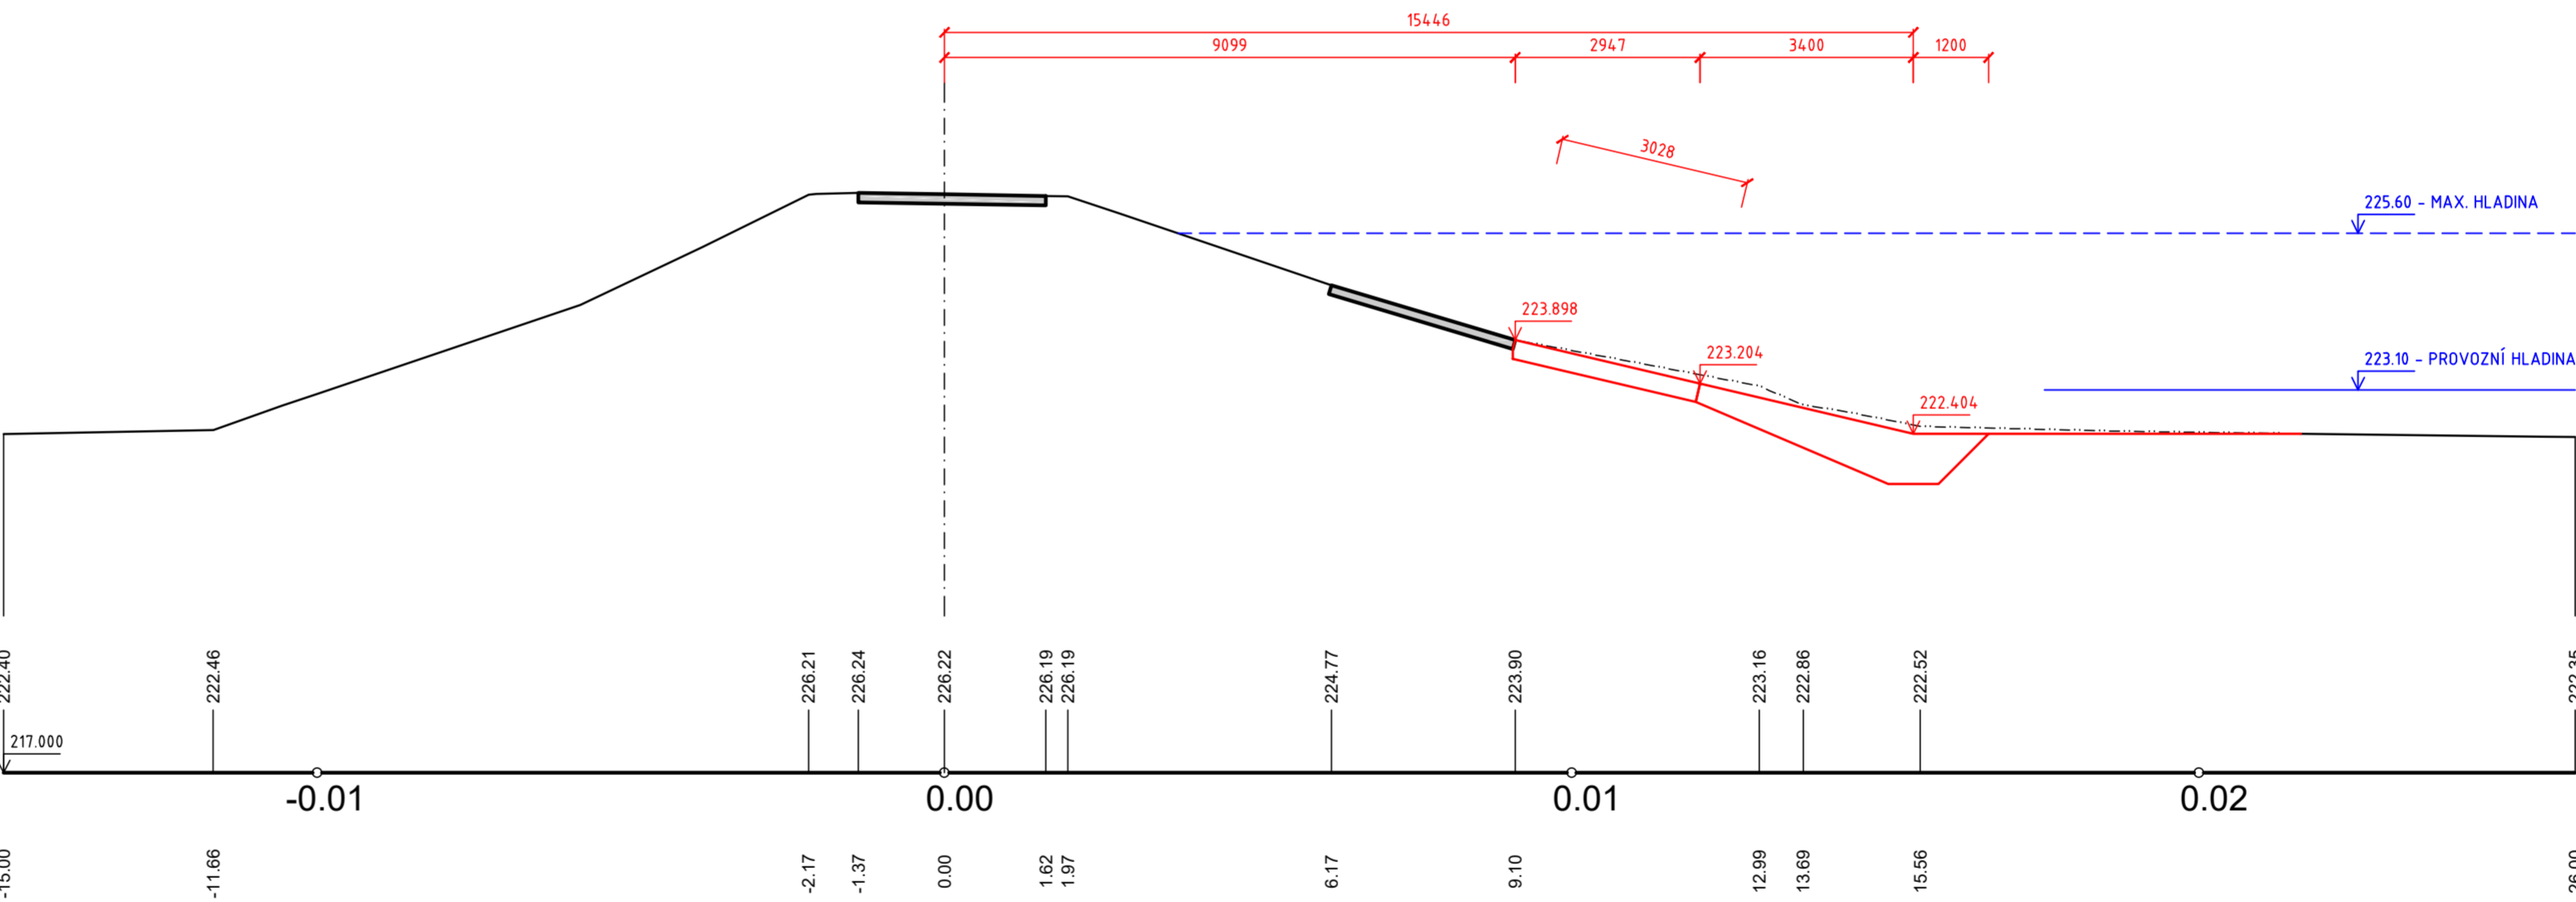

PF 6 KM 0.0635

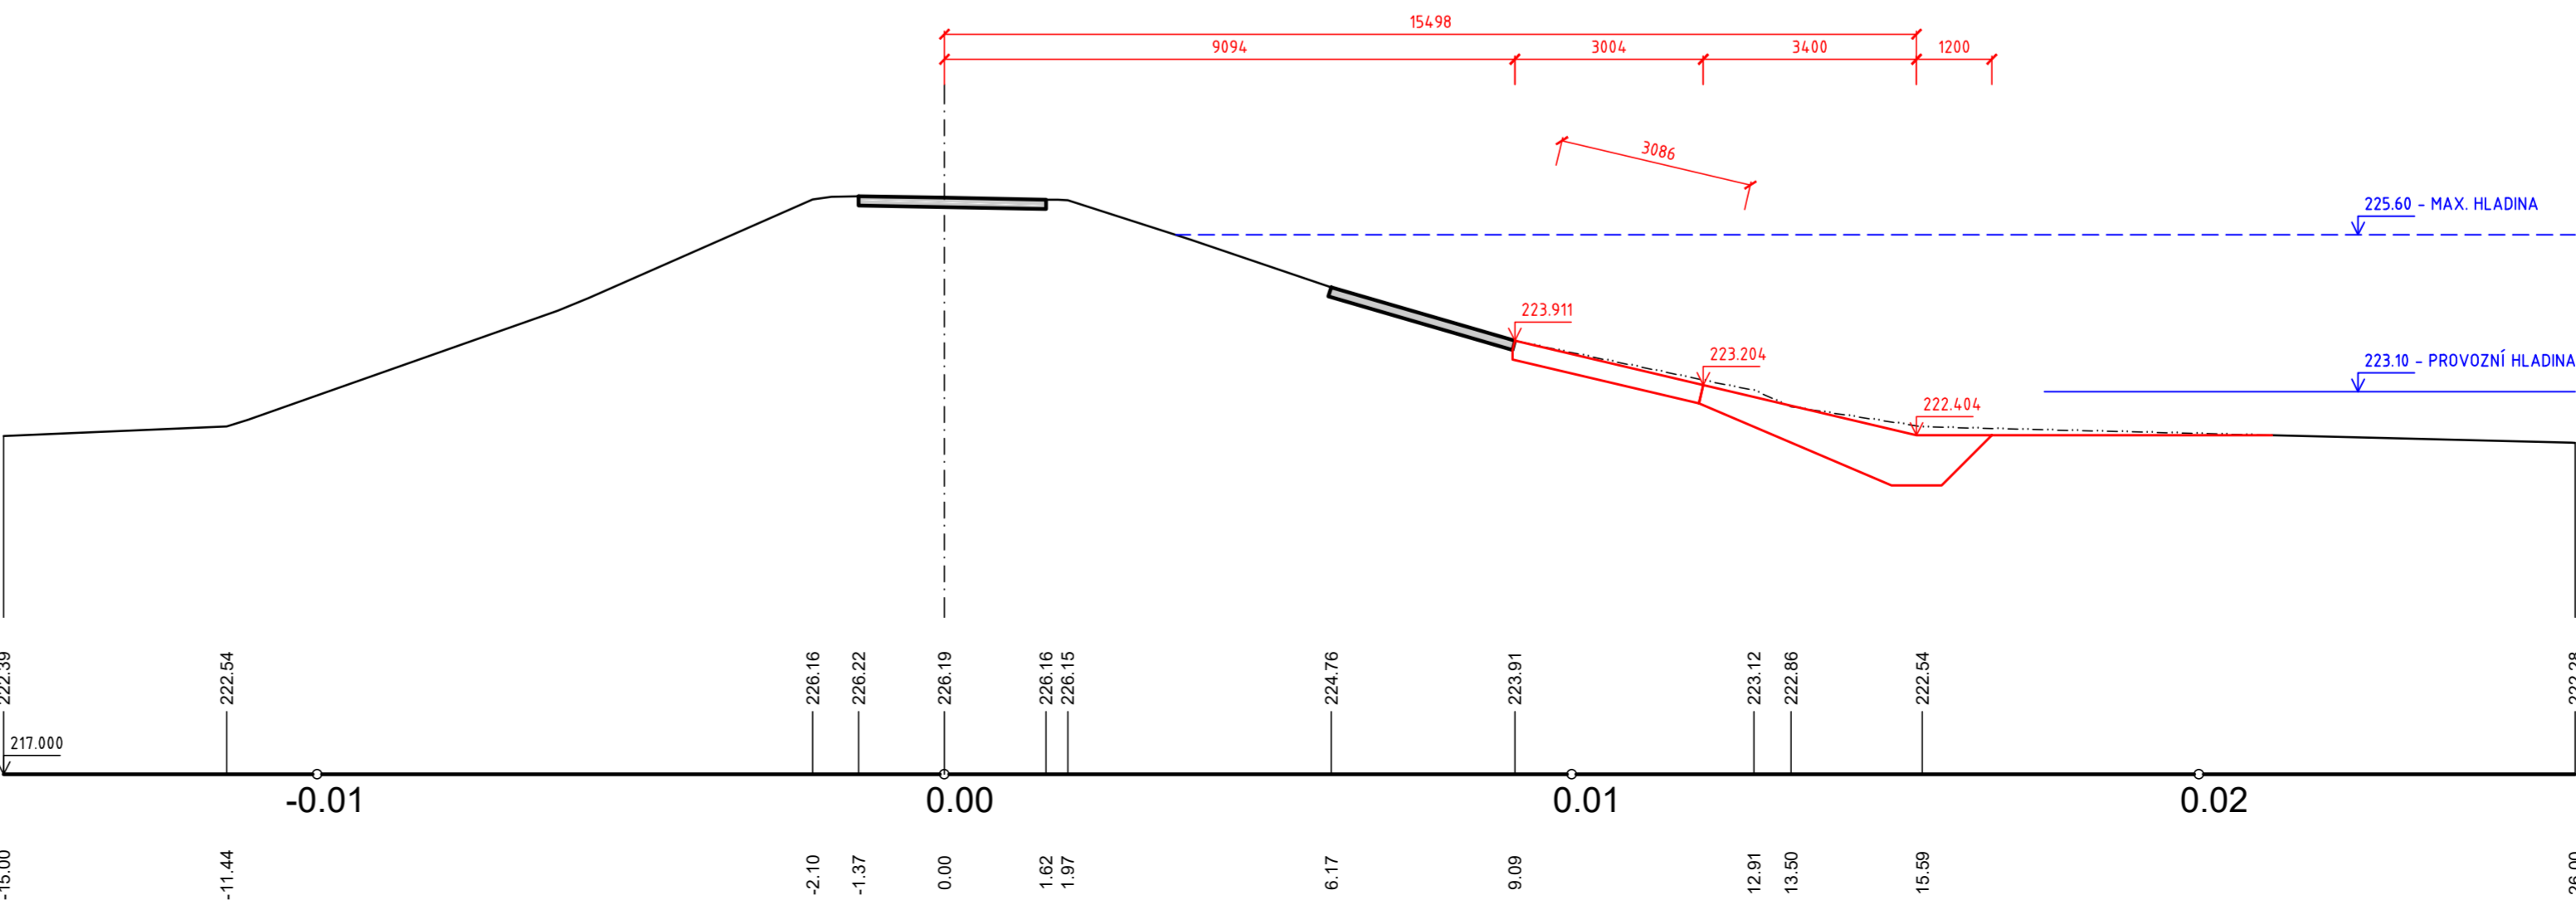

KALKULACE ZEMNÍCH PRACÍ			KALKULACE ZEMNÍCH PRACÍ		
PF 1 km 0.0135			PF 4 km 0.0435		
VÝKOP	[m2]	4.68	VÝKOP	[m2]	4.41
NÁŠYP	[m2]	0.00	NÁŠYP	[m2]	0.00
ÚPRAVA PLÁNĚ (ZÁŘEZ)	[m]	0.80	ÚPRAVA PLÁNĚ (ZÁŘEZ)	[m]	0.80
SVÁHOVÁNÍ (ZÁŘEZU)	[m]	9.69	SVÁHOVÁNÍ (ZÁŘEZU)	[m]	7.88
OHUMISOVÁNÍ	[m]	0.00	OHUMISOVÁNÍ	[m]	0.00
GEOTEXTILIE	[m]	10.21	GEOTEXTILIE	[m]	8.79
MAKADAM (TL 300 mm)	[m]	4.67	MAKADAM (TL 300 mm)	[m]	3.25

KALKULACE ZEMNÍCH PRACÍ			KALKULACE ZEMNÍCH PRACÍ		
PF 2 km 0.0235			PF 5 km 0.0535		
VÝKOP	[m2]	4.52	VÝKOP	[m2]	4.64
NÁŠYP	[m2]	0.00	NÁŠYP	[m2]	0.00
ÚPRAVA PLÁNĚ (ZÁŘEZ)	[m]	0.80	ÚPRAVA PLÁNĚ (ZÁŘEZ)	[m]	5.78
SVÁHOVÁNÍ (ZÁŘEZU)	[m]	8.63	SVÁHOVÁNÍ (ZÁŘEZU)	[m]	7.46
OHUMISOVÁNÍ	[m]	0.00	OHUMISOVÁNÍ	[m]	0.00
GEOTEXTILIE	[m]	9.32	GEOTEXTILIE	[m]	8.56
MAKADAM (TL 300 mm)	[m]	3.78	MAKADAM (TL 300 mm)	[m]	3.03

KALKULACE ZEMNÍCH PRACÍ			KALKULACE ZEMNÍCH PRACÍ		
PF 3 km 0.0335			PF 6 km 0.0635		
VÝKOP	[m2]	4.20	VÝKOP	[m2]	4.48
NÁŠYP	[m2]	0.00	NÁŠYP	[m2]	0.00
ÚPRAVA PLÁNĚ (ZÁŘEZ)	[m]	0.80	ÚPRAVA PLÁNĚ (ZÁŘEZ)	[m]	5.27
SVÁHOVÁNÍ (ZÁŘEZU)	[m]	8.32	SVÁHOVÁNÍ (ZÁŘEZU)	[m]	7.52
OHUMISOVÁNÍ	[m]	0.00	OHUMISOVÁNÍ	[m]	0.00
GEOTEXTILIE	[m]	9.11	GEOTEXTILIE	[m]	8.62
MAKADAM (TL 300 mm)	[m]	3.57	MAKADAM (TL 300 mm)	[m]	3.09

REVIZE Č.	DATUM	ZMĚNA	ČÍSLO SOUPRAVY:

SOURADNICOVÝ SYSTÉM : JTSK
VÝŠKOVÝ SYSTÉM : BpV
KATASTRÁLNÍ OZEMÍ : HAŤ

LINEPLAN s.r.o.

28. října 1142/168, 709 00, Ostrava-Mariánské Hory

tel.: +420 597 578 449
fax: +420 597 579 047
GSM: +420 603 534 547
e-mail: marek.bohac@lineplan.cz

OBJEDNATEL Povodí Odry, státní podnik		
ODPOVĚDNÝ PROJ. OBJ. PS ING. MAREK BOHÁČ	NAVRHL. VYPRACOVAL ING. MAREK BOHÁČ	KONTROLOVAL -
KRAJ : MORAVSKOSLEZSKÝ	POVĚŘENÝ OÚ : MAŮ HLUČÍN	OBEČ : HAŤ
AKCE VN HAŤ, OPRAVA HRÁZE A SDRUŽENÉHO OBJEKTU (Č. STAVBY 3389) SO 02 - OPRAVA HRÁZE		STUPEŇ PD DOS + DPS DATUM 03/2016 ARCH. ČÍSLO 51/15/03 - A - 10.05 POČ. FORMÁTŮ 7.5 x A4 MĚŘÍTKO 1 : 200/100
NÁZEV PŘÍLOHY PRACOVNÍ PŘÍČNÉ ŘEZY PF 01 AŽ PF 06		Č. PŘÍLOHY D.1.2.5.1