




PF 1\_N3 KM 0.0050

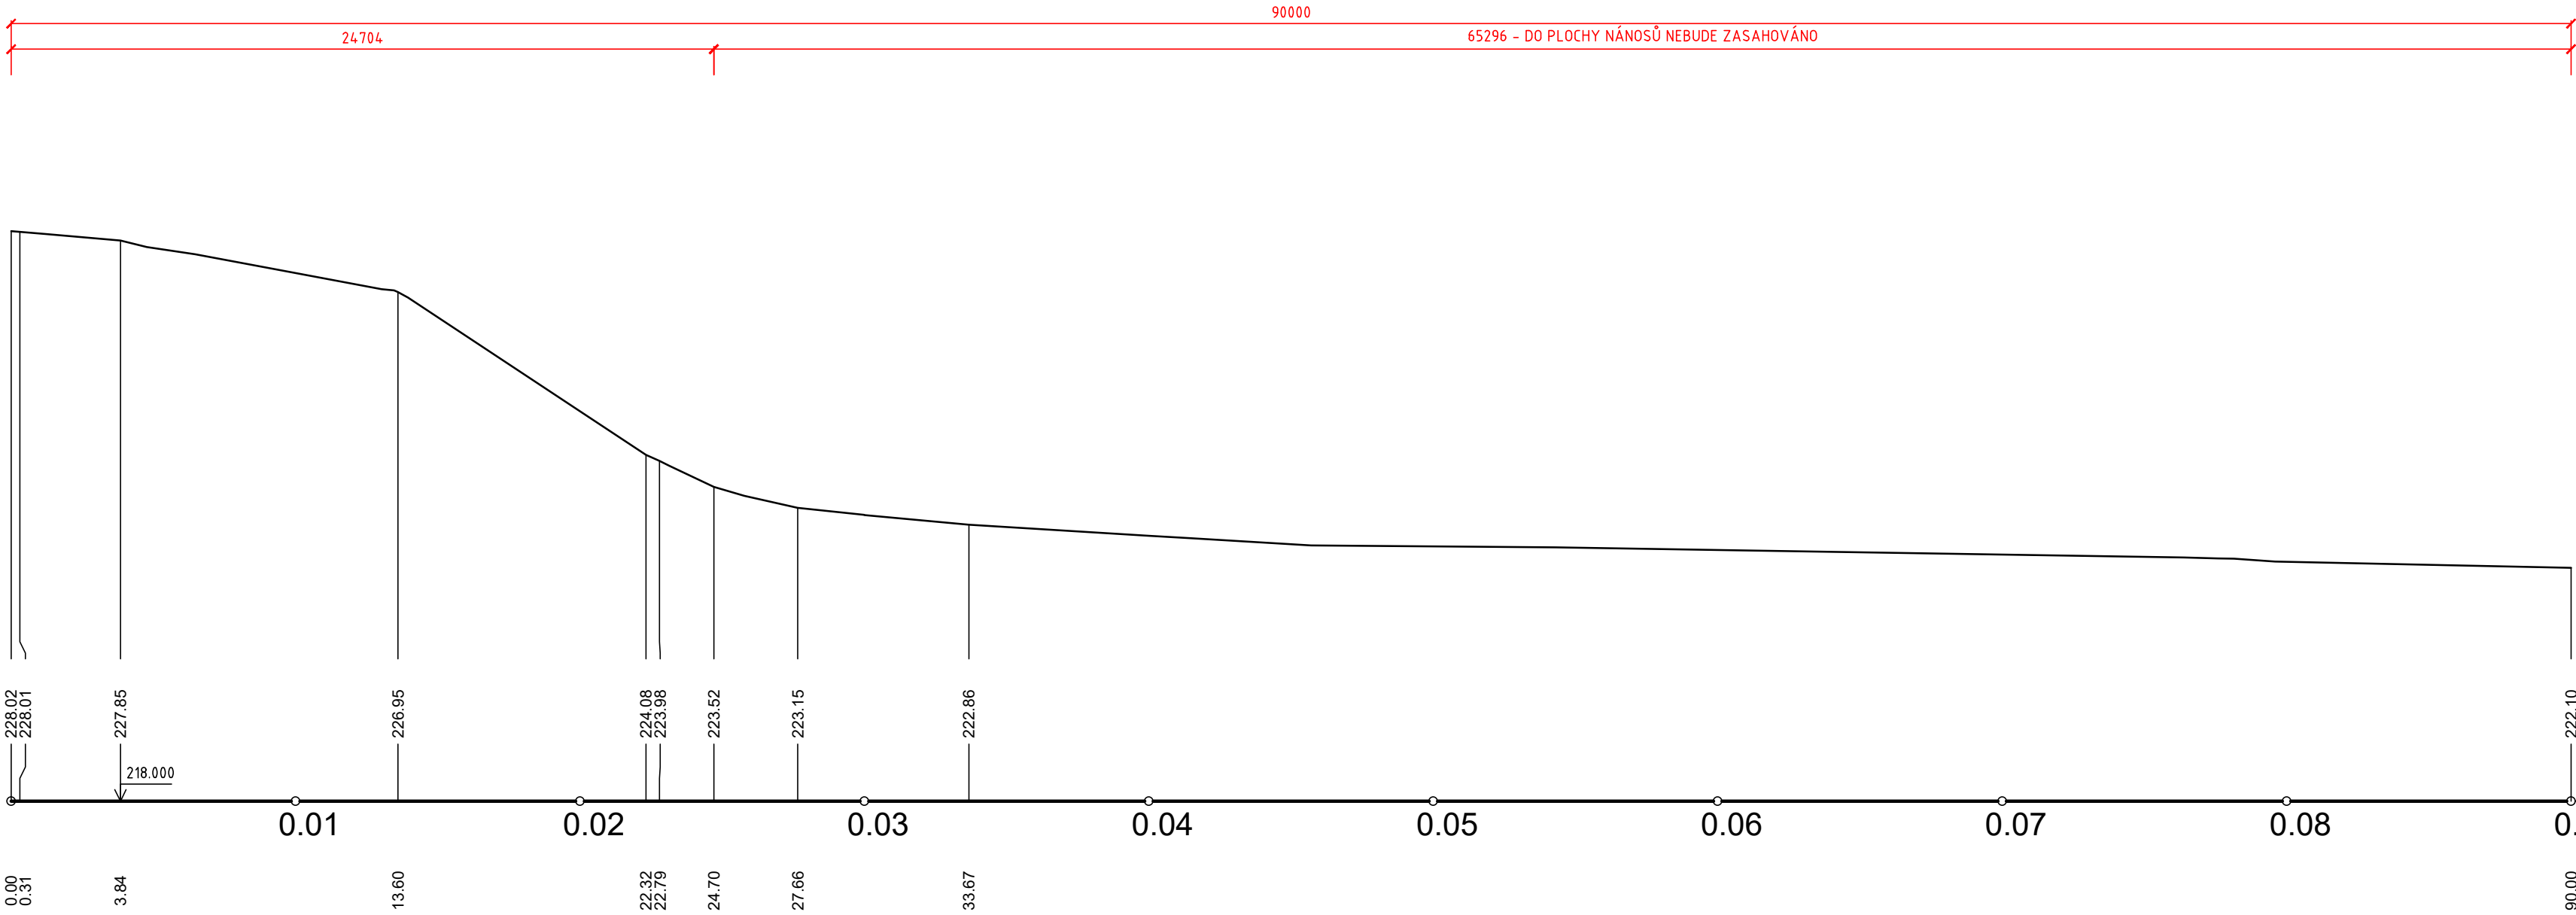


PF 4\_N3 KM 0.0650

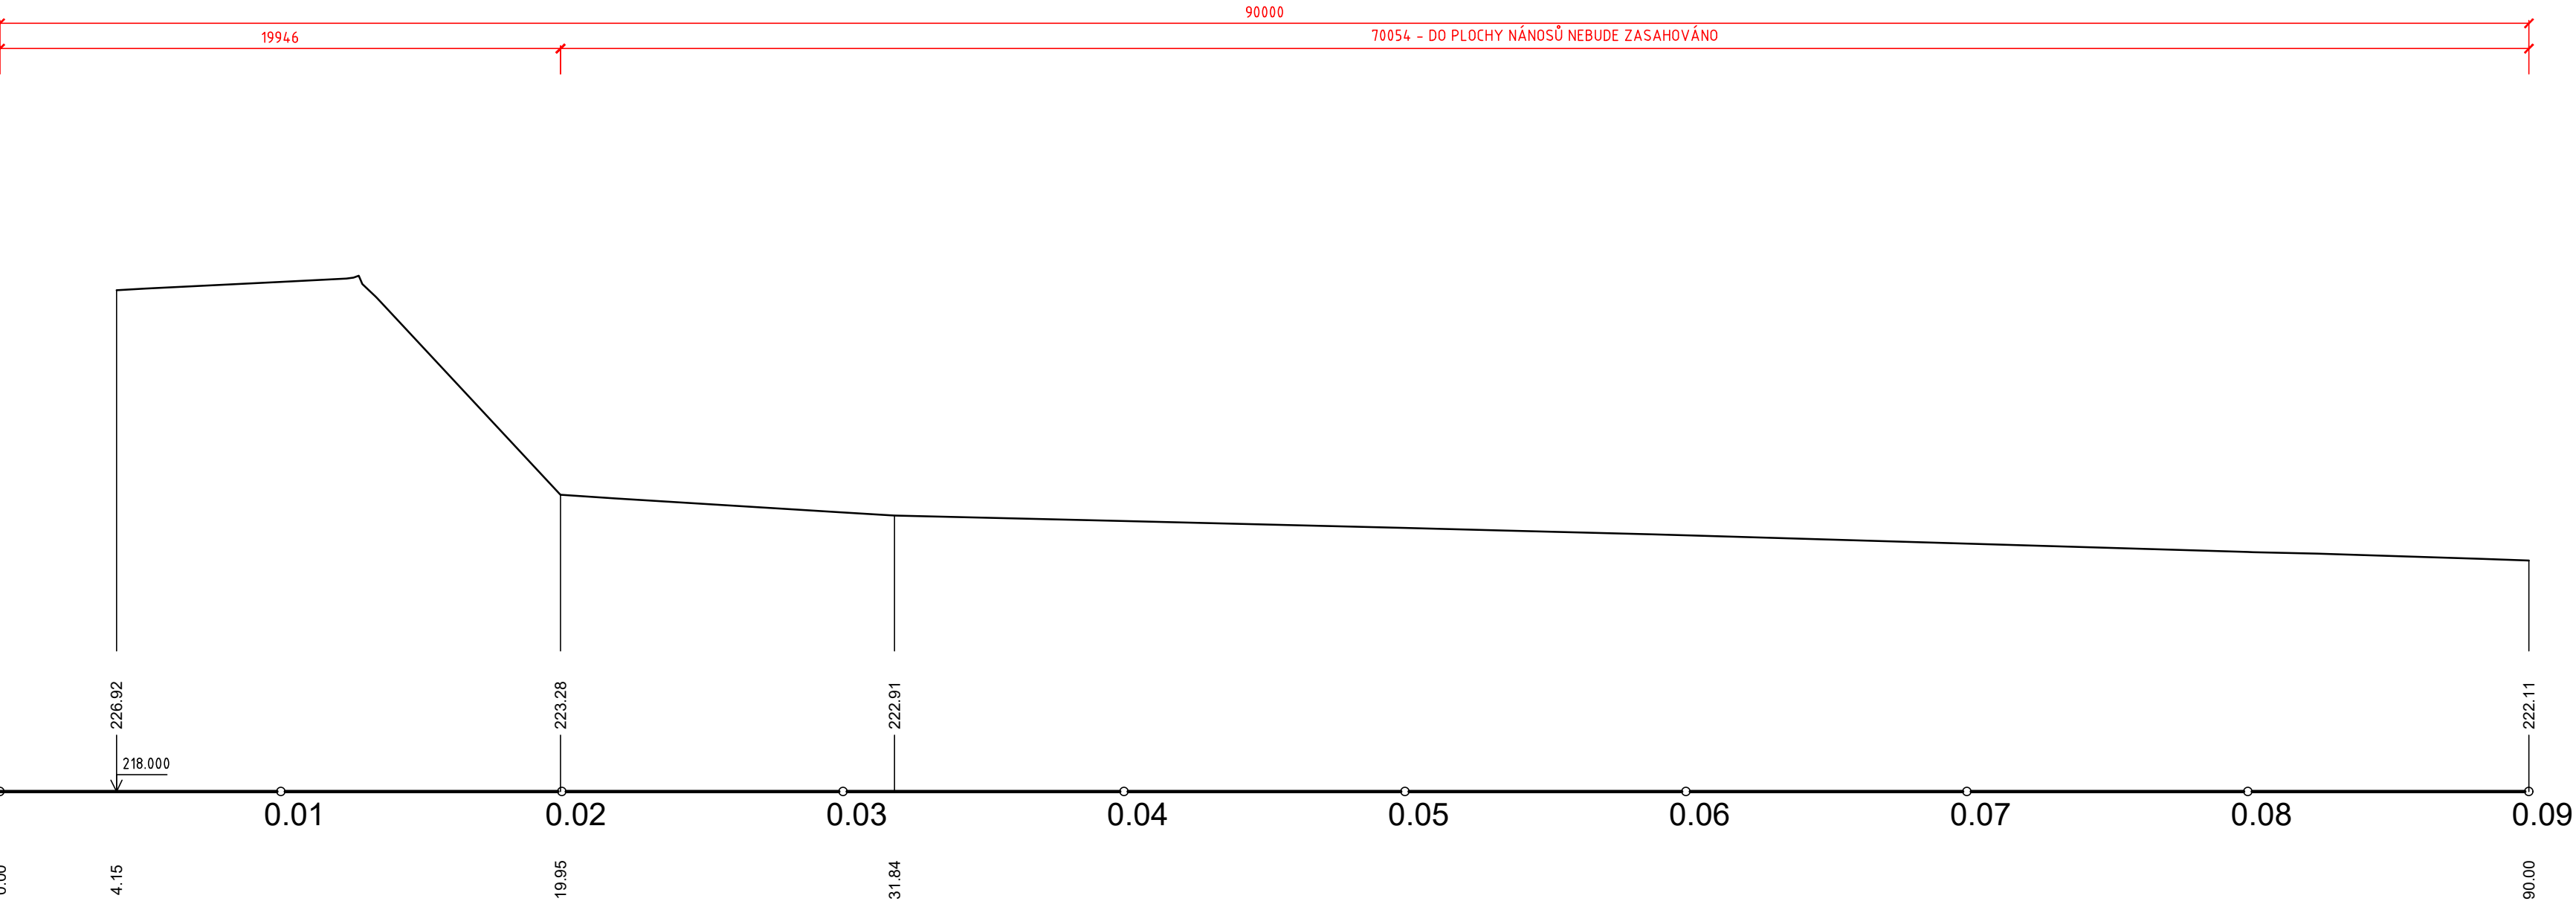


PF 2\_N3 KM 0.0250

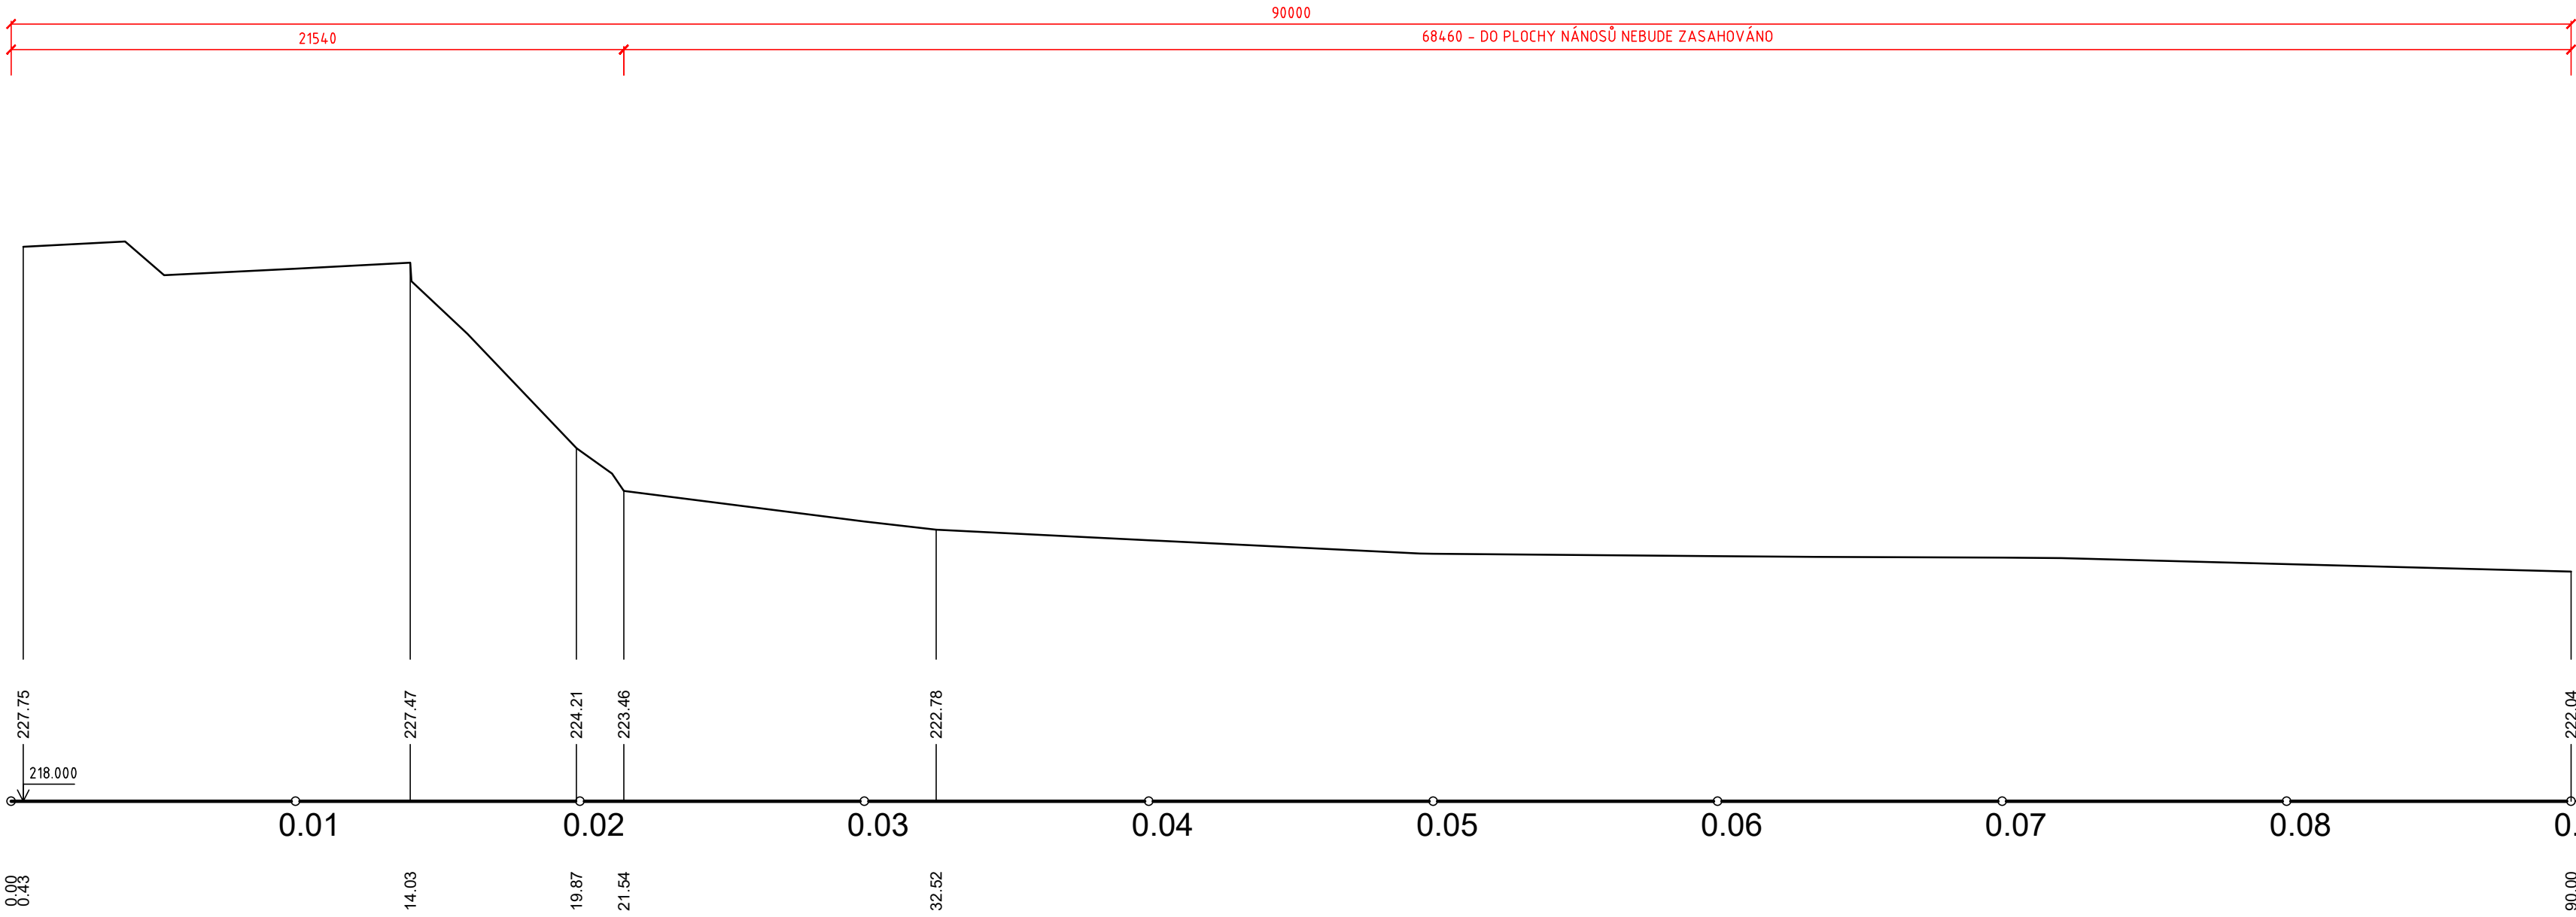


PF 5\_N3 KM 0.0850

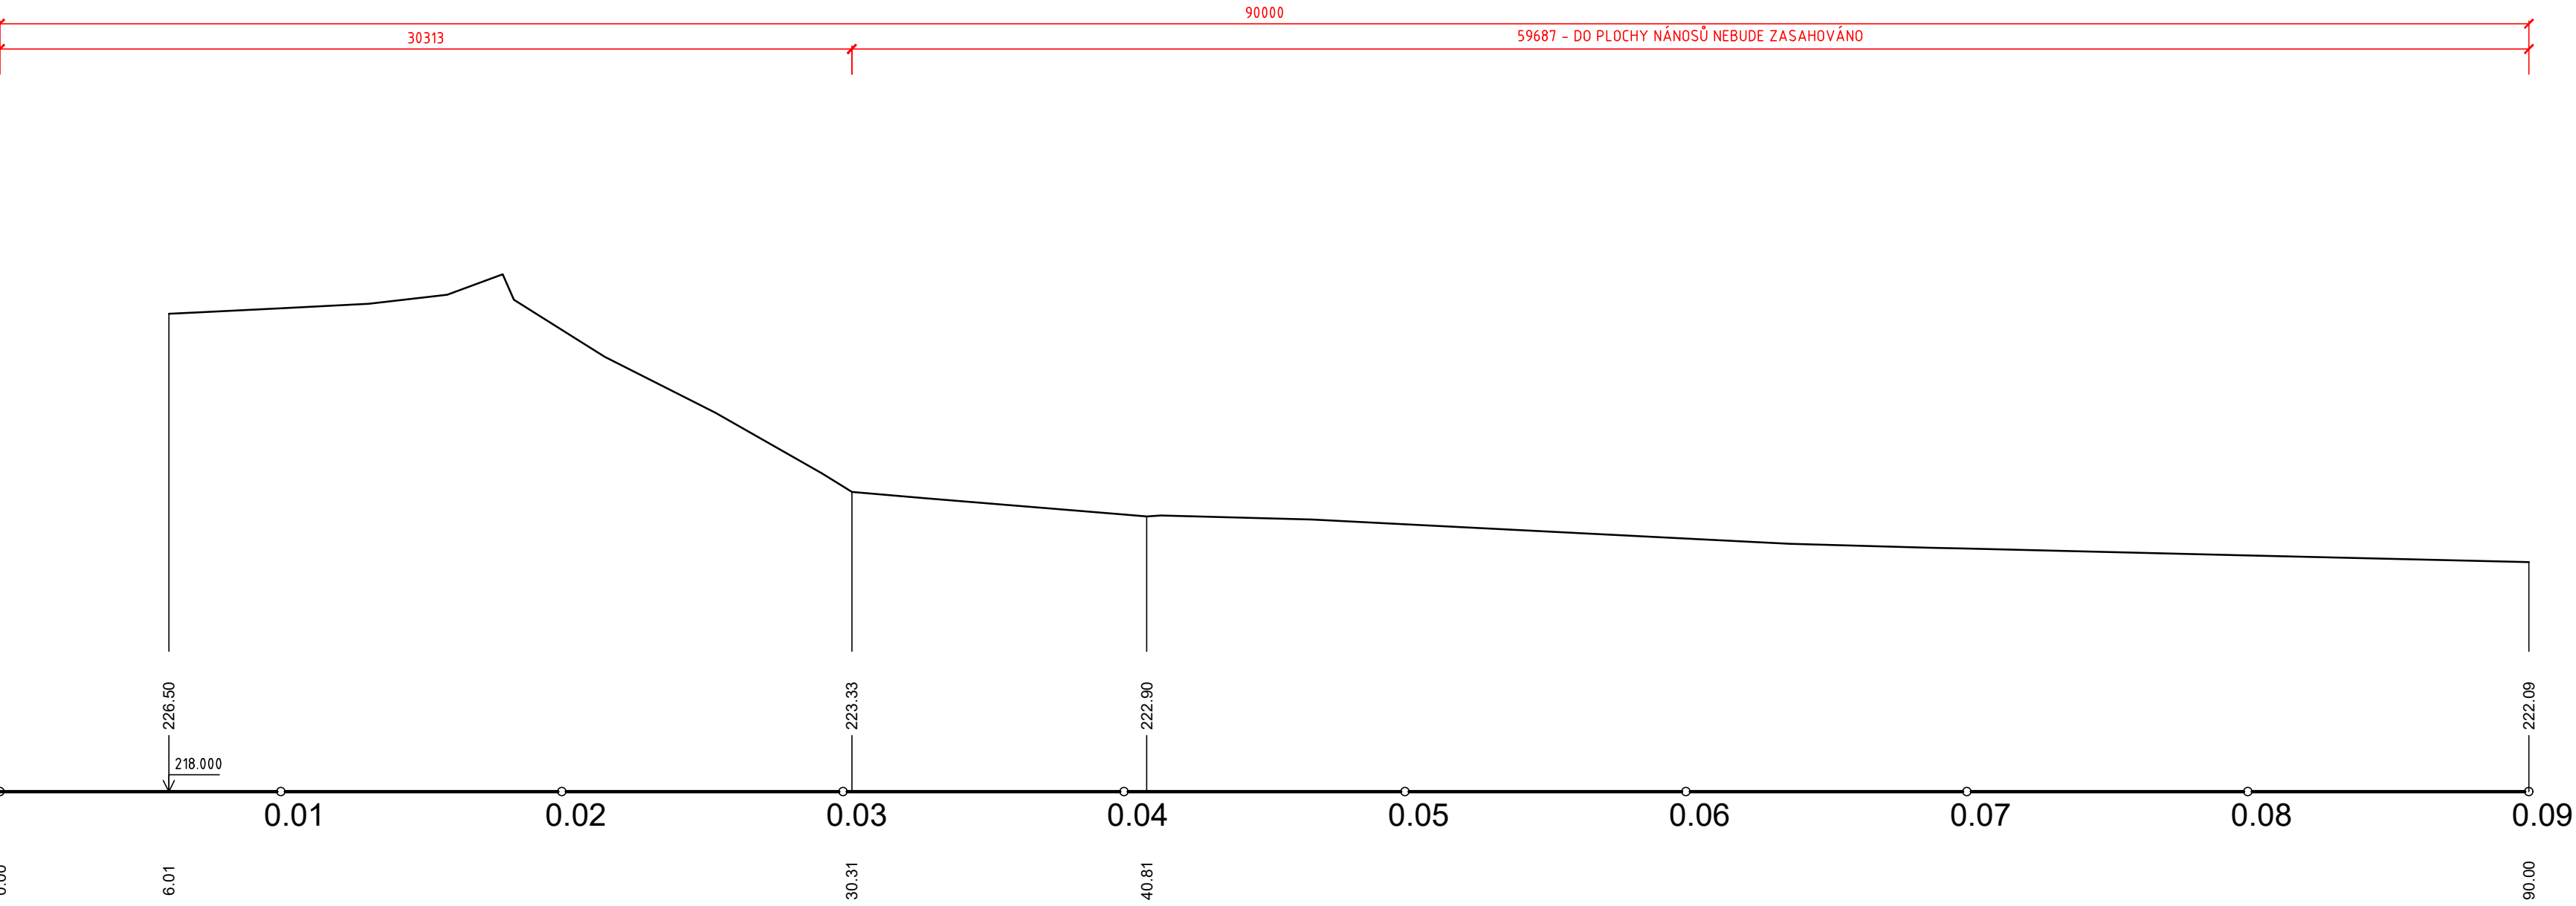

PF 3\_N3 KM 0.0450

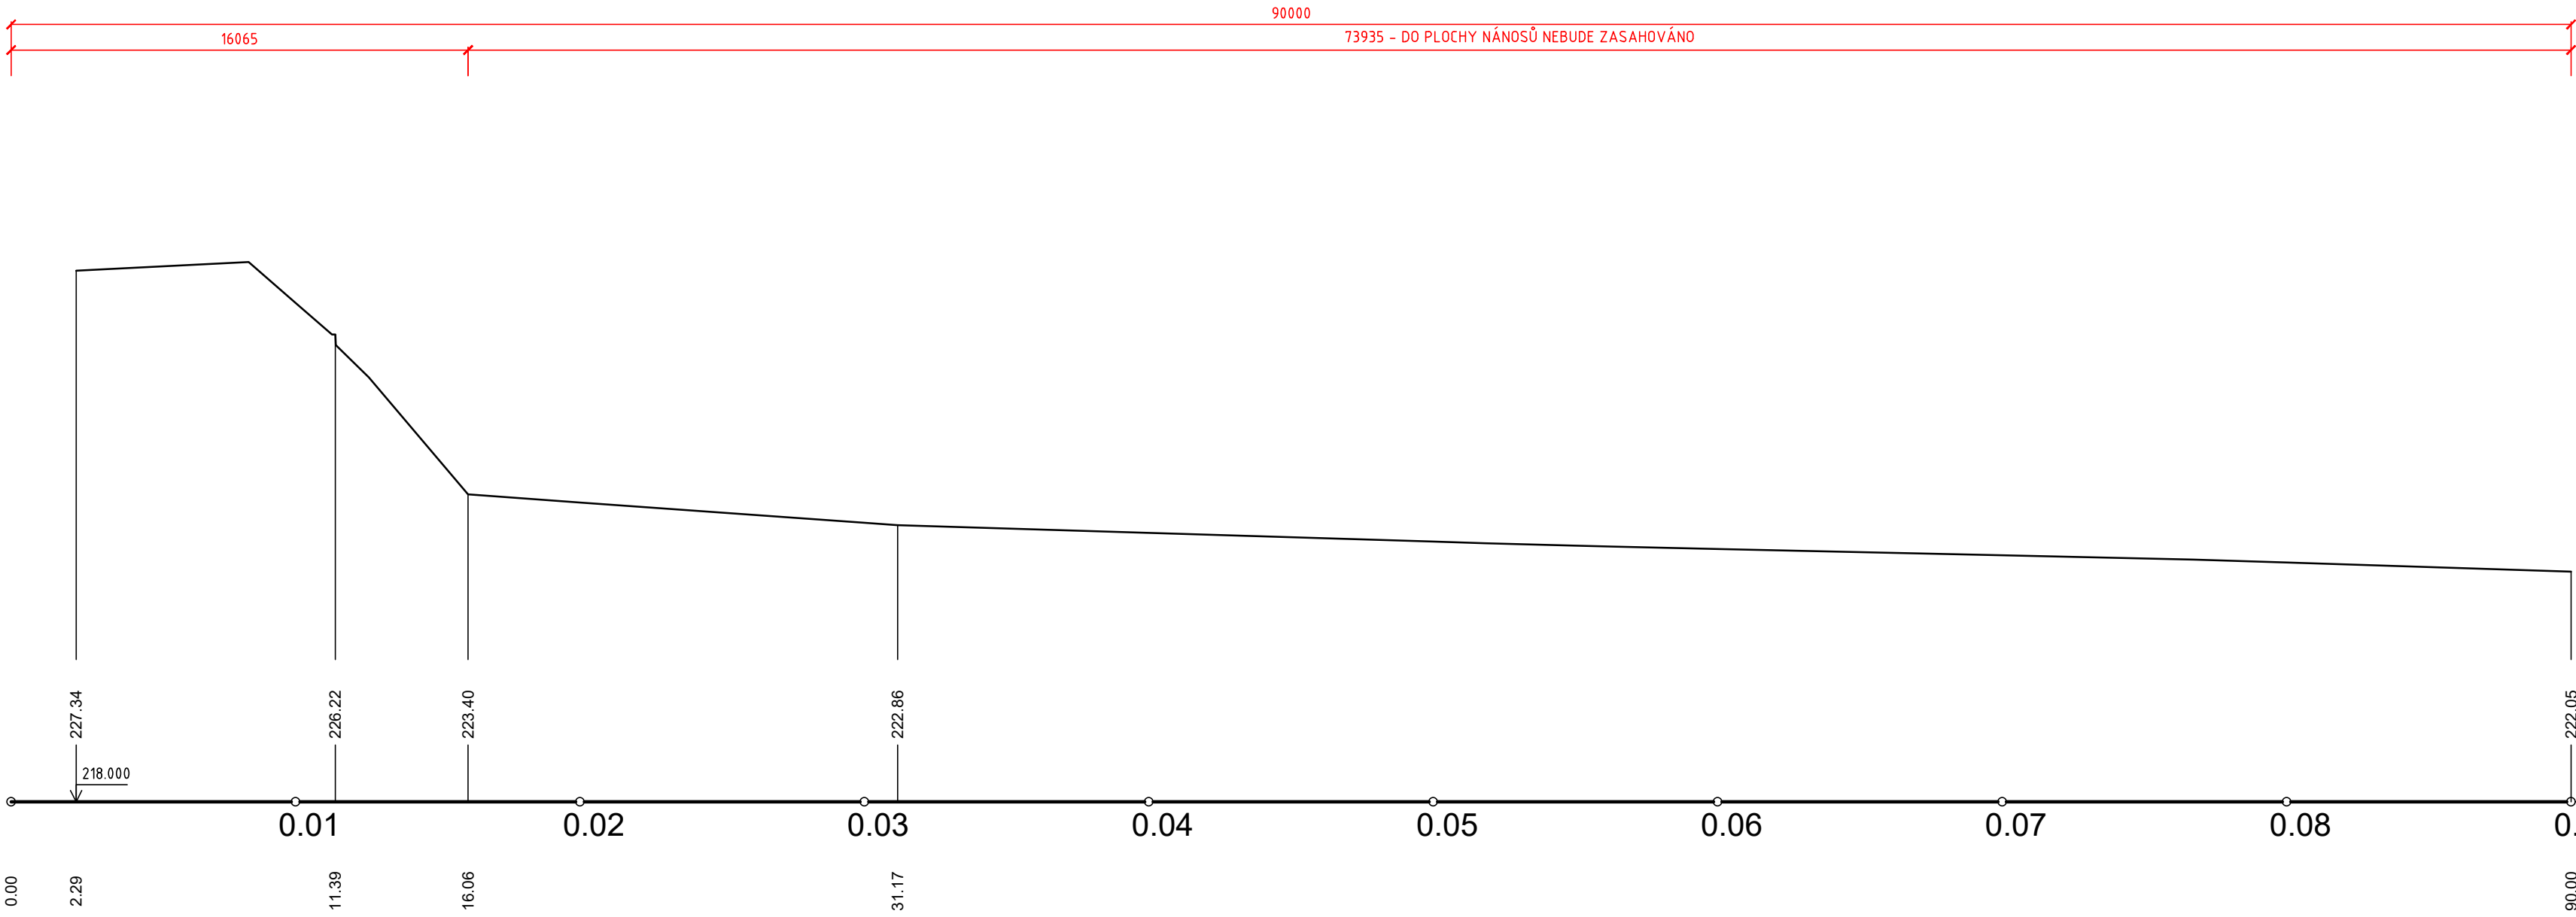

PF 6\_N3 KM 0.1050

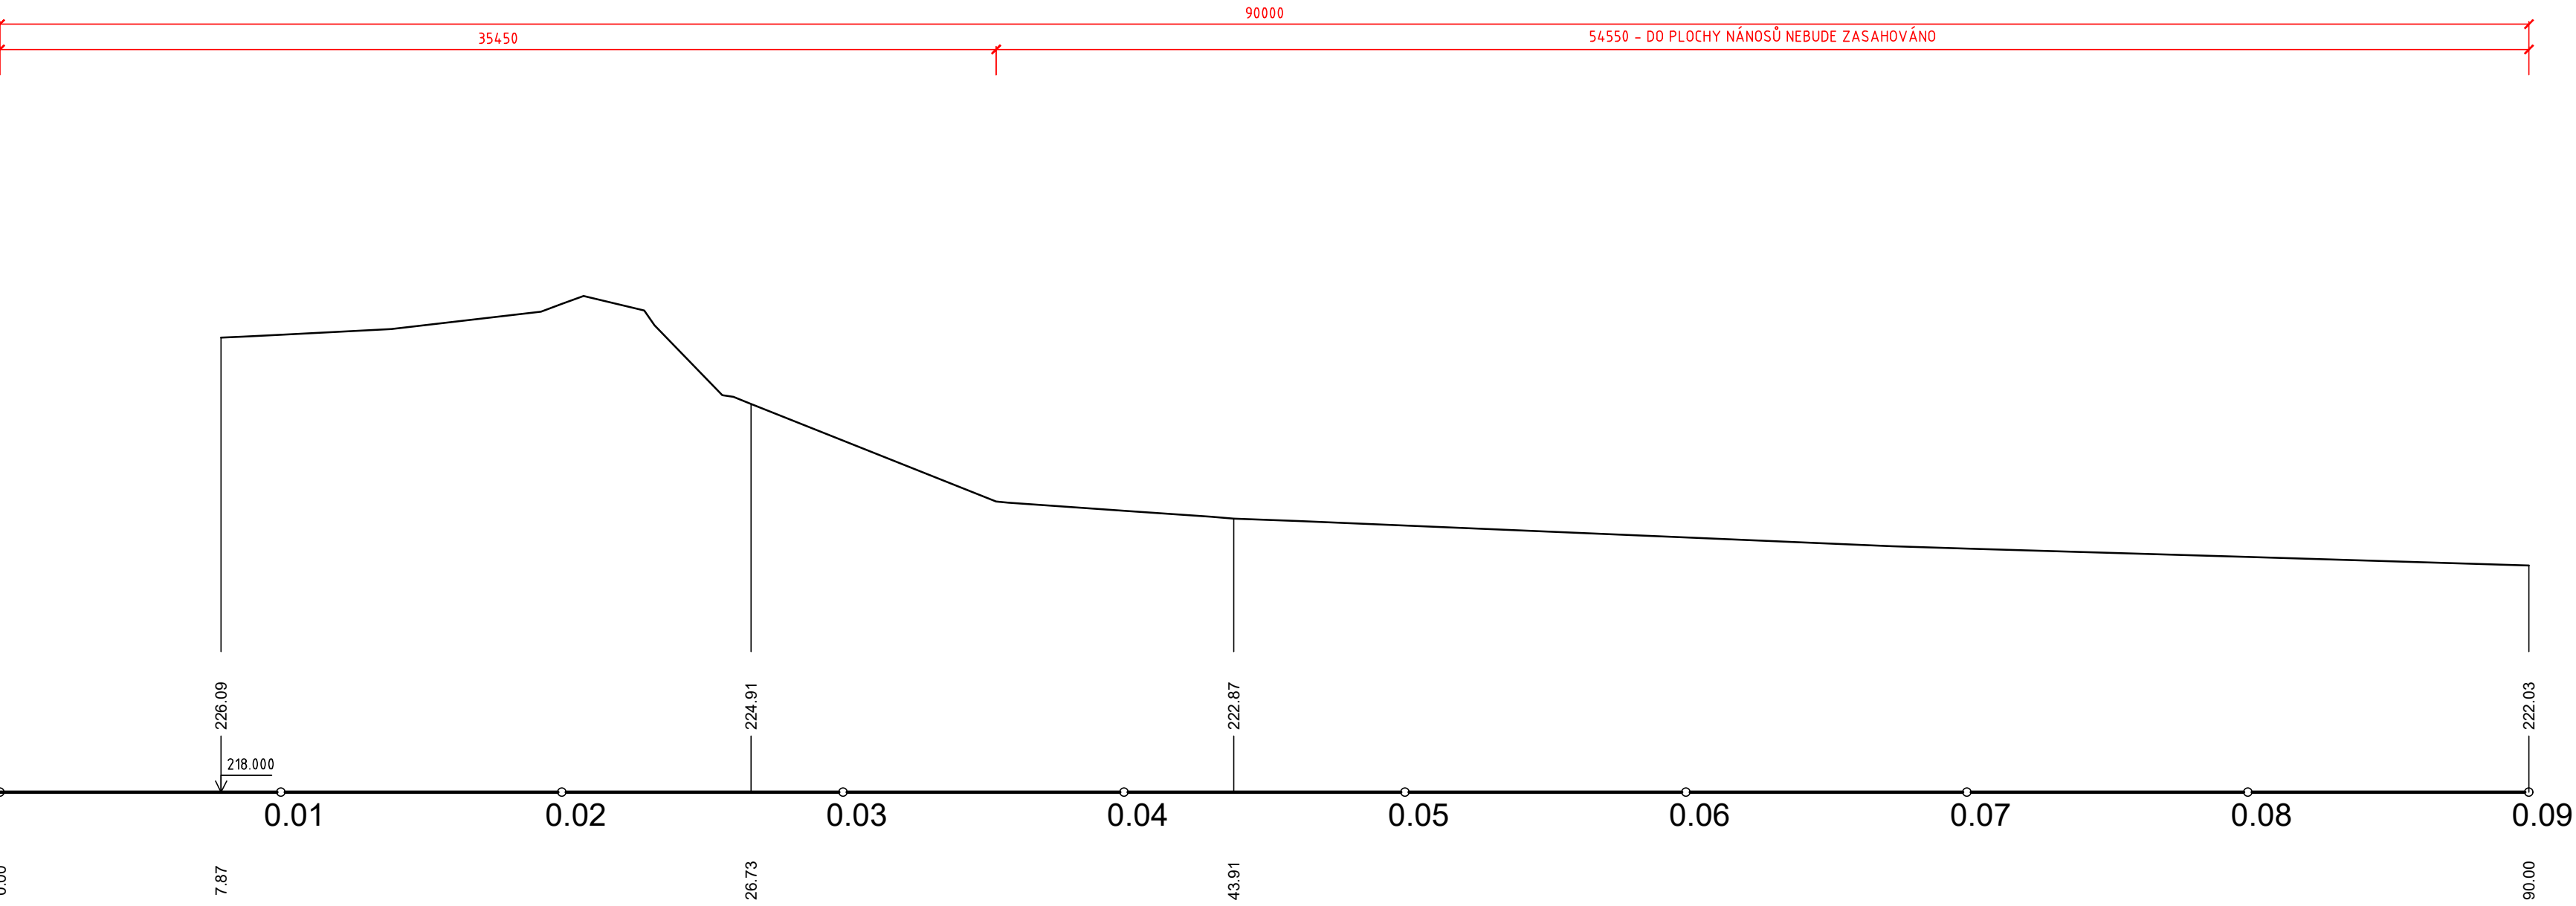

REVIZE Č.	DATUM	ZMĚNA	ČÍSLO SOUPRAVY:

SOUŘADNICOVÝ SYSTÉM : JTSK  
VÝŠKOVÝ SYSTÉM : BpV  
KATASTRÁLNÍ ŮZEMÍ : HAT

**LINEPLAN s.r.o.**  
28. října 1142/158, 709 00, Ostrava-Mariánské Hory

tel.: +420 597 579 449  
fax: +420 597 579 047  
GSM: +420 603 534 547  
e-mail: marek.bohac@lineplan.cz

OBJEDNATEL	Povodí Odry, státní podnik		
COPOVĚDNÝ PROJ. OBJ. PS	ING. MAREK BOHÁČ	NAVRHL, VYPRACOVAL	KONTROLOVAL
AKCE	VN HAŤ, OPRAVA HRÁZE A SDRUŽENÉHO OBJEKTU (Č. STAVBY 3389) SO 03 - ODTĚŽENÍ NÁNOSŮ		
KRAJ : MORAVSKOSLEZSKÝ	POVĚŘENÝ ŮÚ : MĚÚ HLÚČÍN	OBEC : HAŤ	DOS : DPS
		STUPEN PD	DATUM
		ARCH. ČÍSLO	POČ. FORMÁT
		MĚŘÍTKO	1 : 200/100
NÁZEV PŘÍLOHY			Č. PŘÍLOHY
ŘEZY - PLOCHA N3 - PF 01 AŽ PF 06			D.1.3.6.1