




PF 13 KM 0.1335

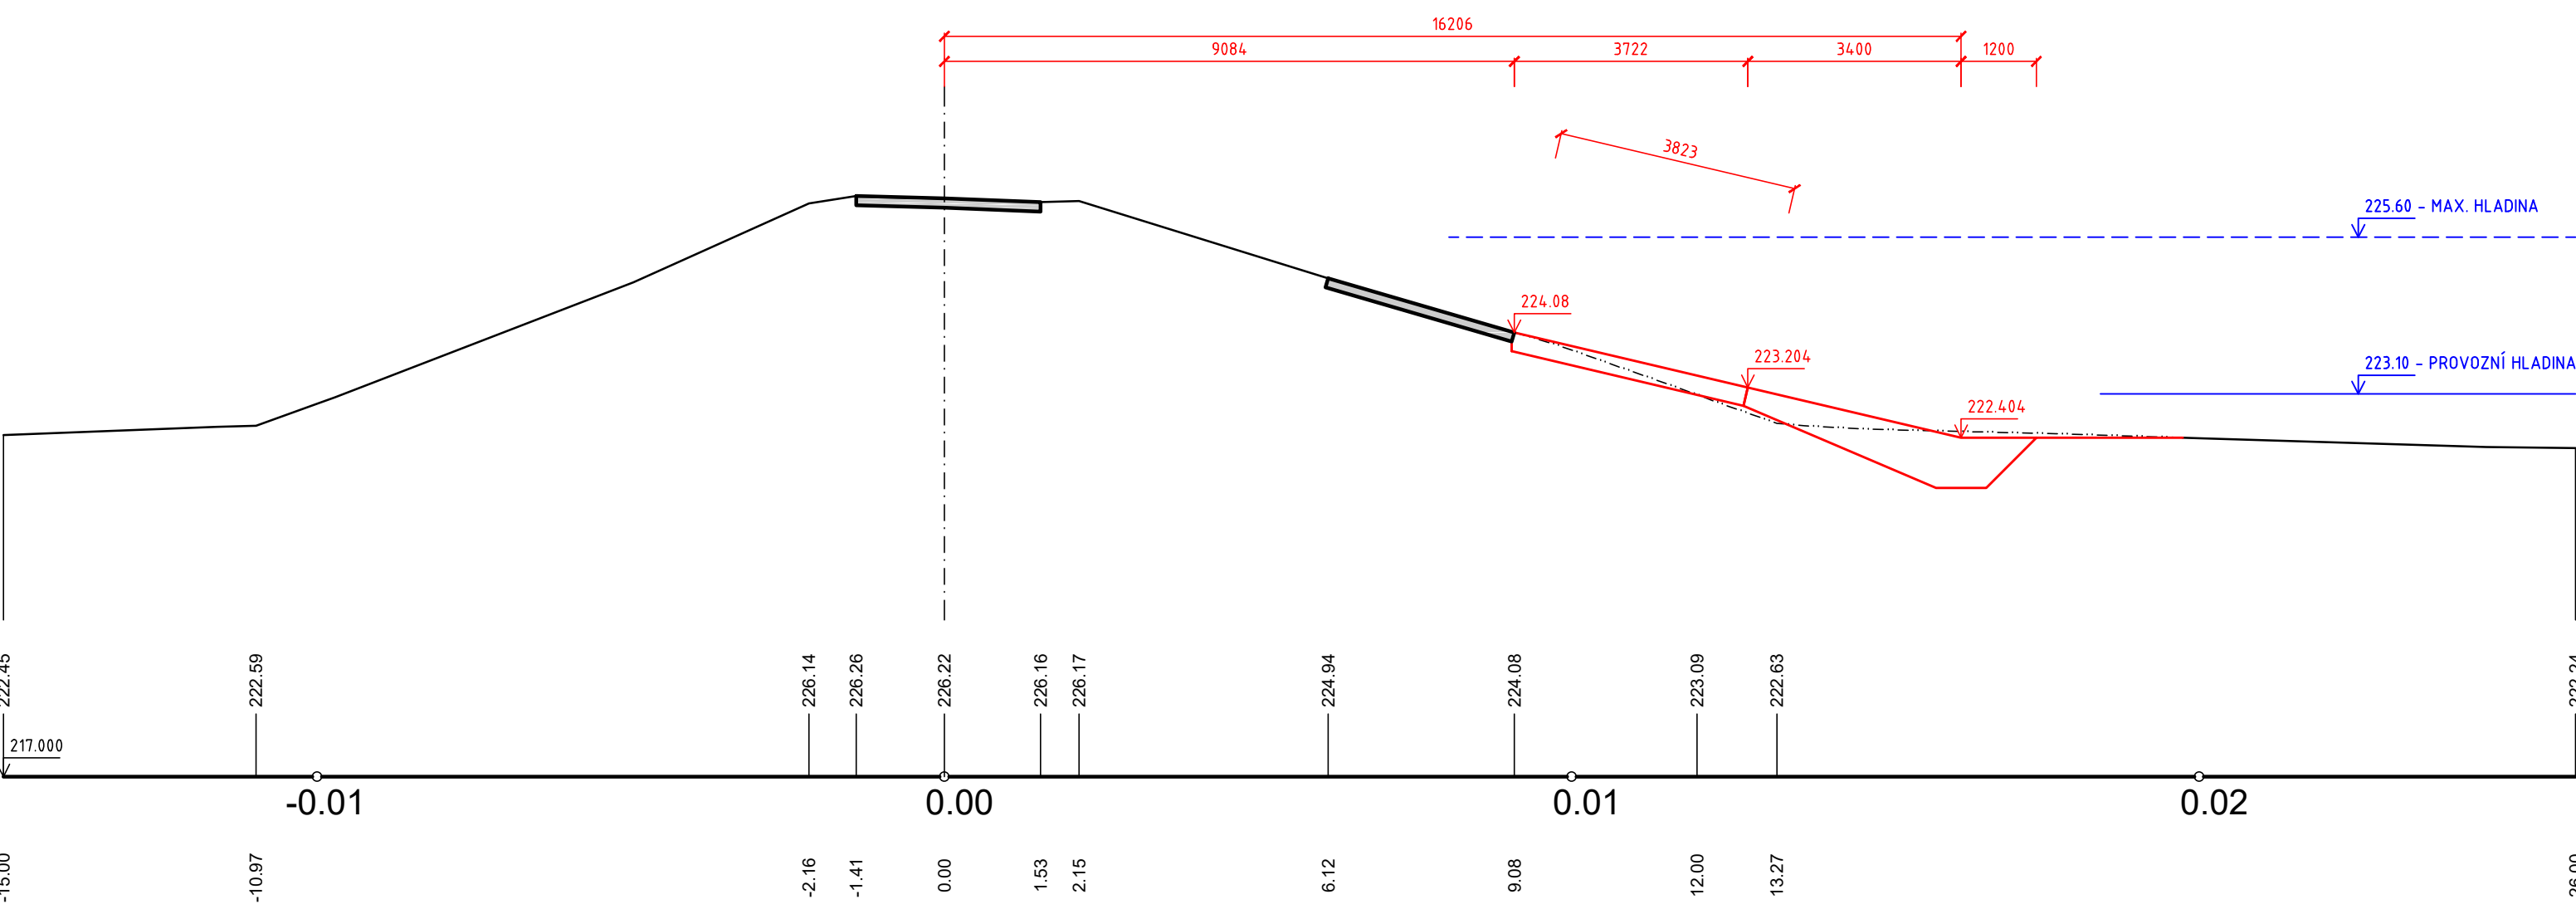


PF 16 KM 0.1635

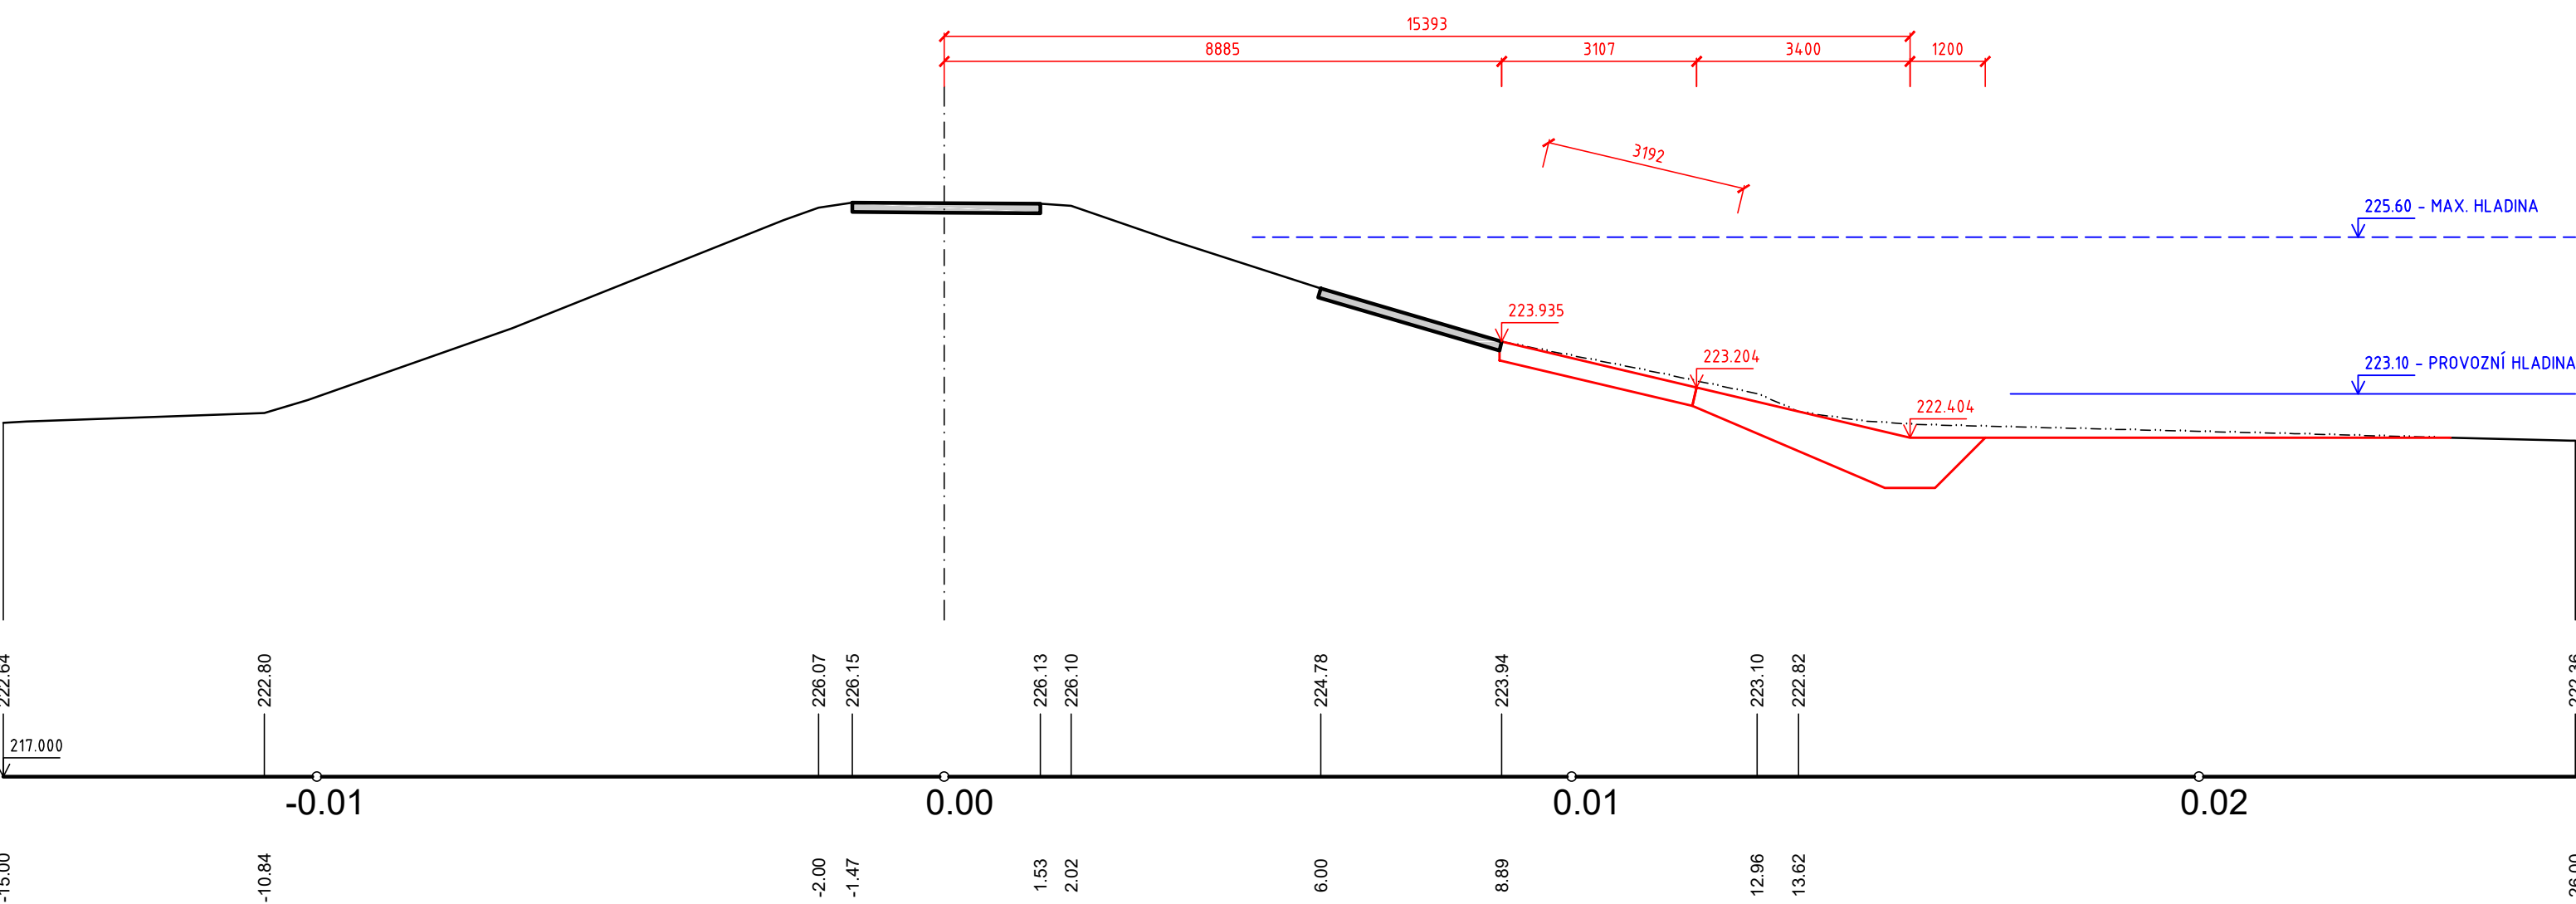


PF 14 KM 0.1435

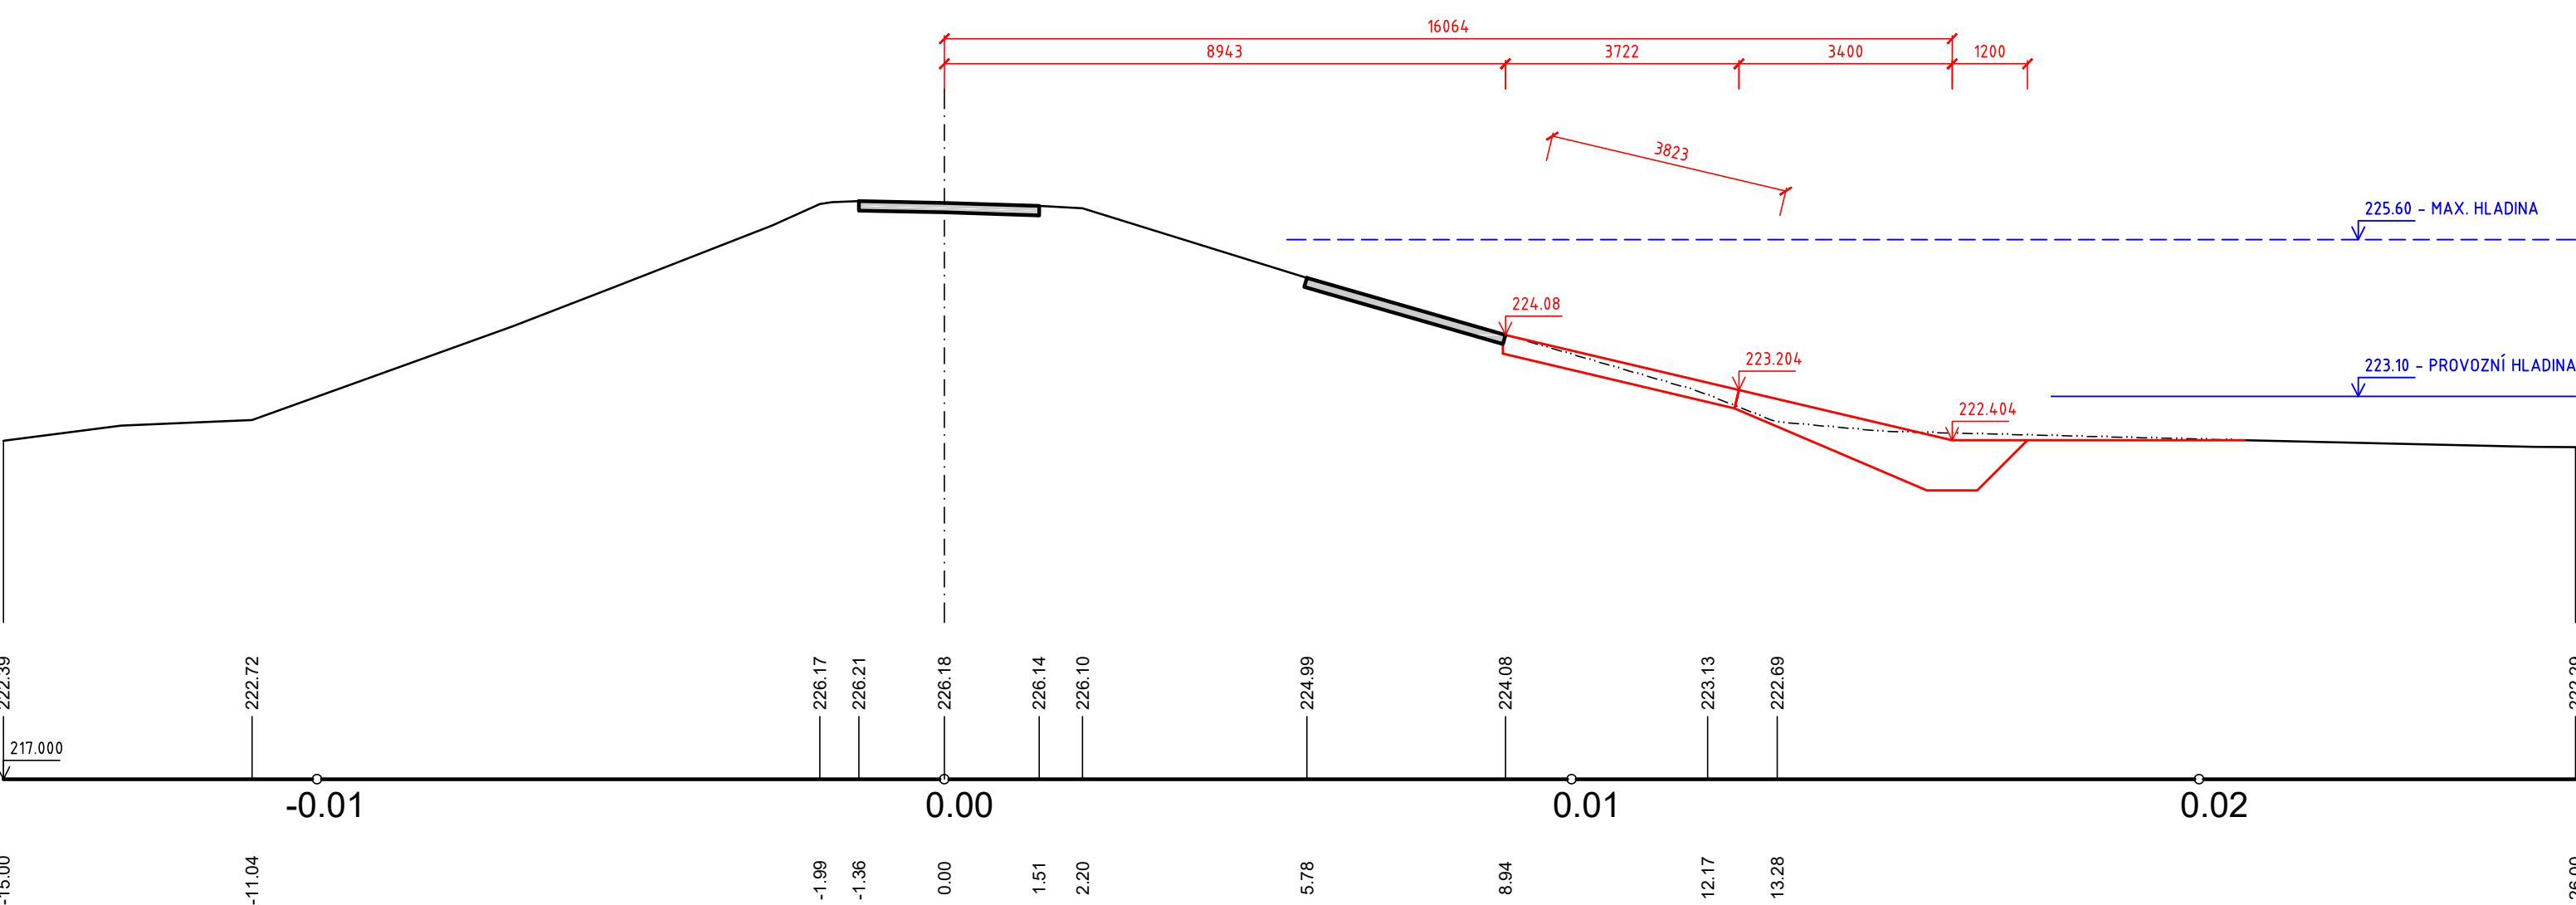


PF 17 KM 0.1735

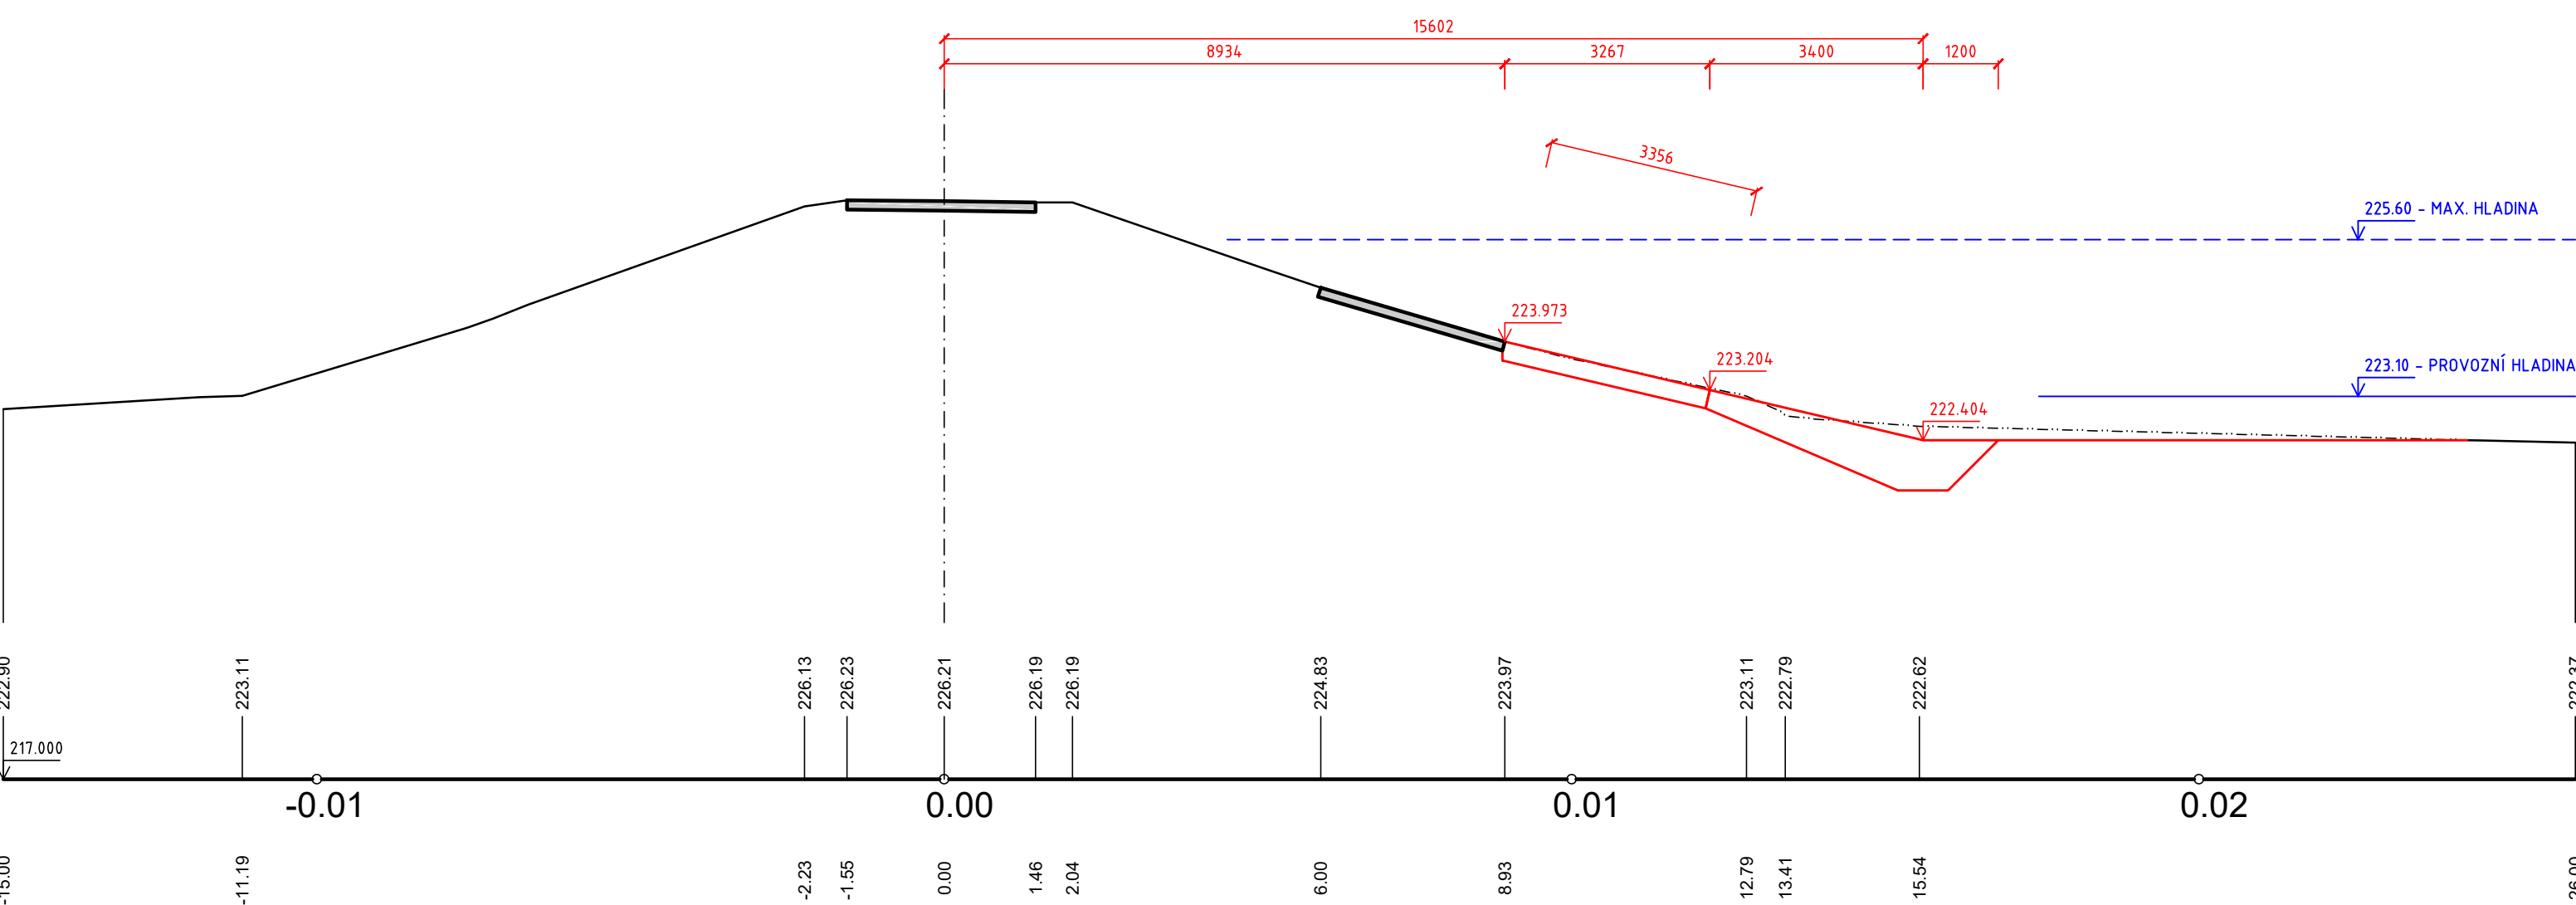

PF 15 KM 0.1535

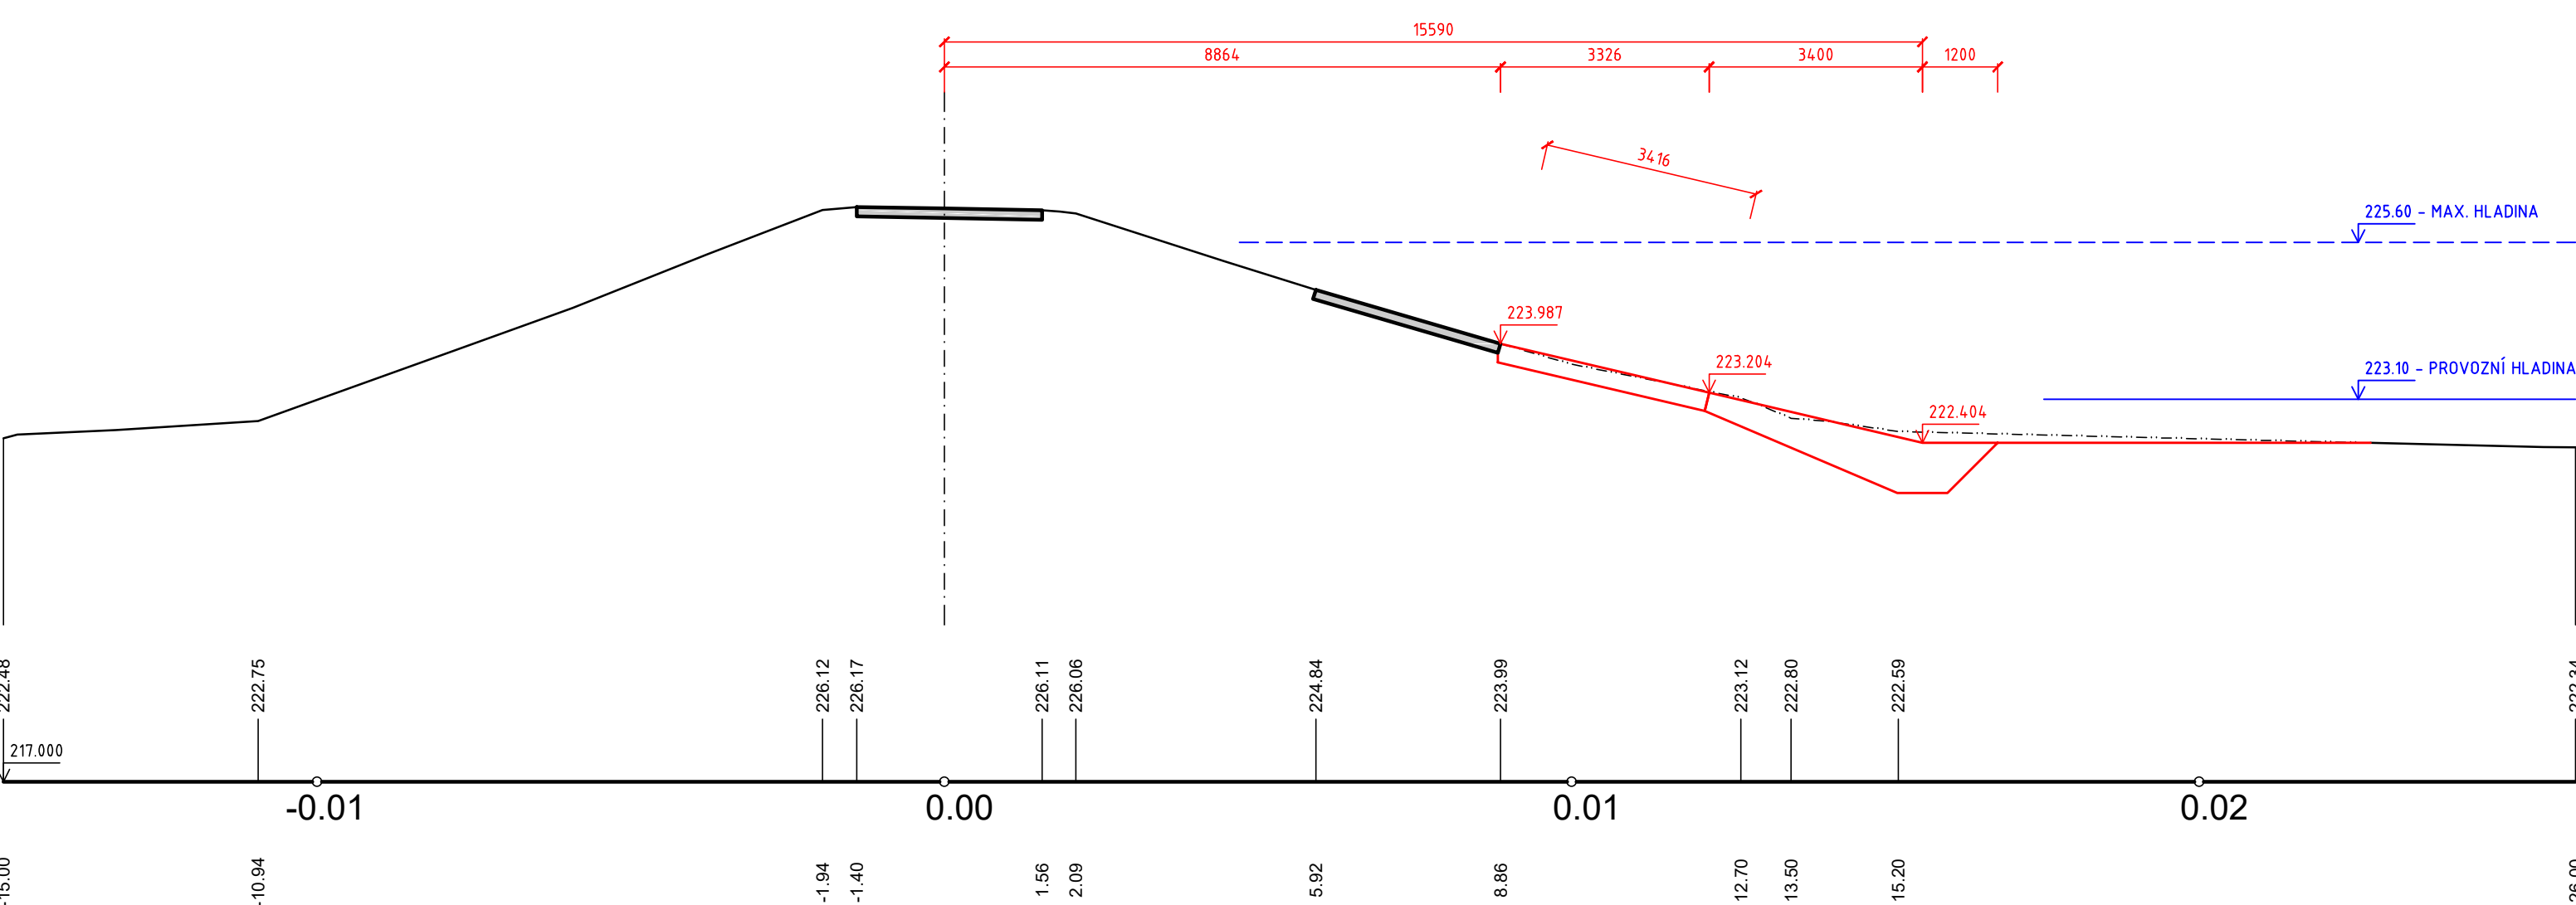

PF 18 KM 0.1835

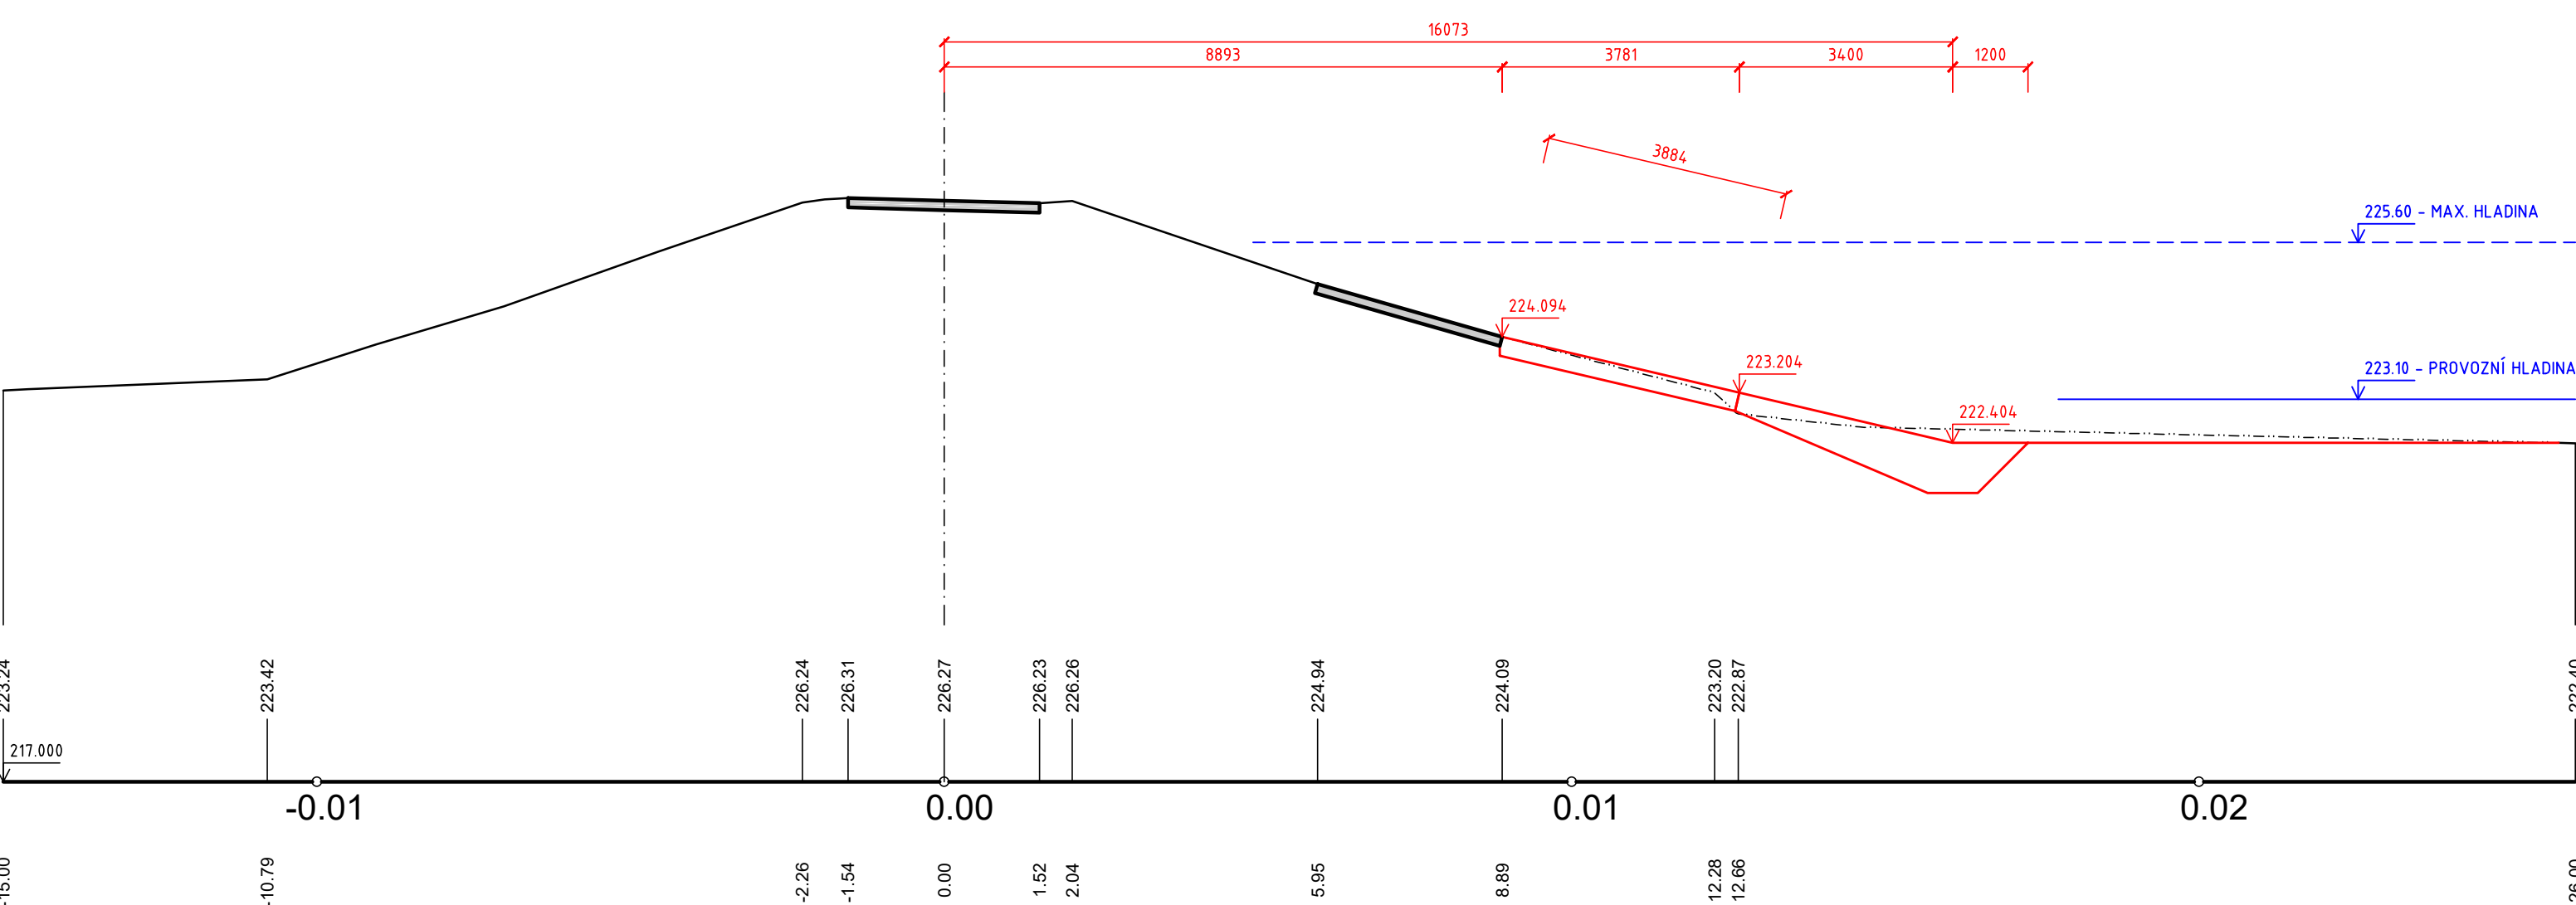

KALKULACE ZEMNICH PRACI			KALKULACE ZEMNICH PRACI		
PF 13		km 0.1335	PF 16		km 0.1635
VYKOP	[m2]	2.74	VYKOP	[m2]	5.17
NASYP	[m2]	0.03	NASYP	[m2]	0.00
UPRAVA PLANE (ZAREZ)	[m]	3.14	UPRAVA PLANE (ZAREZ)	[m]	8.22
SVAHOVANI (ZAREZU)	[m]	8.26	SVAHOVANI (ZAREZU)	[m]	7.63
OHUMUSOVANI	[m]	0.00	OHUMUSOVANI	[m]	0.00
GEOTEXTILIE	[m]	9.37	GEOTEXTILIE	[m]	8.73
MAKADAM (TL 300 mm)	[m]	3.82	MAKADAM (TL 300 mm)	[m]	3.19

KALKULACE ZEMNICH PRACI			KALKULACE ZEMNICH PRACI		
PF 14		km 0.1435	PF 17		km 0.1735
VYKOP	[m2]	3.19	VYKOP	[m2]	4.83
NASYP	[m2]	0.00	NASYP	[m2]	0.00
UPRAVA PLANE (ZAREZ)	[m]	4.26	UPRAVA PLANE (ZAREZ)	[m]	8.28
SVAHOVANI (ZAREZU)	[m]	8.26	SVAHOVANI (ZAREZU)	[m]	7.19
OHUMUSOVANI	[m]	0.00	OHUMUSOVANI	[m]	0.00
GEOTEXTILIE	[m]	9.37	GEOTEXTILIE	[m]	8.90
MAKADAM (TL 300 mm)	[m]	3.82	MAKADAM (TL 300 mm)	[m]	3.36

KALKULACE ZEMNICH PRACI			KALKULACE ZEMNICH PRACI		
PF 15		km 0.1535	PF 18		km 0.1835
VYKOP	[m2]	4.42	VYKOP	[m2]	4.43
NASYP	[m2]	0.00	NASYP	[m2]	0.00
UPRAVA PLANE (ZAREZ)	[m]	6.74	UPRAVA PLANE (ZAREZ)	[m]	9.26
SVAHOVANI (ZAREZU)	[m]	7.86	SVAHOVANI (ZAREZU)	[m]	8.32
OHUMUSOVANI	[m]	0.00	OHUMUSOVANI	[m]	0.00
GEOTEXTILIE	[m]	8.96	GEOTEXTILIE	[m]	9.43
MAKADAM (TL 300 mm)	[m]	3.42	MAKADAM (TL 300 mm)	[m]	3.88

REVIZE C.	DATUM	ZMENY	CISLO SOUPRAVY:

SOURADNICOVY SYSTEM : JTSK
VYSKOVY SYSTEM : BpV
KATASTRALNI OZEMI : HAŤ

LINEPLAN s.r.o.
28. lipna 1142/168, 709 00, Ostrava-Mariánské Hory
tel.: +420 597 578 449
fax: +420 597 579 047
GSM: +420 603 534 547
e-mail: marek.bohac@lineplan.cz

OBJEDNATEL: Povodí Odry, státní podnik		
ODPOVEDNY PROJ. OBJ. PS ING. MAREK BOHÁČ	NAVRHL. VYPRACOVAL ING. MAREK BOHÁČ	KONTROLOVAL -
KRAJ: MORAVSKOSLEZSKY	POVERENY OU: MAU HLUCIN	OBEK: HAŤ
VN HAŤ, OPRAVA HRÁZE A SDRUŽENÉHO OBJEKTU (Č. STAVBY 3389) SO 02 - OPRAVA HRÁZE		STUPEŇ PD DOS + DPS DATUM 03/2016 ARCH. ČÍSLO 51/15/03 - A - 10.07 POČ. FORMÁTŮ 7.5 x A4 MÉRITKO 1 : 200/100
NÁZEV PŘÍLOHY PRACOVNÍ PŘÍČNÉ ŘEZY PF 13 AŽ PF 18		Č. PŘÍLOHY D.1.2.5.3