VZOROVÝ PŘÍČNÝ ŘEZ : PLOCHA N1 (PF 4_N1 KM 0.0675)

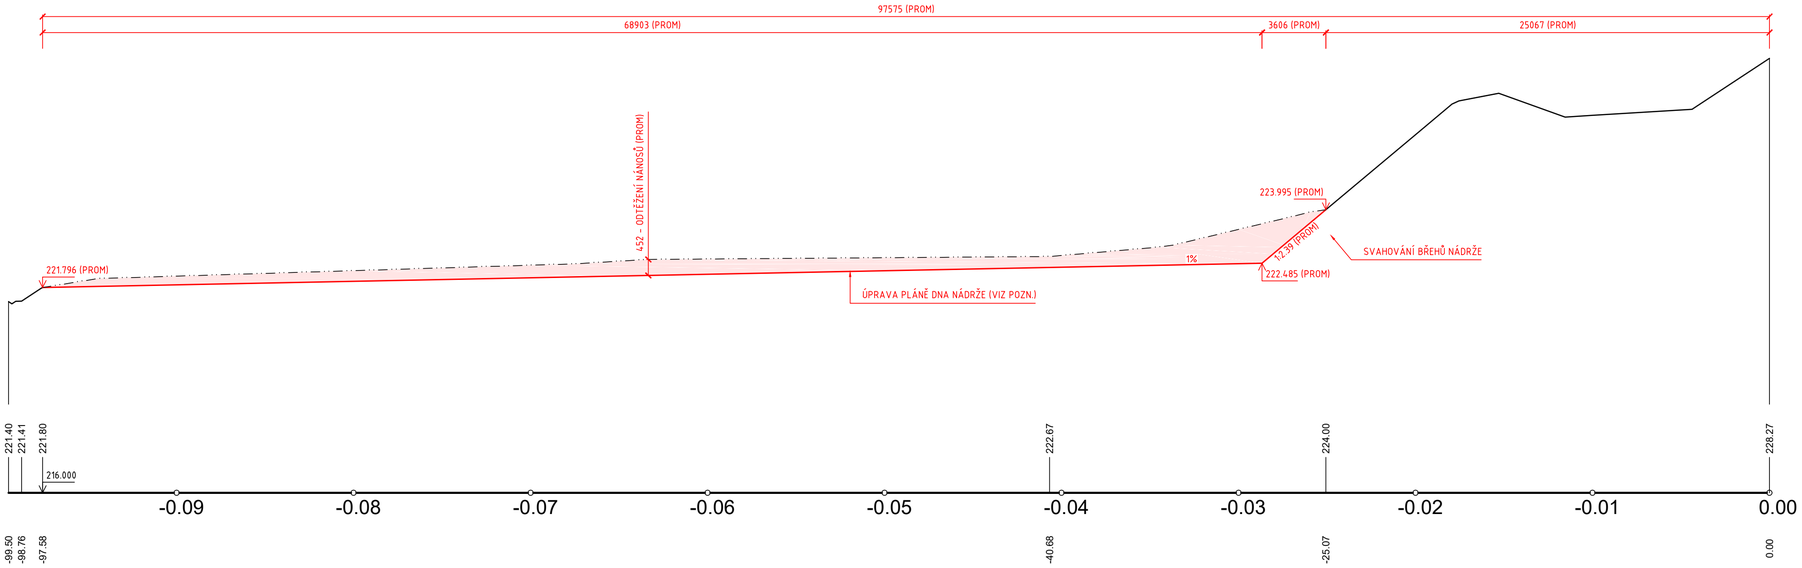

VZOROVÝ PŘÍČNÝ ŘEZ : PLOCHA N2 (PF 4_N2 KM 0.0600)

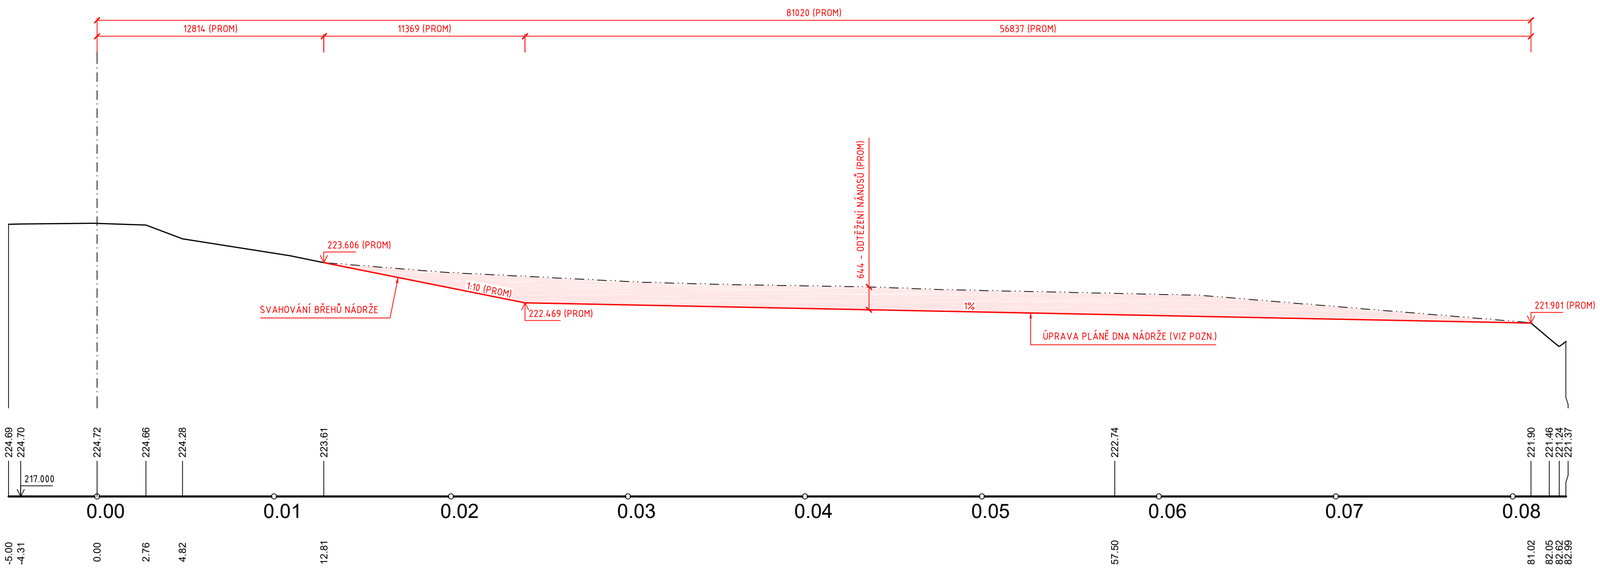

VZOROVÝ PŘÍČNÝ ŘEZ : PLOCHA N3 (PF 2_N3 KM 0.0250)

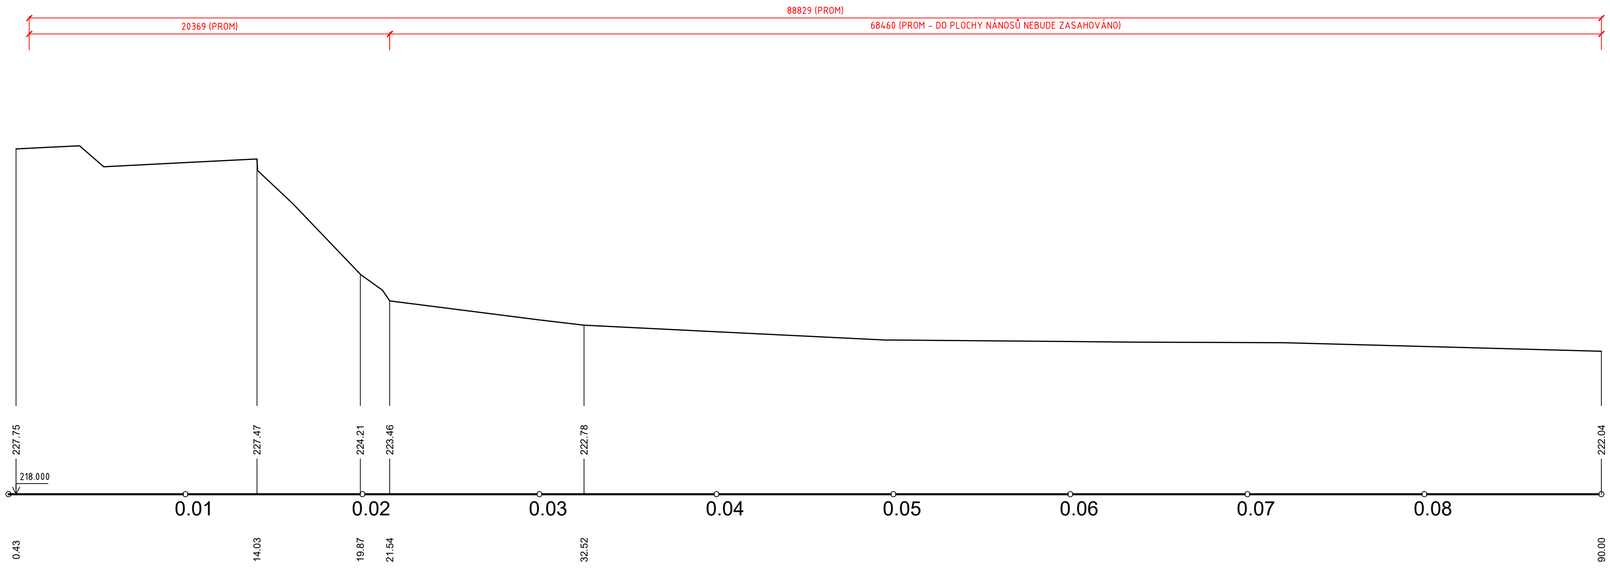

POZN.:

POZOR - ODTĚŽOVÁNÍ NÁNOSŮ NESMÍ NARUŠIT PŮVODNÍ ROSTLÉ DNO NÁDRŽE!! VZHLEDEM K TOMU BUDE NOVÁ LINIE DNA (TEDY DNO PO ODTĚŽENÍ NÁNOSŮ), JAK JE NAVRHOVANÁ DLE PROJEKTOVÉ DOKUMENTACE, UPŘESŇOVÁNA BĚHEM STAVBY (SKUTEČNÝ PRŮBĚH PŮVODNÍHO RELIÉFU DNA NEBYL V DOBĚ ZPRACOVÁNÍ DOKUMENTACE ZNÁM). Z VÝŠE UVEDENÉHO VYPLÝVÁ, ŽE BUDE UPŘESNĚN I SKUTEČNÝ ROZSAH OBJEMU ODTĚŽENÝCH NÁNOSŮ.

REVIZE Č.	DATUM	ZMĚNA	ČÍSLO SOUPRAVY:

SOUŘADNICOVÝ SYSTÉM : JTSK
VÝŠKOVÝ SYSTÉM : BpV
KATASTRÁLNÍ ÚZEMÍ : HAŤ

LINEPLAN s.r.o.
28. října 1142/168, 709 00, Ostrava-Mariánské Hory
tel.: +420 597 578 449
fax: +420 597 579 047
GSM: +420 603 534 547
e-mail: marek.bohac@lineplan.cz

OBJEDNATEL	Povodí Odry, státní podnik		
ODPOVĚDNÝ PROJ. OBJ., PS	NAVRHL, VYPRACOVAL	KONTROLOVAL	
ING. MAREK BOHÁČ	ING. MAREK BOHÁČ	-	
KRAJ : MORAVSKOSLEZSKÝ	POVĚŘENÝ OÚ : MěÚ HLUČÍN	OBEC : HAŤ	
AKCE: **VN HAŤ, OPRAVA HRÁZE A SDRUŽENÉHO OBJEKTU (Č. STAVBY 3389) SO 03 - ODTĚŽENÍ NÁNOSŮ**		STUPEŇ PD	DOS + DPS
		DATUM	03/2016
		ARCH. ČÍSLO	51/15/03 - A - 11.03
		POČ. FORMÁTŮ	7 x A4
		MĚŘÍTKO	1 : 200/100
NÁZEV PŘÍLOHY: VZOROVÉ PŘÍČNÉ ŘEZY		Č. PŘÍLOHY	D.1.3.3