
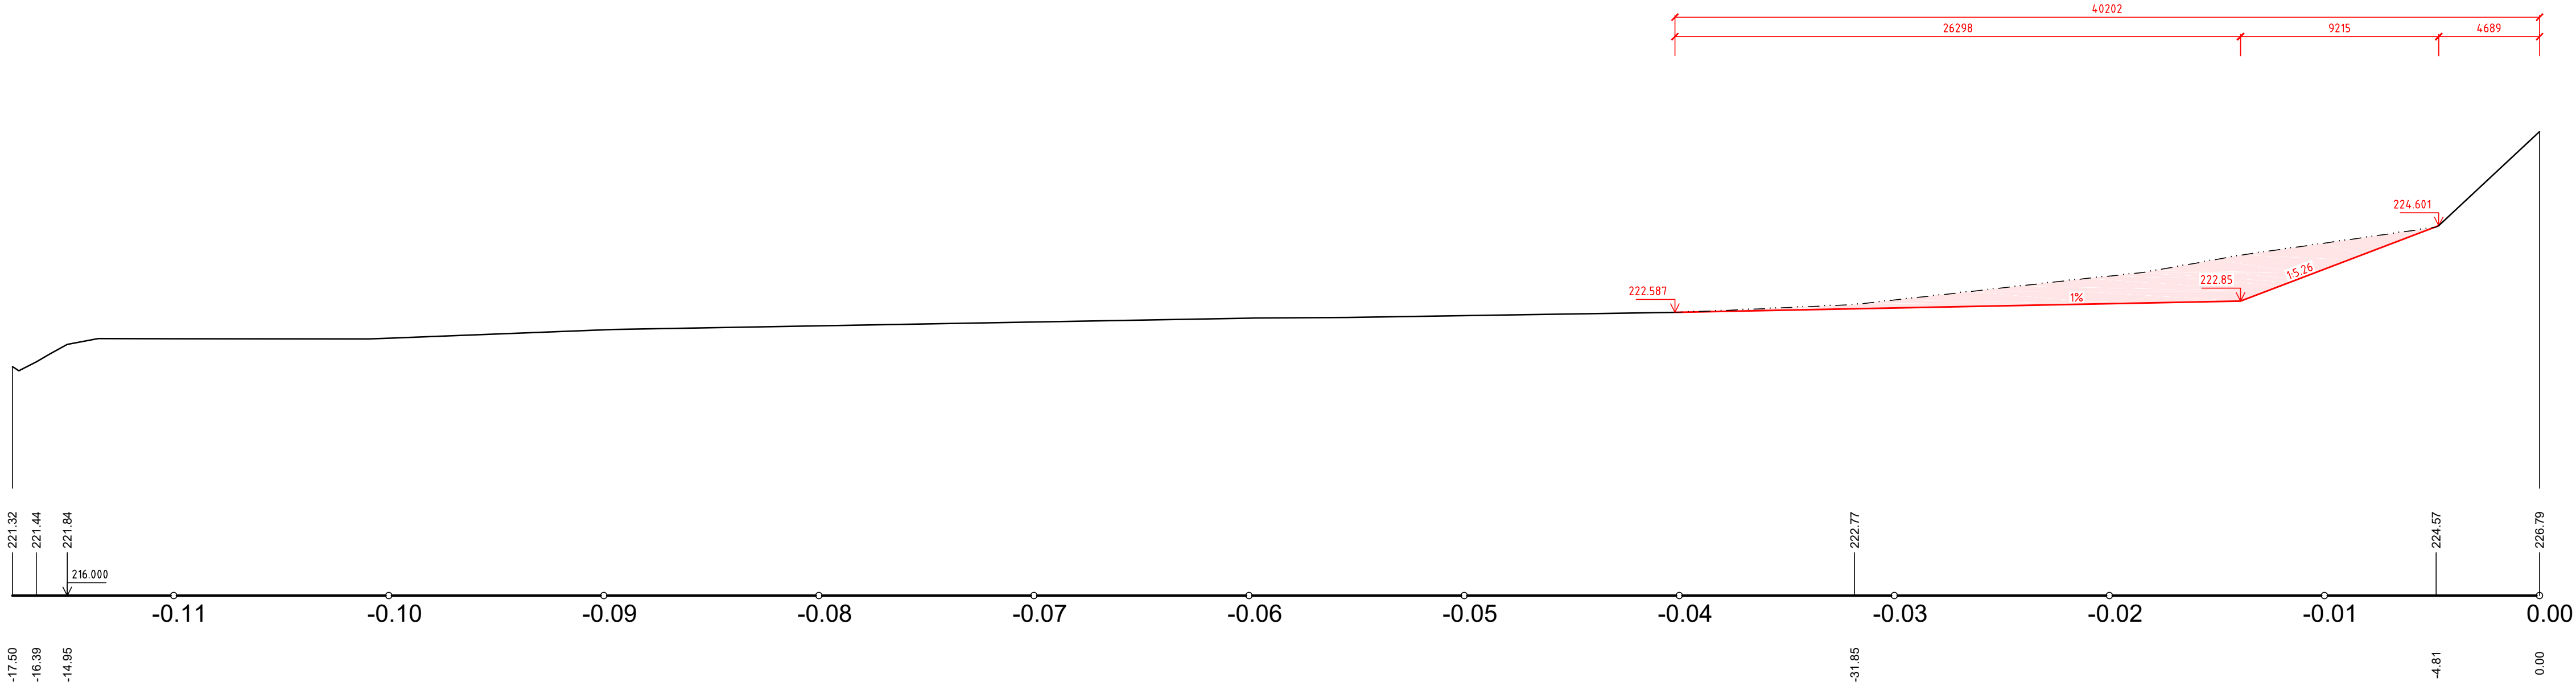


PF 2_N1 KM 0.0275

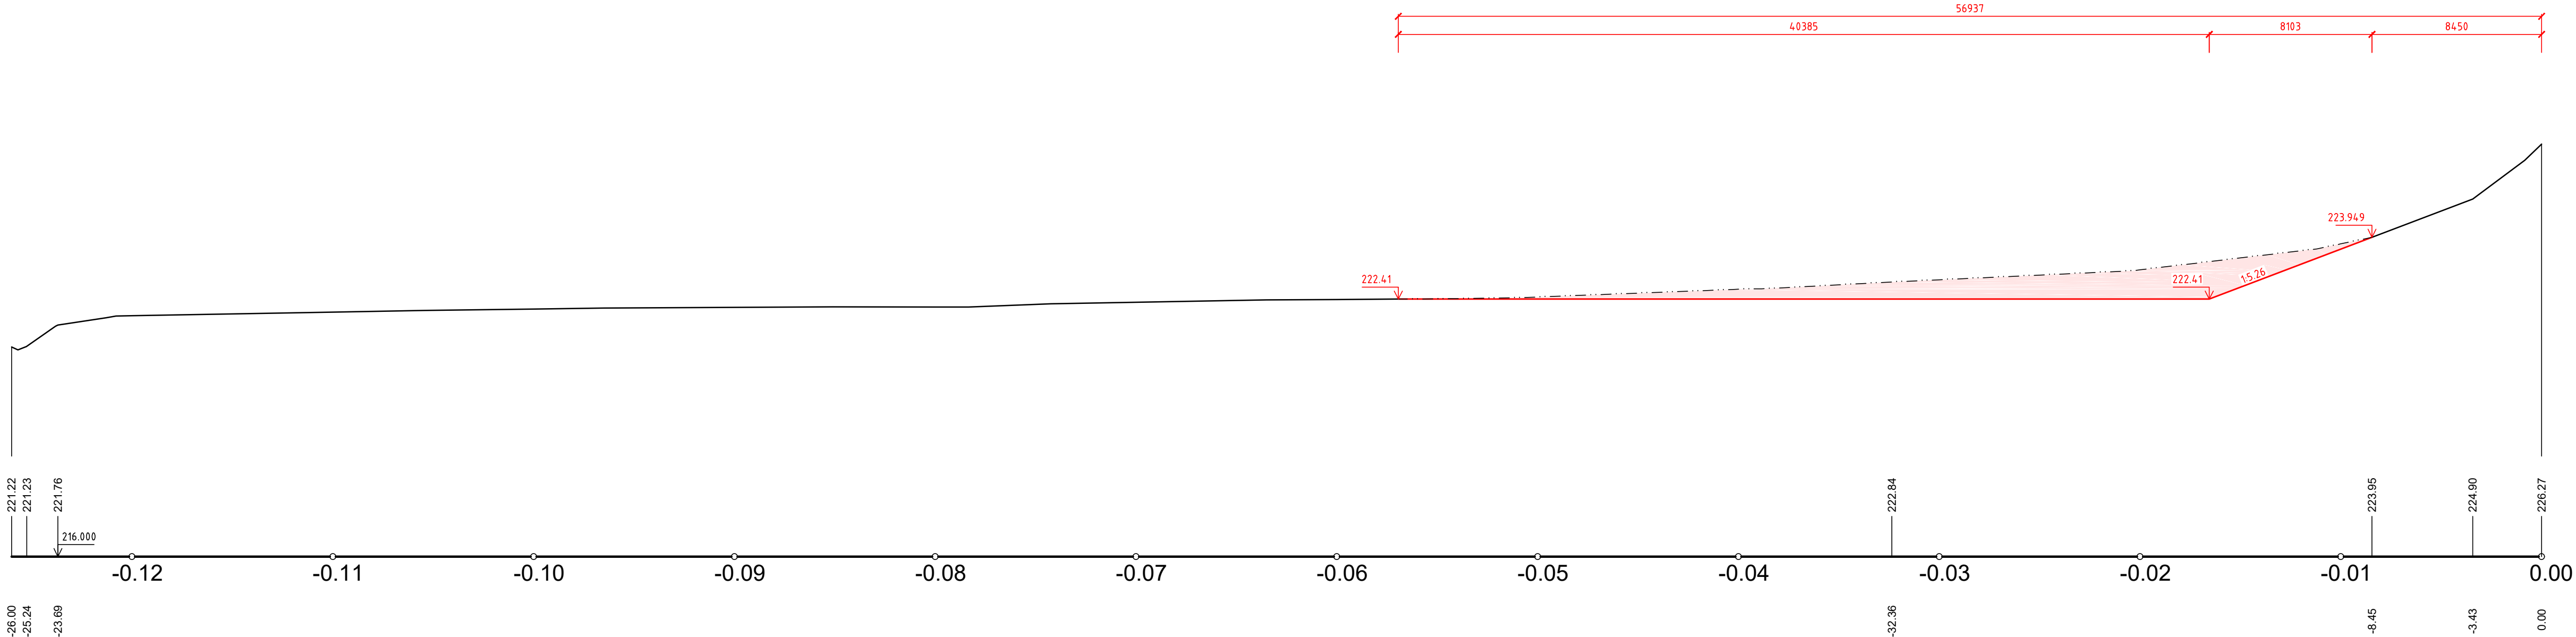

KALKULACE ZEMNÍCH PRACÍ		
PF 1_N1	km	0.0075
VÝKOP [m2]		17.47
NÁŠYP [m2]		0.00
ÚPRAVA PLÁNĚ (ZÁŘEŽ) [m]		40.38
SVAHOVÁNÍ (ZÁŘEŽU) [m]		8.25

KALKULACE ZEMNÍCH PRACÍ		
PF 2_N1	km	0.0275
VÝKOP [m2]		14.69
NÁŠYP [m2]		0.00
ÚPRAVA PLÁNĚ (ZÁŘEZ) [m]		26.30
SVAHOVÁNÍ (ZÁŘEZU) [m]		9.38

KALKULACE ZEMNÍCH PRACÍ		
PF 3_N1	km	0.0475
VÝKOP [m2]		2.98
NÁSYP [m2]		0.00
ÚPRAVA PLÁNĚ [ZÁŘEZ] [m]		8.36
SVAHOVÁNÍ [ZÁŘEZU] [m]		5.85

POZN.:

POZOR – ODTEŽOVÁNÍ NÁNOSŮ NESMÍ NARUŠIT PŮVODNÍ ROSTLÉ DNO NÁDRŽE! VZHEDEM K TOMU BUDE NOVÁ LINIE DNA (TEDY DNO PO ODTEŽENÍ NÁNOSŮ), JAK JE NAVRHOVÁNA DLÉ PROJEKTOVÉ DOKUMENTACE, UPŘESŇOVÁNA BĚHEM STAVBY (SKUTEČNÝ PRŮBĚH PŮVODNÍHO RELIEFU DNA NEBYL V DOBĚ ZPRACOVÁNÍ DOKUMENTACE ZNÁM). Z VÝŠE UVEDENÉHO VYPLÝVÁ, ŽE BUDE UPŘESŇEN I SKUTEČNÝ ROZSAH OBJEMU ODTEŽENÝCH NÁNOSŮ.

REVIZE Č.	DATUM	ZMĚNA	ČÍSLO SOUPRAVY:

SOUŘADNICOVÝ SYSTÉM : JTSK
VÝŠKOVÝ SYSTÉM : BpV
KATASTRÁLNÍ ÚZEMÍ : HAŤ

LINEPLAN s.r.o.

LINEPLAN s.r.o.
28. října 1142/168, 709 00, Ostrava-Mariánské Hory
tel.: +420 597 578 449
fax: +420 597 579 047
GSM: +420 603 534 547
e-mail: marek.bohac@lineplan.cz

OBJEDNATEL	Povodí Odry, státní podnik		
ODPOVĚDNÝ PROJ. OBJ., PS	NAVŘHL. VYPRACOVAL	KONTROLOVAL	
ING. MAREK BOHÁČ	ING. MAREK BOHÁČ	-	
KRAJ: MORAVSKOSLEZSKÝ	POVĚŘENÝ OÚ: MLÚ LUČIHN	OBEC: HAŤ	
AKCE	VN HAŤ, OPRAVA HRÁZE A SDRUŽENÉHO OBJEKTU (Č. STAVBY 3389) SO 03 - ODTĚŽENÍ NÁNOSŮ		STUPEN PD DATUM ARCH. ČÍSLO POČ. FORMÁTŮ MĚŘITKO
		DOS + DPS 03/2016 5115/03 - A - 11.04 8.5 x A4 1 : 200/100	
NÁZEV PŘÍLOHY			Č. PŘÍLOHY
ŘEZY - PLOCHA N1 - PF 01 AŽ PF 03			D.1.3.4.1