




PF 4\_N1 KM 0.0675

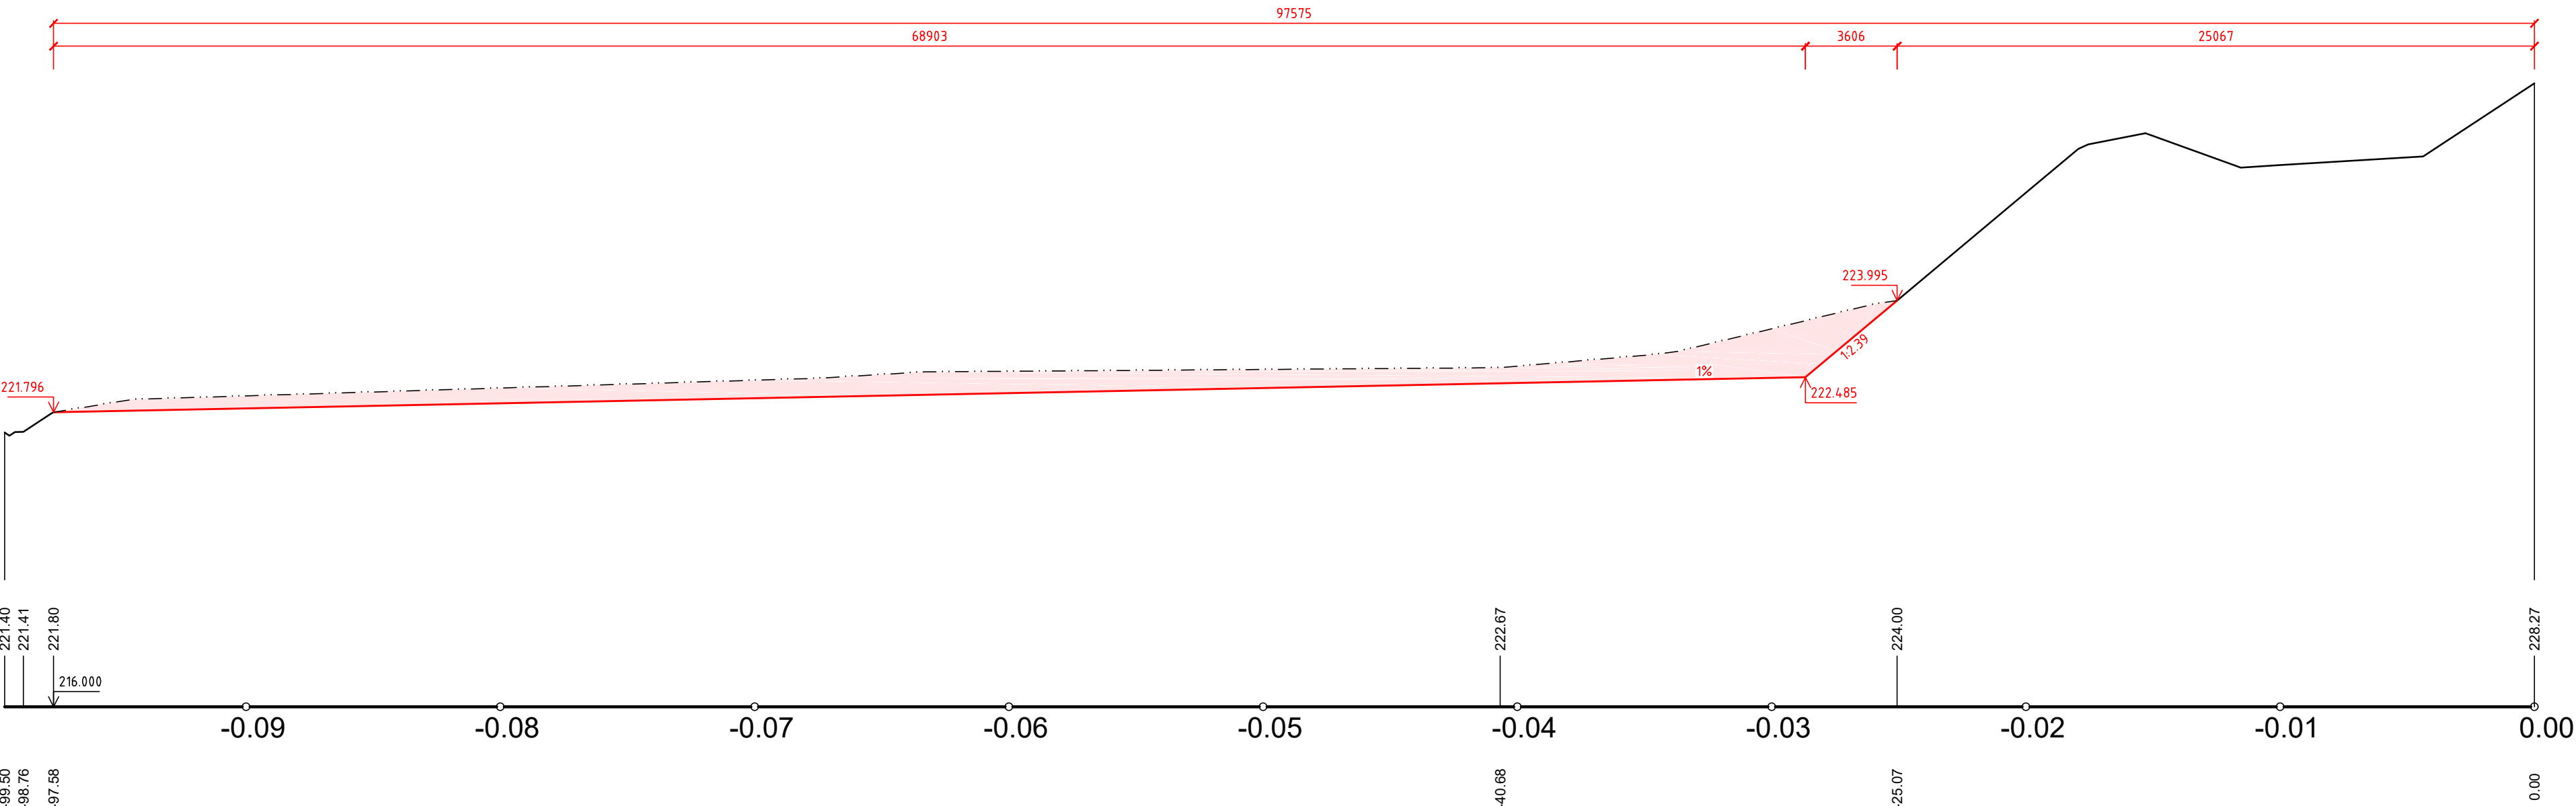

PF 5\_N1 KM 0.0875

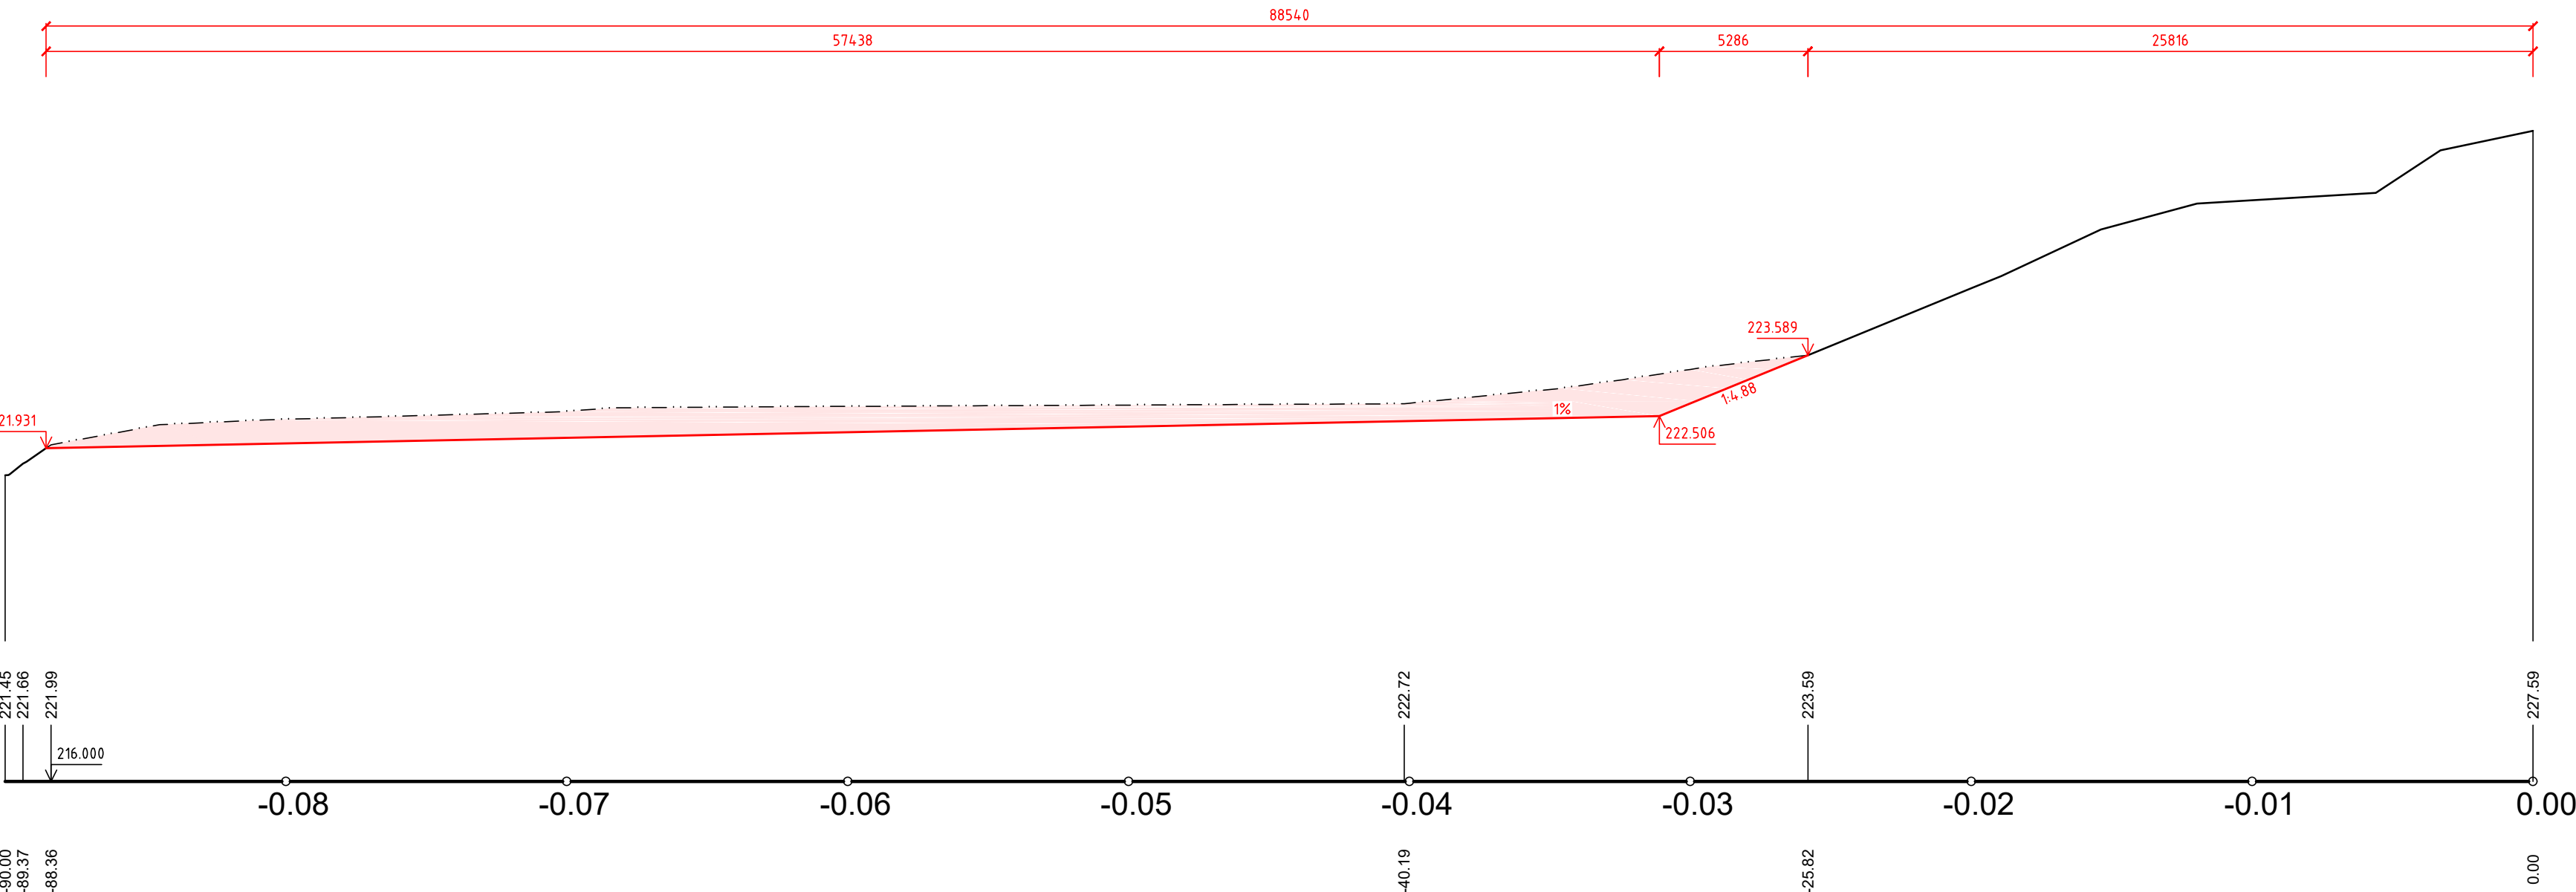

PF 6\_N1 KM 0.1075

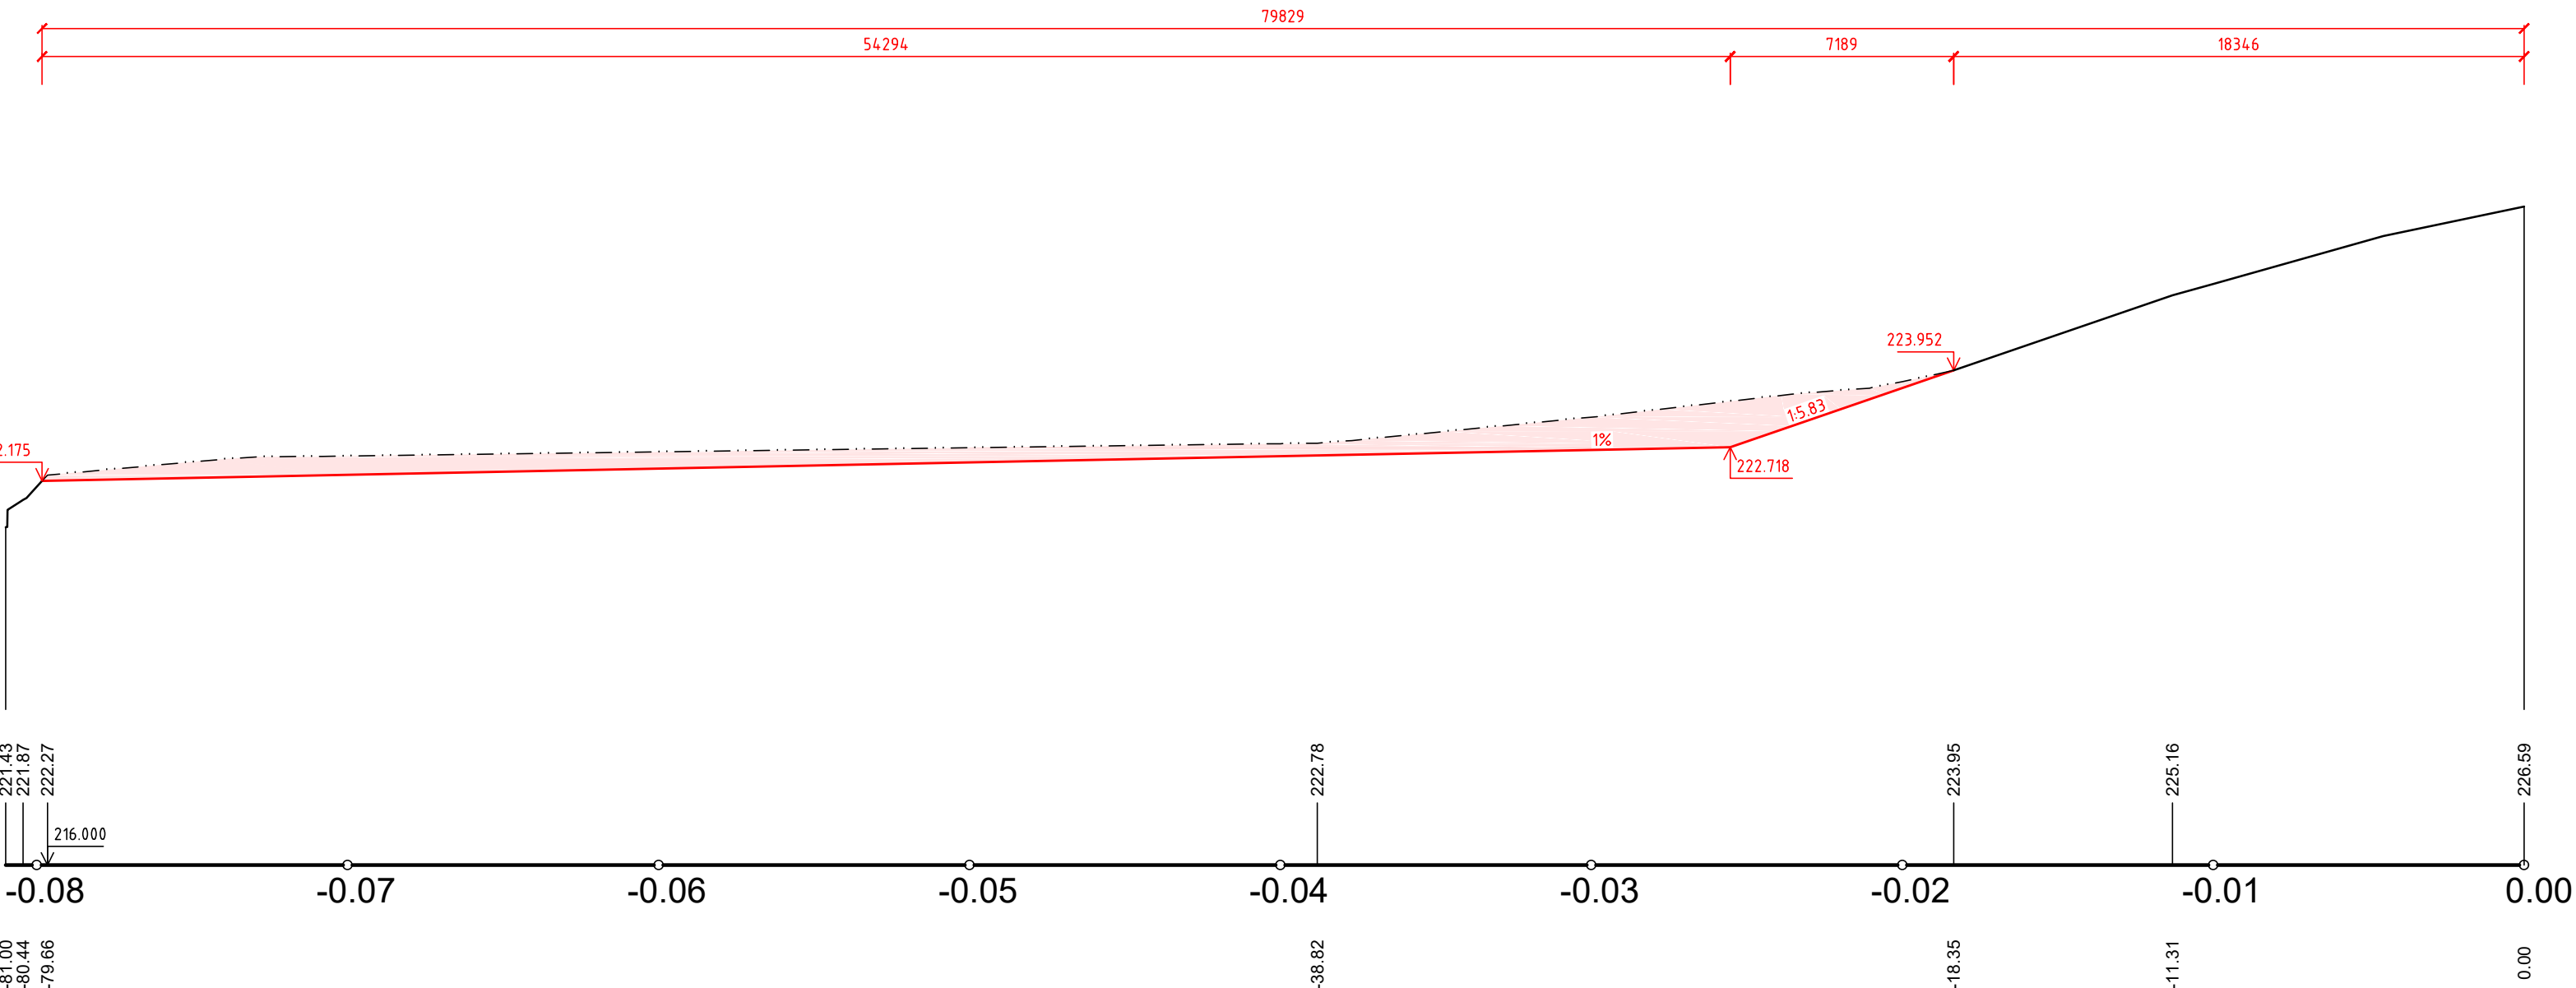

KALKULACE ZEMNÍCH PRACÍ		
PF 4_N1		km 0.0675
VÝKOP	[m2]	27.88
NÁŠYP	[m2]	0.00
ÚPRAVA PLÁNĚ (ZÁŘEZ)	[m]	68.90
SVAHOVÁNÍ (ZÁŘEZU)	[m]	3.90

KALKULACE ZEMNÍCH PRACÍ		
PF 5_N1		km 0.0875
VÝKOP	[m2]	26.33
NÁŠYP	[m2]	0.00
ÚPRAVA PLÁNĚ (ZÁŘEZ)	[m]	57.44
SVAHOVÁNÍ (ZÁŘEZU)	[m]	5.40

KALKULACE ZEMNÍCH PRACÍ		
PF 6_N1		km 0.1075
VÝKOP	[m2]	18.45
NÁŠYP	[m2]	0.00
ÚPRAVA PLÁNĚ (ZÁŘEZ)	[m]	54.29
SVAHOVÁNÍ (ZÁŘEZU)	[m]	7.29

POZN:  
POZOR - ODTĚŽOVÁNÍ NÁNOSŮ NESMÍ NARUŠIT PŮVODNÍ ROSTLÉ DNO NÁDRŽE!! VZHLEDEM K TOMU BUDE NOVÁ LINIE DNA (TEDY DNO PO ODTĚŽENÍ NÁNOSŮ), JAK JE NAVRHOVÁNÁ DLE PROJEKTOVÉ DOKUMENTACE, UPŘESŇOVÁNA BĚHEM STAVBY (SKUTEČNÝ PRŮBĚH PŮVODNÍHO RELIEFU DNA NEBYL V DOBĚ ZPRACOVÁNÍ DOKUMENTACE ZNÁM). Z VÝŠE UVEDENÉHO VYPLÝVÁ, ŽE BUDE UPŘESŇEN I SKUTEČNÝ ROZSAH OBJEMU ODTĚŽENÝCH NÁNOSŮ.

REVIZE Č.	DATUM	ZMĚNA	ČÍSLO SOUPRAVY:

SOUŘADNICOVÝ SYSTÉM : JTSK  
VÝŠKOVÝ SYSTÉM : BpV  
KATASTRÁLNÍ ŮZEMÍ : HAŤ

LINEPLAN s.r.o.

28. října 1142/168, 709 00, Ostrava-Mariánské Hory

tel.: +420 597 578 449  
fax: +420 597 579 047  
GSM: +420 603 534 547  
e-mail: marek.bohac@lineplan.cz

OBJEDNATEL		Povodí Odry, státní podnik	
ODPOVĚDNÝ PROJ. OBJ., PS ING. MAREK BOHÁČ		NAVRHL, VYPRACOVAL ING. MAREK BOHÁČ	KONTROLOVAL -
KRAJ : MORAVSKOSLEZSKÝ		POVĚŘENÝ OÚ : MĚÚ HLUČÍN	OBEC : HAŤ
AKCE VN HAŤ, OPRAVA HRÁZE A SDRUŽENÉHO OBJEKTU (Č. STAVBY 3389) SO 03 - ODTĚŽENÍ NÁNOSŮ		STUPEŇ PD	DOS + DPS
		DATUM	03/2016
		ARCH. ČÍSLO	51/15/03 - A - 11.05
		POČ. FORMÁTŮ	7 x A4
NÁZEV PŘÍLOHY		Č. PŘÍLOHY	
ŘEZY - PLOCHA N1 - PF 04 AŽ PF 06		D.1.3.4.2	