


ŘEZ – PF 276  
km 0,341  
1:100

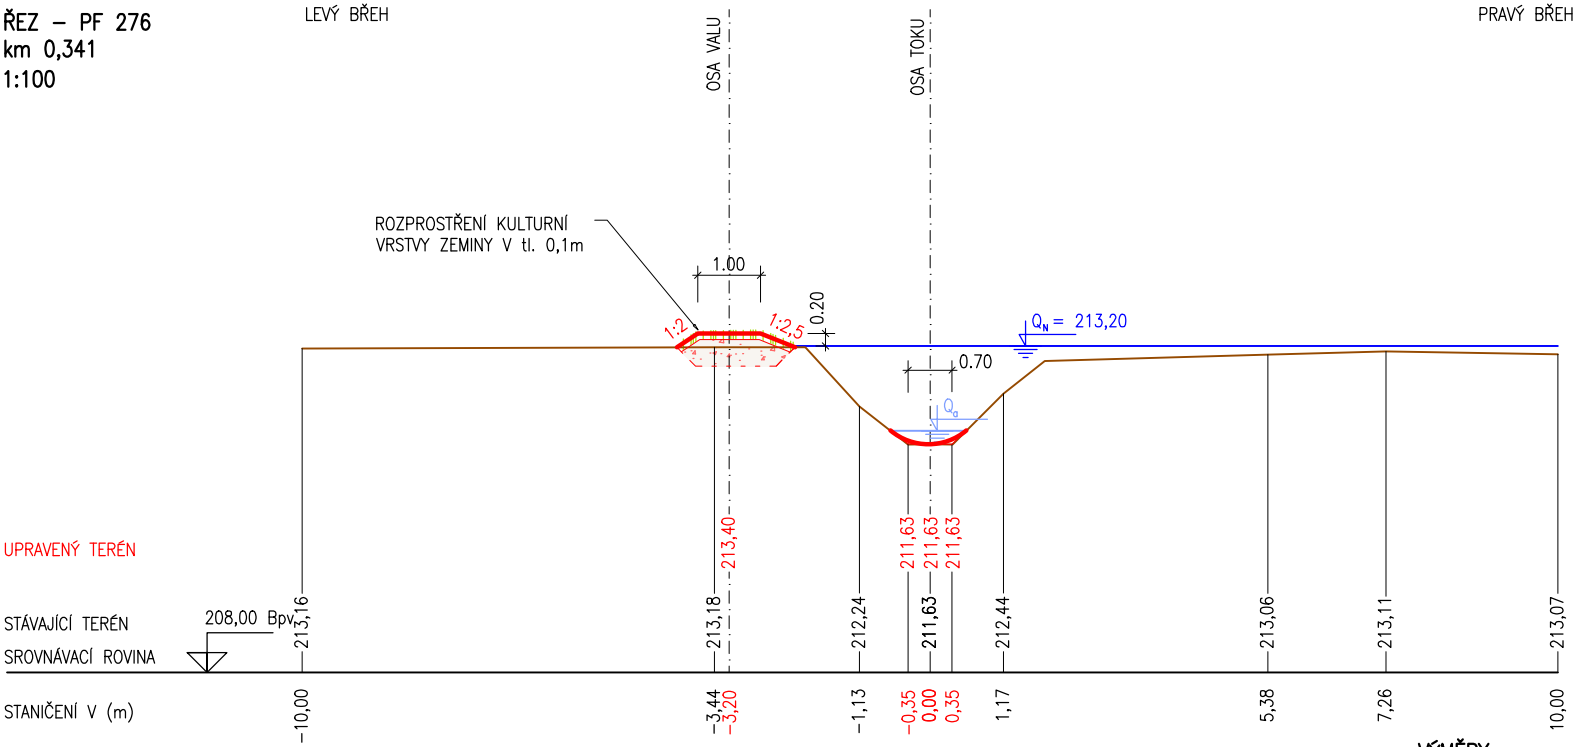

VÝMĚRY:

VÝKOPY VODOTEČÍ	0,01	(m³)
VÝKOPY VALU	0,48	(m³)
NÁSYPY	0,61	(m³)
ZATRAVNĚNÍ	0,00	(m)
ZATRAVNĚNÍ VALU	2,00	(m)
SWAHOVÁNÍ ZÁŘEZŮ	0,00	(m)