


KATASTR	Lány u Býlan				
PARCELNÍ ČÍSLO	st. 158/5	416/1	414	424	414
DRUH PŮVODU	427				
	429				

PODÉLNÝ PROFIL NÁDRŽE

MĚŘITKO 1:500/100

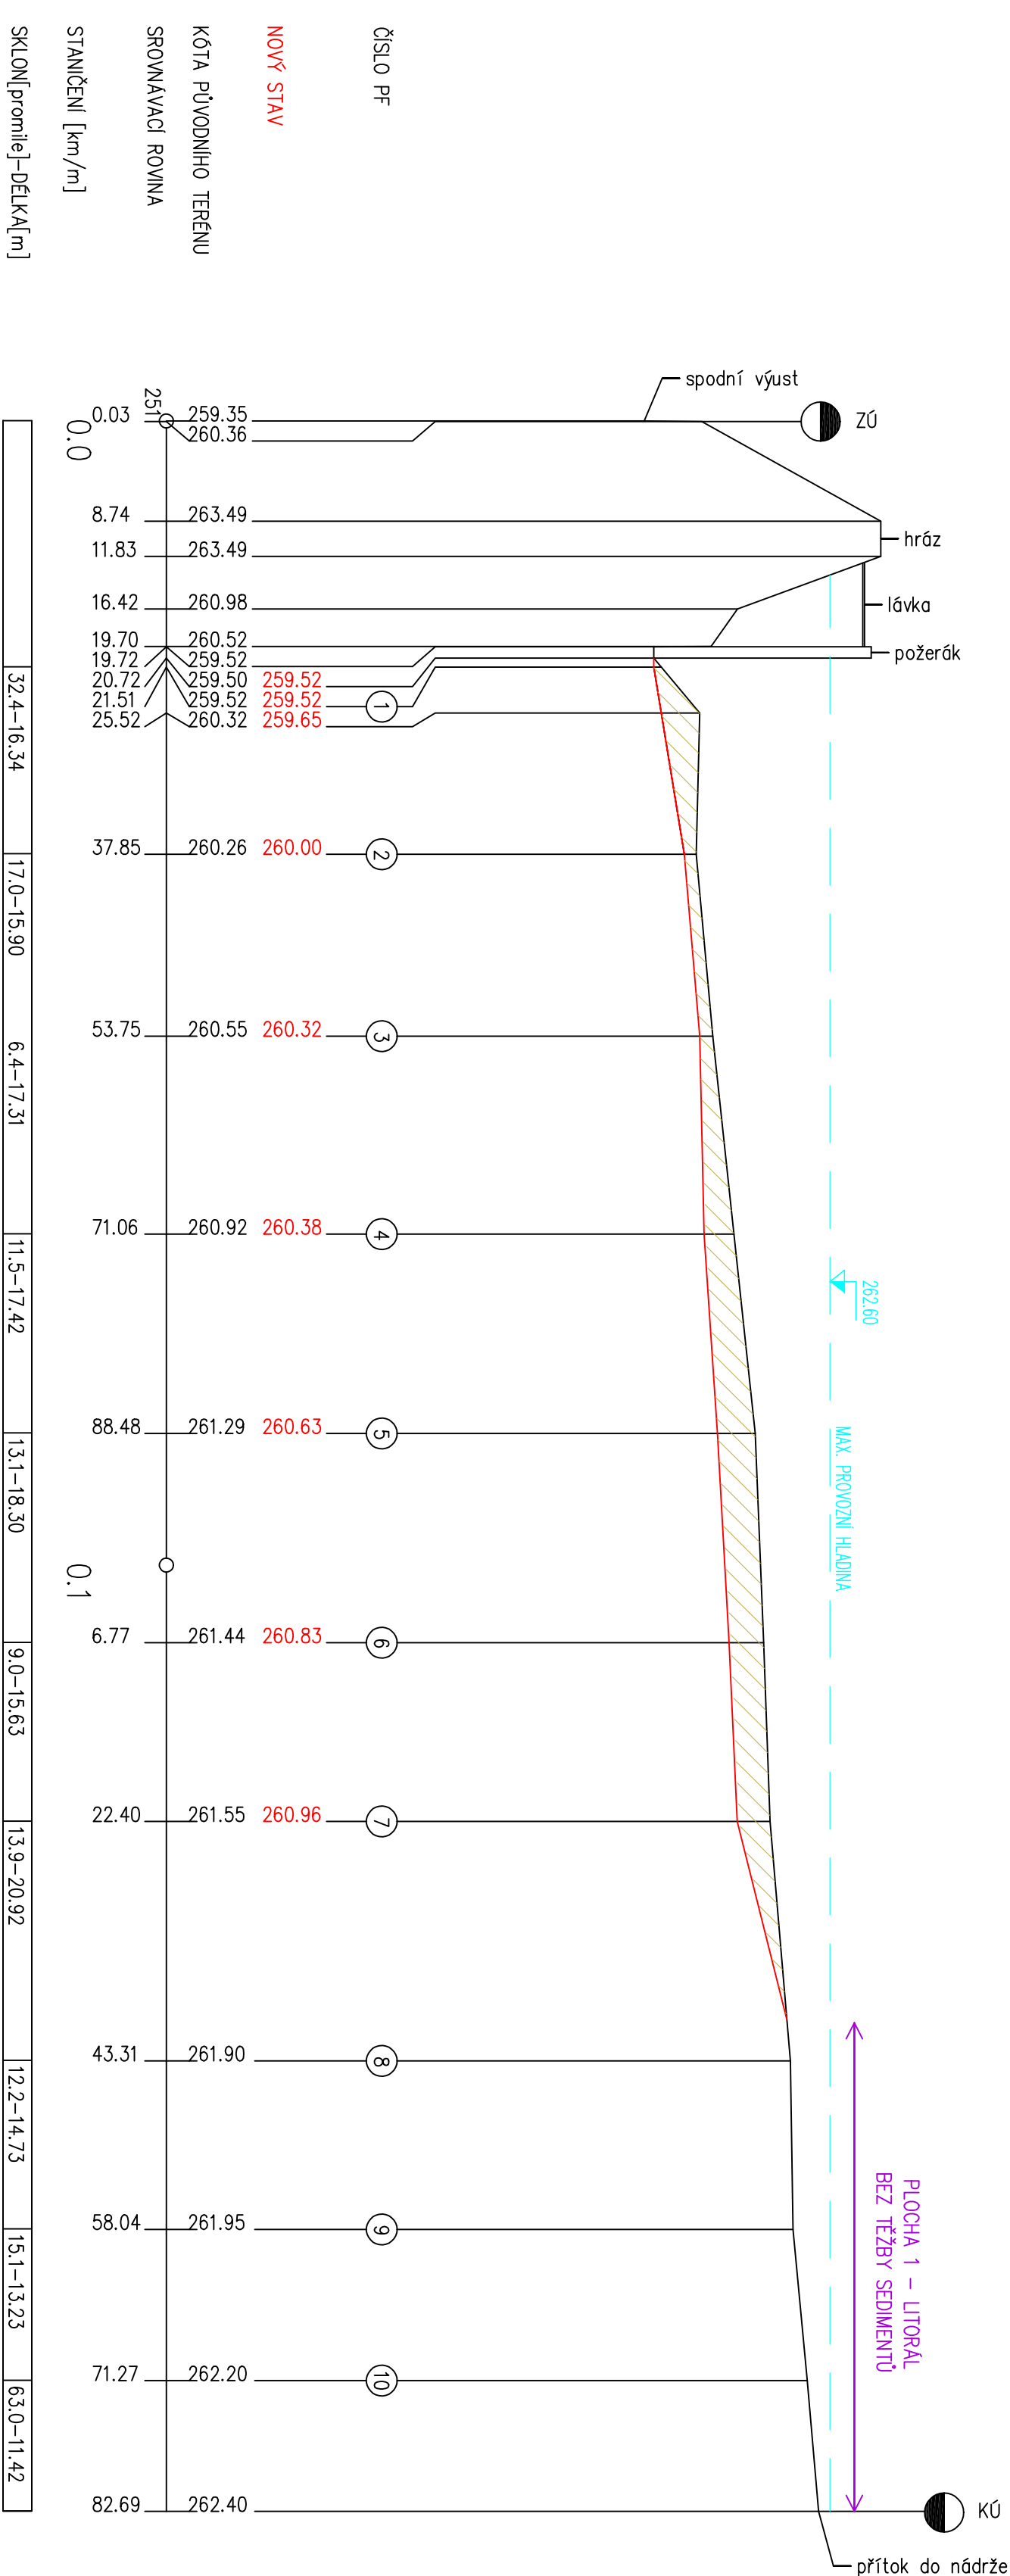

LEGENDA:

sedimenty

Zodpovědný projektant		Vypracoval		Technická kontrola	
Ing. Tomáš Kikar <i>bazza</i>		Ing. Tomáš Kikar <i>bazza</i>		Ing. Lubor Dítě <i>LD</i>	
Kraj: Pardubický		Obec: Lány (k.ú. Lány u Býlan)			
Investor: Povodí Labe, státní podnik, Vřta Nejedlého 951, 500 03 Hradec Králové					
MWL Býlany, Skupický potok, odtěžení sedimentů a oprava hráze, ř.km 0,862					
Podélný profil nádrže					
<div>MULTIQUA s.r.o. VETERNOVA 1343 500 02 HRADEC KRÁLOVÉ IČO: 60113111 DIČ: CZ 60113111 TEL: +420 488 500 227 FAX: +420 488 500 320</div> <div>multi aQua</div>					
Stupeň		DSJ			
Datum		únor 2016			
Zadákové číslo		M16/018			
Formát		4 A4			
Měřítko:		Číslo přílohy:			
1:500/100		D.1.b.01			
Předložená dokumentace je dílem vlastnictvím firmy Multiqua s.r.o., Hradec Králové					