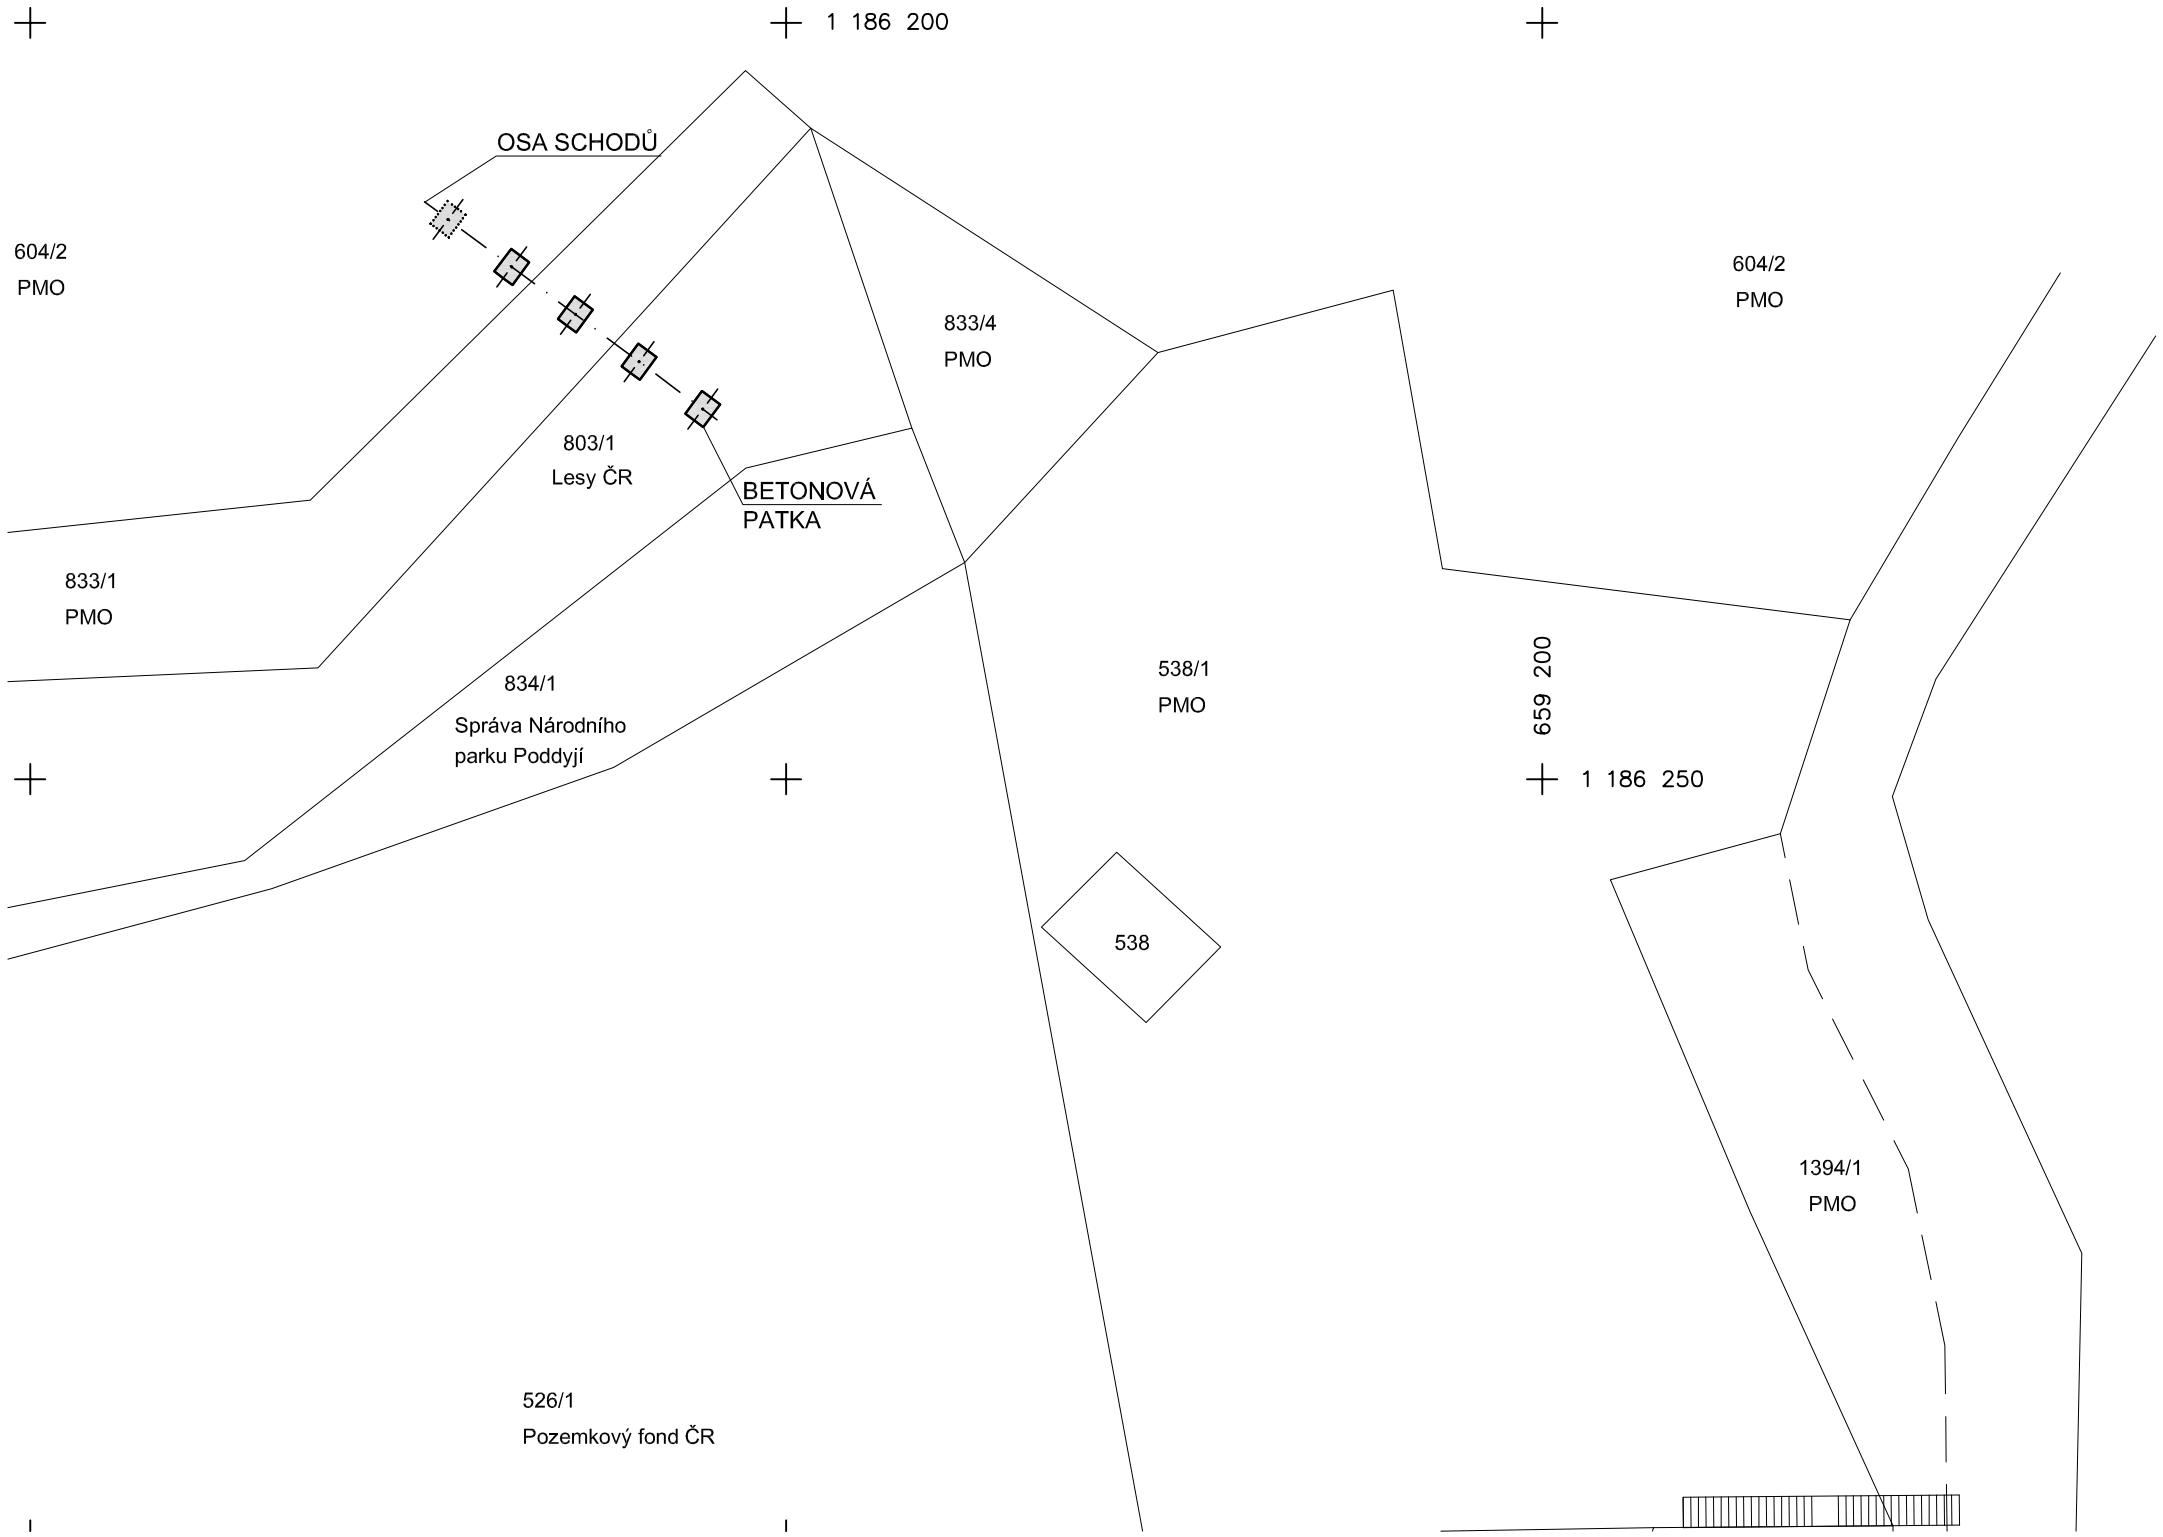

SOUŘADNÝ SYSTÉM: S-JTSK

VÝŠKOVÝ SYSTÉM: B.p.v.

Poz.: konstrukce ocelového schodiště je ve styku s terénem prostřednictvím betonových základových patek.

VYPRACOVAL	KRESLIL	ZODP. PROJEKTANT	KONTROLOVAL
ING. K. WIMMER	ING. K. WIMMER	ING. T. KLEMŠA	ING. D. RICHTR

VODNÍ DÍLA - TBD

VODNÍ DÍLA - TBD a.s.
Hybernská 40, 110 00 Praha 1
Tel.: 221408111*
Fax: 224212803
www.vdtbd.cz

INVESTOR	Povodí Moravy, s.p., Dřevařská 11, 601 75 BRNO
MÍSTO STAVBY	VD VRANOV
AKCE	VD Vranov - rekonstrukce koruny hráze vč. průzkumu a jeřábové dráhy
OBSAH	**SO 05 NÁHRADNÍ PŘÍSTAVIŠTĚ BĚHEM STAVBY SITUACE - KATASTRÁLNÍ MAPA**

PROJEKT Č. P 2199 / 15	ARCHIVNÍ Č. 2015 / 042
DATUM 04 / 2015	STUPEŇ PDPS
FORMÁT 2 A4	
MĚŘÍTKO **1: 500**	ČÍSLO PŘÍLOHY **D.2.1**