VYZTUŽENÍ VNITŘNÍCH POVRCHŮ PONTONU
M 1 : 25

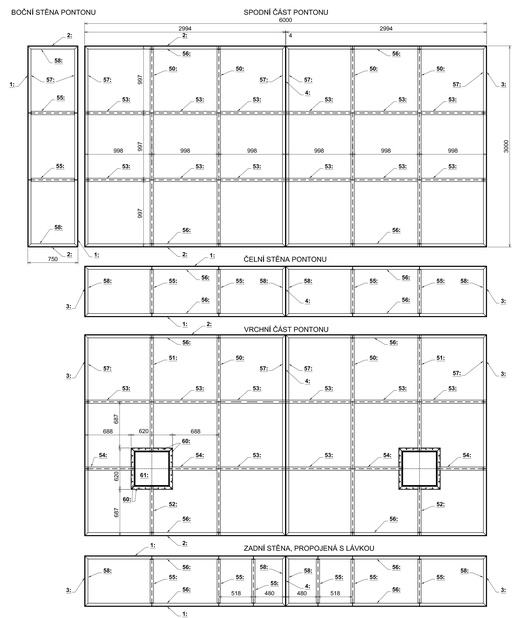

VNĚJŠÍ ČÁST PONTONU - NAPOJENÍ LÁVKY, RAMPA PRO PŘÍSTUP NA LOĎ
M 1 : 25

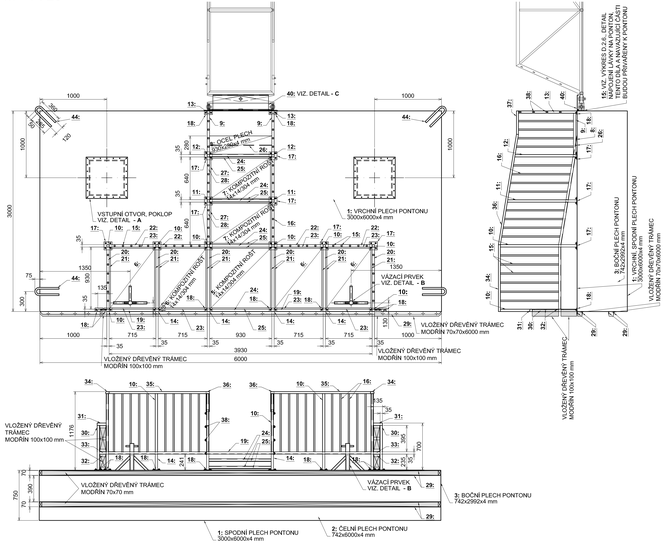

DETAIL E - DETAIL PATEK RAMPY
M 1 : 2

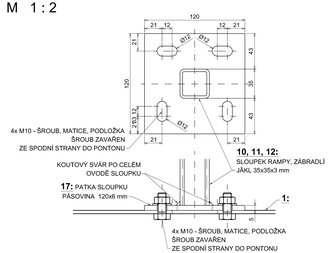

DETAIL B - VÁZACÍ PRVEK
M 1 : 5

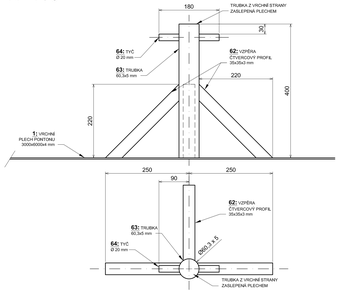

DETAIL D - KONSTRUKCE ODRAZNÝCH TRÁMCŮ
M 1 : 5

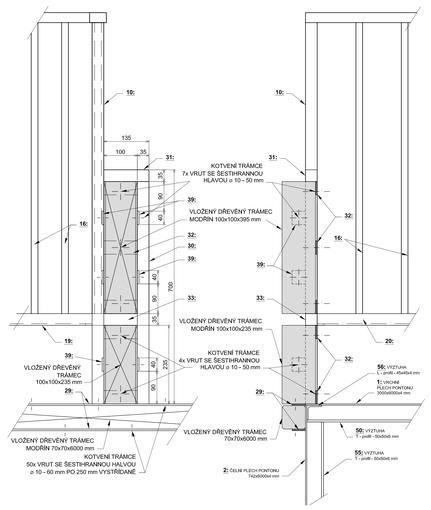

DETAIL C - OCELOVÝ KRYT KLOUBU LÁVKY
M 1 : 5

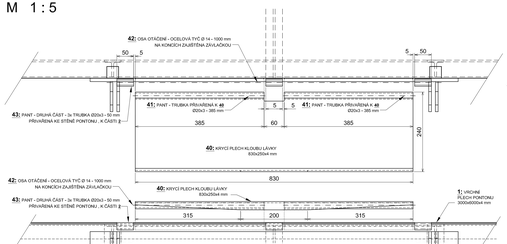

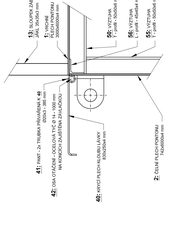

DETAIL A - POKLOP, VSTUPŮ DO KOMOR PONTONU
M 1 : 5

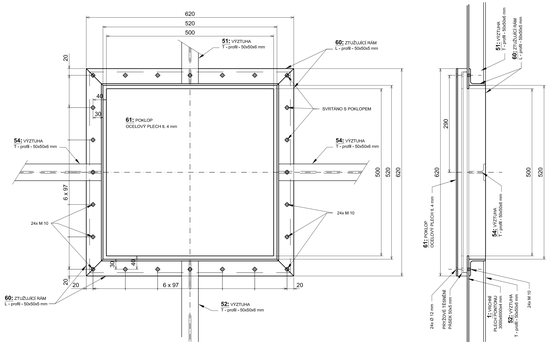

POZNÁMKA:
Konstrukce pontonu provedená z plechu a vyztužená T a L profily. Konstrukce rampy a zábradlí provedena z uzavřených profilu tzv. JÄCK.
Materiál: ocel S 235, jakostní třída čepu 4.6.
Svary: $\frac{b_s}{a} = \sqrt{2}$ / 3, 5 a 10 mm. Svary v oblasti madla budou zabroušeny před povrchovou úpravou.
Povrchová úprava: žárové pozinkování nátěrem, specifikace v technické zprávě.
Všechny uzavřené prostory profilu budou před zinkováním provrtány.
Na první sloupku zábradlí pontonu budou na vnější straně přivařeny pokovky oka řetězu 8x52 mm. Ty budou sloužit pro uzlování řetězové zábrany mezi rampou pontonu a břehu.

VÝPIS MATERIÁLU - PONTON						
POLOŽKA	KS	NÁZEV	ROZMĚR (mm, mm a mm²)	HMOTNOST (kg/kus)	POZNÁMKA CELKEM (kg)	KOMPOZIT CELKEM (kg)
1	2	SPODNÍ, VRCHNÍ PLECH PONTONU, 4 mm	3000 x 6000	32,0	576,0	1152,00	
2	2	ČELNÍ PLECH PONTONU, 4 mm	742 x 6000	32,0	142,5	284,93	
3	2	BOČNÍ PLECH PONTONU, 4 mm	742 x 2992	32,0	71,2	142,40	
4	1	STŘEDNÍ SVISLÝ PLECH PONTONU, 4 mm	742 x 2992	32,0	71,2	71,20	
5	1	KOMPOZITNÍ ROŠT, 14x14/30 - 1000	930 x 930	14,7	12,7		12,7
6	4	KOMPOZITNÍ ROŠT, 14x14/30 - 1000	930 x 715	14,7	9,77		39,10
7	2	KOMPOZITNÍ ROŠT, 14x14/30 - 1000	930 x 640	14,7	8,75		17,50
8	3	DOLOVÝ PLECH LÁVKY, 4 mm	930 x 280	32,0	8,33	25,00	
9	2	SPODNÍ DÍL ZÁBRADLÍ, JÄKL, 35x35x3 mm	520	2,16	1,34	2,68	
10	8	SLOUPEK ZÁBRADLÍ, RAMPY, JÄKL, 35x35x3 mm	1140	2,16	2,46	19,70	
11	2	SLOUPEK ZÁBRADLÍ, RAMPY, JÄKL, 35x35x3 mm	1036	2,16	2,24	4,48	
12	2	SLOUPEK ZÁBRADLÍ, RAMPY, JÄKL, 35x35x3 mm	925	2,16	2,00	4,00	
13	2	SLOUPEK ZÁBRADLÍ, RAMPY, JÄKL, 35x35x3 mm	870	2,16	1,88	3,76	
14	4	SLOUPEK RAMPY, JÄKL, 35x35x3 mm	235	2,16	0,51	2,03	
15	36	VÝPLŇ ZÁBRADLÍ, JÄKL, 20x20x2 mm	870	1,10	0,96	34,45	
16	16	VÝPLŇ ZÁBRADLÍ ŠIKMÉ ČÁSTI RAMPY, JÄKL, 20x20x2 mm	875	1,10	0,96	15,40	
17	10	PATKA SLOUPKU RAMPY, PÁSOVÁ OCEL 120x6 mm	120	4,95	0,59	5,94	
18	10	PATKA SLOUPKU RAMPY, PÁSOVÁ OCEL 120x5 mm	54	4,95	0,27	2,67	
19	1	RÁM RAMPY, PODÉLNÝ PRVEK, JÄKL, 35x35x3 mm	3930	2,16	8,49	8,49	
20	6	RÁM RAMPY, PŘÍČNÝ PRVEK, JÄKL, 35x35x3 mm	930	2,16	2,01	12,05	
21	10	RÁM ROŠTU, PÁSOVÁ OCEL 20x5 mm	930	0,82	0,76	7,63	
22	4	RÁM RAMPY, PODÉLNÝ PRVEK, JÄKL, 35x35x3 mm	715	2,16	1,54	6,18	
23	8	RÁM ROŠTU, PÁSOVÁ OCEL 20x5 mm	715	0,82	0,59	4,69	
24	4	RÁM RAMPY, PŘÍČNÝ PRVEK, JÄKL, 35x35x3 mm	930	2,16	2,01	8,04	
25	6	RÁM ROŠTU, PÁSOVÁ OCEL 20x5 mm	930	0,82	0,76	4,58	
26	1	PŘÍČNÁ VÝZTUHA, PÁSOVÁ OCEL 20x5 mm	930	0,82	0,76	0,76	
27	4	RÁM ROŠTU, PÁSOVÁ OCEL 20x5 mm	640	0,82	0,52	2,10	
28	4	RÁM RAMPY, PODÉLNÝ PRVEK, JÄKL, 35x35x3 mm	640	2,16	1,38	5,53	
29	4	KOTVENÍ ODRAZNÉHO TRÁMCE, PÁSOVÁ OCEL, 40x5 mm	6000	1,63	9,78	39,12	
30	2	SLOUPEK ODRAZNÍKU, JÄKL, 35x35x3 mm	665	2,16	1,44	2,87	
31	2	VRCHNÍ PROPOJKA ODRAZNÍKU, JÄKL, 35x35x3 mm	135	2,16	0,29	0,58	
32	10	KOTVENÍ ODRAZNÉHO TRÁMCE, PÁSOVÁ OCEL, 40x5 mm	100	1,63	0,16	1,63	
33	2	STŘEDNÍ PROPOJKA ODRAZNÍKU, JÄKL, 35x35x3 mm	100	2,16	0,22	0,43	
34	2	MADLO ZÁBRADLÍ, VODOROVNÉ, JÄKL, 30x50x2 mm	1000	2,45	2,45	4,90	
35	2	MADLO ZÁBRADLÍ, VODOROVNÉ, JÄKL, 30x50x2 mm	1570	2,45	3,85	7,69	
36	2	MADLO ZÁBRADLÍ, ŠIKMÉ, JÄKL, 30x50x2 mm	1670	2,45	4,09	8,18	
37	2	MADLO ZÁBRADLÍ, VODOROVNÉ, JÄKL, 30x50x2 mm	360	2,45	0,88	1,76	
38	8	ČLÁNEK ŘETĚZU 8x52	8x52				
39	12	PÁSOVÁ OCEL DOPLNĚ, 40x5 mm	40	1,63	0,07	0,78	
40	1	KRYT KLOUBU, OCELOVÝ PLECH tl. 4 mm	830x250	32,0	6,6	6,64	
41	2	1/2 PANTU, OCELOVÁ TRUBKA pr. 20 x 3 mm	385	1,3	0,48	0,97	
42	1	OSA PANTU, OCELOVÁ TYČ pr. 14 mm	1000	1,22	1,22	1,22	
43	3	1/2 PANTU, OCELOVÁ TRUBKA pr. 20 x 3 mm	50	1,30	0,07	0,20	
44	2	VÁZACÍ OKO, PONTON, OCELOVÁ TYČ pr. 25 mm	750	3,87	2,90	5,81	
50	6	VÝZTUHA PONTONU, T- profil 50x50x6 mm	2992	4,50	13,46	80,78	
51	4	VÝZTUHA PONTONU, T- profil 50x50x6 mm	1731	4,50	7,79	15,58	
52	2	VÝZTUHA PONTONU, T- profil 50x50x6 mm	731	4,50	3,29	6,58	
53	20	VÝZTUHA PONTONU, T- profil 50x50x6 mm	995	4,50	4,48	89,55	
54	4	VÝZTUHA PONTONU, T- profil 50x50x6 mm	730	4,50	3,29	13,14	
55	14	VÝZTUHA PONTONU, T- profil 50x50x6 mm	642	4,50	2,89	40,45	
56	4	VÝZTUHA PONTONU, RÁM, L- profil 45x45x4 mm	2994	2,80	8,38	33,53	
57	8	VÝZTUHA PONTONU, RÁM, L- profil 45x45x4 mm	2992	2,80	8,38	67,02	
58	8	VÝZTUHA PONTONU, RÁM, L- profil 45x45x4 mm	742	2,80	2,08	16,62	
60	6	STUŽENÍ OTVORU, RÁM, L-profil 50x50x6 mm	620	3,90	2,42	19,34	
61	2	POKLOP, OCELOVÝ PLECH tl. 4 mm	620x620	32,00	12,3	24,60	
62	6	VZPĚRA, JÄKL, 35x35x3 mm	311	2,16	0,67	4,03	
63	2	TRUBKA BEŽEŠOVÁ, pr. 60,3 x 5 mm	400	6,82	2,73	5,46	
64	2	TYČ, pr. 20 mm	180	2,50	0,45	0,90	
	22	VRUT SE ŠESTIHRANNOU HLAVOU, 10x 50 mm	1	0,03	0,03	0,65	
	96	VRUT SE ŠESTIHRANNOU HLAVOU, 10x 60 mm	1	0,03	0,03	3,12	
CELKOVÁ HMOTNOST (kg)					2334,81	89,31

VÝŠKOVÝ SYSTÉM: B.p.v.

VYPRACOVAL: ING. K. WIMMER	KRESLIL: ING. K. WIMMER	ZODP. PROJEKTANT: ING. T. KLEŇKA	KONTROLOVAL: ING. D. RICHTR	VODNÍ DÍLA - TBD a.s. Hybernská 40, 110 00 Praha 1 Tel.: 224 813 811 Fax: 224 813 801 www.vdtbd.cz
INVESTOR: Povodí Moravy, s.p., Dřevařská 11, 601 75 BRNO				
MÍSTO STAVBY: VD VRANOV				PROJEKCE: P 2159 / 15 — STUPEŇ: 2015 / 042
VD Vranov - rekonstrukce koruny hráze vč. průzkumu a jeřábové dráhy				DATUM: 04 / 2015 — STUPEŇ: PDPS
OBSAH: SO 05 NÁHRADNÍ PŘÍSTAVIŠTĚ BĚHEM STAVBY PONTON				FORMÁT: 12 A4 — MĚŘÍTKO: 1: 10, 1: 5 1: 2 — ČÍSLO VÝKRESU: SO 05 D.2.7