1-1´

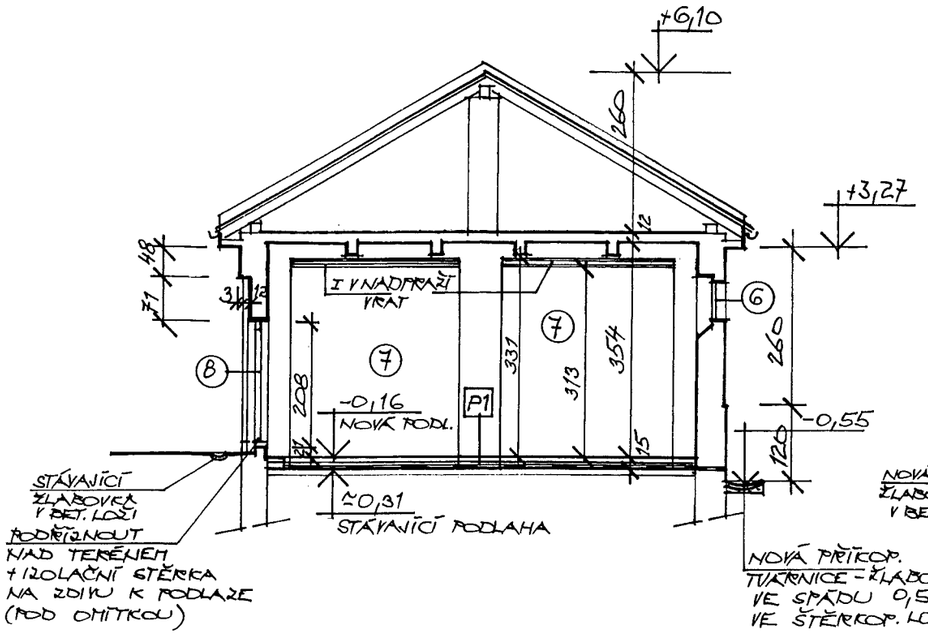

2-2´

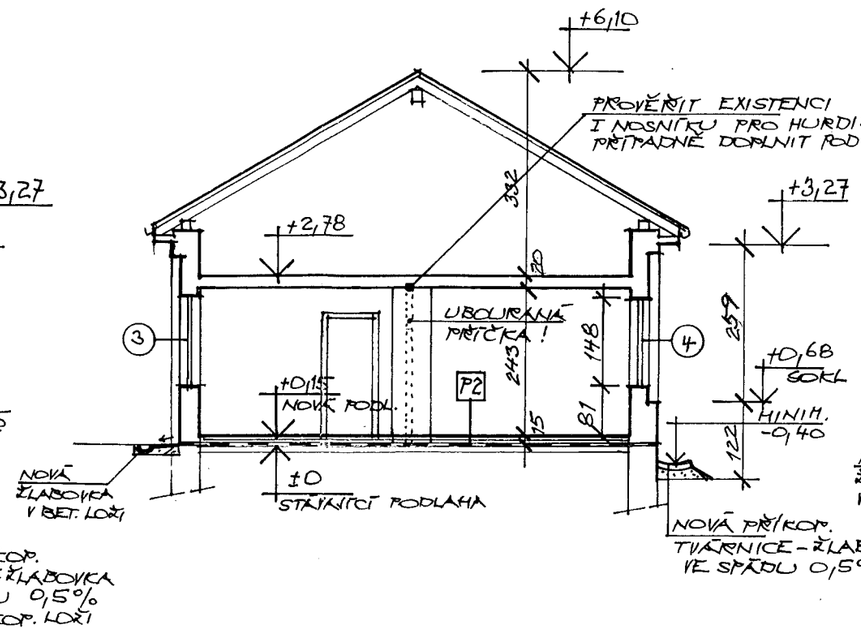

3-3´

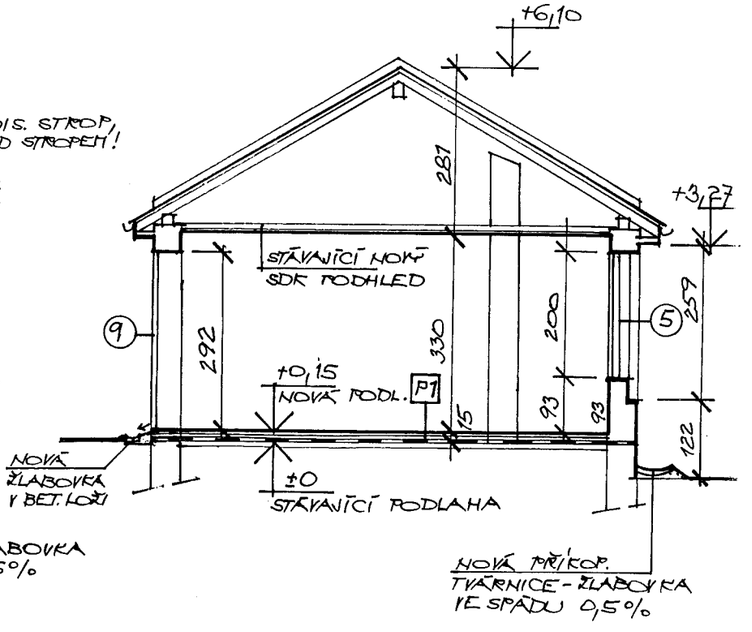

Skladba podlah:

P1 - betonová mazanina se svařovanou sítí 150/5x150/5 – 100 mm
PE folie
podlahový polystyren 50 mm
hydroizolace
vyrovnaná stávající betonová mazanina

P2 - betonová mazanina se svařovanou sítí 150/5x150/5 – 70 mm
PE folie
podlahový polystyren 80 mm
hydroizolace
vyrovnaná stávající betonová mazanina

Petr Kovář

KÓTOVÁNO V CM

Stavebník: Ministerstvo zemědělství Odbor Zemědělská agentura Klatovy Čapkova 127/5 339 01 Klatovy	Projektant: Jana Novotná Klatovy 138/4 IČO 722 36 574
Udržovací práce v garážích na st.p.č. 4314/1 v k.ú. Klatovy	Datum: 4 /2012 Měřítko: 1:100
Příčné řezy 1-1´, 2-2´, 3-3´	Číslo výkresu: 2