








LEGENDA ZNAČEK:


-  B - reflektor směrovatelný, IP68, 35W
- ZS42

 stávající zásuvková skříň
-  krabicová rozvodka
-  soumrakový spínač, IP44
-  kabelová trasa - jeden kabel v trase
-  napáječ 230V AC/24V DC, krytí IP68
umístěn na zdi za žebříkem

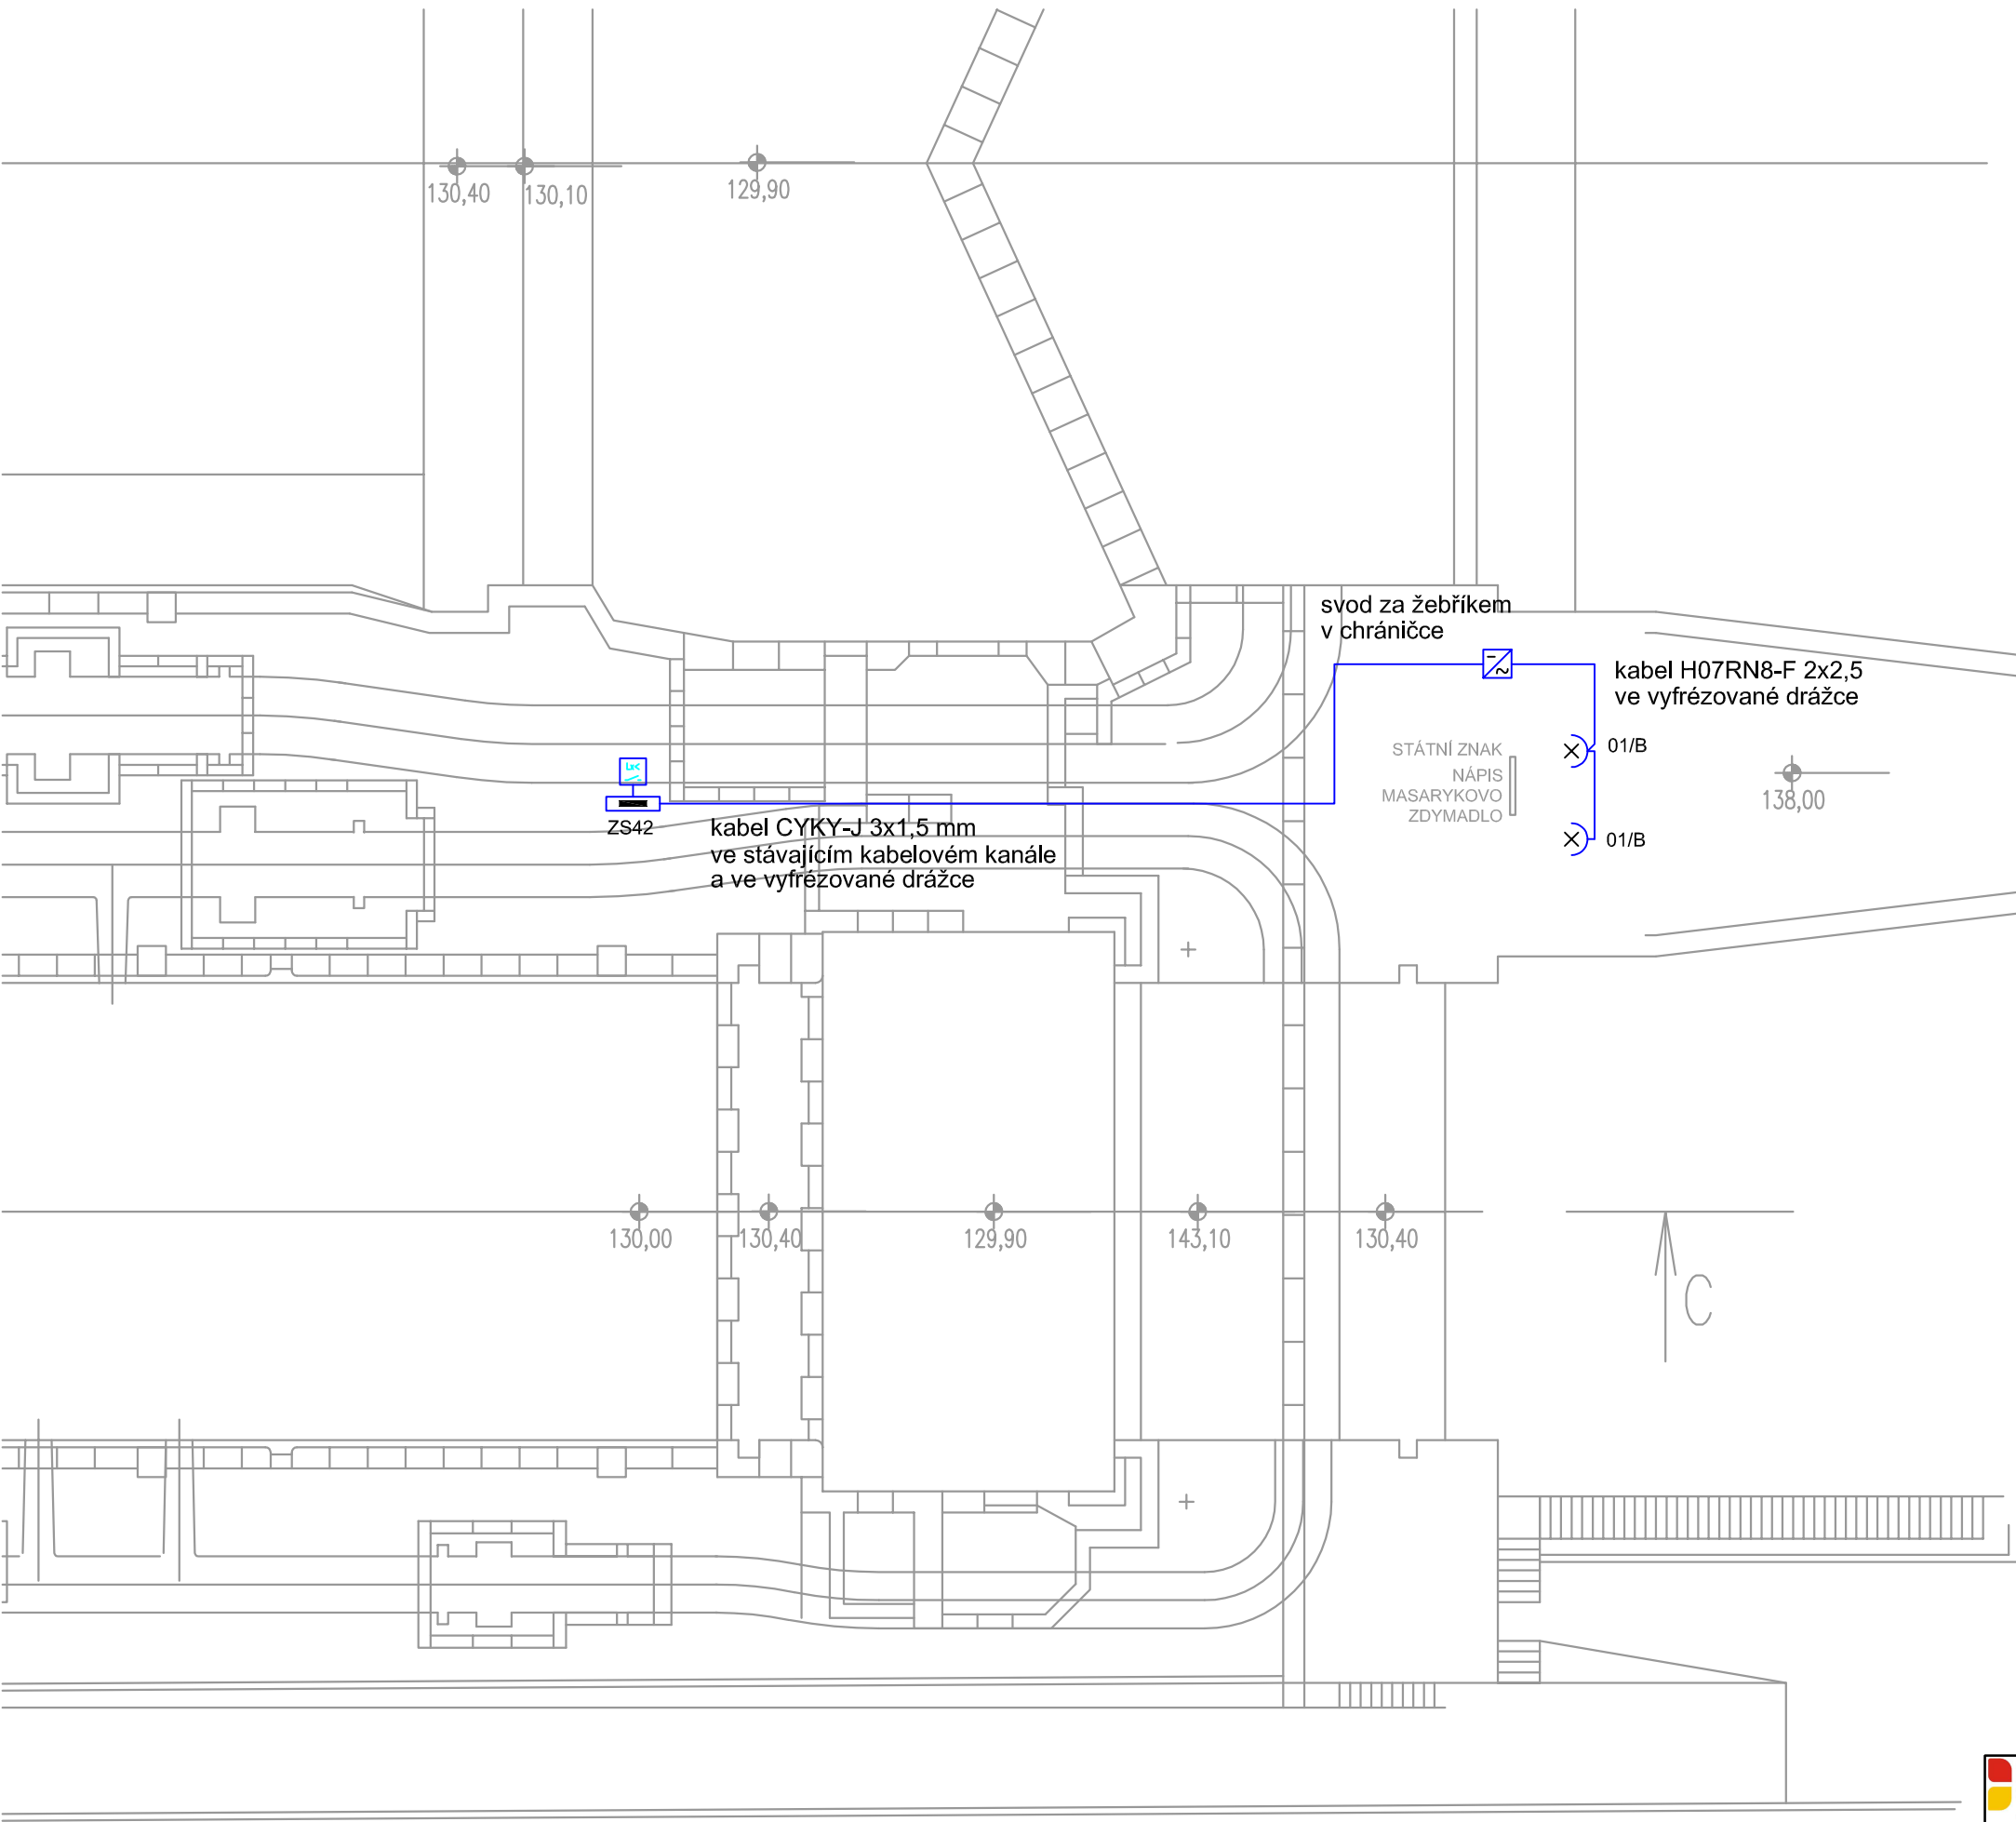

NAPĚŤOVÁ SOUSTAVA: 3NPE ~50Hz,400/230V TN-C-S
OCHRANA PŘED ÚRAZEM ELEKTRICKÝM PROUDEM:
SAMOČINNÝM ODPOJENÍM OD ZDROJE, POSPOJOVÁNÍM
A PROUDOVÝM CHRÁNIČEM DLE ČSN 33 2000-4-41 ed.2

Revize: 2

		
Vypracoval:	Bc. Pavel Bohuněk	DraftSight V1R5
Tech.kontrola:	Filip Lerch	Formát: Výkres 10xA4
Schválil:		Stupeň: DPS
Investor:	Povodí Labe, s. p., Víta Nejedlého 951, 500 03 Hradec Králové	Datum: 12/2014
Akce:	VD STŘEKOV, OSVĚTLENÍ	Měřítko: 1:200
	--	Zak.č.: 15043
Název:	Situační schéma - světelné rozvody - státní znak	Výkres č.: 3.2