



HBH Projekt spol. s.r.o.

13-10-2011

č.j. 3894

komu

Ing. Daněk ord

E.ON Česká republika, s.r.o., F. A. Gerstnera 2151/6, 370 49 České Budějovice

HBH Projekt spol. s r.o.
Kabátníkova 5
602 00 Brno

E.ON Česká republika, s.r.o.

Tech. evidence a dok.
F. A. Gerstnera 2151/6
370 49 České Budějovice
www.eon.cz

Jiří Pšenčík
T +420-577 16-33 42
F +420-577 16-33 16
jiri.psencik@eon.cz

Naše značka
J21095 - Z051131466

Otrokovice, 10.10.2011

**Vyjádření o existenci zařízení distribuční soustavy (elektrická síť)
v provozování E.ON Česká republika, s.r.o. a podmínkách práce
v jeho blízkosti.**

Název stavby: DSP a PDPS pro stavbu hlavní polní cesty PC14 a PEO 4,
5, 7, k.ú. Ostrožská Lhota

Toto vyjádření slouží pro informaci o stávajícím elektrickém zařízení
distribuční soustavy provozovaném E.ON Česká republika, s.r.o. a je
vyjádřením k územnímu a stavebnímu řízení. Vyjádření nenahrazuje
a neuvádí přípojovací podmínky. V případě, že požadujete připojení
nového odběrného místa, resp. zvýšení rezervovaného příkonu a doposud
jste nepodali žádost, obraťte se na zákaznickou linku 840 111 333.

**V zájmovém území se nenachází žádné zařízení v provozování E.ON
Česká republika, s.r.o.**

Pozor ! Vyjádření má platnost 12 měsíců do 09.10.2012.

S přátelským pozdravem

E.ON Česká republika, s.r.o.

E.ON Česká republika, s. r. o.
Technická evidence a dokumentace
České Budějovice

013

Příloha: Orazítkovaná situace


Jednatelé:
Michael Fehn
Karel Dietrich-Nespěšný
Lorenz Pronnet

Sídlo společnosti:
F.A. Gerstnera 2151/6
370 49 České Budějovice
Společnost je zapsána
v Obchodním rejstříku
vedeném Krajským soudem
v Českých Budějovicích,
oddíl C., vložka 15066
IČ: 257 33 591

E.ON – myslíme na Vaši bezpečnost: žádný kompromis

Informační materiály týkající se bezpečného využívání elektřiny a plynu naleznete na stránce:
www.eon.cz -> Občané a domácnosti -> Zákazníci -> Zákaznický servis -> Informační materiály

Z051131466

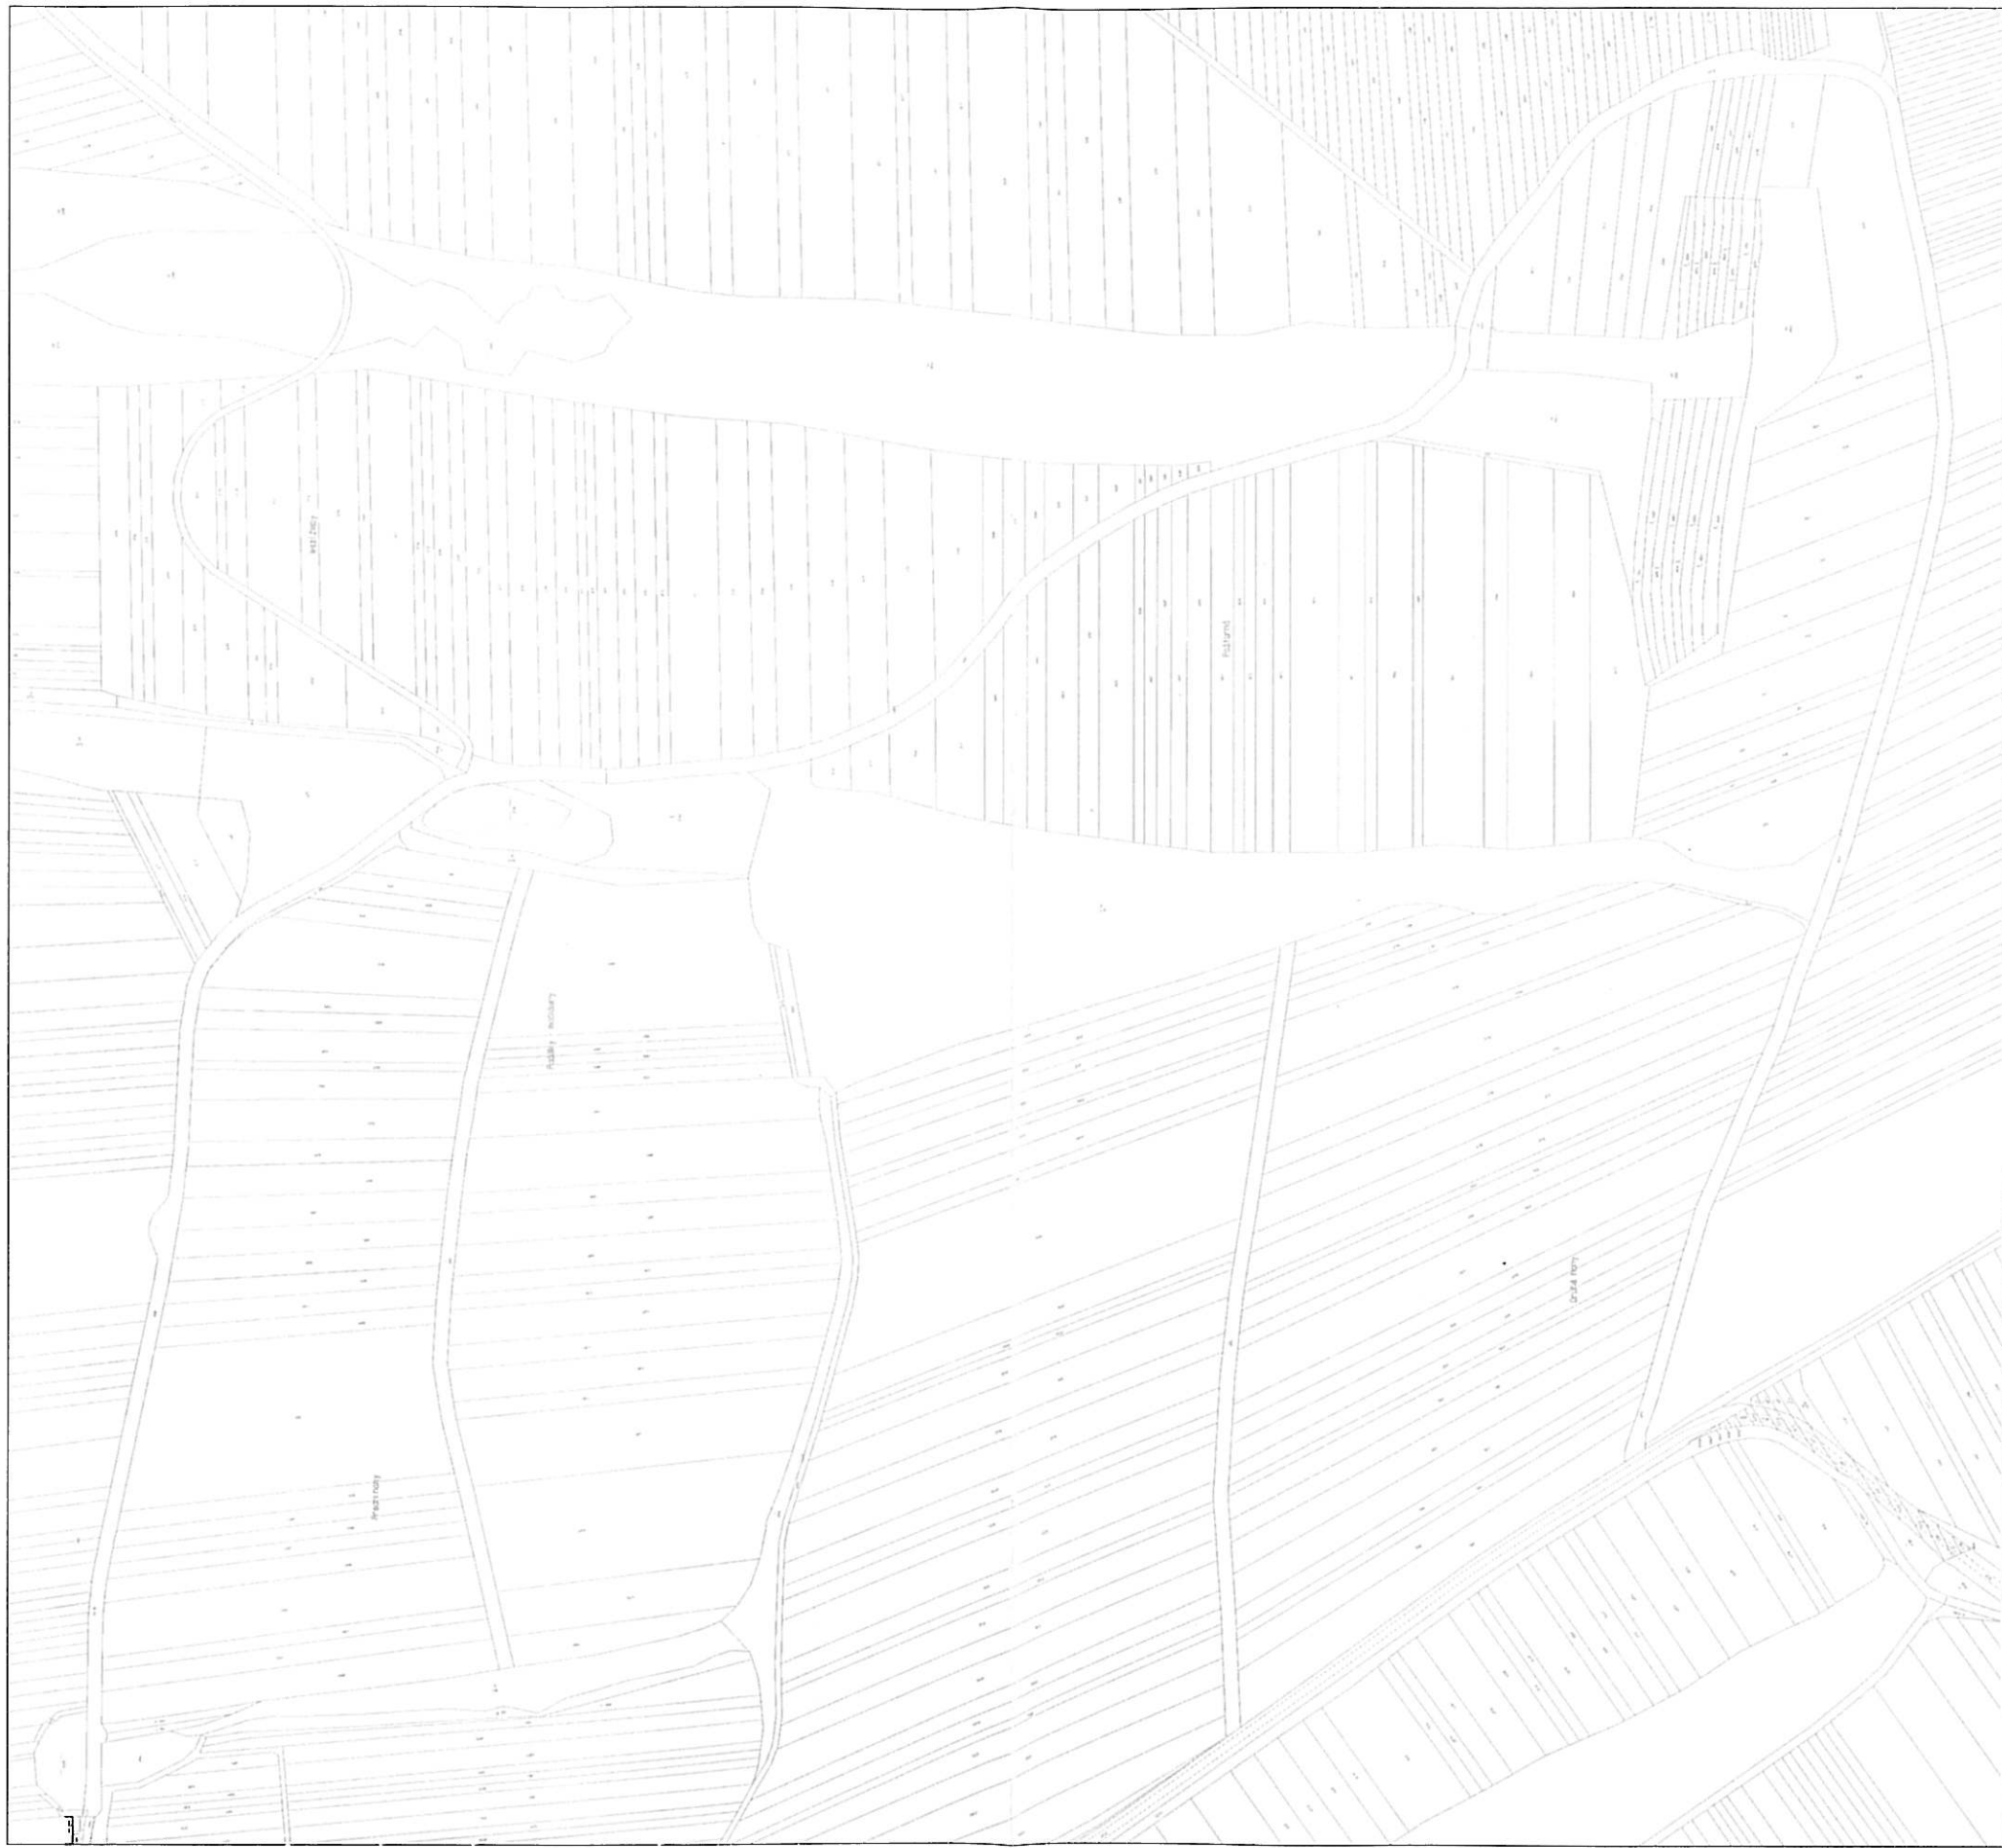

10.10.2011 12:49:52 1:5000

E.ON Česká republika, s.r.o.
Technická evidence a dokumentace
České Budějovice

013