PROPUSTY 1:100

SO 103 - POLNÍ CESTA 14C

HOSPODÁŘSKÝ SJEZD KM 1,957

PODÉLNÝ ŘEZ PROPUSTEM

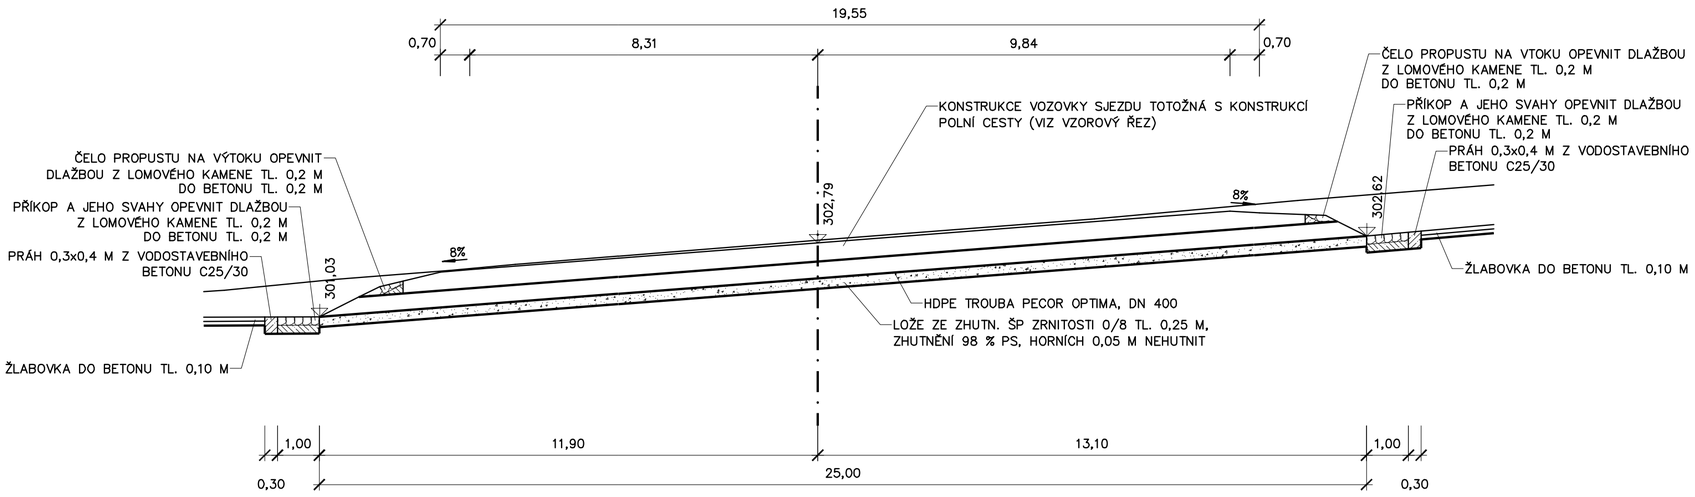

PROPUST KM 2,519

PODÉLNÝ ŘEZ PROPUSTEM

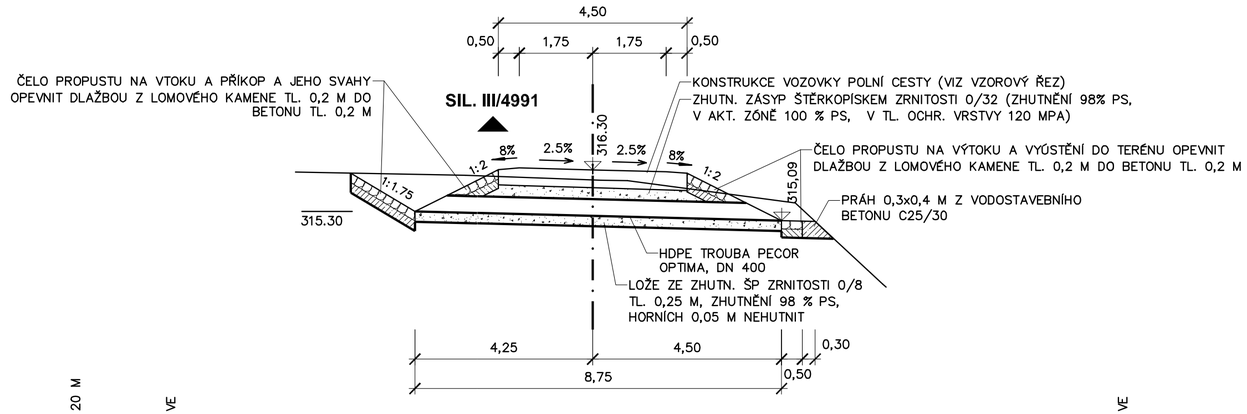

PROPUST KM 2,920

PODÉLNÝ ŘEZ PROPUSTEM

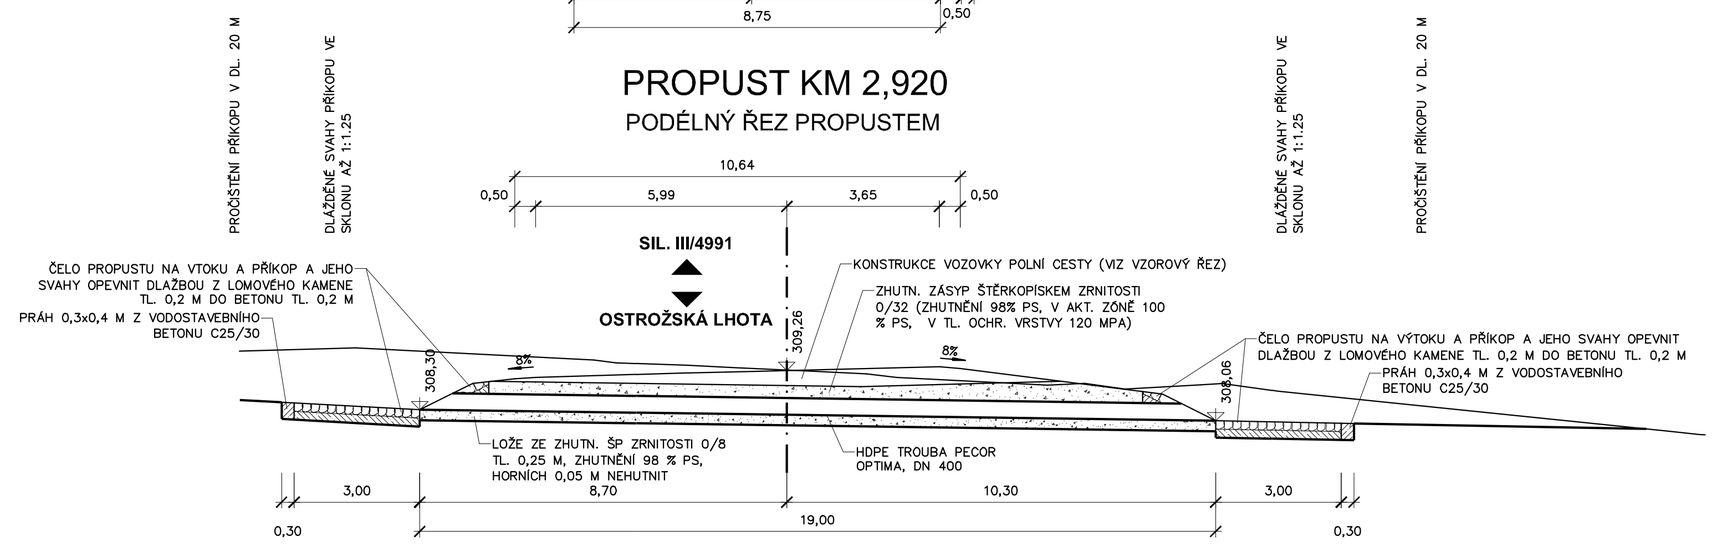

POZNÁMKA:

ZHUTN. OBSYP A ZÁSYP ŠTĚRKOPÍSKEM ZRNITOSTI 0/32 V TL. 0,30 M NAD POVRCHEM TROUBY (ZHUTNĚNÍ 98% PS, V AKT. ZÓNĚ 100 % PS, V TL. OCHR. VRSTVY 120 MPA)

VZOROVÝ PŘÍČNÝ ŘEZ PROPUSTEM

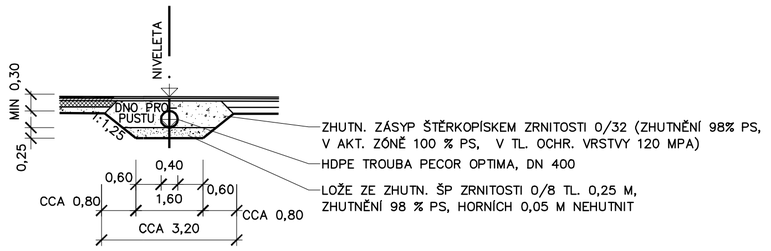

C DSP, PDPS SO103

DSP A PDPS PRO STAVBU HLAVNÍ POLNÍ CESTY PC14 A PEO 4, 5, 7, K.Ú. OSTROŽSKÁ LHOTA

INVESTOR

Česká republika – Ministerstvo zemědělství, Pozemkový úřad Uherské Hradiště
Protzkarova 1180, 686 01 Uherské Hradiště

GENERÁLNÍ PROJEKTANT
HBH Projekt spol. s r.o.
Kabátníkova 5, 602 00 Brno
HLAVNÍ INŽENÝR PROJEKTU
Ing. Jiří Boháč

RAZÍTKO

HBH projekt
Projektová kancelář pro dopravní a inženýrské stavby
Kabátníkova 5, 602 00 BRNO

Č. ZAKÁZKY: 06/11/48

VEDOUCÍ PROJEKTANT	ING. BOHÁČ	
ZODPOVĚDNÝ PROJEKTANT	ING. MALEC	
VYPRACOVAL	ING. BÍZOVÁ	
KRESLIL		
KONTROLOVAL	ING. HORNOCH	

HBH projekt
Projektová kancelář pro dopravní a inženýrské stavby
Kabátníkova 5, 602 00 BRNO

KRAJ: ZLÍNSKÝ	MĚSTO:	OBEC: OSTROŽSKÁ LHOTA

DATUM	ŘÍJEN 2011
FORMÁT	6 A4
MĚŘÍTKO	1:100
ÚČEL	DSP, PDPS
ČÍS.ZAK.	06/11/48
ARCHIVNÍ ČÍS.	

NÁZEV OBJEKTU
SO 103 – POLNÍ CESTA 14C

NÁZEV VÝKRESU
PROPUSTY

Č.SOUPRAVY	Č.VÝKRESU
	6