



ŘEZ PŘIPOJENÍM POLNÍ CESTY 1: 100

SO 103 - POLNÍ CESTA 14C

PŘIPOJENÍ POLNÍ CESTY NA KÚ NA SIL. III/4991 V K.Ú. OSTROŽSKÁ LHOTA

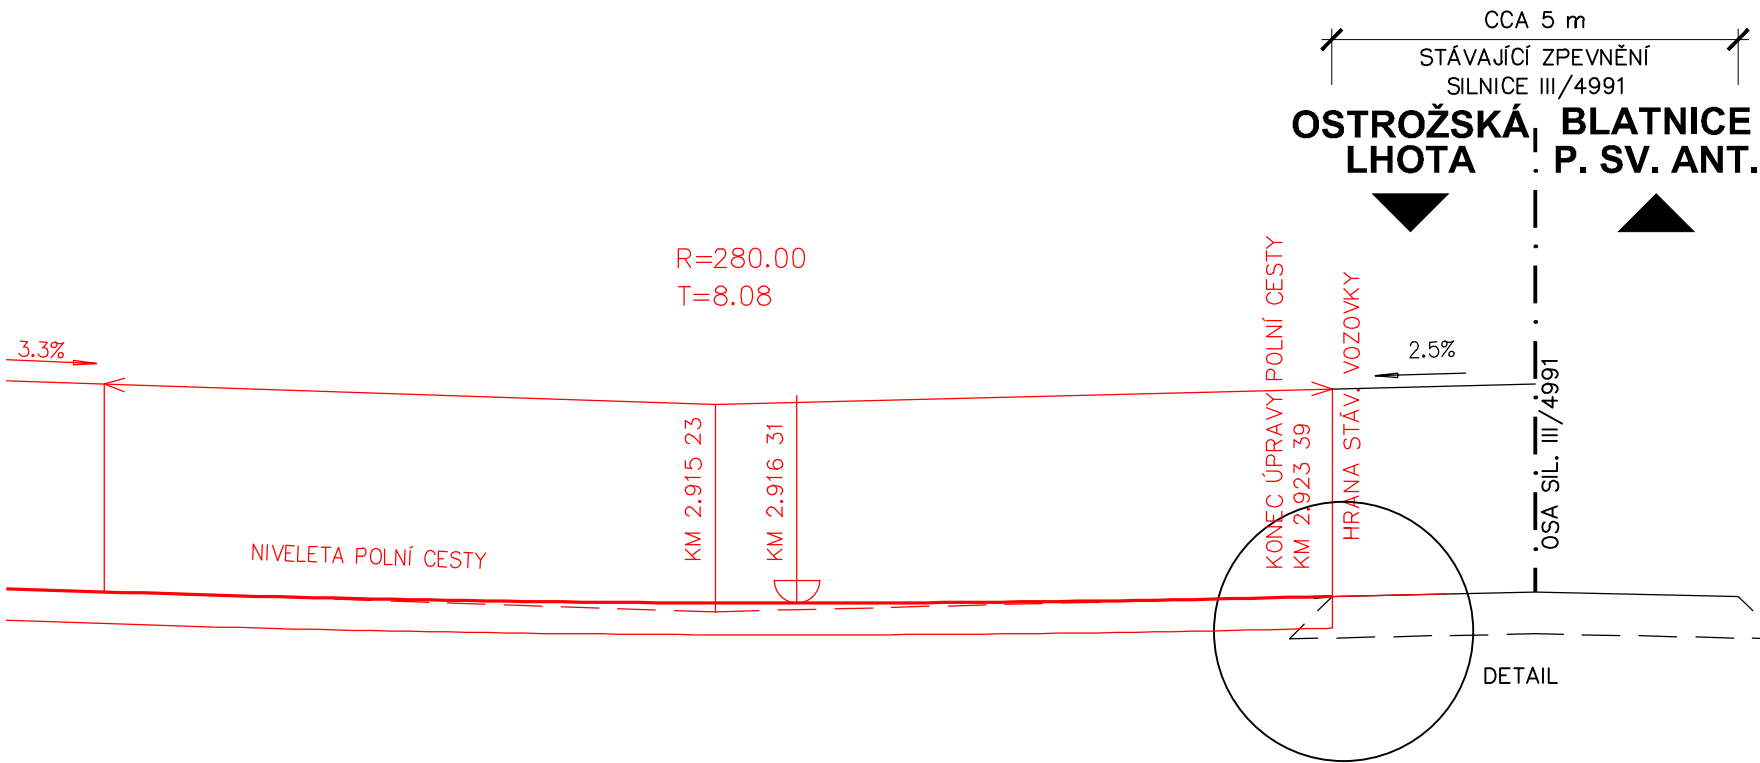

DETAIL V MÍSTĚ PŘIPOJENÍ

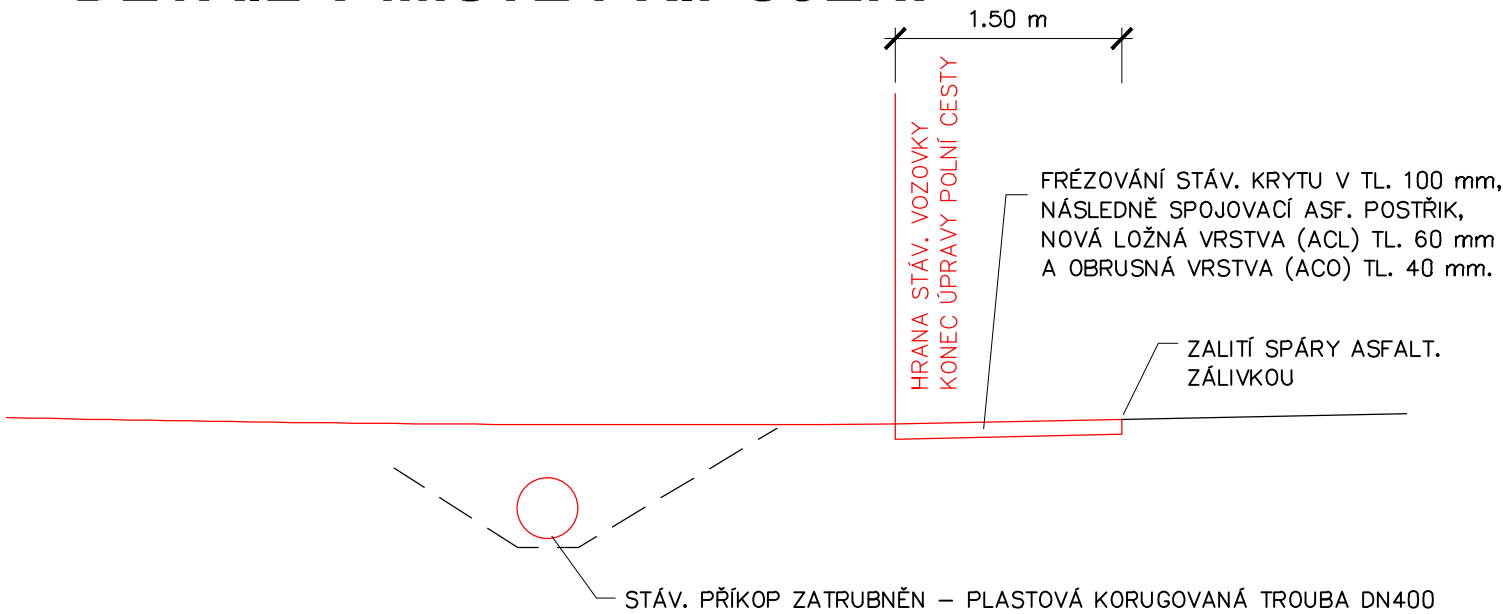
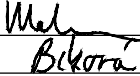



C DSP, PDPS SO103

DSP A PDPS PRO STAVBU HLAVNÍ POLNÍ CESTY PC14 A PEO 4, 5, 7, K.Ú. OSTROŽSKÁ LHOTA

INVESTOR	
Česká republika – Ministerstvo zemědělství, Pozemkový úřad Uherské Hradiště Protzkarova 1180, 686 01 Uherské Hradiště	

GENERÁLNÍ PROJEKTANT HBH Projekt spol. s r.o. Kabátníkova 5, 602 00 Brno HLAVNÍ INŽENÝR PROJEKTU Ing. Jiří Boháč	RAZÍTKO	 Projektová kancelář pro dopravní a inženýrské stavby Kabátníkova 5, 602 00 BRNO Č. ZAKÁZKY 06/11/48
--	---------	---

VEDOUcí PROJEKTANT	ING. BOHÁČ		<div><p>Projektová kancelář pro dopravní a inženýrské stavby Kabátníkova 5, 602 00 BRNO</p></div>	
ZODPOVĚDNÝ PROJEKTANT	ING. MALEC			
VYPRACOVAL	ING. BÍZOVÁ			
KRESLIL				
KONTROLOVAL	ING. HORNOCH			
KRAJ: ZLÍNSKÝ	MĚSTO:	OBEC: OSTROŽSKÁ LHOTA	DATUM	ŘÍJEN 2011
NÁZEV OBJEKTU SO 103 – POLNÍ CESTA 14C			FORMÁT	2 A4
			MĚŘÍTKO	1:100
			ÚČEL	DSP, PDPS
			ČÍS.ZAK.	06/11/48
			ARCHIVNÍ ČÍS.	
NÁZEV VÝKRESU ŘEZ PŘIPOJENÍM POLNÍ CESTY			Č.SOUPRAVY	Č.VÝKRESU
				7