


PŮDORYS - ZTI

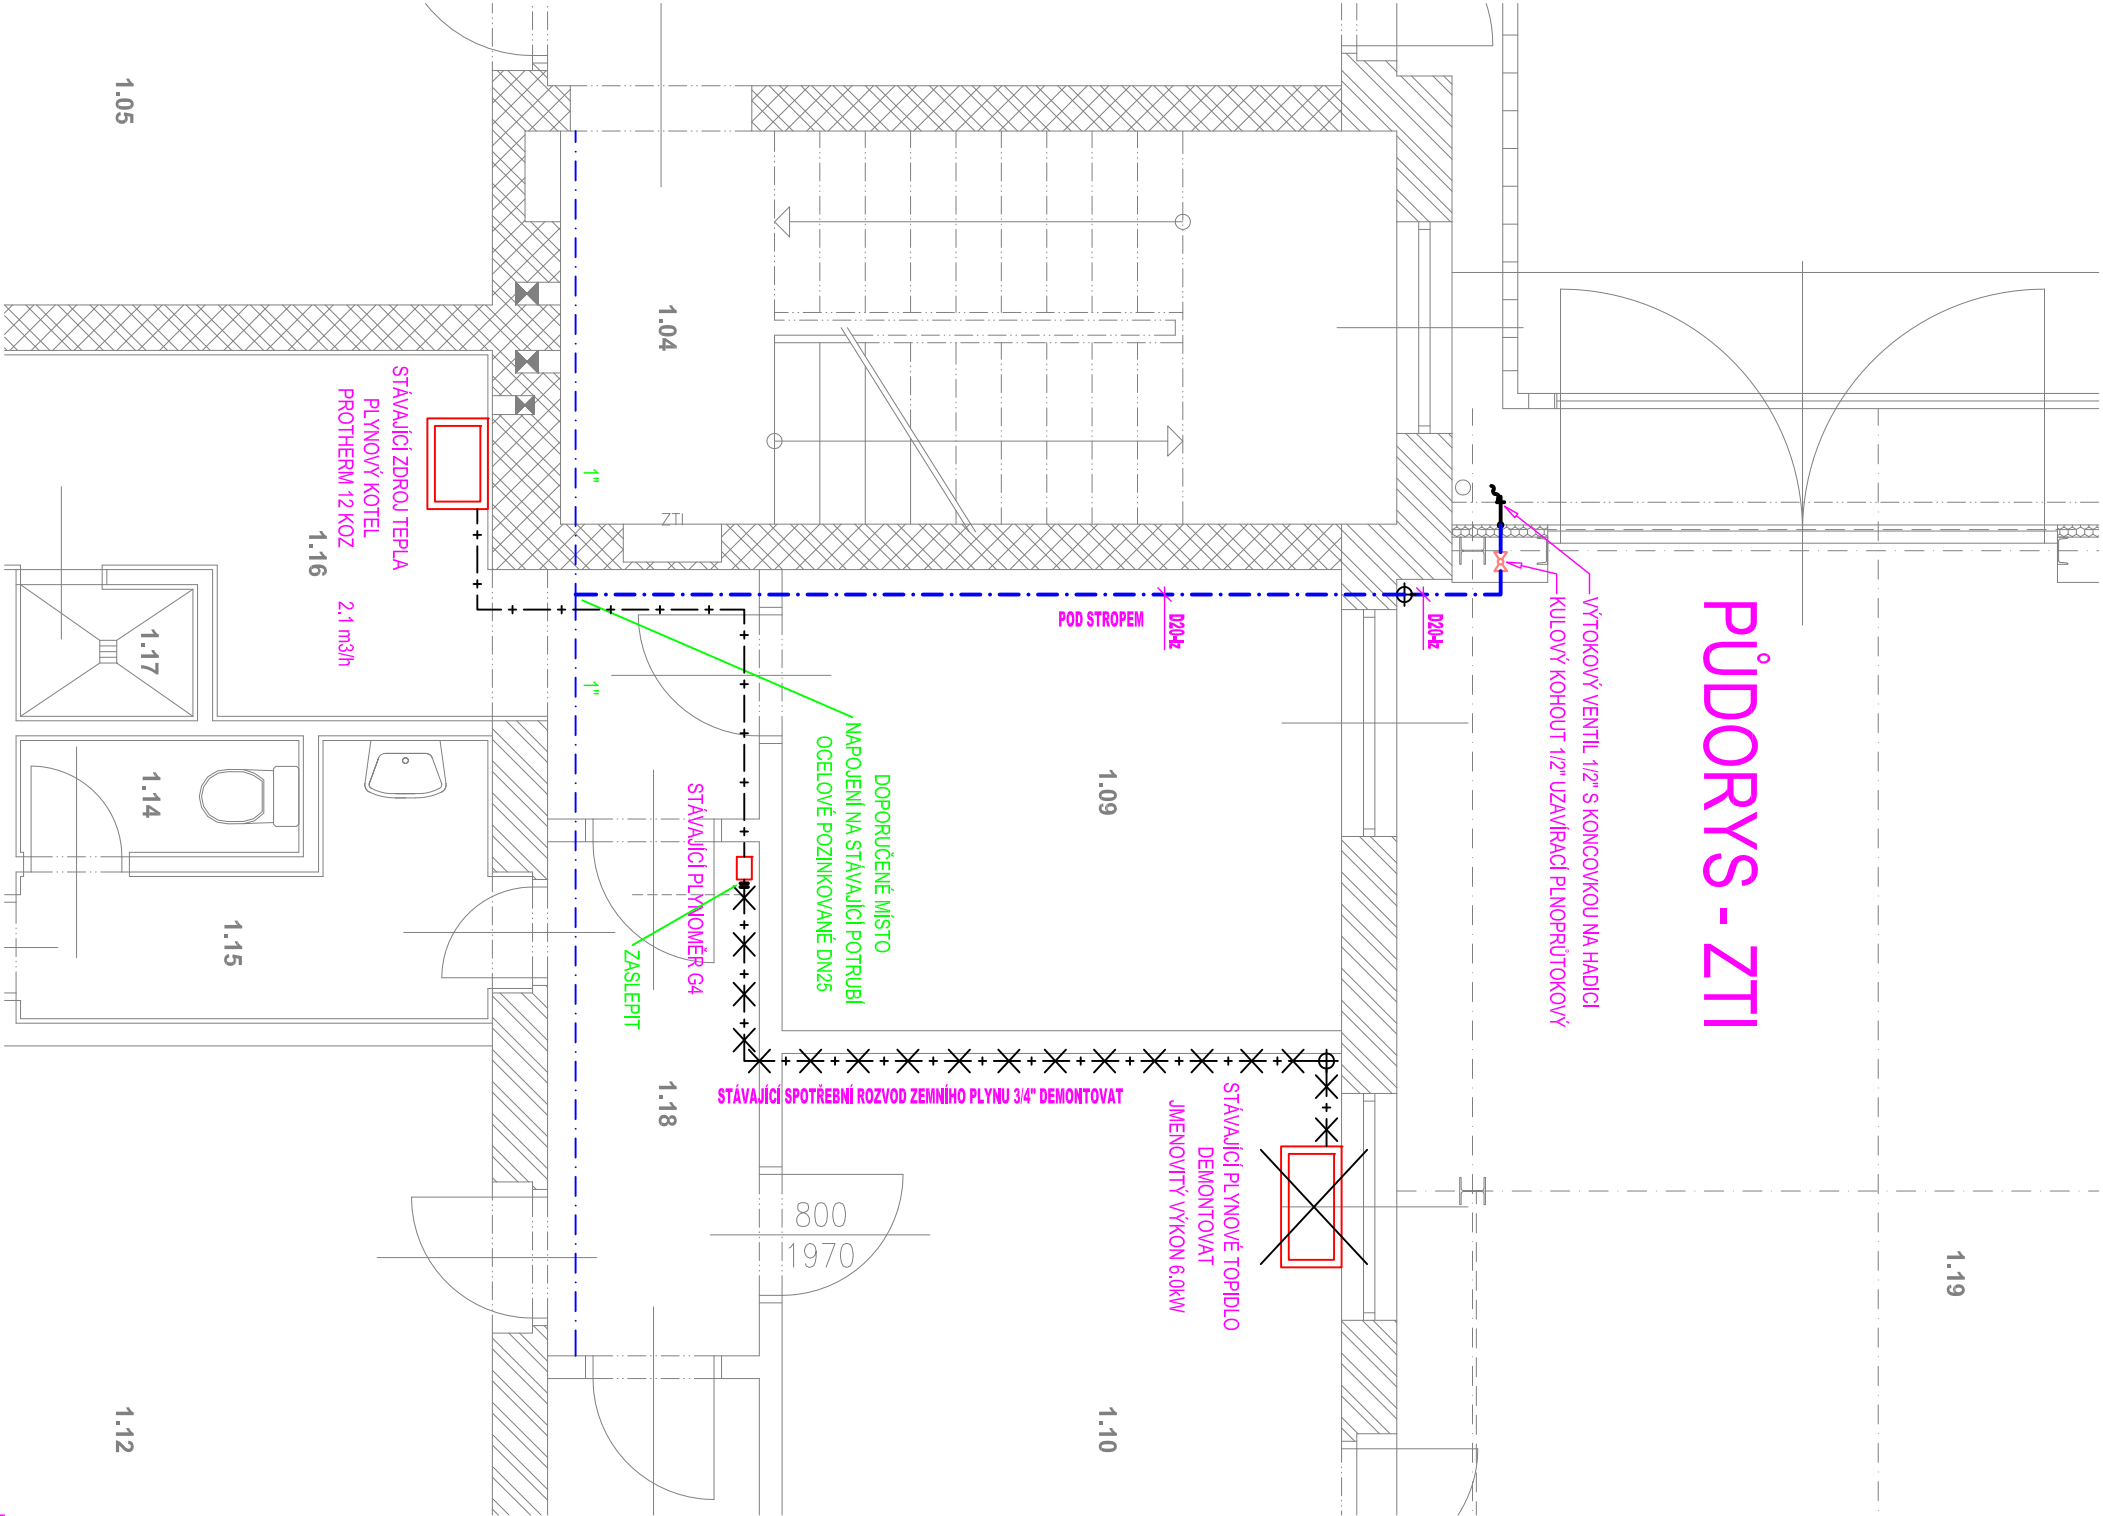

LEGENDA:

ZNAČKA	POPIS	TYP
— · — · — · —	NAVŘZENÉ POTRUBÍ STUDENÉ VODY	EKOPLASTIK PP, PN 16
— · — · — · —	STÁVAJÍCÍ POTRUBÍ STUDENÉ VODY	OCELOVÉ POZINKOVANÉ
— + — + —	STÁVAJÍCÍ POTRUBÍ ROZVODU ZEMNÍHO PLYNU	OCELOVÉ BEZESVÉ

- POZNÁMKA:
- POTRUBÍ VNITŘNÍHO VODOVODU BUDE PROVEDENO Z MATERIÁLU PP, PN 16
 - POTRUBÍ STUDENÉ VODY BUDE OPATŘENO IZOLACÍ Z PĚNĚNÉHO POLYETHYLENU
 - MONTÁŽ POTRUBÍ BUDE PROVÁDĚNA DLE MONTÁŽNÍHO PŘEDPISU VÝROBCE

PŮDORYS ZTI

±0,000 = PODLAHA 1.NP



Revize	Datum	Popis změn	Vypracoval	Kontroloval
INVESTOR :			HIP :	
ONDŘEJ ZIKÁN			ING. LEOŠ JEREMIAŠ	
STAVBA: STŘEDISKO OPATOVICE, PŘÍSTŘEŠEK NA OPRAVU MECHANIZACE			ČÍSLO ZAKAZKY: 229 140 004	
Přístavba objektu v ul. Pardubická, č.p. 347 na p.č. st.93/1 v k.ú. Opatovice n/L			DATUM: 09/2015	
OBJEKT: -			MĚŘITKO: 1:50	
ČÁST PD: D.1.4 - TECHNIKA PROSTŘEDÍ STAVBY			STUPĚŇ PD: DUR+DSP	
PŘÍLOHA: PŮDORYS ZTI			PROFES: -	
			ČÍSLO VÝKRESU: D.1.4.03	
			NÁZEV CD: 229140004_Opatovice	