ŘEZ A-A* - NOVÝ STAV

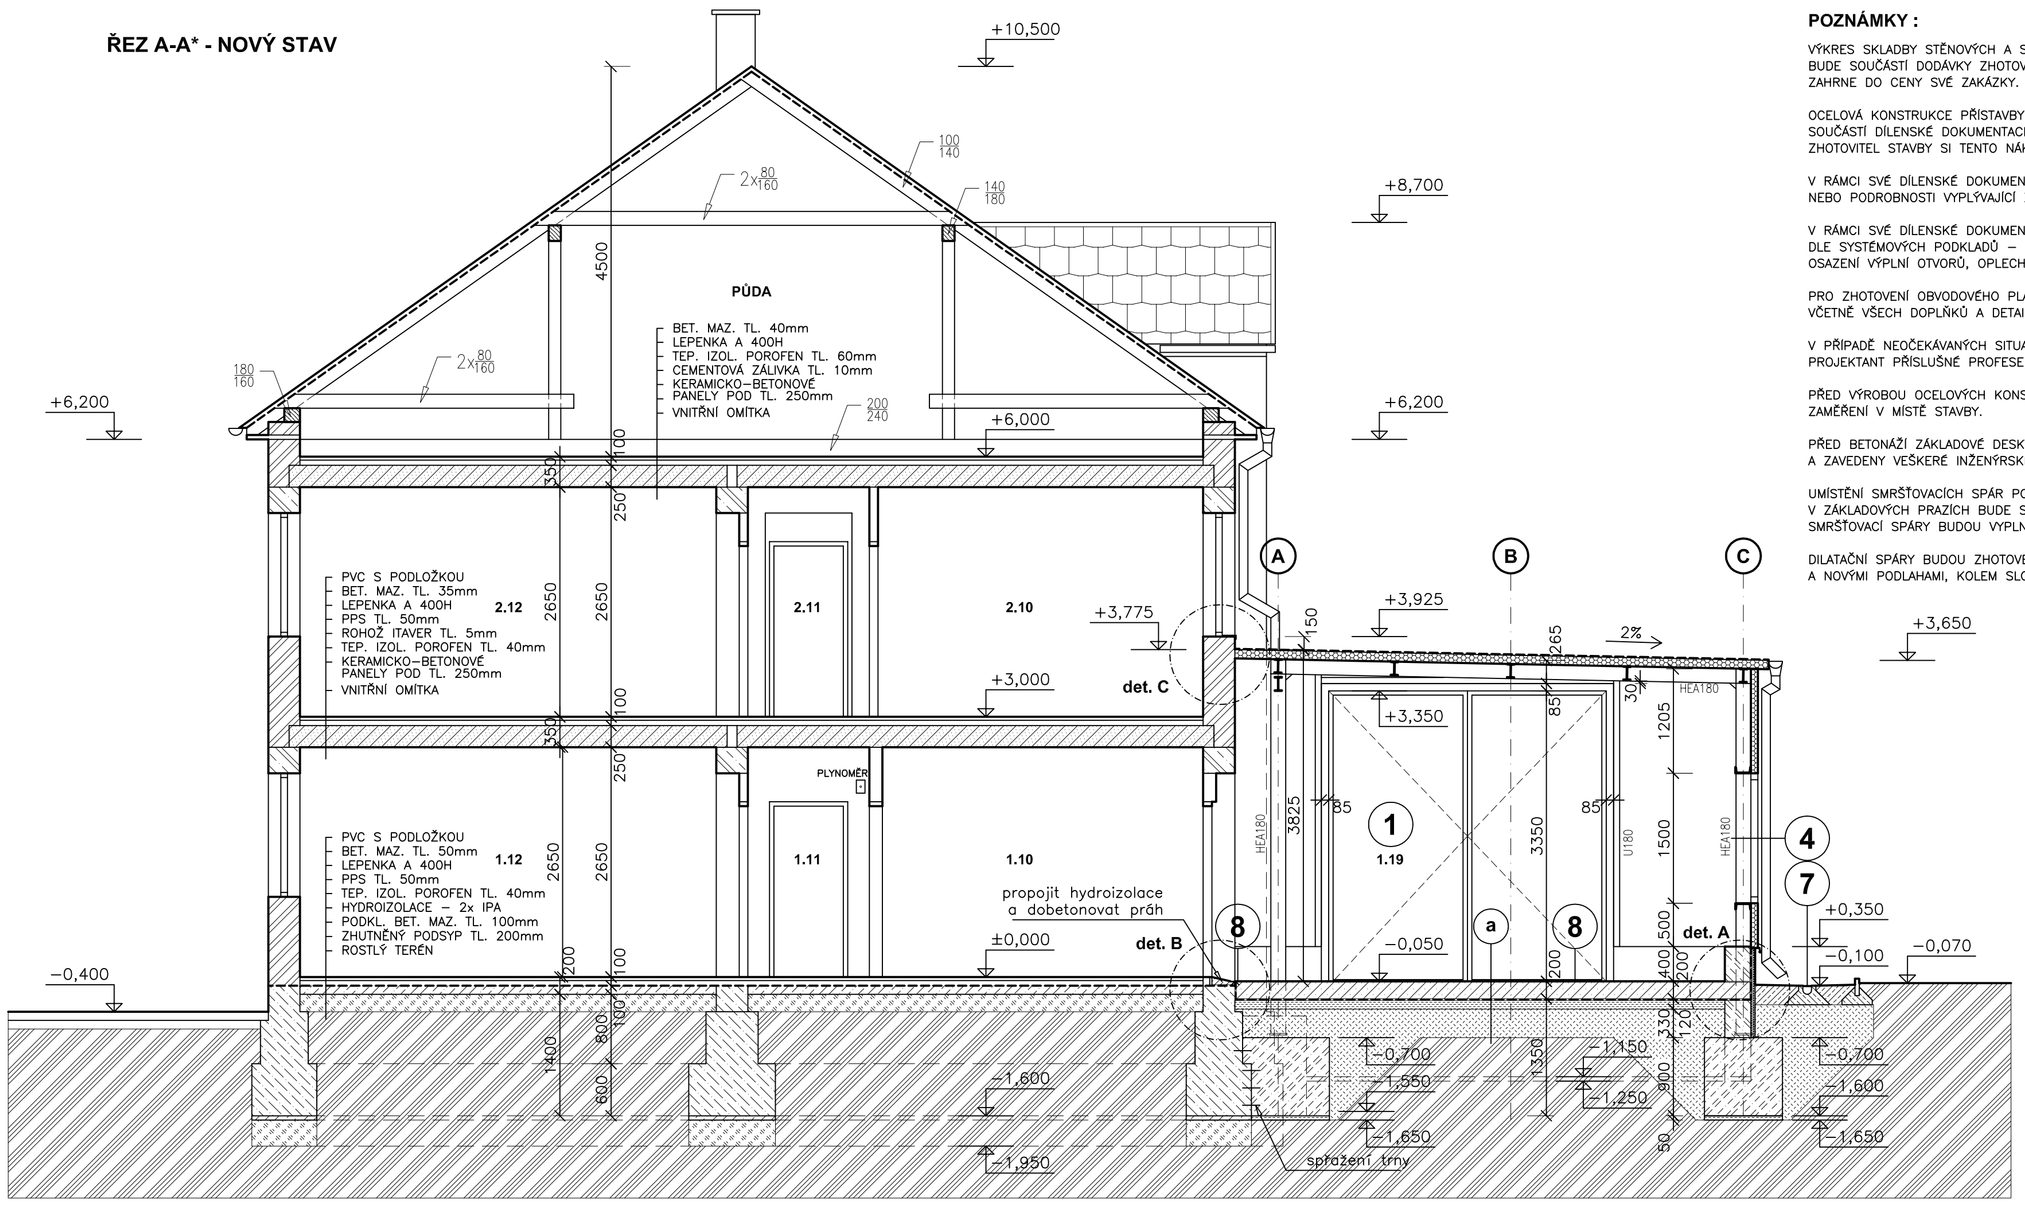

SKLADBA KONSTRUKCE (a) (SHORA)

- OCHRANNÝ NÁTĚR NA BETON PRO PODLAHU S VLASTNOSTMI DLE ČSN 73 6059, čl. 66
- ŽELEZOBET. DESKA TL. 200mm S ROZPTÝLENOU VÝZTUŽÍ
- Z C25/30 XC2 DLE SLOŽKY STATIKY
- SEPARAČNÍ VRSTVA – GEOTEXTILIE 300g/m2
- SYSTÉMOVÁ HYDROIZOLACE NA BÁZI MODIFIK. ASFALTU TL. DO 5mm PROTI ZEMNÍ VLHKOSTI A STŘEDNÍMU RADONOVÉMU INDEXU
- PODKLAD. BETONOVÁ MAZANINA TL. 100mm Z C12/15 A SÍTÍ 100x100x6mm
- ZHUTNĚNÝ ZÁSYP NESOUDRŽNOU A NENAMRZAVOU ZEMINOU TL. 350mm HUTNĚNÝ PO VRSTVÁCH TL. MAX. 150mm NA Edef,2=45MPa
- ROSTLÝ TEREN

POZNÁMKY :

VÝKRES SKLADBY STĚNOVÝCH A STŘEŠNÍCH SENDVIČOVÝCH PANELŮ (KLADEČSKÉ VÝKRESY) BUDE SOUČÁSTÍ DODÁVKY ZHOTOVITELE STAVBY. ZHOTOVITEL STAVBY SI TENTO NÁKLAD ZAHRNE DO CENY SVÉ ZAKÁZKY.

OCELOVÁ KONSTRUKCE PŘÍSTAVBY VČ. OPLÁŠTĚNÍ A VŠECH SYSTÉMOVÝCH DETAILŮ BUDE SOUČÁSTÍ DÍLENSKÉ DOKUMENTACE VYBRANÉHO ZHOTOVITELE STAVBY. ZHOTOVITEL STAVBY SI TENTO NÁKLAD ZAHRNE DO CENY SVÉ ZAKÁZKY.

V RÁMCI SVÉ DÍLENSKÉ DOKUMENTACE ZHOTOVITEL DOPRACUJE PŘÍPADNÉ ODLIŠNOSTI NEBO PODROBNOSTI VYPLÝVAJÍCÍ Z JEHO MATERIÁLOVÉ, VÝROBKOVÉ ČI TECHNOLOGICKÉ ZÁKLADNY.

V RÁMCI SVÉ DÍLENSKÉ DOKUMENTACE ZHOTOVITEL DOPRACUJE DETAILY DLE SYSTÉMOVÝCH PODKLADŮ – JEDNÁ SE O DETAILY OBVODOVÉHO A STŘEŠNÍHO PLÁŠTĚ, OSAZENÍ VÝPLNÍ OTVORŮ, OPLECHOVÁNÍ, HYDROIZOLACÍ, PODLAH, STŘECHY, OCEL. KONSTR. ATD.

PRO ZHOTOVENÍ OBVODOVÉHO PLÁŠTĚ BUDOU POUŽITY CERTIFIKOVANÉ VÝROBKY VČETNĚ VŠECH DOPLŇKŮ A DETAILŮ.

V PŘÍPADĚ NEOČEKÁVANÝCH SITUACÍ PŘI REALIZACI BUDE INFORMOVÁN PROJEKTANT PŘÍSLUŠNÉ PROFESE, KTERÝ NAVRHNE ALTERNATIVNÍ ŘEŠENÍ.

PŘED VÝROBOU OCELOVÝCH KONSTRUKCÍ A OPLÁŠTĚNÍ PŘÍSTAVBY JE NUTNÉ PŘESNÉ ZAMĚŘENÍ V MÍSTĚ STAVBY.

PŘED BETONÁŽÍ ZÁKLADOVÉ DESKY MUSÍ BÝT DO PROSTORU HALY OSAZENY CHRÁNIČKY A ZAVEDENY VEŠKERÉ INŽENÝRSKÉ SÍTĚ.

UMÍSTĚNÍ SMRŠŤOVACÍCH SPÁR PODLAHOVÉ DESKY A UMÍSTĚNÍ PROSTUPŮ V ZÁKLADOVÝCH PRAZÍCH BUDE SOUČÁSTÍ DOKUMENTACE ZHOTOVITELE STAVBY. SMRŠŤOVACÍ SPÁRY BUDOU VYPLNĚNY VHODNÝM MATERIÁLEM.

DILATAČNÍ SPÁRY BUDOU ZHOTOVENY NA PŘEDĚLECH MEZI STÁVAJÍCÍMI A NOVÝMI PODLAHAMI, KOLEM SLOUPŮ A V MÍSTĚ PŘÍPADNÝCH PRACOVNÍCH SPÁR.

ŘEZ B-B - NOVÝ STAV

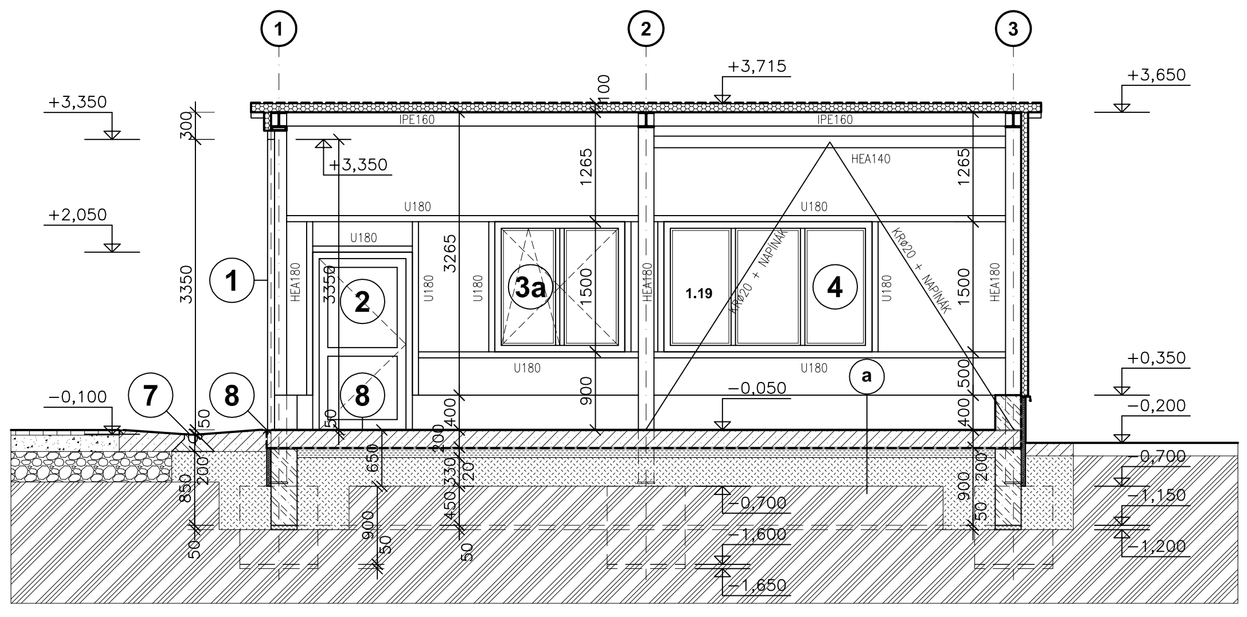

LEGENDA STÁVAJÍCÍCH KONSTRUKCÍ:

- ZDIVO Z DĚROVANÝCH CIHEL CD INA TL. 365mm, P10 NA MVC 25
- PŘÍČKY Z DUTÝCH DVOUDĚROVÝCH CIHEL TL. 100 a 150mm NA MVC 25
- ŽELEZOBETONOVÉ VĚNCE V. 300mm
- KERAMICKOBETONOVÉ STROPY TL. 250mm
- HYDROIZOLACE A PAROZÁBRANY
- DŘEVĚNÉ KONSTRUKCE V ŘEZU
- PODKLADNÍ BETONOVÉ MAZANINY
- ZÁKLADOVÉ PASY Z KONSTR. VYZTUŽENÉHO BETONU
- ZHUTNĚNÉ ŠTĚRKOPÍSK. PODSYPY
- PODKLADNÍ VRSTVY ZÁMKOVÉ DLAŽBY VE DVOŘE
- ROSTLÝ TEREN

LEGENDA NOVÝCH KONSTRUKCÍ:

- STĚNOVÉ SENDVIČOVÉ PANELY TL. 80mm S VÝPLNÍ MINERÁLNÍ VATOU MINIMÁLNÍ VÝŠKA PROFILACE, NA EXTERIÉRU I INTERIÉRU TOTOŽNÁ PROFILACE, VODOROVNÉ ČLENĚNÍ PANELŮ (VODOROVNÁ PROFILACE) BARVA NA EXTERIÉRU RAL 9002, V INTERIÉRU RAL 9010
- STŘEŠNÍ SENDVIČOVÉ PANELY TL. 100mm S VÝPLNÍ MINERÁLNÍ VATOU VNITŘNÍ PROFILACE A BARVA PANELŮ TOTOŽNÁ SE STĚNAMI EXTERIÉR – HYDROIZOLAČNÍ FÓLIE PRO MINIMÁLNÍ SKLON STŘECHY TYP HYDROIZOLAČNÍ FÓLIE DLE POŽADAVKŮ PBŘ TLOUŠŤKA 1,5mm, BARVA SVĚTLE ŠEDÁ
- DESKA S ROZPTÝLENOU VÝZTUŽÍ TL. 200mm DLE SLOŽKY STATIKY OPATŘENÁ VRCHNÍM SYSTÉMOVÝM NÁTĚREM DLE ČSN 73 6059, čl. 66 BARVY SVĚTLE ŠEDÉ
- ŽELEZOBETONOVÉ ZÁKLADOVÉ PATKY Z C25/30 XC2, B 500B DIMENZE, SCHÉMA VÝZTUŽE A KRYTÍ DLE SLOŽKY STATIKY
- ŽELEZOBETONOVÉ ZÁKLADOVÉ PRAHY A SOKL Z C25/30 XC2, B 500B DIMENZE, SCHÉMA VÝZTUŽE A KRYTÍ DLE SLOŽKY STATIKY
- ZATEPLENÍ SOKLU – XPS TL. 50mm, ZATAŽENÍ MIN. 6000mm POD UT
- PODKLADNÍ BETONOVÉ MAZANINY TL. 100mm Z C12/15 S VÝZTUŽNÝMI SÍTĚMI 100/100/6
- BETONOVÉ MAZANINY A DOBETONÁVKY Z C15/20 TL. 150–250mm S VÝZTUŽNOU SÍTÍ 100/100/6 OPATŘENÉ OCHRANNÝM NÁTĚREM NA BETON
- ZHUTNĚNÉ ZÁSYPY NESOUDRŽNOU A NENAMRZAVOU ZEMINOU HUTNĚNÍ PO VRSTVÁCH TL. MAX. 200mm, Edef,2=45MPa
- HYDROIZOLACE SPODNÍ STAVBY A STŘECHY
- ROSTLÝ TEREN
- (1)–(11) VÝROBKY POPSANÉ TABULKAMI VÝROBKŮ

±0,000 = PODLAHA 1.NP

ŘEZY A-A* A B-B - NOVÝ STAV

ING. LEOŠ JEREMIÁŠ
PROJEKTOVÁNÍ POZEMNÍCH STAVEB
Bratří Čapků 864, 547 01 Náchod
IČ: 866 76 199
PROVOZOVNA
Pod zámečkem 1051, 500 06 Hradec Králové
Telefon: +420 773 640 557
E-mail: leos.jeremias@email.cz

Revize	Datum	Popis změny	Vypracoval	Kontroloval

INVESTOR:	PROJEKTANT:	HIP:
státní podnik, Vita Nejedlého 951/8, 500 03 Hradec Králové	ING. LEOŠ JEREMIÁŠ	ING. LEOŠ JEREMIÁŠ
STAVBA: STŘEDISKO OPATOVICE, PŘÍSTŘEŠEK NA OPRAVU MECHANIZACE Přístavba objektu v ul. Pardubická, č.p. 347 na p.č. st.93/1 v k.ú. Opatovice n/L		ČÍSLO ZAKÁZKY: 229 140 004
		DATUM: 09/2015
		MĚŘÍTKO: 1:50
OBJEKT: -		STUPEŇ PD: DUR+DSP
ČÁST PD: D.1.1 - ARCH. - STAVEBNÍ ŘEŠENÍ		PROFESE: -
PŘÍLOHA: ŘEZY A-A* A B-B - NOVÝ STAV		ČÍSLO VÝKRESU: D.1.1.09
		NÁZEV CD: 229140004_Opatovice