
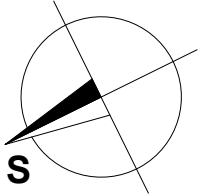


PŮDORYS ZÁKLADŮ PŘÍSTAVBY

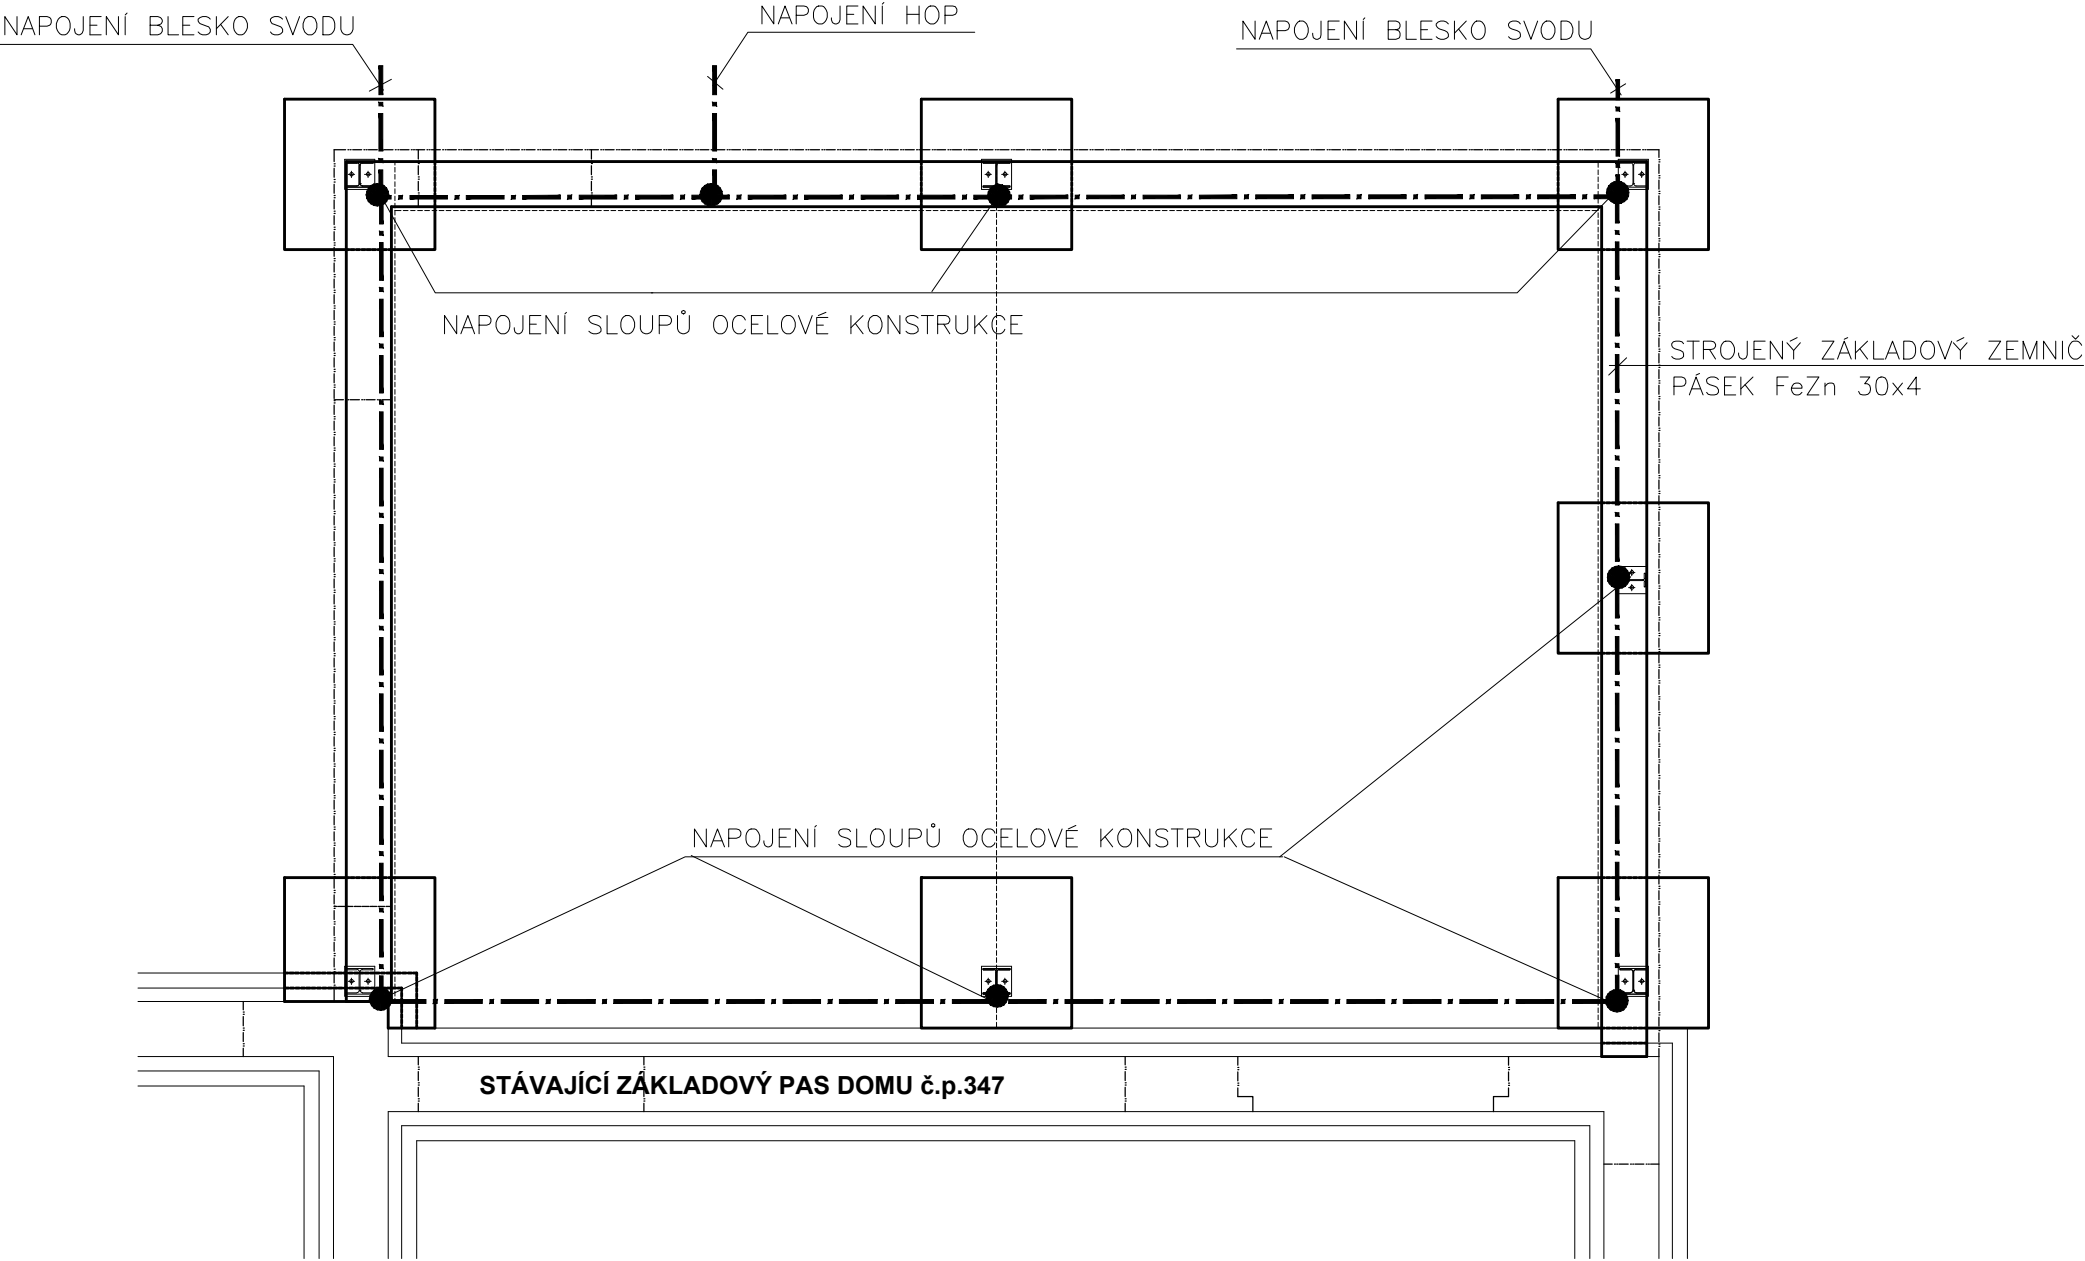

UZEMNĚNÍ

SPE


SDRUŽENÍ PROJEKTANTŮ
ELEKTROTECHNIKŮ

Jižní 870
500 72 Hradec Králové 3
tel/fax 491 611 932

č.zakázky SPE

30/2015

±0,000 = PODLAHA 1.NP

Revize	Datum	Popis změny	Vypracoval	Kontroloval
INVESTOR :		PROJEKTANT :	HIP :	
<div><div></div><div>státní podnik, Václav Havel 951/8 500 03 Hradec Králové</div></div>		PETR VODIČKA	ING. LEOŠ JEREMIÁŠ	
STAVBA: STŘEDISKO OPATOVICE, PŘÍSTŘEŠEK NA OPRAVU MECHANIZACE			ČÍSLO ZAKÁZKY:	229 140 004
Přístavba objektu v ul. Pardubická, č.p. 347 na p.č. st.93/1 v k.ú. Opatovice n/L			DATUM:	09/2015
OBJEKT: -			MĚŘÍTKO:	1:50
ČÁST PD: D.1.4 - SILNOPROUDÁ ELEKTROINSTALACE			STUPEŇ PD:	DUR+DSP
PŘÍLOHA: UZEMNĚNÍ			PROFESE:	-
			ČÍSLO VÝKRESU:	D.1.4.b.4
			NÁZEV CD:	229140004_Opatovice