




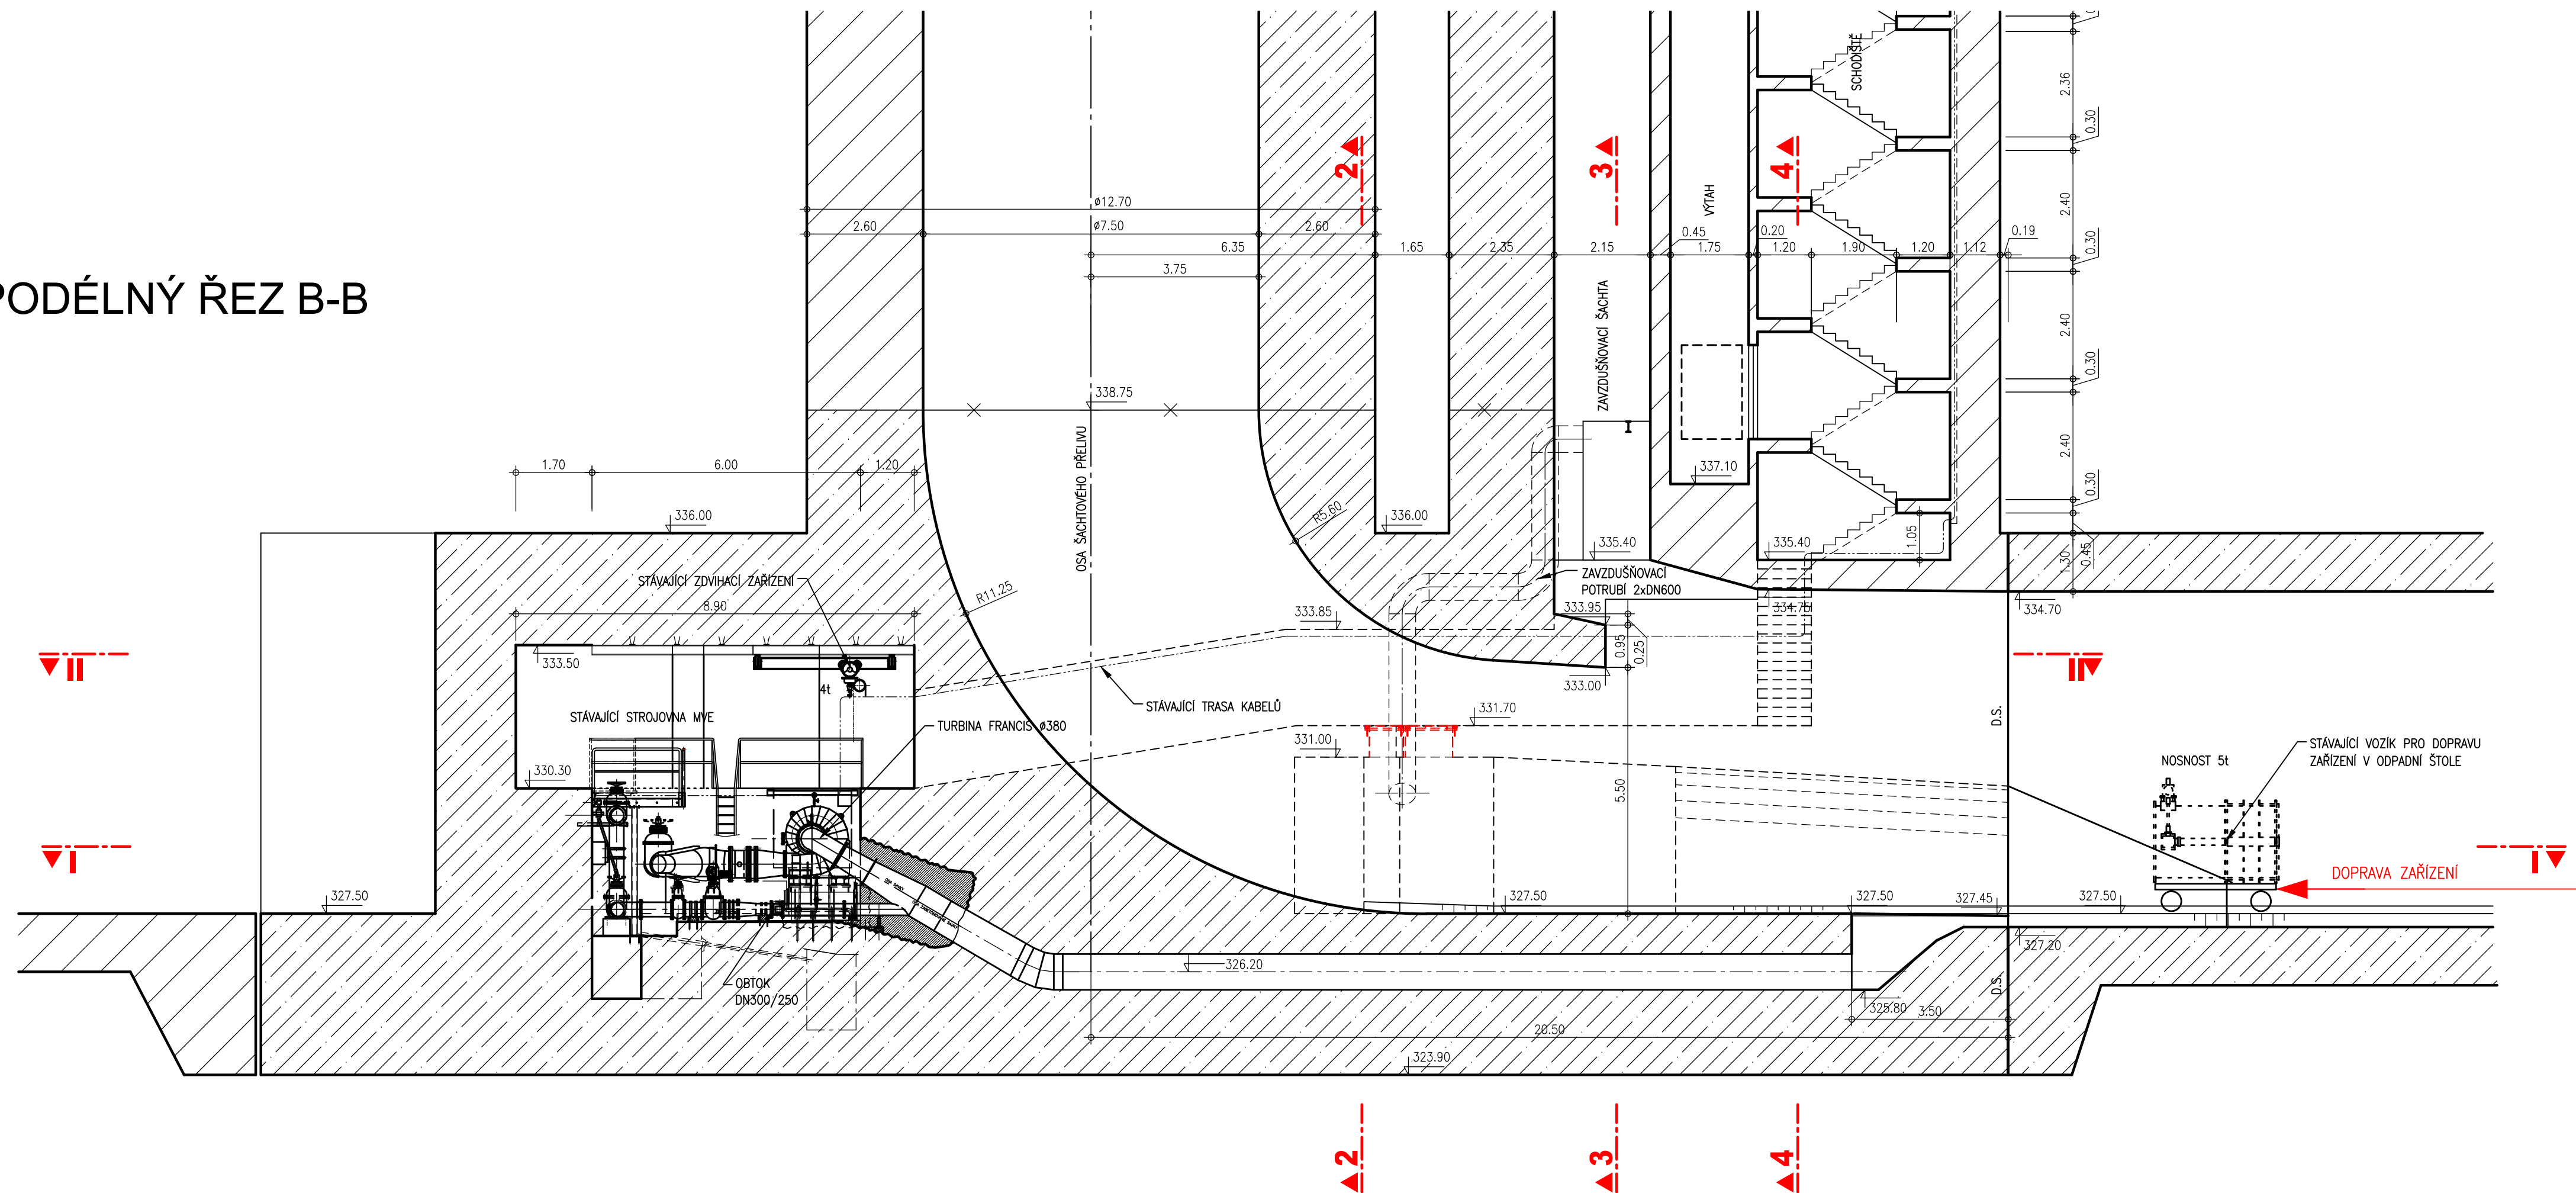

PODÉLNÝ ŘEZ B-B



LEGENDA :

- | | |
|---|-------------------|
|  | NOVÉ ÚPRAVY |
|  | INJEKTÁŽ – POHLED |
|  | INJEKTÁŽ – ŘEZ |
|  | STÁVAJÍCÍ BETON |

VÝŠKOVÝ SYSTÉM : BALT p.v.
KÓTOVÁNO V [m]

