


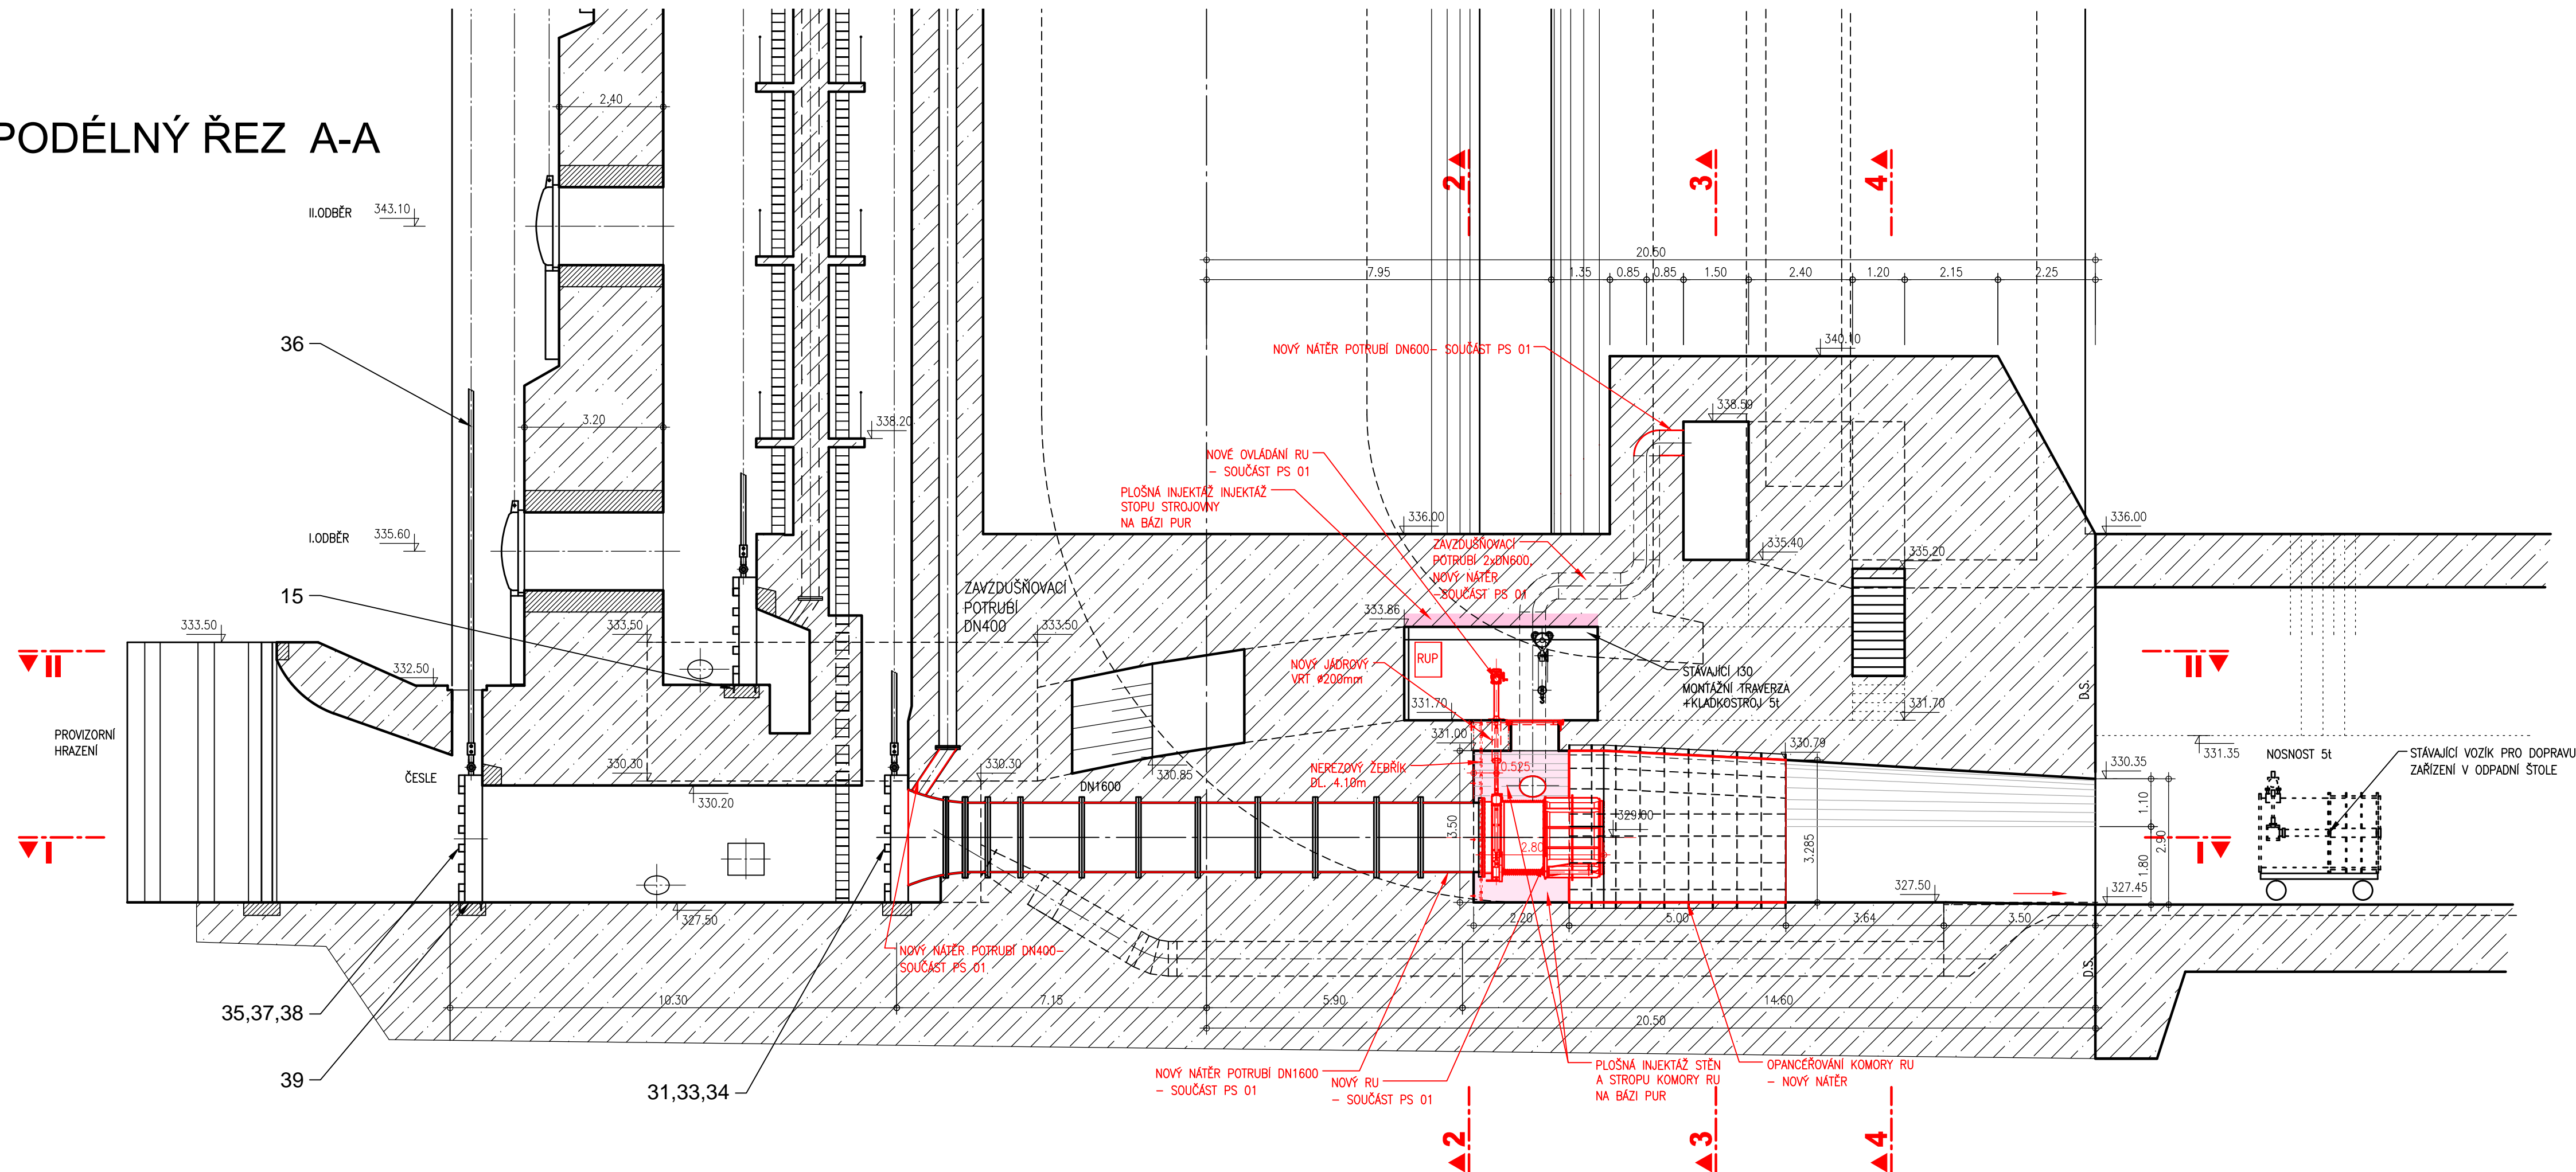


PODÉLNÝ ŘEZ A-A



LEGENDA :

- | | |
|---|-------------------|
| | NOVÉ ÚPRAVY |
|  | INJEKTÁŽ – POHLED |
|  | INJEKTÁŽ – ŘEZ |
|  | STÁVAJÍCÍ BETON |

VÝŠKOVÝ SYSTÉM: BALT p.v.
KÓTOVÁNO V [m]

