



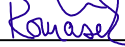

LEGENDA TYPŮ ČAR

————— LEVÝ BŘEH  
 ————— NIVELETA ZÍDKY  
 - - - - - STÁVAJÍCÍ PATA  
 - - - - - TERÉN V OSE  
 ————— ZÁKLADOVÁ SPÁRA

KRALOVÉHRADECKÝ	
k.ú. TRUTNOV	
VODNÍ PLOCHA	LESNÍ POZEMEK
2362/1	2625/5

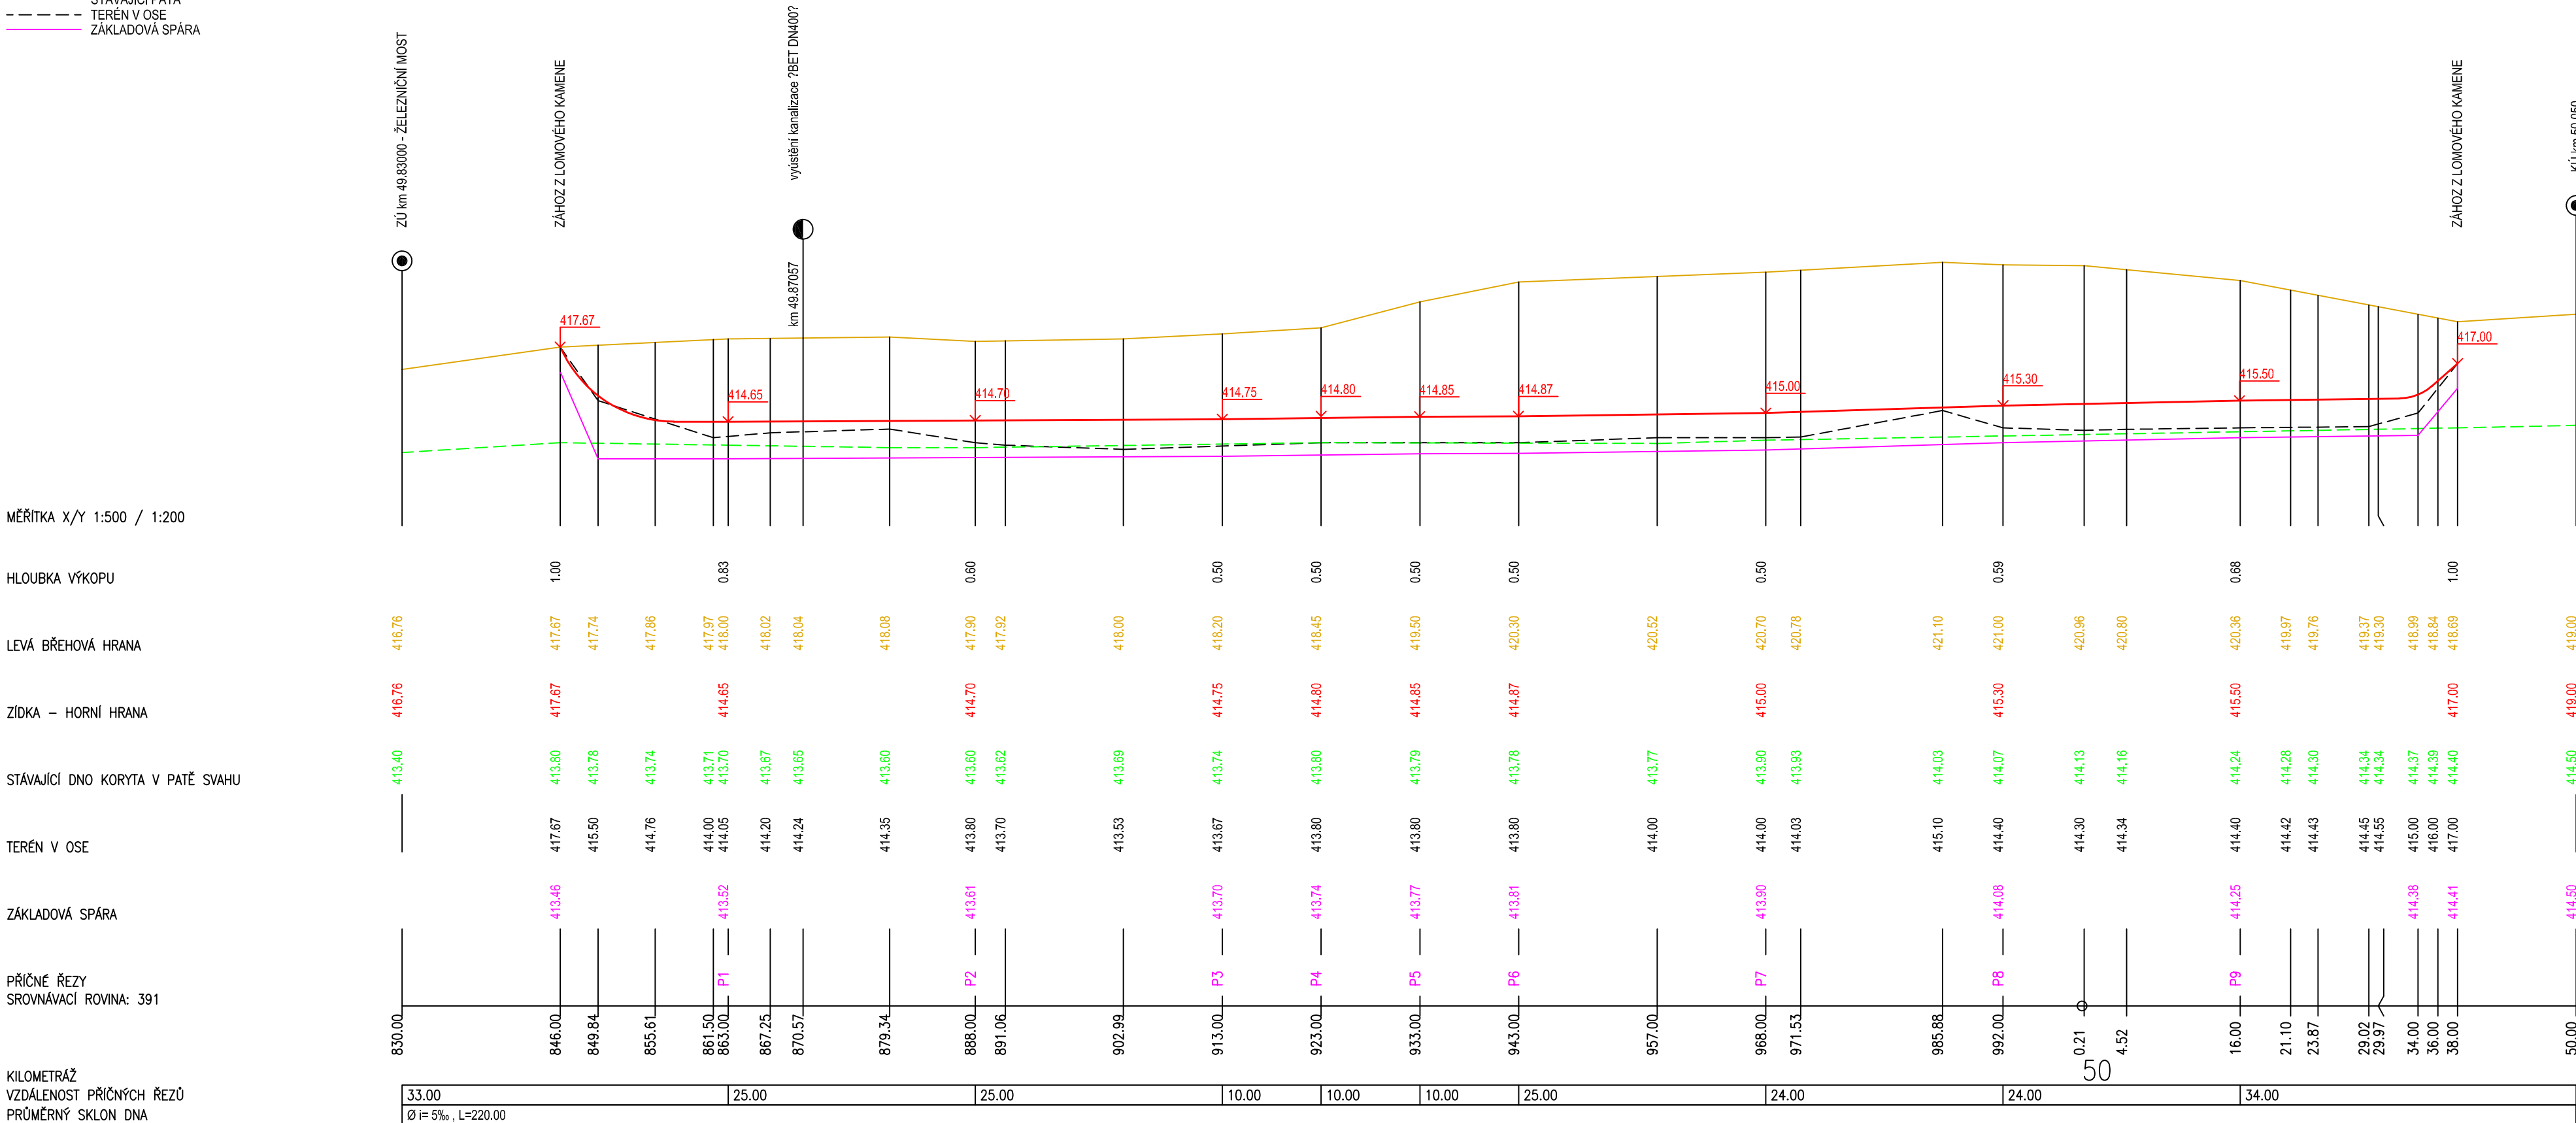

[2] č. akce 119170006 Úpa, Trutnov, oprava LB dlažeb vč. patky, ř. km 49,830 - 50,050

Zodpovědný projektant	Vypracoval	Technická kontrola	<div> MULTIAQUA s.r.o. VEVRKOVKA 1343 500 02 HRADEC KRÁLOVÉ IČO: 60113111 TEL: +420 498 500 359 DIČ: CZ60113111 WWW.MULTIAQUA.CZ</div>	
Ing. Pavel Romášek	Ing. Pavel Romášek	Ing. Lubor Dítě		
				
Kraj: Královéhradecký	Obec: Trutnov			
Investor: Povodí Labe, státní podnik, Víta Nejedlého 951, 500 03 Hradec Králové				
<div>Úpa, Trutnov, oprava LB</div> <div>dlažeb včetně patky, ř. km 49,830 – 50,050</div> <div>Podélný profil</div>			Stupeň	DSJ
			Datum	listopad 2017
			Zakázkové číslo	M17/033
			Formát	4 x A4
			Měřítko:	Číslo přílohy:
			1: 500/200	<div>[2] D.2</div>
Předložená dokumentace je duševním vlastnictvím firmy Multiaqua s.r.o., Hradec Králové				