

LEGENDA:

ST. SDĚLOVACÍ KABEL

GRAVITACE DN315 – 1. ETAPA


PŘÍVÁDĚCÍ ŘAD

GRAVITACE LT350 – OPRAVA POTRUBÍ


S - STARTOVACÍ JÁMA 2.0X8.0m

PRODLOUŽENÍ ZDÍ

ZÁBRADLÍ

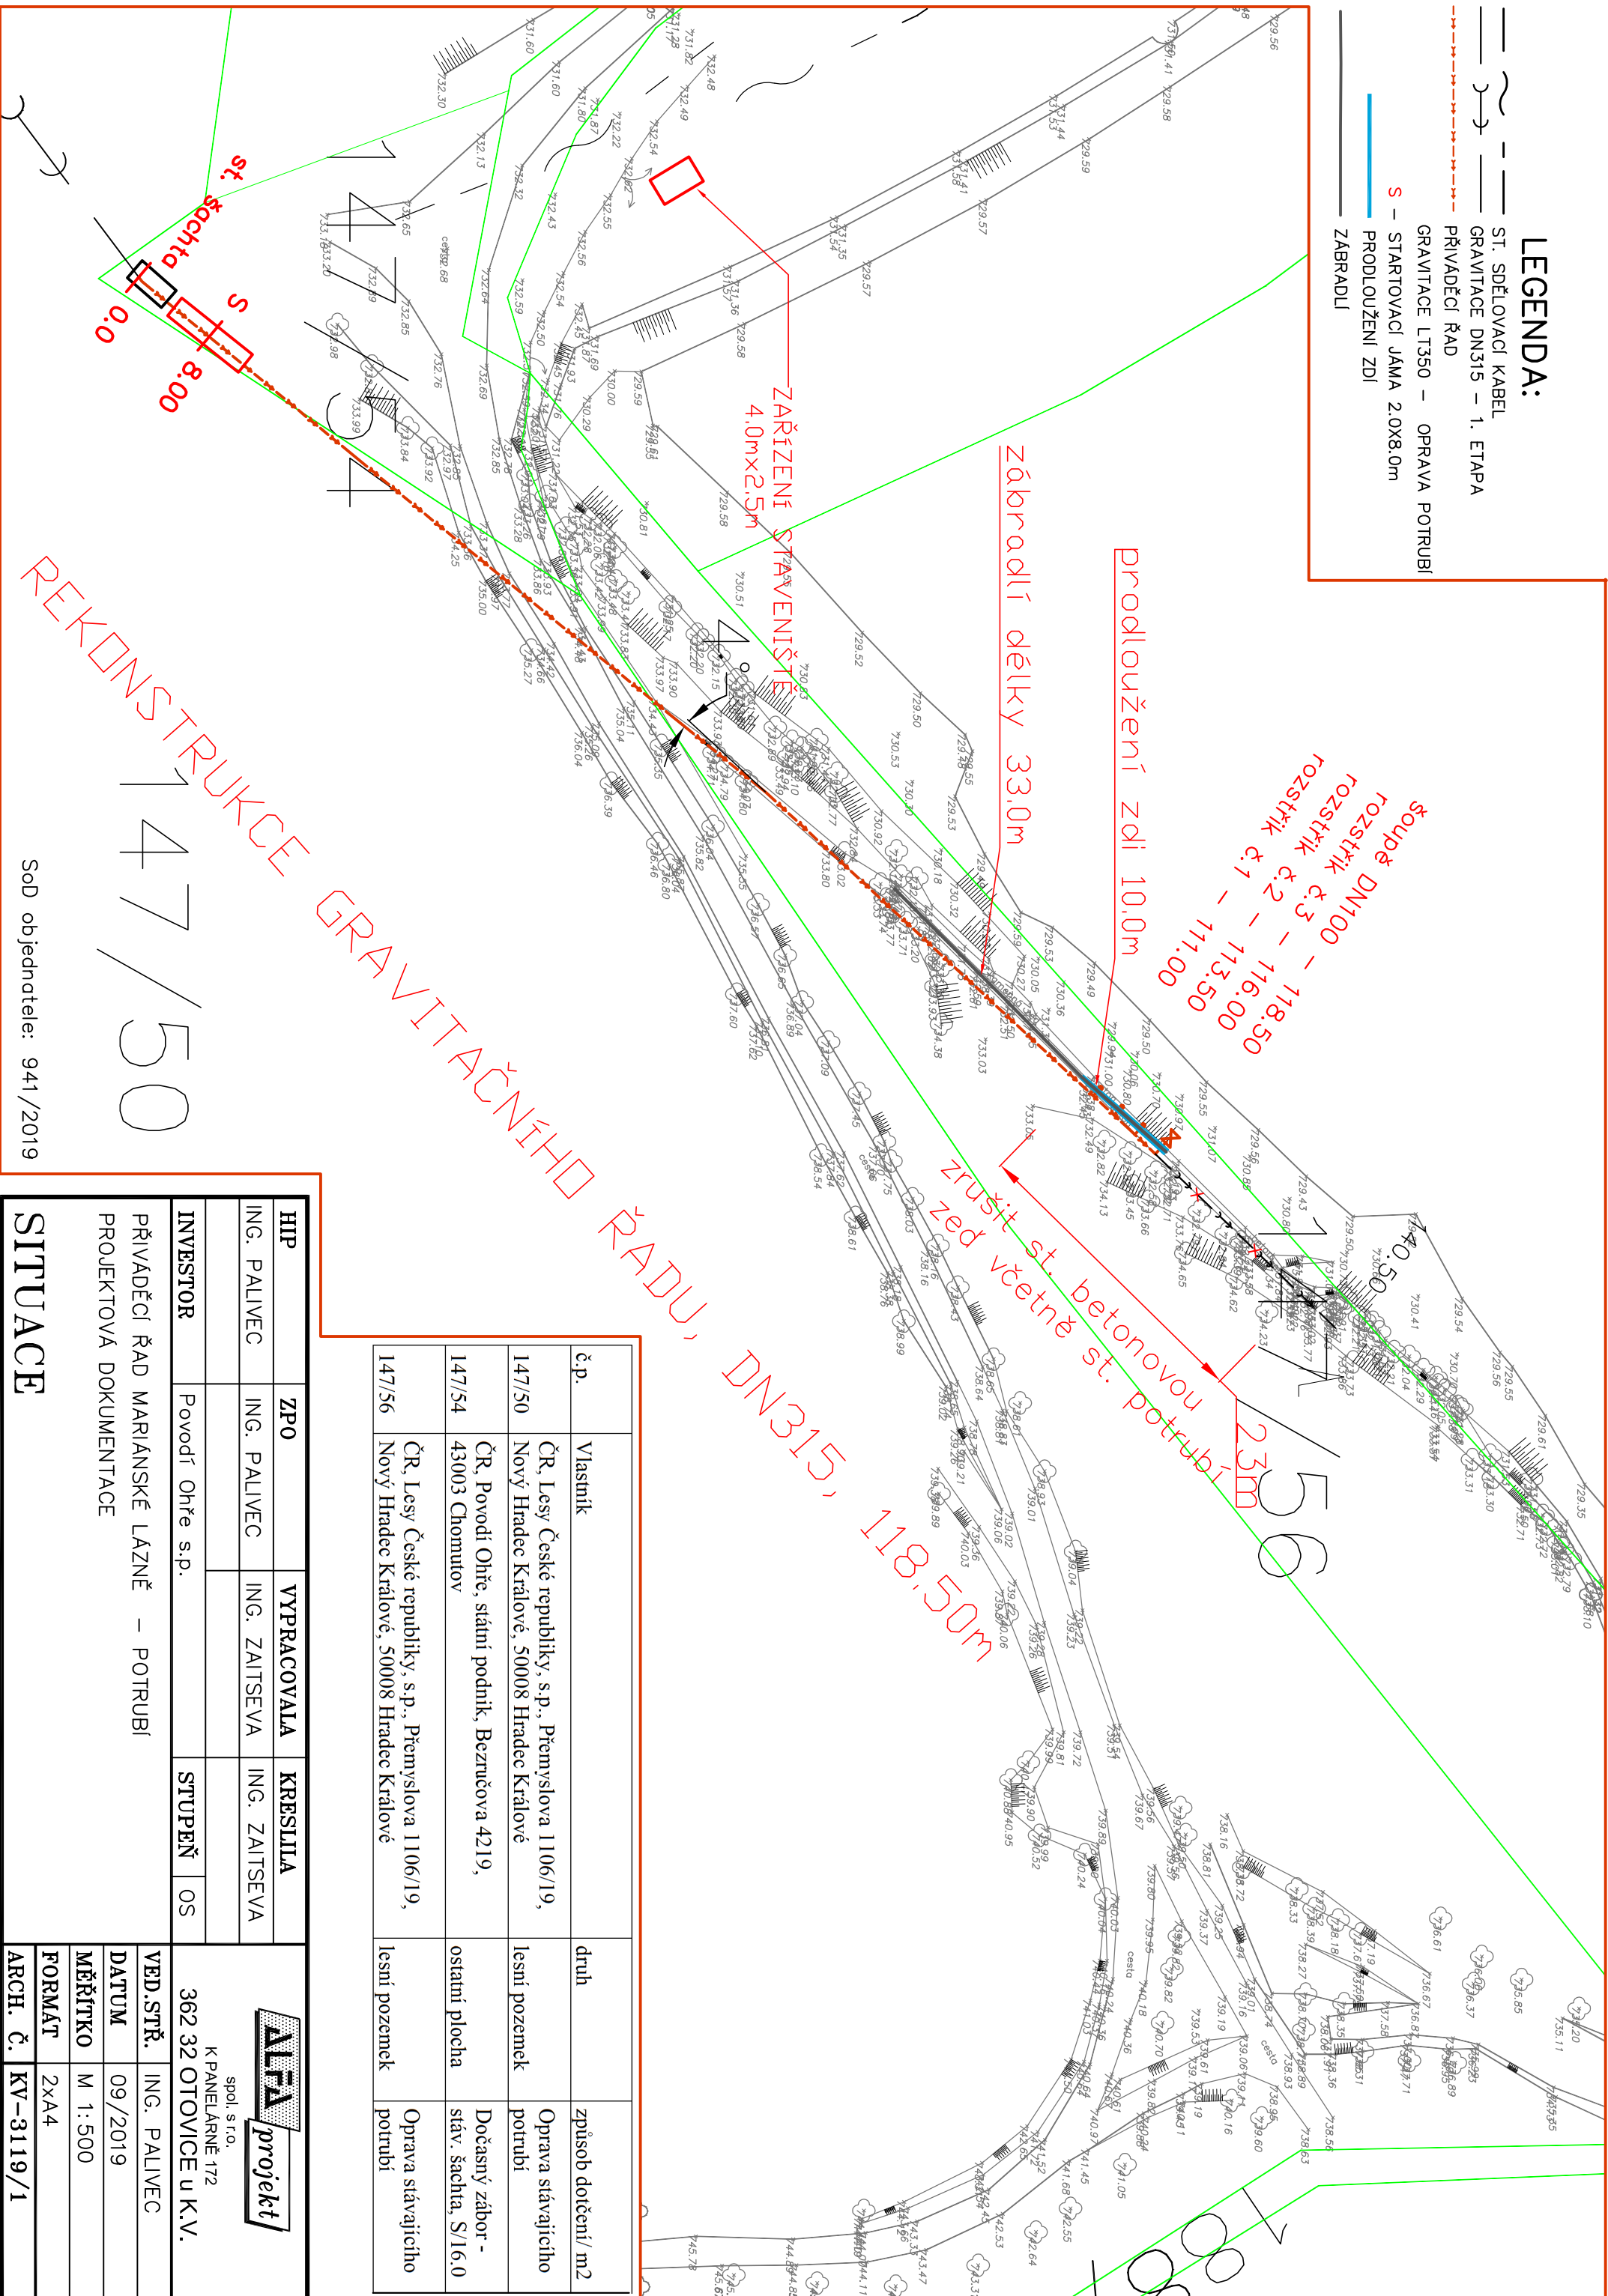

č.p.	Vlastník	druh	způsob dotčení/ m2
147/50	ČR, Lesy České republiky, s.p., Přemyslova 1106/19, Nový Hradec Králové, 50008 Hradec Králové	lesní pozemek	Oprava stávajícího potrubí
147/54	ČR, Povodí Ohře, státní podnik, Bezručova 4219, 43003 Chomutov	ostatní plocha	Dočasný zábor - stáv. šachta, S/16.0
147/56	ČR, Lesy České republiky, s.p., Přemyslova 1106/19, Nový Hradec Králové, 50008 Hradec Králové	lesní pozemek	Oprava stávajícího potrubí

HIP		ZPO	VYPRACOVALA	KRESILA
ING. PALIVEC	ING. PALIVEC	ING. ZAITSEVA	ING. ZAITSEVA	
INVESTOR	Povodí Ohře s.p.	STUPEŇ	OS	
PŘÍVÁDĚCÍ ŘAD MARIÁNSKÉ LÁZNĚ – POTRUBÍ PROJEKTOVÁ DOKUMENTACE				
SITUACE				
<div><p>spol. s r.o. K PANELARNĚ 172 362 32 OTOVICE u K.V.</p></div>				
VED.STŘ.	ING. PALIVEC			
DATUM	09/2019			
MĚŘÍTKO	M 1:500			
FORMÁT	2x A4			
ARCH. Č.	KV-3119/1			