



ST. SDELOVACÍ KABEL
GRAVITACE DN315 – 1. ETAPA
PŘÍVADĚCÍ ŘÁD
GRAVITACE LT350 – OPRAVA POTRUBÍ
S – STARTOVACÍ JÁMA 2.0X8.0m
PRODLOUŽENÍ ZDI
ZÁBRADLÍ

- GRAVITACE DN315 – 1. ETAPA
- PŘÍVADĚČÍ ŘÁD
- GRAVITACE LT350 – OPRAVA POTRUBÍ
- S – STARTOVACÍ JÁMA 2.0x8.0m
- PRODLOUŽENÍ ZDI
- ZÁBRADÍ

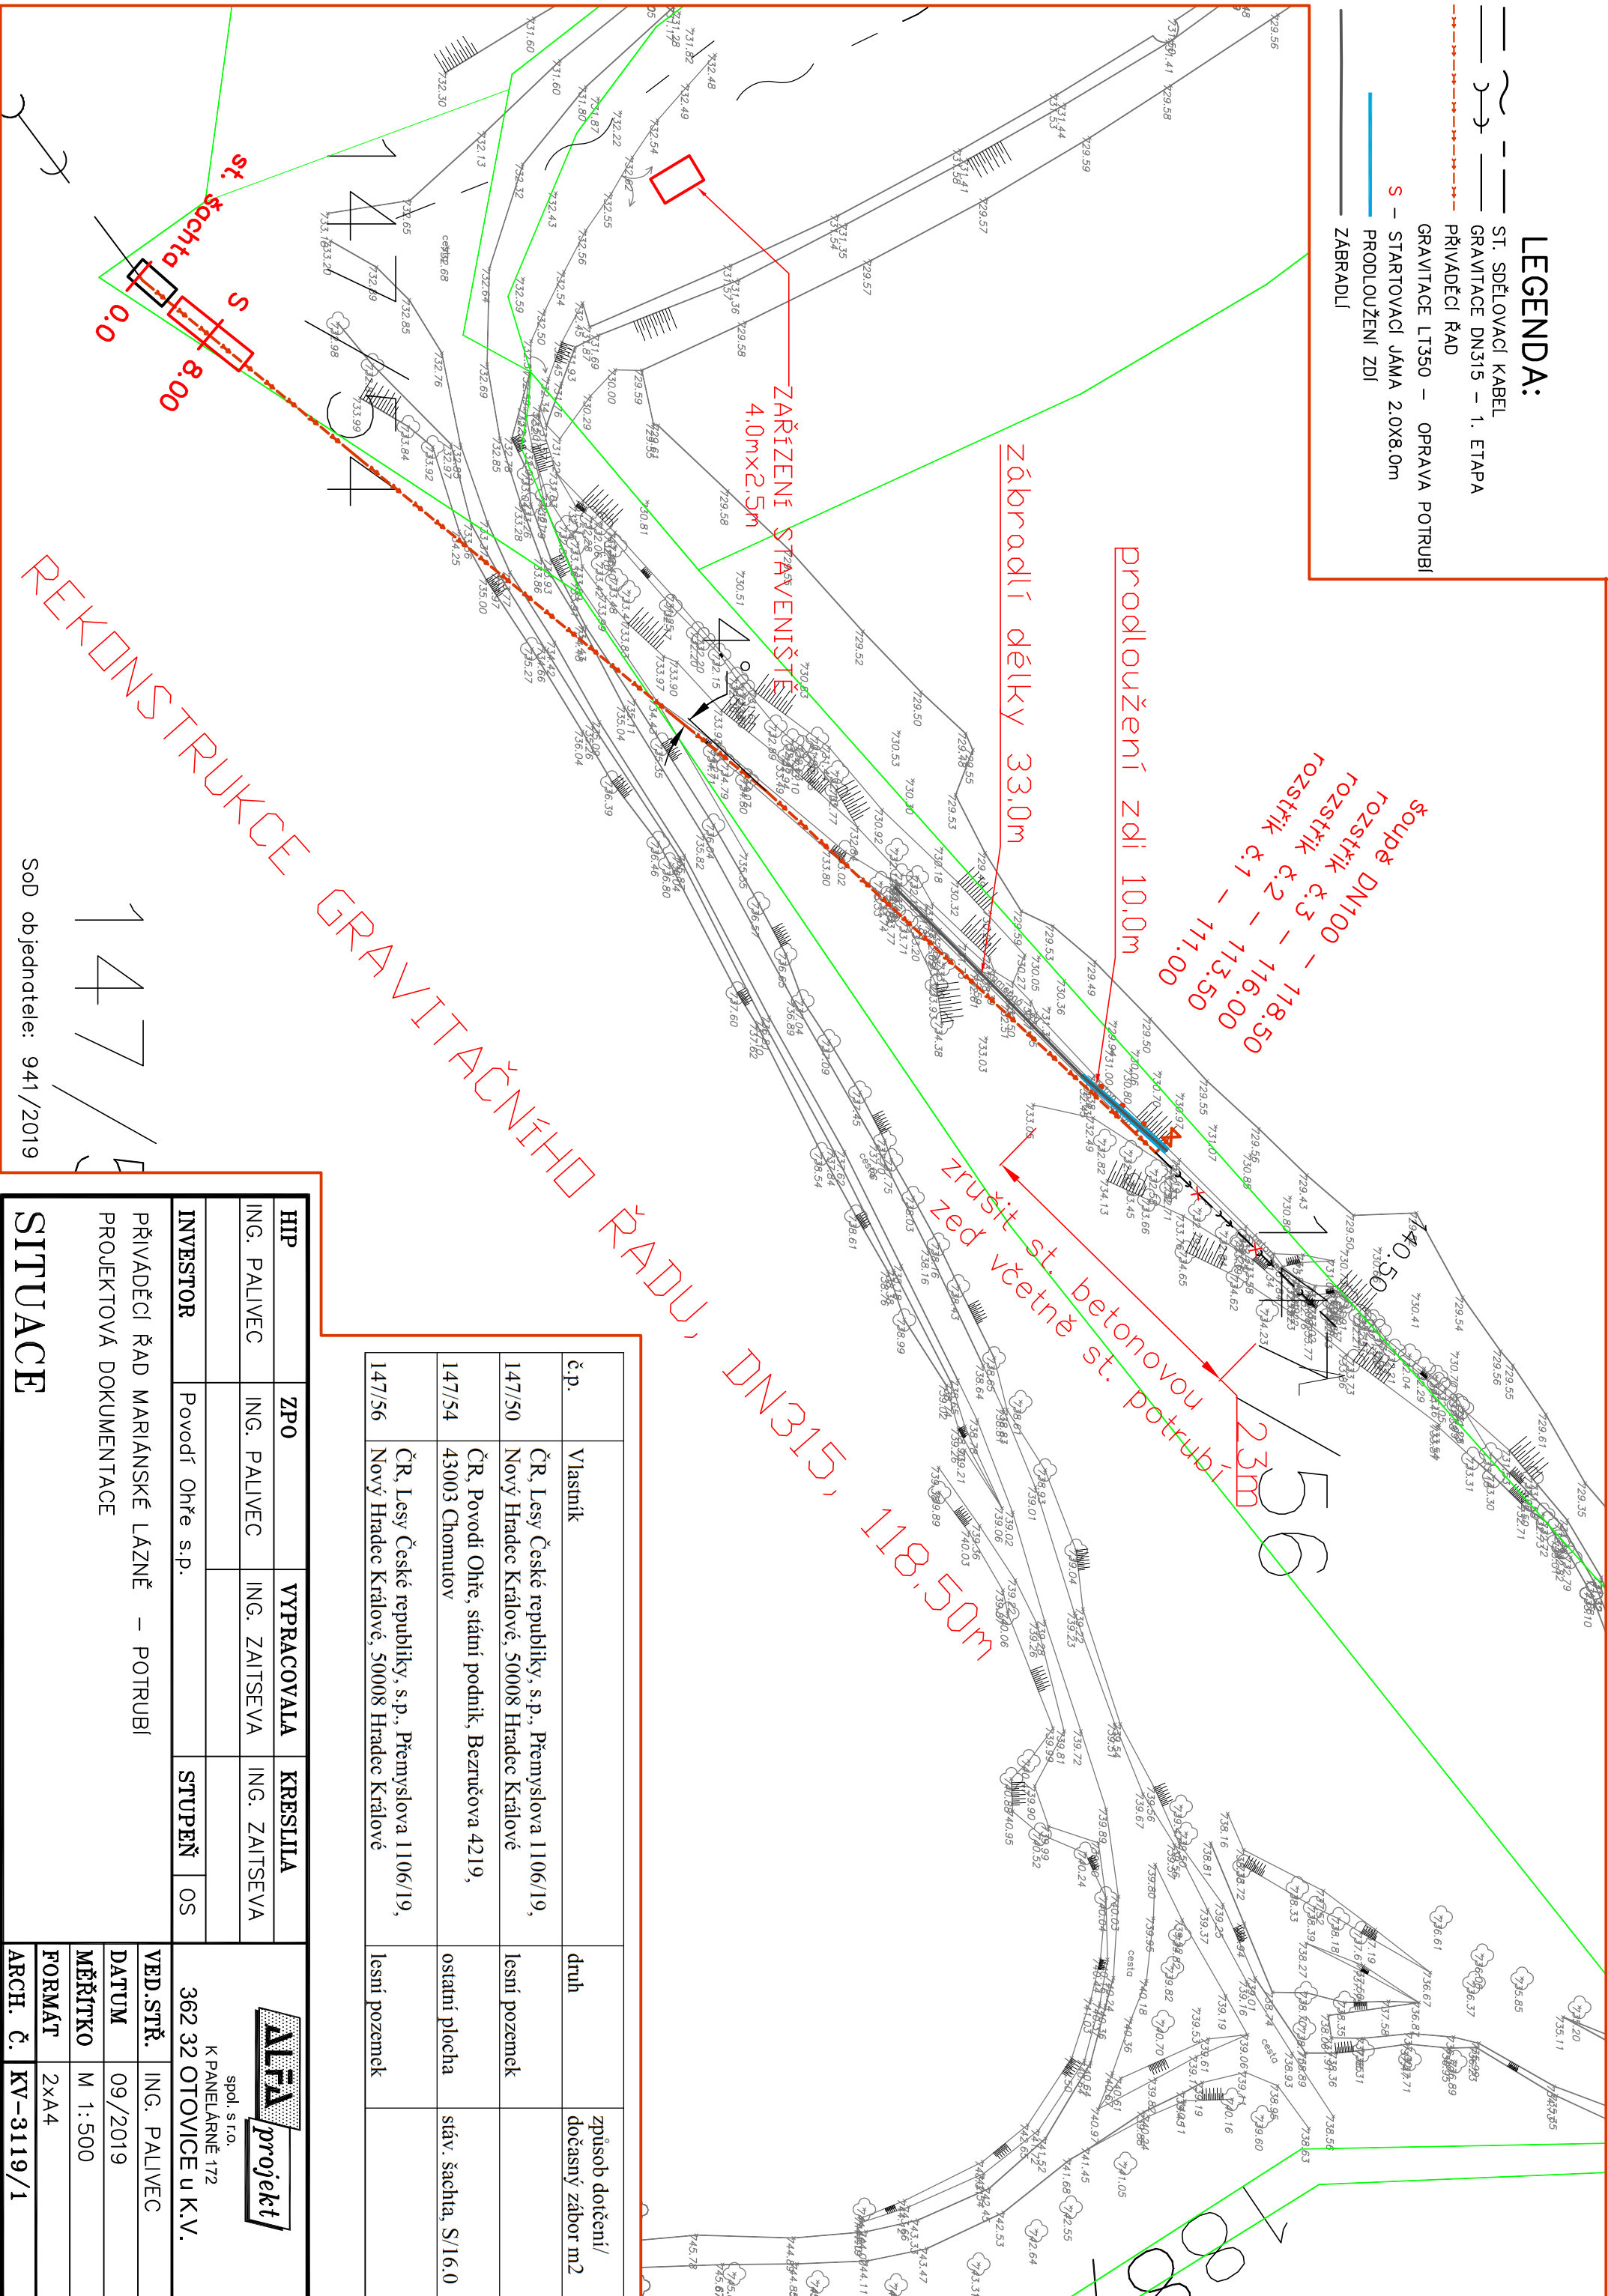

č.p.	Vlastník	druh	způsob dotčení/ dočasný zábor m2
147/50	ČR, Lesy České republiky, s.p., Přemyslova 1106/19, Nový Hradec Králové, 50008 Hradec Králové	lesní pozemek	
147/54	ČR, Povodí Ohře, státní podnik, Bezručova 4219, 43003 Chomutov	ostatní plocha	stáv. šachta, S/16,0
147/56	ČR, Lesy České republiky, s.p., Přemyslova 1106/19, Nový Hradec Králové, 50008 Hradec Králové	lesní pozemek	

HIP	ZPO	VYPRACOVALA	KRESILA
ING. PALIVEC	ING. PALIVEC	ING. ZAITSEVA	ING. ZAITSEVA
INVESTOR	Povodí Ohře s.p.	STUPEŇ	OS
PŘÍVADĚČÍ ŘAD MARIÁNSKÉ LÁZNĚ – POTRUBÍ PROJEKTOVÁ DOKUMENTACE			
SITUACE			



spol. s r.o.
 K PANELÁRNĚ 172
 362 32 OTOVICE u K.V.

VED. STR.	ING. PALIVEC
DATUM	09/2019
MĚŘÍTKO	M 1:500
FORMÁT	2x A4
ARCH. Č.	KV-3119/1