



KRAJ
KATASTRÁLNÍ ÚZEMÍ
DRUH POZEMKŮ

KRAJ
KATASTRÁLNÍ ÚZEMÍ
DRUH POZEMKŮ

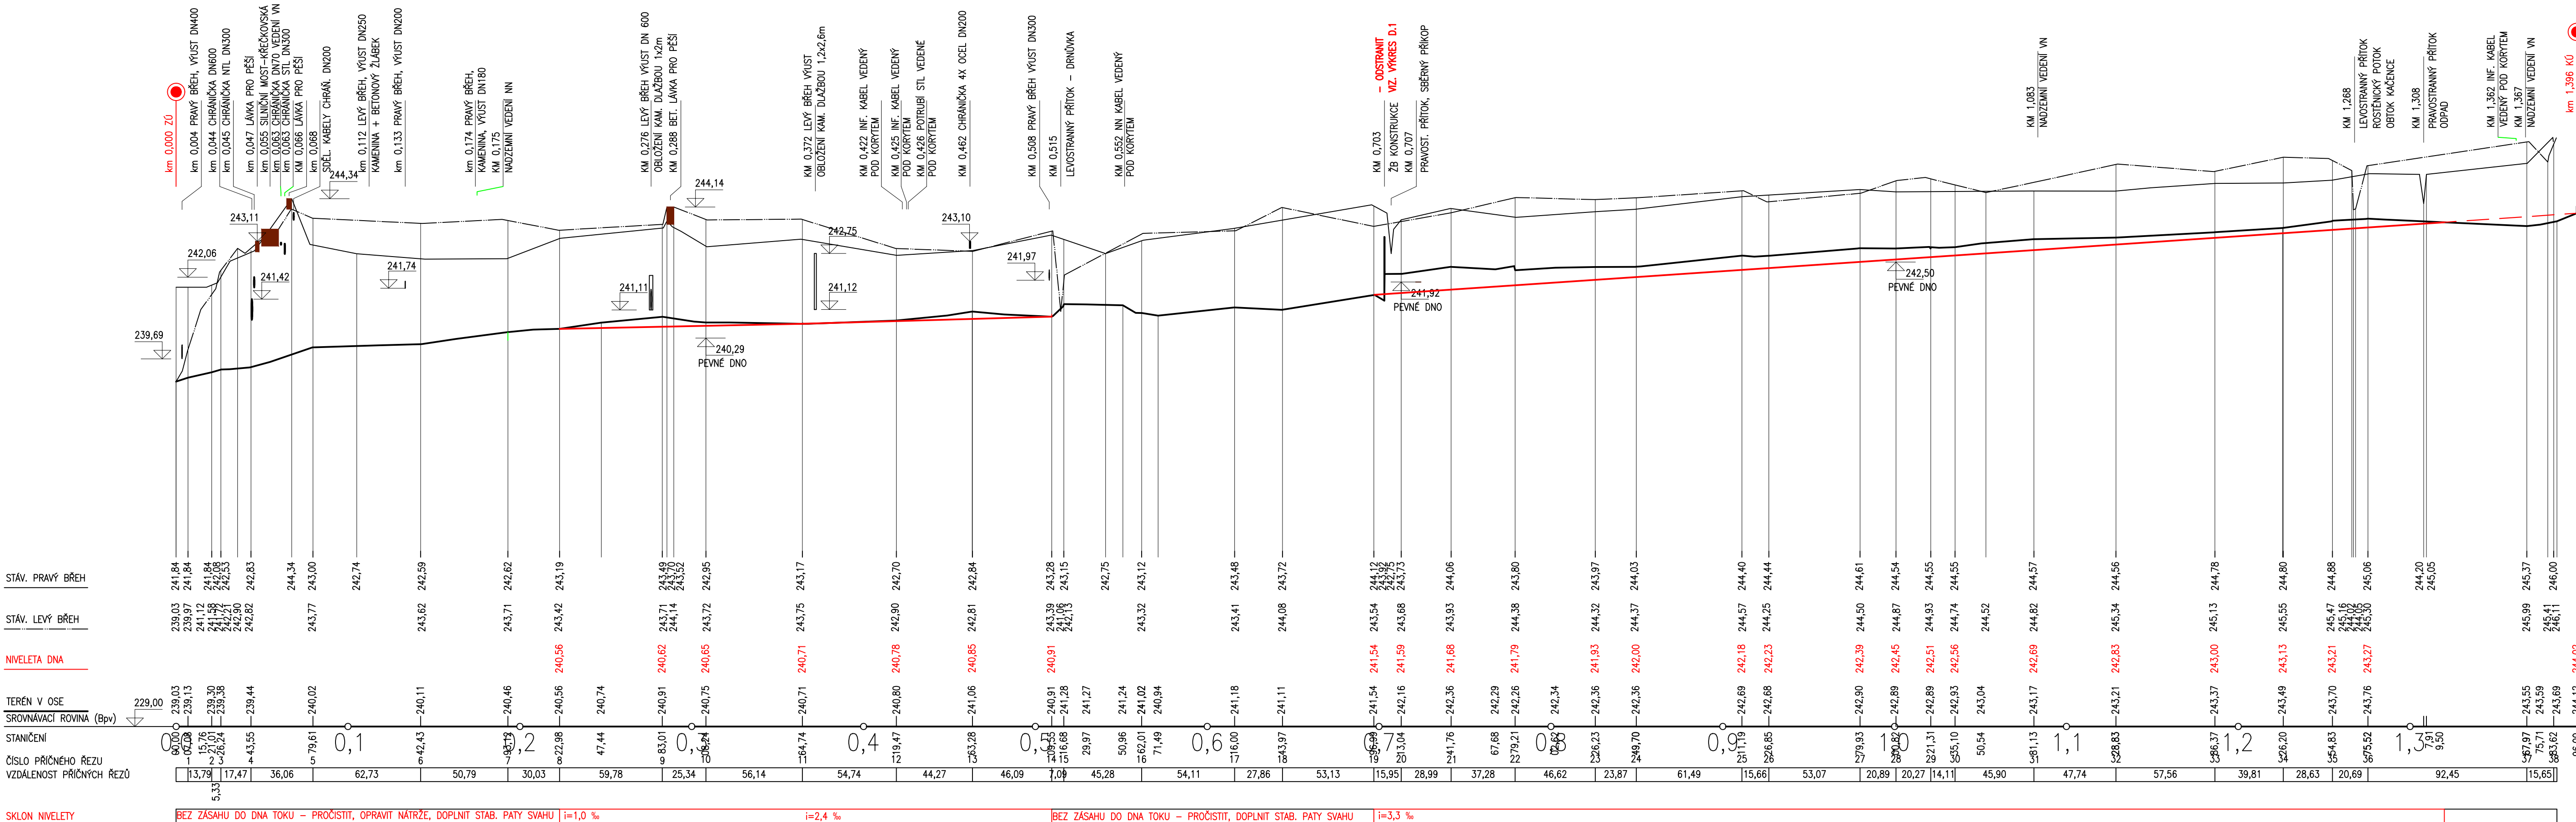

WÝŠKOVÝ SYSTÉM: B. p. v.

VYPRACOVÁL ING. K. ADAM		VEDOUČÍ OKOLU ING. K. ADAM		ZODP. PROJEKTANT ING. S. ŽATECKÝ		VEDOUČÍ ÚTVARU ING. J. HOĐÁK		 VODNÍ DÍLA - TBD Pracoviště Brno : Studená 2, 638 00 Brno Tel.: +420 721 222 313 www.vdtbd.cz	
INVESTOR POVODÍ MORAVY, s. p., DŘEVARSKÁ 932/11, 602 00 BRNO									
MÍSTO STAVBY ROSTĚNICKÝ POTOK, k.ú. VÝŠKOV, VÝŠKOV									
AKCE ROSTĚNICKÝ POTOK, VÝŠKOV, KM 0,000-1,400, OPRAVA NÁTRŽÍ A OPEVNĚNÍ, ODSTRANĚNÍ NÁNOSŮ.		PROJEKT Č. 2708		ARCHIVNÍ Č. 2819/403					
		DATUM 5/2018		STUPEŇ DSP+DPS					
		FORMAT 5*A4							
OBSAH PODÉLNÝ PROFIL km 0,000 - 1,396		MĚŘÍTKO 1:2000/100		ČÍSLO PŘÍLOHY D.2					