



PŘÍČNÉ ŘEZY
M 1:100

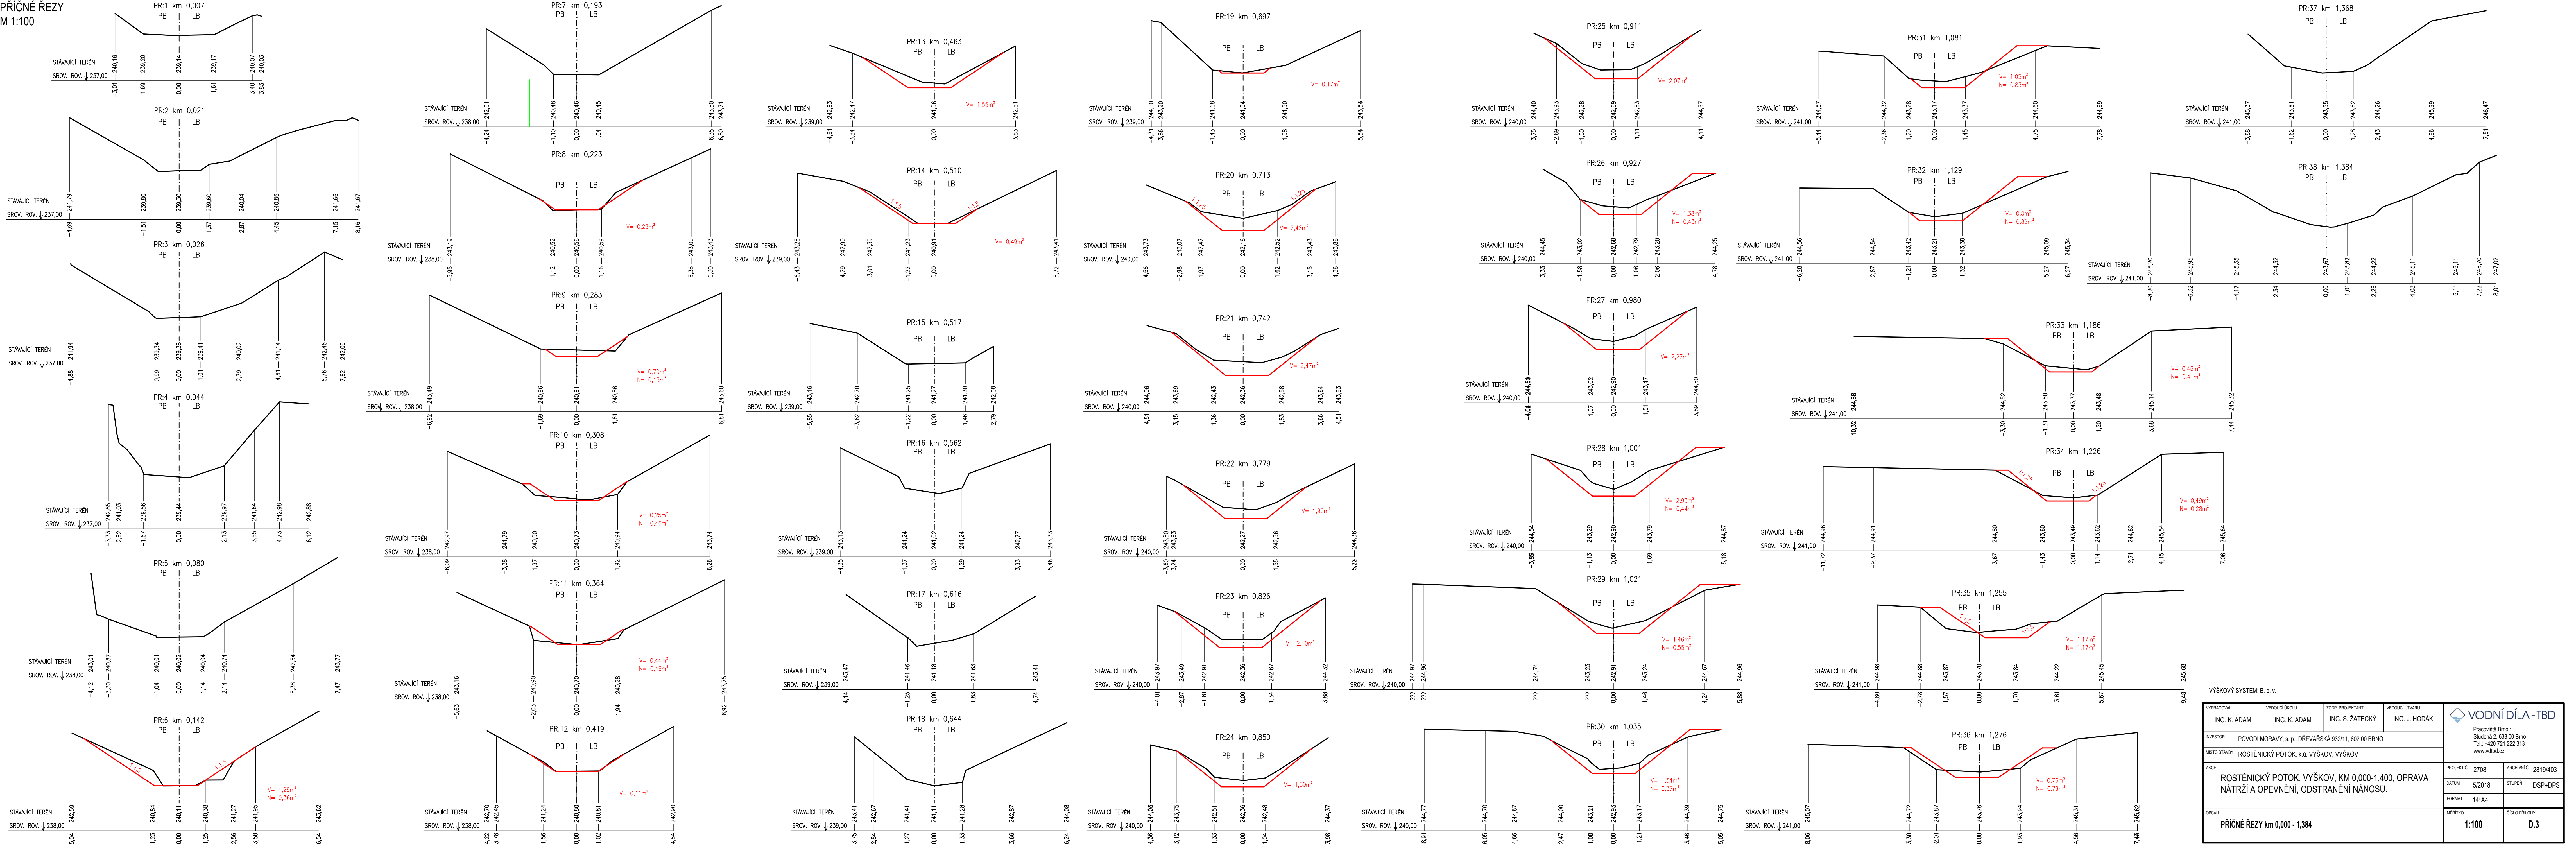

VÝŠKOVÝ SYSTÉM: B. p. v.					
PRACOVNÍ ING. K. ADAM	VEDOUcí KROU ING. K. ADAM	ZOD. PROJEKTANT ING. S. ZÁTECKÝ	VEDOUcí ÚTVARU ING. J. HODÁK	 VODNÍ DÍLA - TBD Pracoviště Brno : Studentů 2, 538 00 Brno Tel: +420 721 222 313 www.votbd.cz	
INVESTOR POVOdí MORAVY, s. p., DŘEVAŘSKÁ 932/11, 602 00 BRNO					
MÍSTO STAVBY ROSTENICKÝ POTOK, k.ú. VÝŠKOV, VÝŠKOV					
AKCE ROSTENICKÝ POTOK, VÝŠKOV, KM 0,000-1,400, OPRAVA NÁTRŽÍ A OPEVNĚNÍ, ODSTRANĚNÍ NANOSŮ.					
PROJEKT Č.			2708	ARCHIVNÍ Č.	2819/403
DATUM			5/2018	STUPĚŇ	DSP+DPS
FORMÁT			14"A4		
MĚŘITVO			ČÍSLO PŘÍLOHY		
PŘÍČNÉ ŘEZY km 0,000 - 1,384			1:100 D.3		