



INPREMA		INPREMA s.r.o., Vičnovská 374, Uherský Brod CERTIFIKÁT TUV CZ: ČSN EN ISO 9001 : 2016 Oprávnění ITI: ev.č.: 8848/9/99 EZ-M, O-E2/A, ev.č.: 10129/9/19/R-EZ-E2A	Datum 03/2020
Název zakázky:	VD LUHAČOVICE – OPRAVA ELEKTROINSTALACE VĚŽE		Stupeň:
Část:	STAVEBNÍ A TECHNOLOGICKÁ ELEKTROINSTALACE		PD pro real. stavby
Investor:	Povodí Moravy, s.p.		Číslo zakázky:
	Dřevařská 932/11, 602 00 Brno		200302–1
Místo stavby:	VD Luhačovice, vodní tok Luhačovický potok		Archivní číslo:
Vypracoval	Schválil	Kontroloval	200302–1/C5
Ing. Matěj Mojžíšek	Ing. Pavel Radkovský	Ing. Jaroslav Jahoda	Formát: A3, A4/11A4
			Měřítko: –
Název výkresu:			Pořadové č. výkresu
C5. MOBILNÍ POHON TABULOVÝCH UZÁVĚRŮ			08

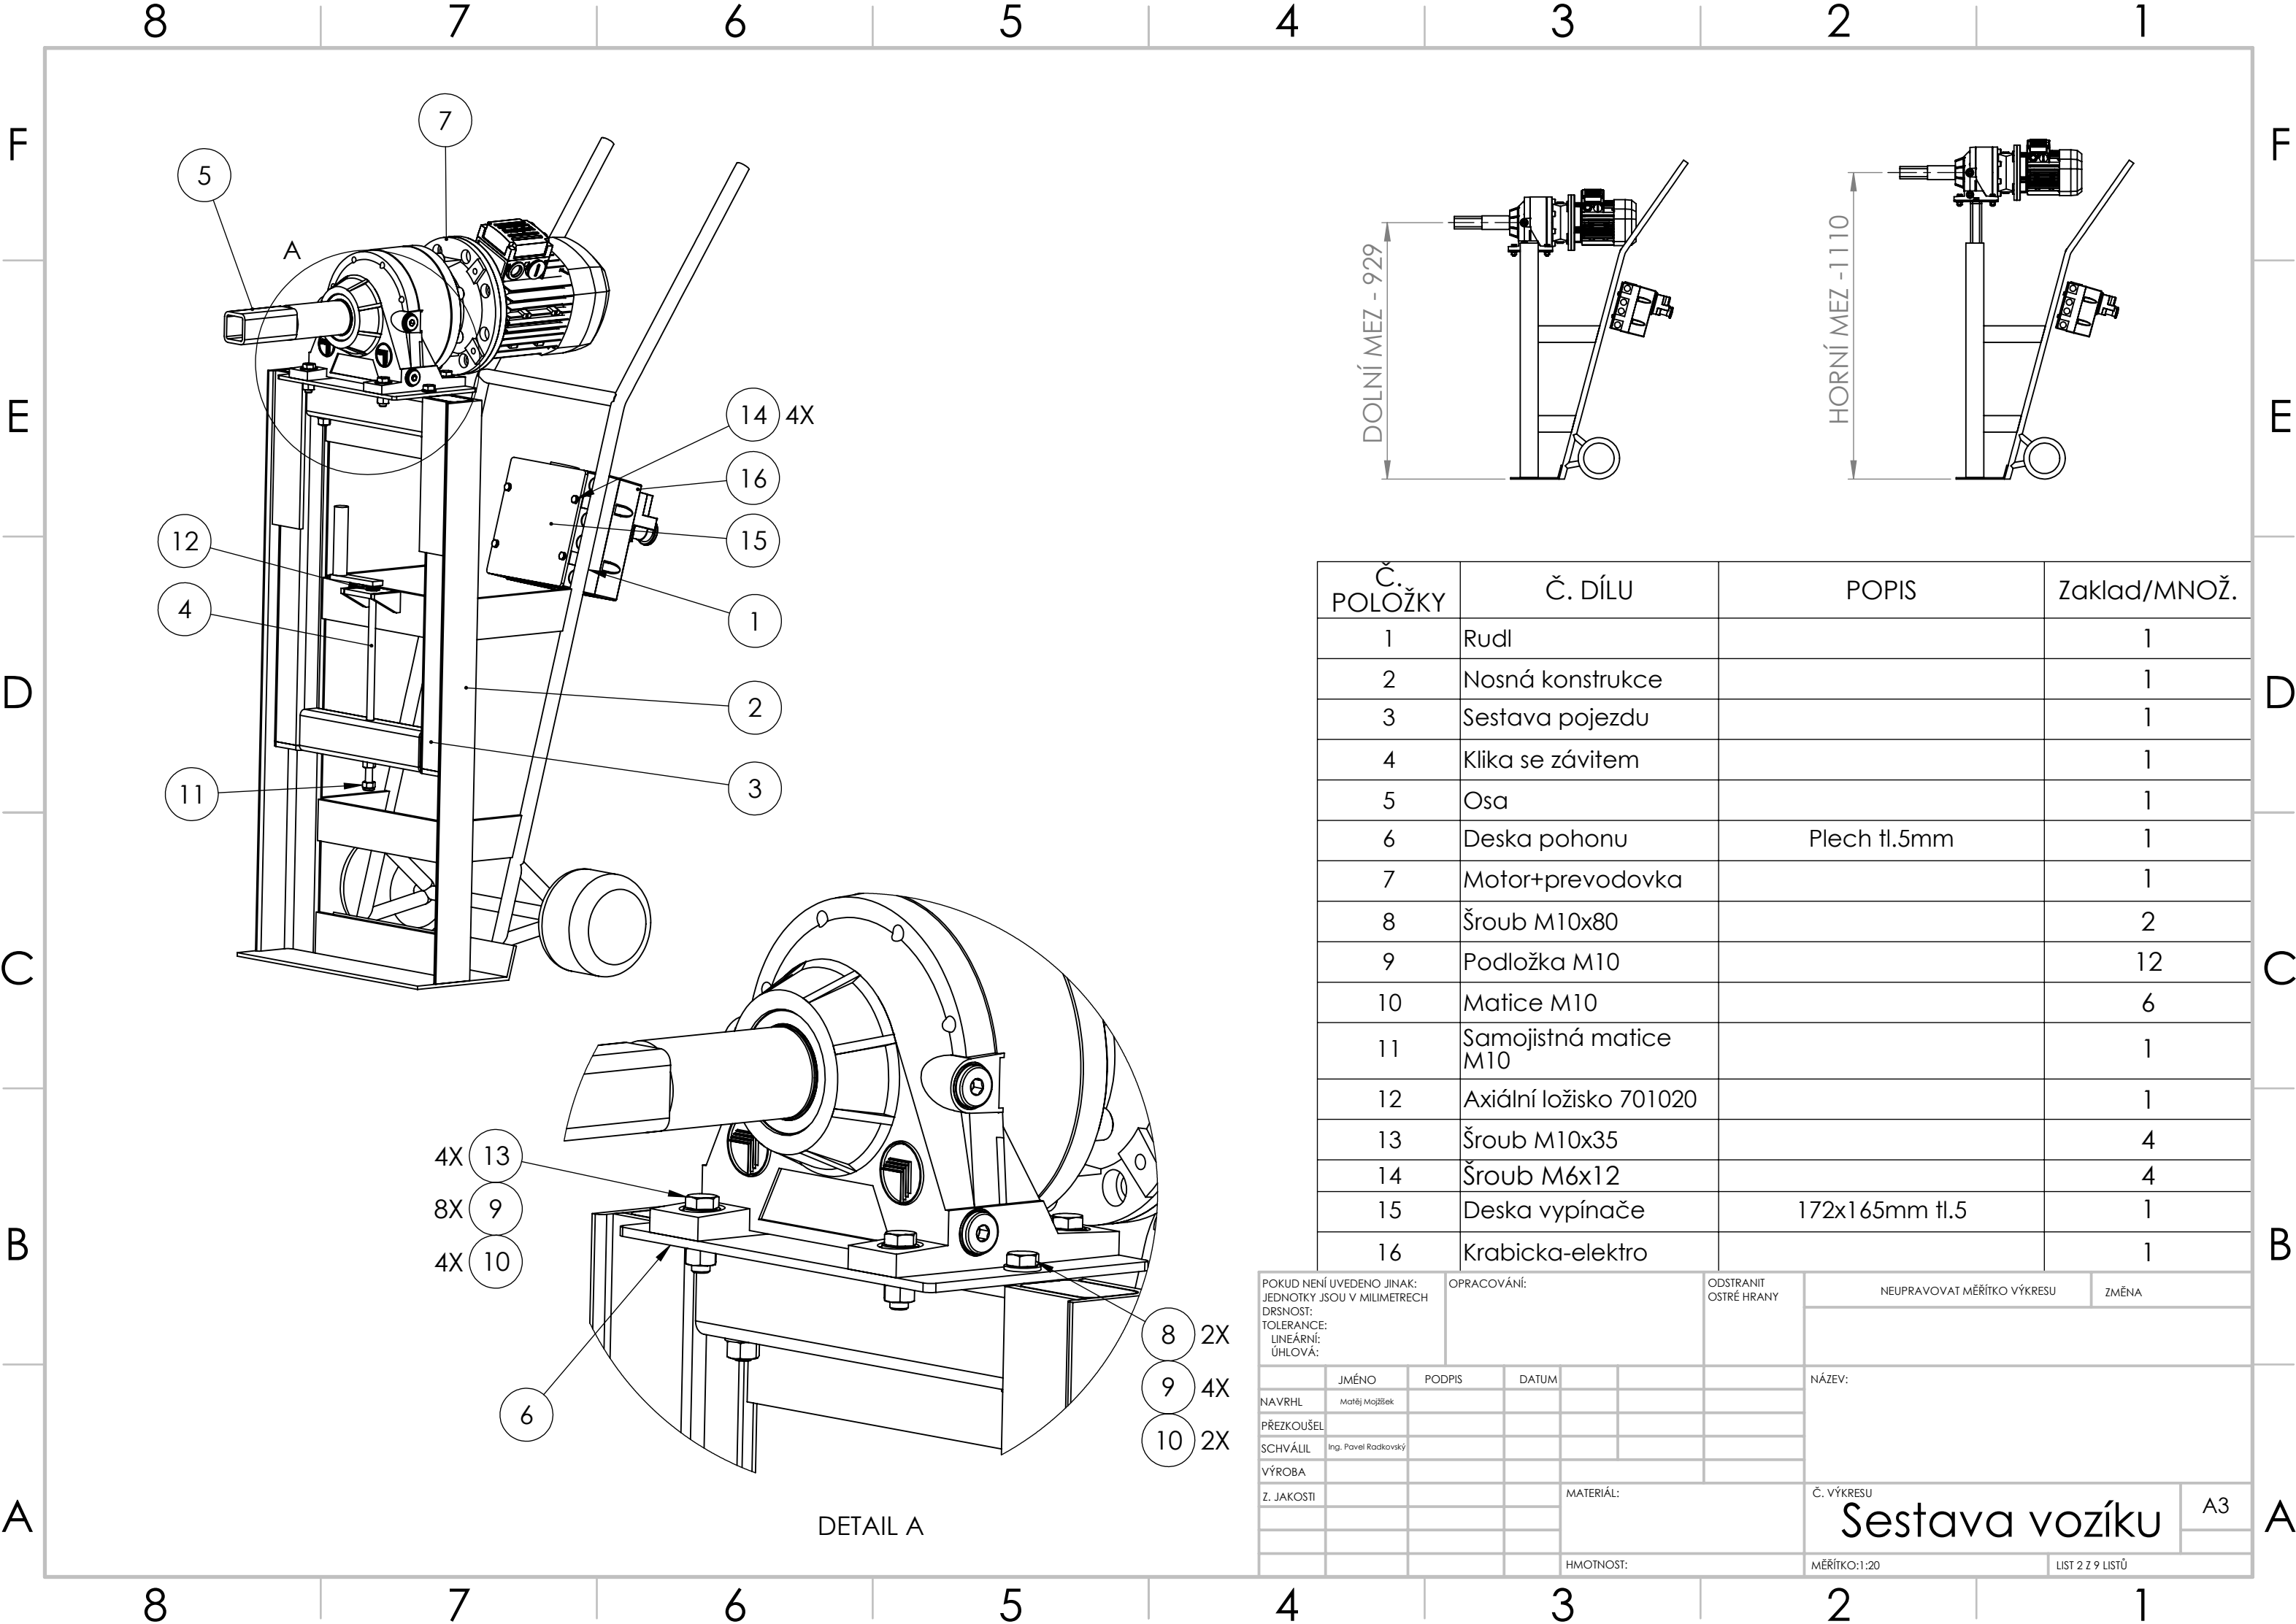


Č. POLOŽKY	Č. DÍLU	POPIS	Zaklad/MNOŽ.
1	Rudl		1
2	Nosná konstrukce		1
3	Sestava pojezdu		1
4	Klika se závitem		1
5	Osa		1
6	Deska pohonu	Plech tl.5mm	1
7	Motor+prevodovka		1
8	Šroub M10x80		2
9	Podložka M10		12
10	Matice M10		6
11	Samojistná matice M10		1
12	Axiální ložisko 701020		1
13	Šroub M10x35		4
14	Šroub M6x12		4
15	Deska vypínače	172x165mm tl.5	1
16	Krabicka-elektro		1

POKUD NENÍ UVEDENO JINAK: JEDNOTKY JSOU V MILIMETRECH DRSNOST: TOLERANCE: LINEÁRNÍ: ÚHLOVÁ:				OPRACOVÁNÍ:		ODSTRANIT OSTRÉ HRANY	NEUPRAVOVAT MĚŘÍTKO VÝKRESU		ZMĚNA
NAVRHL	JMÉNO	PODPIS	DATUM				NÁZEV:		
PŘEZKOUSEL	Matěj Mojžíšek								
SCHVÁLIL	Ing. Pavel Radkovský								
VÝROBA									
Z. JAKOSTI									
						MATERIÁL:	Č. VÝKRESU		A3
							Sestava vozíku		
						HMOTNOST:	MĚŘÍTKO:1:20		LIST 2 Z 9 LISTŮ

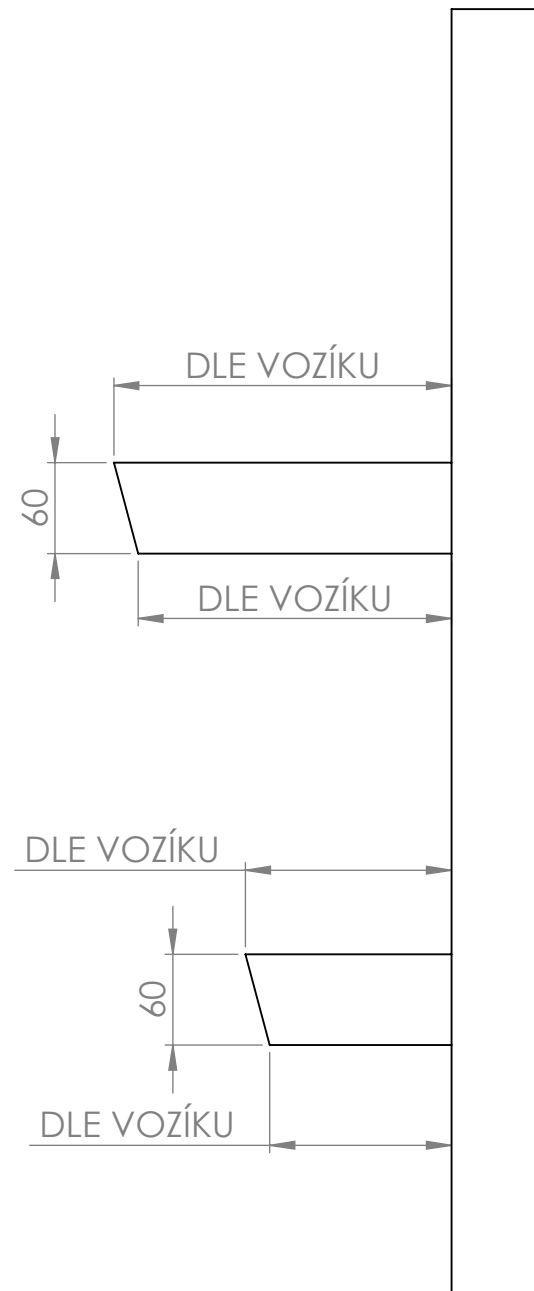

POKUD NEJÍ UVEDENO JINAK: JEDNOTKY JSOU V MILIMETRECH DRSNOST: TOLERANCE: LINEÁRNÍ: ÚHLOVÁ:		OPRACOVÁNÍ:		ODSTRANIT OSTŘÉ HRANY		NEUPRAVOVAT MĚŘÍTKO VÝKRESU		ZMĚNA	
		JMÉNO		PODPIS		DATUM			
NAVRHL		Matěj Maříšek							
PŘEZKOUSEL									
SCHVÁLIL		Ing. Pavel Radkovský							
VÝROBA									
Z. JAKOSTI						MATERIÁL:		Č. VÝKRESU	
								Nosná konstrukce	
								A3	
						HMOTNOST:		MĚŘÍTKO:1:5	
								LIST 3 Z 9 LISTŮ	

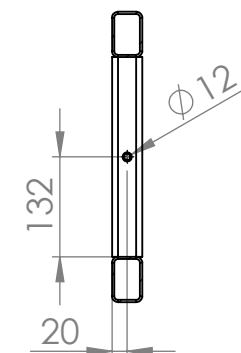

POKUD NENÍ UVEDENO JINAK: JEDNOTKY JSOU V MILIMETRECH DRSNOST: TOLERANCE: LINEÁRNÍ: ÚHLOVÁ:				OPRACOVÁNÍ:				ODSTRANIT OSTŘÉ HRANY				NEUPRAVOVAT MĚŘÍTKO VÝKRESU				ZMĚNA											
		JMÉNO		PODPIS		DATUM								NÁZEV:													
NAVRHL		Matěj Mojžíšek																									
PŘEZKOUŠEL																											
SCHVÁLIL		Ing. Pavel Radkovský																									
VÝROBA																											
Z. JAKOSTI								MATERIÁL:						Č. VÝKRESU						A4							
														Sestava pojezdu													
								HMOTNOST:						MĚŘÍTKO:1:10						LIST 4 Z 9 LISTŮ							

D

C

B




A

D

C

B

A

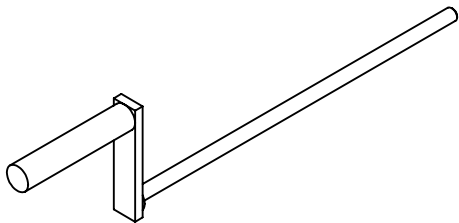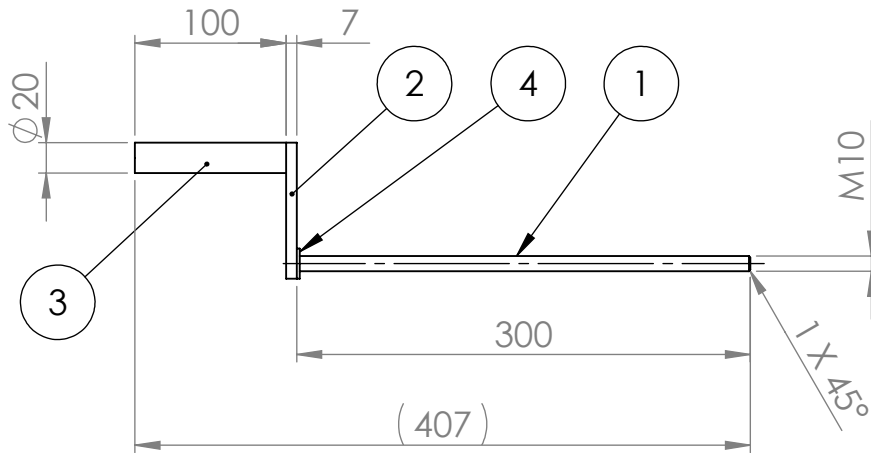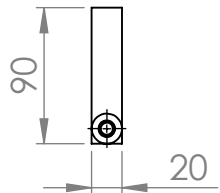

Č. POLOŽKY	Č. DÍLU	POPIS	Množství
1	Závitovka 1	Závitová tyč M10x300mm	1
2	Pásovina 8	90x20mm tl.7	1
3	Klika	Tyč D20x100mm	1
4	Podložka M10		1

POKUD NENÍ UVEDENO JINAK: JEDNOTKY JSOU V MILIMETRECH DRSNOST: TOLERANCE: LINEÁRNÍ: ÚHLOVÁ:			OPRACOVÁNÍ:			ODSTRANIT OSTŘÉ HRANY			NEUPRAVOVAT MĚŘÍTKO VÝKRESU		ZMĚNA	
	JMÉNO	PODPIS	DATUM				NÁZEV:					
NAVRHL	Matěj Mojžšek											
PŘEZKOUŠEL												
SCHVÁLIL	Ing. Pavel Radkovský											
VÝROBA												
Z. JAKOSTI				MATERIÁL:			Č. VÝKRESU				A4	
							Klika se závitem					
				HMOTNOST:			MĚŘÍTKO:1:5				LIST 5 Z 9 LISTŮ	

A4

D

C

B




A

D





C

B

A

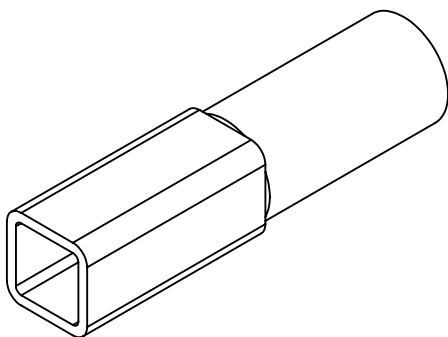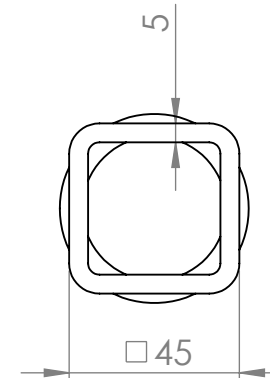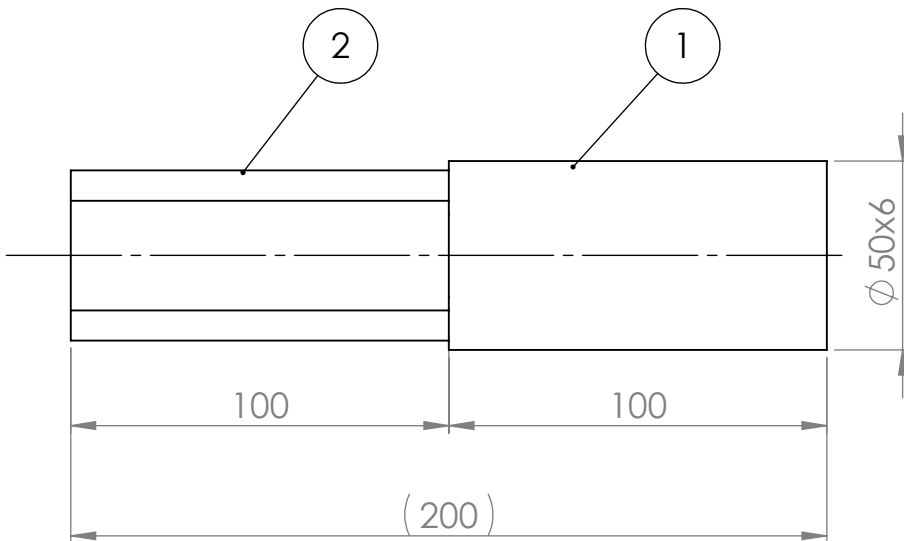

Č. POLOŽKY		Č. DÍLU				POPIS		Množství			
1		Trubka 1				Tubka D52x6 L=100mm		1			
2		Jekl 4				Jekl 45x45x5 L=100		1			
POKUD NENÍ UVEDENO JINAK: JEDNOTKY JSOU V MILIMETRECH DRSNOST: TOLERANCE: LINEÁRNÍ: ÚHLOVÁ:		OPRACOVÁNÍ:				ODSTRANIT OSTŘÉ HRANY		NEUPRAVOVAT MĚŘÍTKO VÝKRESU		ZMĚNA	
	JMÉNO	PODPIS	DATUM			NÁZEV:					
NAVRHL	Matěj Mojžek										
PŘEZKOUŠEL											
SCHVÁLIL	Ing. Pavel Radkovský										
VÝROBA						Č. VÝKRESU <div>Osa</div>					
Z. JAKOSTI											
						MĚŘÍTKO:1:2		LIST 6 Z 9 LISTŮ			

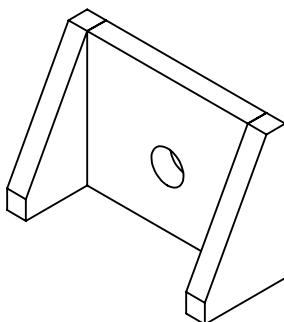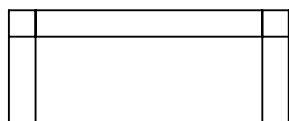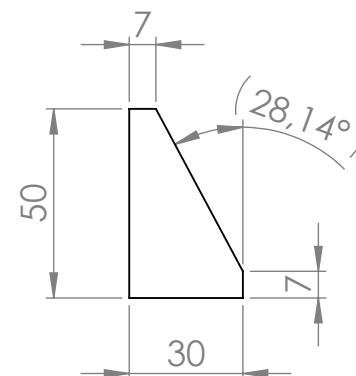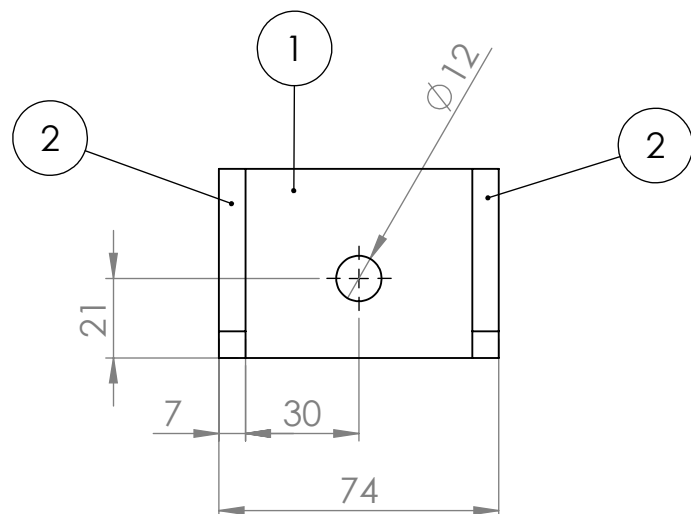

Č. POLOŽKY	Č. DÍLU	POPIS	Množství
1	Pásovina 6	60x50mm tl.7mm	1
2	Pásovina 7	50x30mm tl.7mm	2



POKUD NENÍ UVEDENO JINAK: JEDNOTKY JSOU V MILIMETRECH DRSNOST: TOLERANCE: LINEÁRNÍ: ÚHLOVÁ:		OPRACOVÁNÍ:		ODSTRANIT OSTŘE HRANY		NEUPRAVOVAT MĚŘÍTKO VÝKRESU		ZMĚNA	
	JMÉNO	PODPIS	DATUM			NÁZEV:			
NAVRHL	Matěj Mojžšek								
PŘEZKOUŠEL									
SCHVÁLIL	Ing. Pavel Radkovský								
VÝROBA									
Z. JAKOSTI				MATERIÁL:		Č. VÝKRESU			A4
						Konzolka			
				HMOTNOST:		MĚŘÍTKO:1:2			LIST 7 Z 9 LISTŮ

Konzolka

A4

MĚŘÍTKO:1:2

LIST 7 Z 9 LISTU

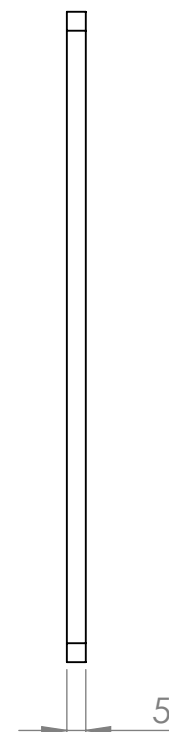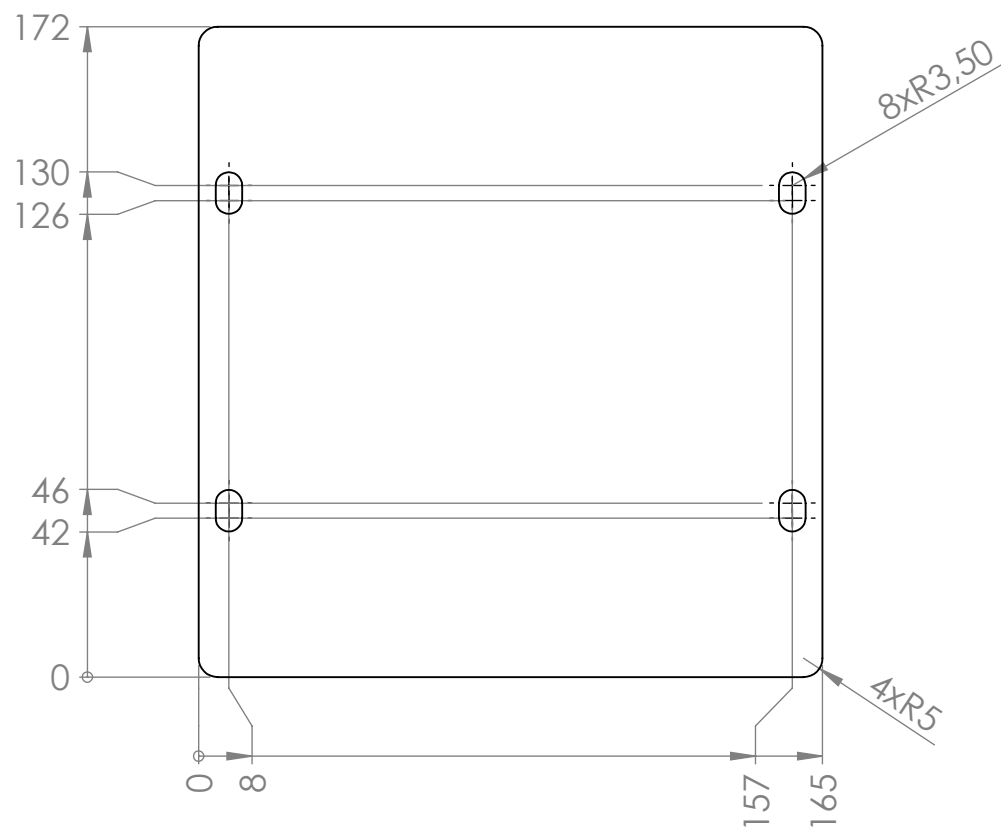

Č. POLOŽKY		Č. DÍLU		POPIS		Množství			
1		Deska vypínače		172x165mm tl.5		1			
POKUD NENÍ UVEDENO JINAK: JEDNOTKY JSOU V MILIMETRECH DRSNOST: TOLERANCE: LINEÁRNÍ: ÚHLOVÁ:		OPRACOVÁNÍ:		ODSTRANIT OSTŘÉ HRANY		NEUPRAVOVAT MĚŘÍTKO VÝKRESU		ZMĚNA	
	JMÉNO	PODPIS	DATUM			NÁZEV: 172x165mm tl.5			
NAVRHL	Matěj Mojžšek								
PŘEZKOUŠEL									
SCHVÁLIL	Ing. Pavel Radkovský								
VÝROBA									
Z. JAKOSTI				MATERIÁL:		Č. VÝKRESU		A4	
						Deska vypínače			
				HMOTNOST:		MĚŘÍTKO:1:2		LIST 9 Z 9 LISTŮ	