



000145428056

PČ: P531/2012-PURK

Zaevid.: 28.08.2012 14:40

Počet listů: 26

Přílohy: 14/12

Číslo smlouvy objednatele: 1501-2012-130748
Číslo smlouvy zhotovitele: 780407-22395-5-12194

SMLOUVA O DÍLO

uzavřená

podle § 536 a násl. zákona č. 513/1991 Sb., obchodní zákoník, ve znění pozdějších předpisů

mezi smluvními stranami

Objednatel: Česká republika - Ministerstvo zemědělství,
Pozemkový úřad Rychnov nad Kněžnou

zastoupená : Mgr. Alenou Rufferovou- ředitelkou Pozemkového
úřadu Rychnov nad Kněžnou

tel. +420 494 549 550

v technických záležitostech oprávněn jednat: Eva Preclíková

Adresa: Jiráskova 1320, 516 01 Rychnov nad Kněžnou

Tel. /fax +420 549 550 /+420 549 559

E-mail: PU_Rychnov@mze.cz

Bankovní spojení: Komerční banka Hradec Králové

Číslo účtu: 35-0367070267/0100

IČ: 00020478

DIČ: není plátcem

Zhotovitel: Skanska a.s.

Sídlo: Líbalova 1/2348, 149 00 Praha 4 - Chodov

zastoupený: Ing. Petrem Homolkou, ředitelem závodu Čechy
a Ing. Jaroslavem Richterem, obchodním náměstkem
závodu Čechy východ na základě pověření

v technických záležitostech je oprávněn jednat: Ing. Pavel Martínek

Tel./Fax: +420 461 616 703 / +420 461 616 050

E-mail: pavel.martinek@skanska.cz

Bankovní spojení: Citibank Europe plc.

Číslo účtu: 2038057001/2600

IČ: 26271303

DIČ: CZ26271303

Společnost je zapsaná v obchodním rejstříku vedeném: Městským soudem v Praze, oddíl B, vložka 15904

Čl. I.

Předmět smlouvy

Zhotovitel se touto smlouvou zavazuje k provedení díla (stavby) s názvem „Realizace společných zařízení při KPÚ Lukavice“ (dále jen „dílo“), v rozsahu a za podmínek ujednaných v této smlouvě a objednatel se zavazuje k převzetí díla a zaplacení ceny za jeho provedení. Podkladem pro uzavření

28. 8. 2012 Souhlasí Alena Rufferová
pro

smlouvy o dílo je nabídka zhotovitele ze dne 26.4.2012, která byla v rámci zadávacího řízení posouzena jako nejuvhodnější.

Čl. II. Rozsah předmětu smlouvy

1. Identifikační údaje stavby:

Název stavby: **„Realizace společných zařízení při KPÚ Lukavice“**
Místo stavby: **Katastrální území Lukavice u Rychnova nad Kněžnou,
okres Rychnov nad Kněžnou kraj Královéhradecký**

2. Rozsah předmětu smlouvy - díla:

- 2.1. Předmětem plnění - díla je rekonstrukce Polní cesty „A“ v k.ú. Lukavice o délce 1.307 m s asfaltobetonovým povrchem a výstavba polní cesty Farská I v k.ú. Lukavice o délce 971,6 m s asfaltobetonovým povrchem. Provedením díla (stavby) se rozumí úplné, funkční a bezvadné provedení všech stavebních prací a konstrukcí, včetně dodávek potřebných materiálů a zařízení nezbytných pro řádné dokončení díla, dále provedení všech činností souvisejících s dodávkou stavebních prací a konstrukcí jejichž provedení je pro řádné dokončení díla nezbytné (např. zařízení staveniště, bezpečnostní opatření apod.) včetně koordinační a kompletační činnosti celé stavby.
- 2.2. Součástí dodávky stavby je i:
- výsadba zeleně; výsadbu zeleně je nutno provést v klimatickém období vhodném pro tuto činnost.
 - geodetické vytyčení pozemků, osy komunikace, všech podzemních zařízení a inženýrských sítí před zahájením realizace stavebních prací,
 - geometrický plán díla pokud bude třeba k vydání kolaudačního souhlasu v šesti vyhotoveních v grafické (tištěné) podobě a v jednom digitálním vyhotovení,
 - vypracování projektové dokumentace skutečného provedení díla ve třech vyhotoveních v grafické (tištěné) a v jednom digitálním vyhotovení.
 - zhotovení a instalace prezentačních cedule nejpozději do jednoho měsíce od převzetí staveniště na místě realizace a následná instalace prezentační cedule po dokončení stavby. Doba umístění tohoto informačního a propagačního opatření nesmí být kratší 5 let od ukončení závazku EAFRD.
- 2.3. Dílo bude provedeno dle následujících projektových dokumentací:
Polní cesta „A“ – projektová dokumentace vypracovaná Ladislavou Dostálovou, se sídlem Štefánikova 471/IV, 566 01 Vysoké Mýto pod zakázkovým číslem 104/PD/07 a dle výkazů výměr a technické specifikace (podmínky), stavebního povolení vydaného pod č.j. ODSH/12816/09-2055/2009Sch. ze dne 12.5.2009 + přejezdy přes biokoridor dle dokumentace zpracované firmou AGERIS s.r.o.

„Farská cesta I v k.ú. Lukavice“ – projektová dokumentace vypracovaná firmou Agroprojekce Litomyšl s.r.o, se sídlem Na Lánech 81, 570 01 Litomyšl pod zakázkovým číslem 030 30/07 a dle výkazů výměr a technické specifikace (podmínky), stavebního povolení vydaného pod č.j. ODSH/8275/09-2039/2009/Sch. ze dne 22. dubna 2009.
- 2.4. Zhotovitel se zavazuje dodržet ustanovení příslušných norem a předpisů vztahujících se k realizaci díla.
- 2.5. Mimo vlastní provedení stavebních prací je součástí dodávky stavby dále zejména, nikoliv však výlučně:
- 2.5.1. zajištění všech nezbytných průzkumů nutných pro řádné provádění a dokončení díla,
 - 2.5.2. zajištění a provedení všech opatření organizačního a stavebně technologického charakteru k řádnému provedení díla

- 2.5.3. zřízení a odstranění zařízení staveniště včetně napojení na inženýrské sítě
- 2.5.4. ostražba stavby a staveniště, zajištění bezpečnosti práce a ochrany životního prostředí
- 2.5.5. projednání a zajištění případného zvláštního užívání komunikací a veřejných ploch včetně úhrady vyměřených poplatků a nájemného
- 2.5.6. zajištění přístupu k jednotlivým úsekům stavby za účelem provádění a uvedení do původního stavu po ukončení stavby, náhrady za dočasné zábory ploch, dočasné a trvalé stavby a poplatky za uložení odpadů na skládku
- 2.5.7. zajištění dopravního značení k dopravním omezením vč. případné světelné signalizace, jejich údržba a přemísťování a následné odstranění
- 2.5.8. zajištění všech ostatních nezbytných zkoušek, atestů a revizí podle ČSN a případných jiných právních nebo technických předpisů platných v době provádění a předání díla, kterými bude prokázáno dosažení předepsané kvality a předepsaných technických parametrů díla
- 2.5.9. zajištění a splnění podmínek vyplývajících ze stavebního povolení, nebo jiných dokladů
- 2.5.10. respektování obecných podmínek daných povoleními k realizaci stavby, a to zejména vedením přehledu o případně vytěžené ornici a o nakládání s ní při respektování zásad její ochrany
- 2.5.11. zajištění ochrany a vytýčení podzemních inženýrských sítí uvedených v projektové dokumentaci, a to na vlastní náklady zhotovitele

Čl. III. Termíny plnění

1. Termín zahájení prací: 05.10.2012
Předání staveniště: nejpozději do 5 dnů před zahájením prací
Termín ukončení prací
(tj. termín protokolárního předání a převzetí řádně provedeného díla): 31.07.2013
2. Zhotovitel provede dílo dle časového harmonogramu postupu prací uvedeného v nabídce zhotovitele.
3. V případě, že zhotovitel nezahájí práci na realizaci díla do 1 měsíce po sjednaném termínu zahájení, je objednatel oprávněn bez dalšího odstoupit od smlouvy.
4. Pokud z jakýchkoliv důvodů na straně objednatele nebude možné zahájit plnění díla v předpokládaném termínu dle bodu 1. a předpokládaný termín zahájení se tak zpozdí o více než 30 dnů, je dodavatel, s nímž bude uzavřena smlouva, oprávněn požadovat změnu lhůty dokončení tak, že jím navržený termín dokončení bude upraven o dobu shodnou, po kterou nebylo možné zahájit plnění.
5. Prodloužení zhotovitele s dokončením díla delší než 15 dnů se považuje za podstatné porušení této smlouvy, ale pouze v případě, že prodloužení zhotovitele nevzniklo z důvodů na straně objednatele.

Čl. IV. Splnění díla

1. **Splněním díla se rozumí současné splnění všech níže uvedených podmínek:**
 - 1.1. Řádné ukončení a předání díla v rozsahu dle čl. II., v termínu dle čl. III. a sjednané kvalitě dle této smlouvy.
 - 1.2. Předání díla protokolem o předání a převzetí díla s podpisy oprávněných osob objednatele a zhotovitele.
 - 1.3. Vyklizení staveniště a provedení případných úprav okolí.
 - 1.4. Předání následujících dokladů objednateli:

- 1.4.1. Stavební deník
- 1.4.2 geometrický plán
- 1.4.3 podrobný rozpočet skutečně provedených prací dle jednotkových cen dle členění požadovaného objednatelem
- 1.4.4 dokumentace skutečného provedení stavby
- 1.4.5 doklady o kvalitě jakosti provedených skrytých prací a konstrukcí
- 1.4.6 certifikáty použitých rozhodujících materiálů
- 1.4.7 doklady o výsledcích zhutnění
- 1.4.8 doklady o vyhovujících výsledcích zkoušek
- 1.4.9 doklad o uložení přebytečné zeminy a odpadů
- 1.4.10 zápis o odstranění případných vad a nedodělků vyplývajících z protokolu o předání a převzetí stavby
- 1.4.11 protokol o splnění díla, který může být součástí zápisu o předání a převzetí stavby

Čl. V. Cena za dílo

1. Cena za vyhotovení díla v rozsahu čl. II. smlouvy, se sjednává dohodou smluvních stran ve smyslu zákona o cenách č. 526/1990 Sb., v platném znění, na základě nabídky učiněné zhotovitelem na veřejnou zakázku ze dne 26.4.2012.

2. Celková cena díla:

Celková cena díla bez DPH	8 964 964,61 Kč
DPH	1 792 993,-- Kč
Celková cena díla vč. DPH	10 757 957,61 Kč

3. Výše uvedená cena je cenou nejvýše přípustnou a je platná po celou dobu provádění díla až do řádného splnění díla. Obsahuje veškeré náklady na zhotovení sjednaného předmětu díla v rozsahu čl. II. smlouvy, včetně geodetických prací souvisejících s realizací díla.
4. Změna celkové ceny za dílo je možná pouze v případě, že v průběhu realizace předmětu díla dojde ke změnám sazeb DPH. V takovém případě bude celková nabídková cena upravena podle výše sazeb DPH platných v době vzniku zdanitelného plnění.
5. Konečná cena díla se stanoví na základě skutečného rozsahu prací pomocí jednotkových cen uvedených v nabídkovém rozpočtu, který je součástí této smlouvy o dílo jako jeho nedílná příloha č. 1. Cena díla však nesmí přesáhnout celkovou cenu díla uvedenou v odst. 2 čl. V. této smlouvy.
6. Zhotovitel potvrzuje, že provedl kontrolu projektové dokumentace a výkazu výměr. Na pozdější námitky vůči komplexnosti projektové dokumentace a správnosti výkazu výměr nebude brán zřetel.

Čl. VI. Změny díla – dodatečné práce

1. Veškeré práce, které nejsou předmětem položkového rozpočtu (položkou či výměrou), který je součástí této smlouvy jako příloha č. 1, jsou dodatečné práce.
2. Zadání dodatečné práce musí být řešeno v souladu se zákonem o veřejných zakázkách.
3. Zjistí-li zhotovitel v průběhu zhotovování díla vady projektové dokumentace, je povinen na ně objednatele upozornit.

4. Nemůže – li objednatel odstranit vady projektu do 15 dnů ode dne oznámení zhotovitelem, sjednají se zhotovitelem lhůtu k jejich odstranění. Po tuto dobu se pozastavuje zhotovitelova lhůta pro plnění závazku, vyplývajících z této smlouvy a zhotovitel není v prodlení. Doba plnění zhotovitele a termín dokončení díla bude prodloužena o dobu, o kterou budou odstraňovány vady projektové dokumentace.

Čl. VII. Platební podmínky

1. Objednatel neposkytuje zálohy předem.
2. Úhrada provedených prací proběhne jednorázově po protokolárním předání díla a po vydání kolaudačního souhlasu na základě dodavatelem vyhotoveného daňového dokladu (faktury) se správně vyplněnými údaji vč. finanční částky, a to za uskutečněná, prokázaná a zadavatelem odsouhlasená plnění. Jednotlivé položky na faktuře budou rozčleněny dle kódů přijatelných výdajů dle Programu rozvoje venkova.
3. Objednatel se zavazuje, že do 10 dnů od převzetí bezvadného díla a všech dokladů stanovených touto smlouvou požádá o vydání kolaudačního souhlasu.
4. Zhotovitel vyúčtuje provedené výkony na základě zjišťovacího protokolu o skutečně provedených a prokázaných pracích odsouhlasených objednatelem. U plateb týkajících se provedení vlastního díla – bez následné péče bude zjišťovací protokol potvrzen technickým dozorem objednatele.
5. Objednatel uhradí zhotoviteli cenu díla po řádném zhotovení a předání díla a po vydání kolaudačního souhlasu a to na základě vystavené faktury se správně vyplněnými údaji, včetně finanční částky. Faktura bude vystavena do 15 dnů od vydání kolaudačního souhlasu.
6. Faktura bude vyhotovena ve dvou stejnopisech a bude obsahovat náležitosti daňového dokladu.
7. Součástí faktur budou soupisy provedených prací odsouhlasené technickým dozorem. Převzaté práce budou oceněny jednotkovými cenami. Fakturované částky budou zaokrouhleny na celé Kč směrem dolů.
8. V případě, že faktura nebude obsahovat náležitosti uvedené v této smlouvě, je objednatel oprávněn ji vrátit zhotoviteli na doplnění. V takovém případě začne plynout doručením opravené faktury objednateli nová lhůta splatnosti.
9. Splatnost faktur se stanovuje na **45 dnů**.
10. Zhotovitel je povinen uhradit objednateli veškeré poplatky, sankce, škody a vzniklé více-náklady z důvodu nedodržení podmínek pravomocného rozhodnutí nebo závazných vyjádření orgánů státní správy, popřípadě provede z toho vyplývající dodatečné práce na své náklady a svou odpovědnost.
11. Zhotovitel tímto bere na vědomí, že objednatel je organizační složkou státu a jeho stav účtu závisí na převodu finančních prostředků ze státního rozpočtu. Zhotovitel souhlasí s tím, že v případě nedostatku finančních prostředků na účtu objednatele, dojde k zaplacení faktury po obdržení potřebných finančních prostředků a že časová prodleva z těchto důvodů nebude započítána do doby splatnosti uvedené na faktuře a nelze z těchto důvodů vůči objednateli uplatňovat žádné sankce. Objednatel se zavazuje, že v případě, že tato skutečnost nastane, oznámí ji neprodleně, a to písemně, zhotoviteli nejpozději do 5 pracovních dní před původním termínem splatnosti faktur.
12. Objednatel je oprávněn pozastavit či jednostranně započíst proti pohledávkám zhotovitele kteroukoli z plateb z důvodu (1) neopravených vad a nedodělků, (2) oprávněných nároků vznesených třetími stranami v souvislosti s neplněním povinností zhotovitelem, (3) nezaplacení ze strany zhotovitele za práci, materiál, zařízení anebo subdodavatelům, (4) škody způsobené objednateli nebo jinému zhotoviteli či subdodavateli, (5) zřejmosti, že dílo nebude dokončeno ve stanovené lhůtě a že nezaplacená částka je přiměřená k pokrytí škod vzniklých v důsledku zpoždění/prodlení s dokončením díla, (6) opakovaného neplnění ze strany zhotovitele a nepostupování v souladu s prováděcími dokumenty, nebo (7) v případě existence jakýchkoliv

oprávněných finančních či jiných nároků objednatele vůči zhotoviteli. Zhotovitel není oprávněn započíst žádnou svou pohledávku proti pohledávce objednatele z této smlouvy.

Čl. VIII. Předání díla a záruční lhůta

1. Zhotovitel je povinen písemně oznámit objednateli nejpozději 7 dnů předem termín, kdy bude dílo připraveno k předání a k tomuto termínu předloží objednateli veškeré doklady uvedené v čl. IV. odst. 1. 4 bodech 1.4.1. až 1.4.11.
2. Objednatel je pak povinen nejpozději do tří dnů od termínu stanoveného zhotovitelem podle předchozí věty zahájit přejímací řízení a řádně v něm pokračovat.
3. Do deseti dnů od předání staveniště si obě strany dohodnou dílčí termíny jednotlivých fází a uzlové a kontrolní body a další organizační záležitosti předávacího a přejímacího řízení.
4. Objednatel může převzít i dílo, které vykazuje pouze ty drobné vady a nedodělky, které samy o sobě, ani ve spojení s jinými nebrání řádnému užívání díla, jejichž dokončení je závislé na vegetačních podmínkách.
5. Kvalita díla bude odpovídat závazným standardům stanoveným ČSN, atestům, certifikačním protokolům a ujednáním dle smlouvy.
6. Zhotovitel poskytne objednateli záruku na dílo v délce **120** měsíců ode dne splnění díla, tj. po odstranění vad a nedodělků. Minimálně po tuto dobu ručí zhotovitel za to, že dílo bude mít vlastnosti dohodnuté v této smlouvě a bude odpovídat požadavkům platných právních předpisů a norem.
Zhotovitel se zavazuje, že po celou dobu záruční lhůty bude zachována kvalita, rozsah a specifikace druhové skladby výsadby dle projektové dokumentace. Vysazená zeleň bude zapěstována tak, aby tvořila funkční celek, rostliny budou v dobrém zdravotním stavu, vitální, nezaplevelené, s kůly u stromů a funkčními úvazky. Travní plochy budou tvořit souvislý pokryv. Během záruční doby budou vyměňovány poškozené, uschlé nebo napadené dřeviny za dřeviny kvalitní, stejného druhu, velikosti a v dobrém zdravotním stavu.
7. Zhotovitel bude garantovat kvalitu provedeného díla po celou dobu záruky, oprávněné vady odstraní bezplatně do 30-ti dnů od doručení reklamace, pokud se smluvní strany nedohodnou jinak. Na odstranění vady se rovněž vztahuje záruka v délce dle odst. 6 tohoto článku od doby jejich odstranění.
8. Konkrétní lhůta k odstranění vady nepřesahující 30 dnů musí být dohodnuta tak, aby nezmařila další práce nebo úkony. Podkladem je písemné oznámení o specifikovaných vadách dle ust. § 562 obchodního zákoníku a potvrzení zhotovitele o uznání vady.
9. O uznání reklamace z titulu vady, kvality a jakosti díla je zhotovitel povinen odpovědět do 15-ti dnů po obdržení reklamace.
10. Odstranění vad a nedodělků bude potvrzeno zápisem o jejich odstranění podepsaným zástupci smluvních stran.
11. Zhotovitel se zavazuje při výstavbě dodržet vytyčenou vlastnickou hranici pozemků určených k výstavbě dle Realizačního projektu. O vadu díla se jedná v případě, že při kontrolním zaměření díla (stavby) pro potřeby udělení kolaudačního souhlasu bude zjištěno, že zhotovitel vytyčenou vlastnickou hranici nedodržel a že se dílo (stavba) nachází na pozemcích sousedních vlastníků. V takovém případě je zhotovitel povinen uhradit objednateli veškeré náklady související s výkupy takto zastavěných pozemků a veškeré další náklady související s odstraněním této vady, jakož i případné škody, které objednateli nebo třetím osobám tímto vzniknou.

12. V případě, že se jedná o vadu typu havárie, je zhotovitel povinen začít s odstraňováním vady neprodleně tak, aby nedocházelo ke vzniku dalších škod.

Čl. IX. Smluvní pokuty

1. Zhotovitel se zavazuje uhradit smluvní pokutu ve výši 5.000,- Kč za každý den prodlení. Od této sankce může objednatel ustoupit, uzná-li objektivnost důvodů nesplnění termínu. Zhotovitel se zavazuje uhradit smluvní sankci ve výši 25 % z celkové ceny díla, pokud nastanou okolnosti uvedené v čl. III. odst. 3 této smlouvy.
2. Prodlení zhotovitele proti termínu předání a převzetí díla sjednaného dle Smlouvy delší než 15 dnů se považuje za podstatné porušení smlouvy, ale pouze v případě, že prodlení zhotovitele nevzniklo z důvodů na straně objednatele.
3. Pokud zhotovitel neodstraní reklamovanou vadu ve sjednaném termínu, je povinen zaplatit objednateli smluvní pokutu 500,- Kč za každou reklamovanou vadu, u níž je v prodlení, a za každý den prodlení.
4. Pokud bude zhotovitel v prodlení proti kterémukoliv ze smluvených uzlových (kontrolních) bodů výstavby, které jsou vyznačeny v časovém harmonogramu postupu výstavby, je povinen zaplatit objednateli smluvní pokutu ve výši 5.000,- Kč za každý i započatý den prodlení.
5. Objednatel může od smluvních pokut uvedených v tomto článku ustoupit.
6. Za porušení povinnosti mlčenlivosti dle této smlouvy je zhotovitel povinen zaplatit objednateli smluvní pokutu ve výši 100.000,- Kč, a to za každý jednotlivý případ porušení povinnosti
7. Všechny výše uvedené smluvní pokuty jsou splatné do deseti dnů od porušení smluvní povinnosti. Smluvní pokuty lze uložit opakovaně za každý jednotlivý případ porušení povinnosti. Ujednáním o smluvní pokutě není dotčeno právo stran na náhradu škody v plné výši a věřitel je oprávněn domáhat se náhrady škody v plné výši, i když přesahuje výši smluvní pokuty.
8. Bude-li ze strany zhotovitele porušena právní povinnost, která je stanovena právními předpisy nebo touto smlouvou a objednatel učiní nebo opomene učinit v důsledku porušení takové povinnosti následné činnosti, v jejichž důsledku bude sankcionován ze strany orgánů veřejné správy, je příslušný zhotovitel povinen tuto částku jako vzniklou škodu objednateli nahradit, pokud nebyla způsobena zcela či zčásti v důsledku jednání či opomenutí objednatele nebo pokud na možné porušení předpisů zhotovitel objednatele předem neupozornil.
9. Objednatel je oprávněn jednostranně započíst své nároky na zaplacení smluvní pokuty vůči nárokům zhotovitele na úhradu ceny díla.

Čl. X. Povinnosti objednatele

1. Objednatel předá zhotoviteli staveniště vyklizené a prosté práv třetích stran, o čemž bude proveden zápis.
2. Objednatel se zúčastní na vyzvání zhotovitele prohlídky dokončených a v budoucnosti nepřístupných konstrukcí před zakrytím. Vyzván k tomu bude zhotovitelem nejméně 5 pracovních dnů předem.
3. Objednatel, technický dozor a autorský dozor projektanta je oprávněn kontrolovat provádění stavebních prací a provádět zápisy do stavebního deníku.

Čl. XI. Povinnosti zhotovitele

1. Zhotovitel musí vést **stavební deník** v rozsahu vyhlášky č. 499/2006 Sb. Do stavebního deníku se zapisují všechny skutečnosti rozhodné pro plnění smlouvy.
2. Zhotovitel se zavazuje na staveništi - pracovišti: - dodržovat bezpečnostní, hygienické, požární a ekologické předpisy, zajistit si vlastní dozor nad bezpečností práce, zajistit si vlastní požární dozor u těch prací, kde to předepisují požární předpisy, a to i po skončení těchto prací v rozsahu stanoveném příslušnými požárními předpisy - zodpovídat za dodržování předpisu o bezpečnosti práce a technických zařízení na staveništi dle vyhlášky č. 591/2006 Sb. - zodpovídat za čistotu veřejných komunikací v případě vlastního provozu na nich.
3. Zhotovitel odpovídá za pořádek a čistotu na pracovišti a je povinen na své náklady odstraňovat odpady a nečistoty, vzniklé jeho pracemi.
4. Zařízení staveniště si zajišťuje zhotovitel. Cena zařízení staveniště, jeho vybudování, provoz a likvidace je součástí smluvní ceny.
5. K ověření objemu provedených prací provede zhotovitel soupis provedených prací podle jednotlivých položek. Potvrzený soupis provedených prací je podkladem pro úhradu provedených prací. Kontrolu ocenění, tj. jednotkových cen, provádí technický dozor objednatele a jejich odsouhlasení je podmínkou úhrady faktury.
6. Zhotovitel se zavazuje vyzvat objednatele ke kontrole všech prací, které mají být zakryty, nebo se stanou nepřístupnými min. 5 pracovních dnů předem. Jestliže se objednatel nedostaví a neprovede kontrolu těchto prací, bude zhotovitel pokračovat v pracích. Jestliže bude objednatel požadovat dodatečně odkrytí těchto prací je zhotovitel povinen toto odkrytí provést na náklady objednatele. V případě, že se při dodatečné kontrole zjistí, že práce nebyly řádně provedeny, hradí je zhotovitel.
7. Zhotovitel je povinen zajistit na staveništi na své náklady vytyčení všech podzemních zařízení a inženýrských sítí, o čemž provede zápis do stavebního deníku, a tyto vhodným způsobem chránit a zajistit, aby v průběhu stavby nedošlo k jejich poškození. Za poškození nadzemních i podzemních zařízení a inženýrských sítí odpovídá zhotovitel.
8. Zhotovitel odpovídá za škody způsobené objednateli a jiným osobám mimo obvod staveniště a tyto škody se zavazuje uhradit ve lhůtě, kterou stanoví objednatel v písemném oznámení o škodě mimo staveniště.
9. V případech stanovených zákonem (ZoBP) je zhotovitel povinen s předstihem 7 pracovních dnů vyrozumět objednatele o skutečnostech, zakládajících povinnost určit koordinátora bezpečnosti a ochrany zdraví při práci na staveništi k výkonu zákonem stanovených činností.
10. V případě, že v průběhu zpracování díla vstoupí v platnost novela některého z předmětných předpisů, příp. bude vydán jiný právní předpis, který by se týkal uvedené problematiky, je zhotovitel povinen řídit se těmito novými předpisy.
11. Zhotovitel zajistí bezpečnost práce při přípravě a provádění stavby v souladu s ustanovením zákona č. 309/2006 Sb., a zajistí dodržování právních předpisů v oblasti protipožární ochrany.
12. Od doby převzetí staveniště až do protokolárního předání a převzetí díla objednatelem nese zhotovitel nebezpečí škody na díle a všech jeho zhotovovaných, upravovaných a dalších částech a na částech či součástech díla, které jsou na staveništi uskladněny. Z tohoto důvodu se zhotovitel zavazuje uzavřít a na své náklady udržovat v platnosti pojištění proti všem rizikům, ztrátám nebo poškozením díla, způsobeným požárem, elektrickým zkratem, explozí, bouří, vichřicí, povodní, záplavou, sesouváním půdy, zemětřesením, tíhou sněhu nebo námrazy, letadlem nebo jiným letícím předmětem či předmětem z letadla spadlým, a to jménem svým, jménem objednatele a všech subdodavatelů, a to do data dokončení či do ukončení této smlouvy, cokoli nastane dříve.

13. Zhotovitel prohlašuje, že ke dni podpisu této Smlouvy má uzavřenou pojistnou smlouvu, jejímž předmětem je pojištění odpovědnosti za škodu způsobenou zhotovitelem třetí osobě v souvislosti s výkonem jeho činnosti, ve výši nejméně 10 mil. Kč. Zhotovitel se zavazuje, že po celou dobu trvání této smlouvy a po dobu záruční doby bude pojištěn ve smyslu tohoto ustanovení a že nedojde ke snížení pojistného plnění pod částku uvedenou v předchozí větě.
14. Úředně ověřené kopie pojistné smlouvy (pojistných smluv) zhotovitele, resp. akceptované návrhy na uzavření pojistné smlouvy ze strany pojišťovny dle tohoto článku musí být doručeny objednateli nejpozději při převzetí staveniště, pokud je již objednatel neobdržel od zhotovitele v rámci zadávacího řízení. Na žádost objednatele je zhotovitel povinen kdykoliv později předložit uspokojivé doklady o tom, že pojistná smlouva (pojistné smlouvy) uzavřené zhotovitelem jsou a zůstávají v platnosti.
15. Zhotovitel je povinen řádně platit pojistné tak, aby pojistná smlouva či smlouvy sjednané dle této smlouvy či v souvislosti s ní byly platné po celou dobu provádění díla a v přiměřeném rozsahu i po dobu záruky. V případě, že dojde k zániku pojištění, je zhotovitel povinen o této skutečnosti neprodleně informovat objednatele a ve lhůtě 3 pracovních dnů uzavřít pojistnou smlouvu ve výše uvedeném rozsahu. Porušení této povinnosti ze strany zhotovitele považují strany této smlouvy za podstatné porušení smlouvy zakládající právo objednatele od smlouvy odstoupit.

Čl. XII. Odstoupení od smlouvy

1. Objednatel si vyhrazuje právo na odstoupení od smlouvy v případě, že zhotovitel bude v prodlení s plněním smlouvy (jednotlivých uzlových bodů harmonogramu prací vyjma dokončení díla) z důvodů na straně zhotovitele delším než **30 dnů**, nebo je bude provádět nekvalitně v rozporu s platnými právními předpisy nebo smlouvou.
2. V případě plnění zhotovitele v rozporu se svými povinnostmi vyplývajícími z této smlouvy nebo pokyny objednatele, je objednatel oprávněn dožadovat se toho, aby zhotovitel odstranil vady vzniklé vadným prováděním a prováděl plnění řádným způsobem. Jestliže zhotovitel tak neučiní ani ve lhůtě mu k tomu poskytnuté a postup zhotovitele by vedl nepochybně k podstatnému porušení smlouvy, je objednatel oprávněn odstoupit od smlouvy.
3. Smluvní strany se dohodly, že objednatel je od této smlouvy o dílo oprávněn odstoupit bez jakýchkoliv sankcí, pokud nebude schválena částka ze státního rozpočtu nebo Programu rozvoje venkova následujícího roku, která je potřebná k úhradě za plnění poskytované podle této smlouvy.
4. Objednatel je dále oprávněn odstoupit od této smlouvy:
 - a) v případě, že probíhá insolvenční řízení proti majetku zhotovitele, v němž bylo vydáno rozhodnutí o úpadku nebo insolvenční návrh byl zamítnut proto, že majetek zhotovitele nepostačuje k úhradě nákladů insolvenčního řízení, nebo byl konkurs zrušen proto, že majetek zhotovitele byl zcela nepostačující;
 - b) v případě podstatného porušení této smlouvy zhotovitelem, zejména v případě:
 - prodlení s řádným zhotovením díla, po dobu delší než 15 dnů,
 - prodlení s řádným protokolárním předáním díla delším než 15 dnů,
 - neoprávněného zastavení či přerušování prací na díle na dobu delší než 15 dnů v rozporu s touto smlouvou,
 - porušení smluvní povinnosti dle této smlouvy, které nebude odstraněno ani v dodatečně přiměřené lhůtě 14 dnů,
 - kdy zhotovitel využil k plnění předmětu této smlouvy subdodavatele v rozporu s nabídkou zhotovitele v rámci zadávacího řízení na Veřejnou zakázku nebo bez předchozího souhlasu objednatele,
 - v jiném touto smlouvou výslovně upraveném případě.
5. Objednatel je oprávněn odstoupit od této smlouvy v případě, kdy vyjde najevo, že zhotovitel uvedl v rámci zadávacího řízení nepravdivé či zkreslené informace, které by měly zřejmý vliv na výběr zhotovitele pro uzavření této smlouvy.

6. Odstoupení od smlouvy musí být učiněno písemným oznámením o odstoupení od této smlouvy druhé straně, účinky odstoupení nastávají dnem doručení oznámení druhé straně. V pochybnostech se má za to, že odstoupení bylo doručeno do 5 dnů od jeho odeslání v poštovní zásilce s dodejkou.
7. V případě odstoupení je zhotovitel povinen okamžitě opustit staveniště a vyklidit zařízení staveniště nejpozději do 15 dnů od účinnosti odstoupení, nedohodnou-li se strany jinak. Zhotovitel je v takovém případě povinen učinit veškerá potřebná opatření k tomu, aby zabránil vzniku škody hrozící objednateli v důsledku ukončení činnosti zhotovitele a o těchto opatřeních objednatele bezprostředně informovat. V opačném případě odpovídá zhotovitel za škodu způsobenou v důsledku porušení této povinnosti. Objednatel se zavazuje převzít a zhotovitel se zavazuje předat dosud provedené práce i nedokončené dodávky do 5 dnů ode dne účinnosti odstoupení od této smlouvy. O takovém předání a převzetí bude pořízen oběma stranami zápis s náležitostmi protokolu o předání a převzetí díla, tj. bude v něm podrobně popsán stav rozpracovanosti díla, provedeno jeho ohodnocení, vymezeny vady a nedodělky a sjednán způsob jejich odstranění. Objednatel má v případě odstoupení od této smlouvy i u odstranitelných vad právo požadovat slevu z ceny, namísto odstranění takových vad.
8. Strany se ve smyslu § 351 obchodního zákoníku dohodly, že po odstoupení od smlouvy a jejím ukončení trvá a zůstává v platnosti ujednání stran týkající se odpovědnosti za vady díla, záruky za jakost a záruční lhůty, smluvních pokut, vlastnictví díla, náhrady škody a cenová ujednání obsažená v této smlouvě.

Čl. XIII.

Povinnost mlčenlivosti a ochrana informací

1. Zhotovitel se zavazuje během plnění této smlouvy i po uplynutí doby, na kterou je tato smlouva uzavřena, zachovávat mlčenlivost o všech skutečnostech, které se dozví od objednatele v souvislosti s jejím plněním. Tím není dotčena možnost zhotovitele uvádět činnost podle této smlouvy jako svou referenci ve svých nabídkách v zákonem stanoveném rozsahu, popřípadě rozsahu stanoveném zadavatelem či organizátorem konkrétního výběrového nebo zadávacího řízení.
2. Zhotovitel se zavazuje uchovávat v přísné důvěrnosti veškeré informace, dokumentaci a materiály (dále jen „**Důvěrné informace**“) dodané nebo přijaté v jakékoli formě nebo poskytnuté a dané k dispozici objednatelem.
3. Zhotovitel se zavazuje věnovat Důvěrným informacím stejnou ochranu, péči a pozornost, jakou věnuje svým vlastním důvěrným informacím a zavazuje se, že bez výslovného písemného souhlasu objednatele zejména Důvěrné informace nesdělí, neposkytne nebo neumožní získat Důvěrné informace žádné třetí osobě ani subjektu.
4. Zhotovitel se zavazuje, že pokud v souvislosti s realizací této smlouvy při plnění svých povinností přijdou jeho pověřenci zaměstnanci do styku s osobními nebo citlivými údaji ve smyslu zákona č. 101/2000 Sb., o ochraně osobních údajů, ve znění pozdějších předpisů, učiní veškerá opatření, aby nedošlo k neoprávněnému nebo nahodilému přístupu k těmto údajům, k jejich změně, zničení či ztrátě, neoprávněným přenosům, k jejich jinému neoprávněnému zpracování, jakož aby i jinak neporušil tento zákon. Zhotovitel nese plnou odpovědnost a právní důsledky za případné porušení zákona z jeho strany.
5. Zhotovitel se zavazuje uhradit objednateli či třetí straně, kterou porušením povinnosti mlčenlivosti nebo jiné své povinnosti v tomto článku uvedené poškodí, veškeré škody tímto porušením způsobené. Povinnosti zhotovitele vyplývající z ustanovení příslušných právních předpisů o ochraně utajovaných informací nejsou ustanoveními tohoto článku dotčeny.
6. Zhotovitel se zavazuje bezodkladně oznámit objednateli, pokud se dozví o skutečnostech nebo okolnostech, které by mohly zpochybnit jeho objektivnost nebo nezávislost v souvislosti s administrací předmětné veřejné zakázky.

Čl. XIV. Zvláštní ujednání

1. Objednatel si vyhrazuje právo kdykoliv v průběhu plnění předmětu smlouvy, a to bez ohledu na jakékoliv důvody, snížit nebo zvýšit druh a rozsah jednotlivých prací a dodávek s tím, že jejich zadání bude řešeno v souladu se zákonem.
2. Realizace stavebního díla, termíny zahájení a dokončení díla, jsou závislé na výši finančních prostředků přidělených zadavateli z prostředků Programu rozvoje venkova, případně prostředků přidělených ze státního rozpočtu. V případě nedostatku finančních prostředků se smluvní strany zavazují jednat o vyřešení této situace.
3. Pověří-li zhotovitel provedením části díla jinou osobu (subdodavatele) má zhotovitel odpovědnost, jako by dílo prováděl sám.
4. Plnění subdodávkou musí být předem s objednatelem projednáno, odsouhlaseno a fakturačně doloženo. Zhotovitel je povinen ve všech subdodavatelských smlouvách zajistit závazek, že subdodavatelé poskytnou subjektům provádějícím audit a kontrolu uvedeným zejména v čl. 19.3. nezbytné informace týkající se subdodavatelských činností. V případě porušení tohoto ustanovení není objednatel povinen uhradit práce provedené subdodavatelem.
5. Objednatel si vyhrazuje právo průběžné kontroly prováděných prací. Zastavení prací mohou provést zástupci objednatele i zhotovitele oprávněni podepisovat smlouvu. Důsledky zastavení prací se řídí příslušnými ustanoveními obchodního zákoníku.
6. Vlastnictví díla přejde na objednatele po protokolárním předání dokončeného díla bez vad a nedodělků. Škody na díle po dobu výstavby nese zhotovitel, taktéž náklady na střežení.
7. V případě, že objednatel převede řádně zhotovené a převzaté dílo na další subjekt, je zhotovitel povinen ve vztahu k tomuto dalšímu subjektu plnit veškeré závazky, které pro něj z této smlouvy vyplývají, zejména závazky týkající se záruční doby, záruky na jakost a uplatnění a odstranění vad díla.
8. Smluvní strany se dohodly, že výše náhrady škody vzniklé porušením této smlouvy či jiné právní povinnosti bude uplatňována v plné výši.
9. Ujednáním o smluvní pokutě není dotčeno právo na náhradu škody dle § 373 - 386 zák. č. 513/1991 Sb., které se lze domáhat ve výši přesahující smluvní pokutu.

Čl. XV. Závěrečná ustanovení

1. Vztahy neupravené smlouvou se řídí § 536 a následujících Obchodního zákoníku.
2. Ustanovení smlouvy je možno měnit nebo zrušit pouze písemnou formou – ujednáním, dodatkem podepsaným oprávněnými zástupci obou smluvních stran, za předpokladu odsouhlasení oběma stranami.
3. Smlouva nabývá platnosti a účinnosti dnem podpisu obou smluvních stran.
4. Přílohou této smlouvy je nabídkový rozpočet zhotovitele včetně závazných jednotkových cen a časový harmonogram postupu prací (týdenní).
5. Nedílnou součástí smlouvy jsou i údaje obsažené a touto smlouvou neupravené v:
 - zadávacích podkladech pro výběrové řízení z 28.3.2012
 - nabídce zhotovitele ze dne 26.4.2012
 - schválené projektové dokumentaci
 - zápisu o předání a převzetí staveniště

6. Smlouva o dílo se vyhotovuje ve čtyřech vyhotovených výtiscích, z nichž 2 obdrží objednatel a 2 zhotovitel.
7. Účastníci smlouvy po jejím přečtení prohlašují, že tato smlouva byla sepsána na základě pravdivých údajů, nebyla ujednána v tísní ani za jinak jednostranně nevýhodných podmínek.
8. Pokud nějaká lhůta, ujednání, podmínka nebo ustanovení této smlouvy budou prohlášeny nějakým soudem za neplatné, nulové či nevymahatelné, zůstane zbytek ustanovení této smlouvy v plné platnosti a účinnosti a nebude v žádném ohledu ovlivněn, narušen nebo zneplatněn; a strany se zavazují, že takové neplatné či nevymahatelné ustanovení nahradí jiným smluvním ujednáním ve smyslu této smlouvy, které bude platné, účinné a vymahatelné.

V Rychnově nad Kněžnou dne *P. P. Homolka*

V Pardubicích dne 24. 8. 2012


Za objednatele:



Ministerstvo zemědělství
POZEMKOVÝ ÚŘAD
RYCHNOV NAD KNĚŽNOU
516 01 Rychnov n. Kn., Jiráskova 1320
-3-

.....
Mgr. Alena Rufferová
ředitelka Pozemkového úřadu
Rychnov n. Kn.

Za zhotovitele:

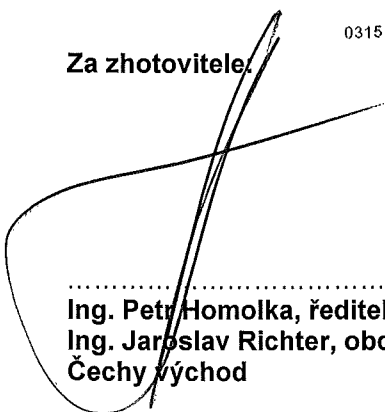


.....
Ing. Petr Homolka, ředitel závodu Čechy Východ
Ing. Jaroslav Richter, obchodní náměstek závodu Čechy Východ

SKANSKA Skanska a.s.
Libalova 1/2348
0315 149 00 Praha 4 - Chodov

HARMONOGRAM POSTUPU PRACÍ

Realizace společných zařízení při KPÚ Lukavice

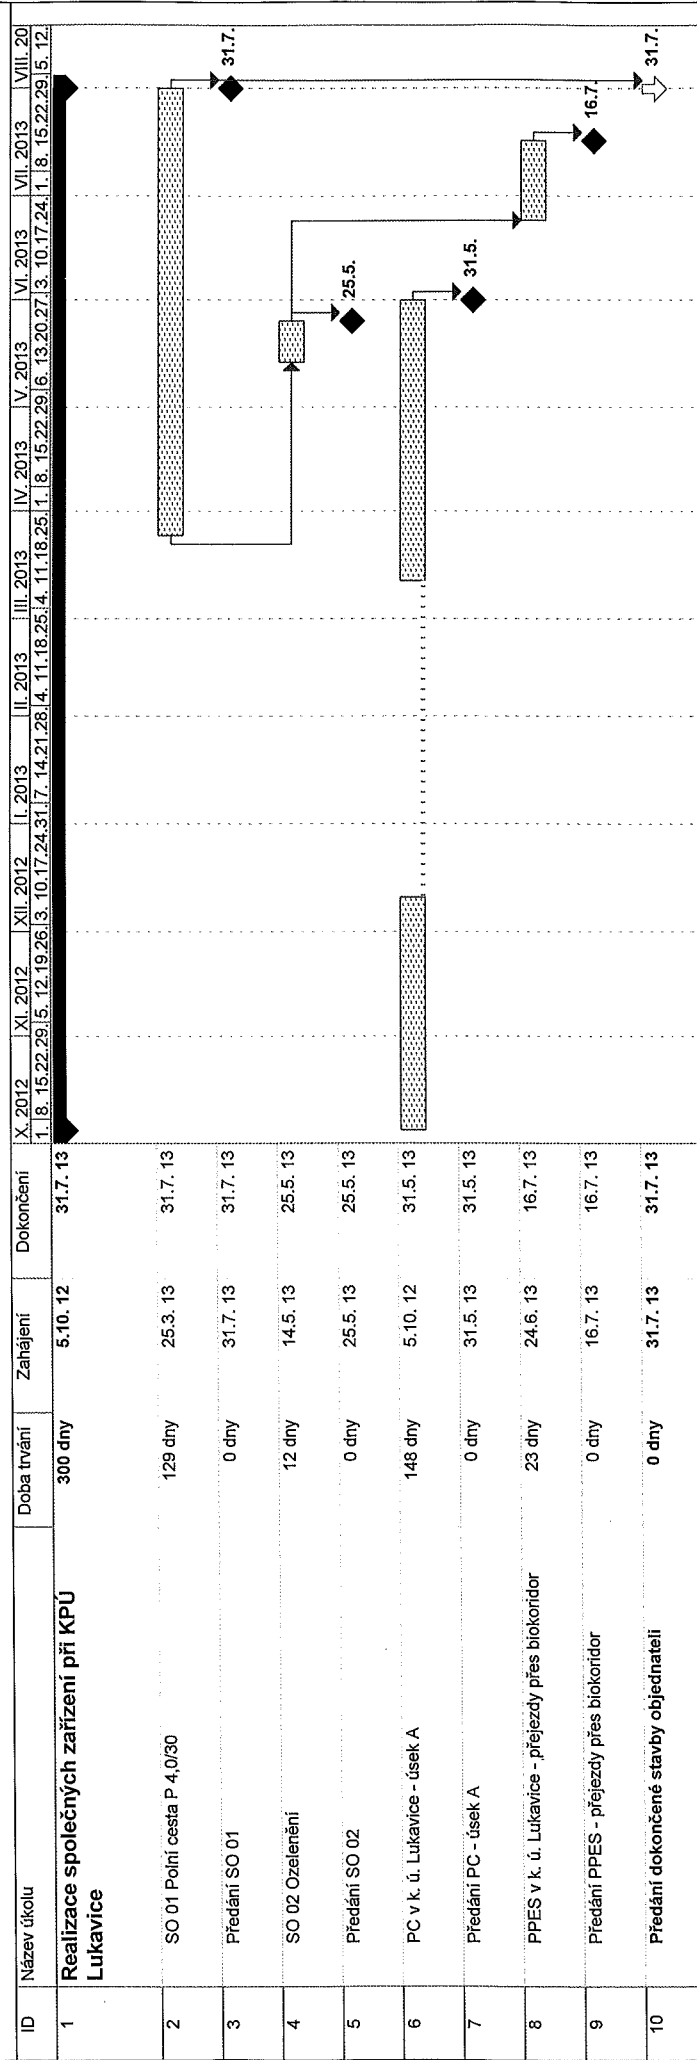

Handwritten signature and scribbles.

Úkol Průběh Rozdělení
 Souhrmný Souhrm projektu
 Vnější úkoly Vnější milník Konečný termín

Projekt: Realizace společných zařízení při KPÚ Lukavice
 Datum: 24. 8. 2012

KRYCÍ LIST ROZPOČTU

Název stavby	Realizace společných zařízení při KPÚ Lukavice	JKSO	
		EČO	
		Místo	Lukavice
		IČ	DIČ
Objednatel			
Projektant			
Zhotovitel	Skanska a.s.	26271303	
Rozpočet číslo	Zpracoval	Dne	Položek
		24.8.2012	

Měrné a účelové jednotky

Počet	Náklady / 1 m.j.	Počet	Náklady / 1 m.j.	Počet	Náklady / 1 m.j.

Rozpočtové náklady - CZK

A		Základní rozp. náklady		B		Doplňkové náklady		C		Náklady na umístění stavby	
1	HSV	Dodávky	267 407,55	8	Práce přesčas	13	Zařízení staveniště				0,00
2		Montáž	8 697 557,06	9	Bez pevné podl.	14	Mimostav. Doprava				0,00
3	PSV	Dodávky	0,00	10	Kulturní památka	15	Územní vlivy				0,00
4		Montáž	0,00	11		16	Provozní vlivy				0,00
5	"M"	Dodávky	0,00			17	Ostatní				0,00
6		Montáž	0,00			18	NUS z rozpočtu				0,00
7	ZRN (r. 1-6)		8 964 964,61	12	DN (ř. 8-11)	19	NUS (ř. 13-18)				0,00
20	HZS		0,00	21	Kompl. činnost	22	Ostatní náklady				0,00

Projektant		D	Celkové náklady
Datum a podpis	Razítko	23	Součet 7, 12, 19-22
			8 964 964,61
Objednatel		24	DP 14,00 % z 0,00
		H	0,00
Datum a podpis		25	DP 20,00 % z 8 964 964,61
		H	1 792 993,00
Zhotovitel		26	Cena s DPH (ř. 23-25)
Datum a podpis			10 757 957,61
		E	Přípočty a odpočty
		27	Dodávky objednatele
			0,00
		28	Klouzavá doložka
			0,00
		29	Zvýhodnění
			0,00

Rekapitulace objektů stavby

Stavba: Realizace společných zařízení při KPÚ Lukavice

Datum: 24.8.2012

Objednatel:

Projektant:

Zhotovitel: Skanska a.s.

Zpracoval:

Kód	Zakázka	Cena bez DPH	DPH snížené	DPH základní	Cena s DPH	Ostatní	ZRN	HZS	NUS	KČ
201200271	Realizace společných zařízení při KPÚ Lukavice	8 964 964,61	0,00	1 792 993,00	10 757 957,61	0,00	8 964 964,61	0,00	0,00	0,00
6		4 519 228,65	0,00	903 845,80	5 423 074,45	0,00	4 519 228,65	0,00	0,00	0,00
SO - 01	Polní cesta P 4,0/30	46 833,06	0,00	9 366,70	56 199,76	0,00	46 833,06	0,00	0,00	0,00
SO - 02	Ozelenění	4 138 139,88	0,00	827 628,00	4 965 767,88	0,00	4 138 139,88	0,00	0,00	0,00
0001	PC v k.ú. Lukavice - Úsek A	260 763,02	0,00	52 152,70	312 915,72	0,00	260 763,02	0,00	0,00	0,00
102	PPES v k.ú. Lukavice - přejezdy přes biokoridor									
Celkem		8 964 964,61	0,00	1 792 993,00	10 757 957,61	0,00	8 964 964,61	0,00	0,00	0,00

KRYCI LIST ROZPOCTU

Název stavby	Realizace společných zařízení při KPÚ Lukavice	JKSO	
Název objektu	Polní cesta P 4,0/30	EČO	
		Místo	
		IČ	DIČ
Objednatel			
Projektant			
Zhotovitel			
	Rozpočet číslo	Zpracoval	Dne
			24.8.2012

Měrné a účelové jednotky

Počet	Náklady / 1 m.j.	Počet	Náklady / 1 m.j.	Počet	Náklady / 1 m.j.
0	0,00	0	0,00	0	0,00

Rozpočtové náklady \ CZK

A		B		C						
Základní rozp. náklady		Doplňkové náklady		Náklady na umístění stavby						
1	HSV	Dodávky	201 579,85	8	Práce přesčas	0	13	Zařízení staveniště	0,00%	0,00
2		Montáž	4 317 648,80	9	Bez pevné podl.	0	14	Mimostav. Doprava	0,00%	0,00
3	PSV	Dodávky	0,00	10	Kulturní památka	0	15	Územní vlivy	0,00%	0,00
4		Montáž	0,00	11		0	16	Provozní vlivy	0,00%	0,00
5	"M"	Dodávky	0,00				17	Ostatní	0,00%	0,00
6		Montáž	0,00				18	NUS z rozpočtu		0,00
7	ZRN (ř. 1-6)		4 519 228,65	12	DN (ř. 8-11)		19	NUS (ř. 13-18)		0,00
20	HZS		0,00	21	Kompl. činnost	0,00	22	Ostatní náklady		0,00

Projektant

Datum a podpis

Objednatel

Datum a podpis

Zhotovitel

Datum a podpis

Razítko

Ministerstvo zemědělství
POZEMKOVÝ ÚŘAD
RYCHNOV NAD KNĚŽNOU
 518 01 Rychnov n. Kn., Jiráskova 1320
 -3-

Razítko

Razítko

D Celkové náklady

23	Součet 7, 12, 19-22	4 519 228,65
24	DPH 14,00 % z 0,00	0,00
25	DPH 20,00 % z 4 519 228,65	903 845,80
26	Cena s DPH (ř. 23-25)	5 423 074,45

E Přípočty a odpočty

27	Dodávky zadavatele	0,00
28	Klouzavá doložka	0,00
29	Zvýhodnění + -	0,00

ROZPOČET

Stavba: Realizace společných zařízení při KPÚ Lukavice

Objekt: Polní cesta P 4,0/30

JKSO:

EČO:

Zpracoval:

Datum: 24.8.2012

Objednatel:

Zhotovitel:

P.Č.	Kód položky	Popis	MJ	Množství celkem	Cena jednotková	Cena celkem
1	2	3	4	5	6	7
Práce a dodávky HSV						4 486 277,88
1		Zemní práce				853 047,59
1	111201101	Odstranění křovin a stromů průměru kmene do 10 mm i s kořeny z celkové plochy do 1000 m2	m2	10,000	19,66	196,60
2	111201401	Spálení křovin a stromů průměru kmene do 10 mm	m2	10,000	18,59	185,90
3	111201501	Spálení větví	s	1,000	40,29	40,29
4	112101102	Kácení stromů listnatých D kmene do 500 mm	s	1,000	140,43	140,43
5	112201102	Odstranění pařezů D do 500 mm	s	1,000	289,43	289,43
6	121101101	Sejmutí ornice s přemístěním na vzdálenost do 50 m	m3	845,220	16,11	13 616,49
7	122202203	Odkopávky a prokopávky nezapažené pro silnice objemu do 10000 m3 v hornině tř. 3	m3	2 363,930	34,17	80 775,49
8	131201101	Hloubení jam nezapažených v hornině tř. 3 objemu do 100 m3	m3	19,720	122,86	2 422,80
9	132201101	Hloubení rýh š do 600 mm v hornině tř. 3 objemu do 100 m3	m3	8,640	292,46	2 526,85
10	132201202	Hloubení rýh š do 2000 mm v hornině tř. 3 objemu do 1000 m3	m3	149,920	118,11	17 707,05
11	132203302	Hloubení rýh pro sběrné a svodné drény hl do 1,1 m v hornině tř. 3	m	90,000	25,22	2 269,80
12	162201102	Vodorovné přemístění do 50 m výkopku z horniny tř. 1 až 4	m3	556,200	18,60	10 345,32
13	162201476	Vodorovné přemístění pařezů do 3 km D do 500 mm	s	1,000	193,86	193,86
14	162301102	Vodorovné přemístění do 1000 m výkopku z horniny tř. 1 až 4	m3	425,170	45,57	19 375,00
15	162501102	Vodorovné přemístění do 3000 m výkopku z horniny tř. 1 až 4	m3	1 921,140	70,64	135 709,33
16	167101101	Nakládání výkopku z hornin tř. 1 až 4 do 100 m3	m3	113,410	85,08	9 648,92
17	167101102	Nakládání výkopku z hornin tř. 1 až 4 přes 100 m3	m3	425,170	30,78	13 086,73
18	171000033	Skládkovné	t	3 463,150	95,00	328 999,25
19	171101131	Uložení sypaniny z hornin nesoudržných a soudržných střídavě do násypů zhutněných	m3	556,200	33,67	18 727,25
20	171201201	Uložení sypaniny na skládky	m3	1 955,340	8,68	16 972,35
21	174101101	Zásyp jam, šachet rýh nebo kolem objektů sypaninou se zhutněním	m3	55,030	44,89	2 470,30
22	174203301	Zásyp rýh pro drény hl do 1,1 m	m	90,000	4,86	437,40
23	175101101	Obsyp potrubí bez prohození sypaniny z hornin tř. 1 až 4 uloženým do 3 m od kraje výkopu	m3	9,840	176,08	1 732,63
24	175101109	Příplatek k obsypu potrubí sypaninou uloženou do 3 m od kraje výkopu za prohození sypaniny	m3	9,840	104,29	1 026,21
25	180401211	Založení lučního travníku výsevem v rovině a ve svahu do 1:5	m2	102,400	3,25	332,80
26	180401213	Založení lučního travníku výsevem ve svahu do 1:1	m2	2 697,950	7,56	20 396,50
27	005724801	Travní směs	kg	57,690	77,00	4 442,13
28	181101102	Úprava pláně v zářezech v hornině tř. 1 až 4 se zhutněním	m2	4 921,830	5,81	28 595,83
29	181301102	Rozprostření ornice pl do 500 m2 v rovině nebo ve svahu do 1:5 tl vrstvy do 150 mm	m2	102,400	19,64	2 011,14
30	181301113	Rozprostření ornice pl přes 500 m2 v rovině nebo ve svahu do 1:5 tl vrstvy do 200 mm	m2	2 125,850	6,75	14 349,49
31	182101101	Svahování v zářezech v hornině tř. 1 až 4	m2	1 932,250	21,97	42 451,53
32	182201101	Svahování násypů	m2	765,700	19,21	14 709,10

P.Č.	Kód položky	Popis	MJ	Množství celkem	Cena jednotková	Cena celkem
1	2	3	4	5	6	7
33	182301132	Rozprostření ornice pl přes 500 m2 ve svahu přes 1:5 tl vrstvy do 150 mm	m2	2 697,950	17,37	46 863,39
2 Zakládání						18 732,44
34	211571112	Výplň odvodňovacích zeber šterkopískem netříděným	m3	34,600	541,40	18 732,44
3 Svislé a kompletní konstrukce						7 230,60
35	329368211	Výztuž železobetonových konstrukcí ostatních ze svařovaných sítí	t	0,206	35 100,00	7 230,60
4 Vodorovné konstrukce						34 675,47
36	452311121	Podkladní desky z betonu prostého tř. C 8/10 otevřený výkop	m3	1,770	2 217,76	3 925,44
37	452312121	Sedlové lože z betonu prostého tř. C 8/10 otevřený výkop	m3	2,480	2 207,88	5 475,54
38	452384111	Podkladní pražce z betonu prostého tř. B 7,5 otevřený výkop pl do 25000 mm2	m	5,600	140,23	785,29
39	462511270	Zához z lomového kamene bez proštěrkování z terénu hmotnost do 200 kg	m3	19,720	1 029,19	20 295,63
40	462519002	Příplatek za urovnání ploch záhozu z lomového kamene hmotnost do 200 kg	m2	65,730	63,80	4 193,57
5 Komunikace						2 898 042,00
41	561471115	Podklad stabilizovaný vápnem SV systém Road Mix tl 250 mm	m2	5 864,000	78,00	457 392,00
42	564261111	Podklad nebo podsyp ze šterkopísku ŠP tl 200 mm	m2	5 881,000	58,25	342 568,25
43	564861111	Podklad ze šterkodrtě ŠD tl 200 mm	m2	5 486,000	86,37	473 825,82
44	565135221	m	m2	4 637,000	189,60	879 175,20
45	569821112	Zpevnění krajnic šterkodrtí tl 90 mm	m2	486,000	50,98	24 776,28
46	577134321	Asfaltový beton ABS III tl 40 mm š nad 3 m	m2	4 505,000	159,89	720 304,45
8 Trubní vedení						115 121,74
47	812392121	Montáž potrubí z trub TBP těsněných pryžovými kroužky otevřený výkop sklon do 20 % DN 400	m	17,500	250,72	4 387,60
48	592231130	trouba betonová vybroliovaná s integrovaným spojem TBH-Q 40/250 D 40x250 cm	ku s	7,070	2 410,00	17 038,70
49	871218113	Kladení drenážního potrubí z flexibilního PVC průměru do 65 mm	m	263,000	8,22	2 161,86
50	286112230	trubka drenážní flexibilní D 100 mm	m	265,630	31,30	8 314,22
51	892559013	M + D ocelové chráničky D 219/6,3	m	18,000	1 780,00	32 040,00
52	894411131	Zřízení šachet kanalizačních z betonových dílců na potrubí DN nad 300 do 400 dno beton tř. C 25/30	ku s	2,000	6 988,28	13 976,56
53	592243370	dno betonové šachty kanalizační přímé TBZ-Q.1 100/60 V max. 40 100/60x40 cm	ku s	2,020	8 050,00	16 261,00
54	592243120	konus šachetní betonový TBR-Q.1 100-63/58 KPS 100x62,5x58 cm	ku s	2,020	2 150,00	4 343,00
55	895641111	Zřízení drenážní vyústě z betonových prefabrikátů dvoudílné	ku s	2,000	365,98	731,96
56	592990002	Drenážní výust VBPK - 2	ks	2,040	2 880,00	5 875,20
57	899103111	Osazení poklopů litinových nebo ocelových včetně rámu hmotnosti nad 100 do 150 kg	ku s	2,000	305,82	611,64
58	552434400	poklop na vstupní šachtu litinový D600 C	s	2,000	4 690,00	9 380,00
9 Ostatní konstrukce a práce-bourání						382 426,99
59	919311112	Čela propustků z prostého betonu tř. C8/10	m3	56,900	2 419,00	137 641,10
60	919511011	Zřízení potrubí trubních propustků z betonových trub DN 400	m	10,750	1 240,55	13 335,91
61	592231130	trouba betonová vybroliovaná s integrovaným spojem TBH-Q 40/250 D 40x250 cm	ku s	5,100	2 410,00	12 291,00
62	919511211	Zřízení potrubí trubních propustků z betonových trub DN 600	m	42,200	1 588,67	67 041,87
63	592231190	trouba betonová vybroliovaná s integrovaným spojem TBH-Q 60/250 D 60x250 cm	ku s	18,700	4 330,00	80 971,00

P.Č	Kód položky	Popis	MJ	Množství celkem	Cena jednotková	Cena celkem
1	2	3	4	5	6	7

64	919511311	Zřízení potrubí trubních propustků z betonových trub DN 800	m	5,750	1 952,30	11 225,73
65	592231300	trouba betonová vybrolisovaná s gumovým těsněním TBH-Q 80/250 D 80 x 250 cm	kus	3,060	8 060,00	24 663,60
66	936561111	Podkladní a krycí vrstvy trubních propustků nebo překopů cest z kameniva	m3	36,780	853,05	31 375,18
67	966008112	Bourání trubního propustku do DN 500	m	5,000	649,35	3 246,75
68	979082213	Vodorovná doprava suti po suchu do 1 km	t	4,900	119,22	584,18
69	979082219	Příplatek ZKD 1 km u vodorovné dopravy suti po suchu do 1 km	t	9,800	5,17	50,67

99 Přesun hmot 177 001,05

70	998225111	Přesun hmot pro pozemní komunikace a letiště s krytem živičným	t	5 935,649	29,82	177 001,05
----	-----------	--	---	-----------	-------	------------

Práce a dodávky PSV 32 950,77

767 Konstrukce zámečnické 32 950,77

71	767995104	Montáž atypických zámečnických konstrukcí hmotností do 50 kg	kg	25,760	580,00	14 940,80
72	553990137	Vtokové česle s osazovacím rámem včetně nátěru	kpl	1,000	18 000,00	18 000,00
73	998767101	Přesun hmot pro zámečnické konstrukce v objektech v do 6 m	t	0,027	369,14	9,97

Celkem

4 519 228,65

KRYCI LIST ROZPOCTU

Název stavby	Realizace společných zařízení při KPÚ Lukavice	JKSO	
Název objektu	Ozelenění	EČO	
		Místo	
		IČ	DIČ
Objednatel			
Projektant			
Zhotovitel			
	Rozpočet číslo	Zpracoval	Dne
			24.8.2012

Měrné a účelové jednotky

Počet	Náklady / 1 m.j.	Počet	Náklady / 1 m.j.	Počet	Náklady / 1 m.j.
0	0,00	0	0,00	0	0,00

Rozpočtové náklady \ CZK

A		B		C						
Základní rozp. náklady		Doplňkové náklady		Náklady na umístění stavby						
1	HSV	Dodávky	16 469,70	8	Práce přesčas	0	13	Zařízení staveniště	0,00%	0,00
2		Montáž	30 363,36	9	Bez pevné podl.	0	14	Mimostav. Doprava	0,00%	0,00
3	PSV	Dodávky	0,00	10	Kulturní památka	0	15	Územní vlivy	0,00%	0,00
4		Montáž	0,00	11		0	16	Provozní vlivy	0,00%	0,00
5	"M"	Dodávky	0,00				17	Ostatní	0,00%	0,00
6		Montáž	0,00				18	NUS z rozpočtu		0,00
7	ZRN (ř. 1-6)		46 833,06	12	DN (ř. 8-11)		19	NUS (ř. 13-18)		0,00
20	HZS		0,00	21	Kompl. činnost	0,00	22	Ostatní náklady		0,00

Projektant		D			
Datum a podpis		Celkové náklady			
		23	Součet 7, 12, 19-22	46 833,06	
	Razítko	24	DPH 14,00 % z 0,00	0,00	
Objednatel		25	DPH 20,00 % z 46 833,06	9 366,70	
		26	Cena s DPH (ř. 23-25)	56 199,76	
	Razítko	E		Přípočty a odpočty	
Zhotovitel		27	Dodávky zadavatele		0,00
		28	Klouzavá doložka		0,00
	Razítko	29	Zvýhodnění + -		0,00

ROZPOČET

Stavba: Realizace společných zařízení při KPÚ Lukavice

Objekt: Ozelenění

JKSO:

EČO:

Zpracoval:

Datum: 24.8.2012

Objednatel:

Zhotovitel:

P.Č.	Kód položky	Popis	MJ	Množství celkem	Cena jednotková	Cena celkem
1	2	3	4	5	6	7

Práce a dodávky HSV

46 833,06

1

Zemní práce

46 444,38

1	183101113	Jamky pro výsadbu bez výměny půdy horniny tř 1-4 objem do 0,05 m3 v rovině a svahu do 1:5	ku s	104,000	13,43	1 396,72
2	183101114	Jamky pro výsadbu bez výměny půdy horniny tř 1-4 objem do 0,125 m3 v rovině a svahu do 1:5	ku s	54,000	30,18	1 629,72
3	184102211	Výsadba keře bez balu do jamky se zalitím v rovině a svahu do 1:5 v do 1 m	ku s	104,000	11,68	1 214,72
4	026900002	Dodávka keřů	ks	109,200	23,00	2 511,60
5	184201111	Výsadba stromu bez balu do jamky výška kmene do 1,8 m v rovině a svahu do 1:5	ku s	54,000	39,29	2 121,66
6	026900001	Dodávka stromků	ks	56,700	110,00	6 237,00
7	005724802	SILVAMIX - tableta	ks	106,000	1,50	159,00
8	184801111	Ožínání sazenic v kruhu do 0,30 m kolem sazenic	s	208,000	3,00	624,00
9	184801121	Ošetřování vysazených dřevin soliterních v rovině a svahu do 1:5	ku s	158,000	28,06	4 433,48
10	184801211	Ožínání sazenic v kruhu do 0,50 m kolem sazenic	s	108,000	4,50	486,00
11	184804112	Ochrana dřevin před okusem chráničem z drátěného pletiva v rovině a svahu do 1:5	ku s	54,000	65,00	3 510,00
12	184804113	Ochrana dřevin před okusem chemickým postřikem v rovině a svahu do 1:5	ku s	316,000	3,00	948,00
13	005724803	Morsuvín	kg	15,800	120,00	1 896,00
14	184901111	Osazení kůlu k dřevině s uvázáním I do 2 m	s	266,000	30,00	7 980,00
15	052900001	Kůly ke stromkům	ks	163,620	25,00	4 090,50
16	052900002	Kůly ke keřům	ks	105,040	15,00	1 575,60
17	185804311	Zalití rostlin vodou plocha do 20 m2	m3	12,720	163,89	2 084,68
18	185851111	Dovoz vody pro závlivku rostlin za vzdálenost do 6000 m	m3	12,720	278,75	3 545,70
99		Přesun hmot				388,68
19	998231311	Přesun hmot pro sadovnické a krajinářské úpravy do 5000 m	t	1,019	381,43	388,68

Celkem

46 833,06

KRYCI LIST ROZPOCTU

Název stavby	Realizace společných zařízení při KPÚ Lukavice	JKSO	
Název objektu	PC v k.ú. Lukavice - Úsek A	EČO	
		Místo	
		IČ	DIČ
Objednatel			
Projektant			
Zhotovitel			
Rozpočet číslo	Zpracoval	Dne	
		24.8.2012	

Měrné a účelové jednotky

Počet	Náklady / 1 m.j.	Počet	Náklady / 1 m.j.	Počet	Náklady / 1 m.j.
0	0,00	0	0,00	0	0,00

Rozpočtové náklady \ CZK

A Základní rozp. náklady			B Doplnkové náklady			C Náklady na umístění stavby		
1	HSV	Dodávky 49 358,00	8	Práce přesčas	0	13	Zařízení staveniště	0,00% 0,00
2		Montáž 4 088 781,88	9	Bez pevné podl.	0	14	Mimostav. Doprava	0,00% 0,00
3	PSV	Dodávky 0,00	10	Kulturní památka	0	15	Územní vlivy	0,00% 0,00
4		Montáž 0,00	11		0	16	Provozní vlivy	0,00% 0,00
5	"M"	Dodávky 0,00				17	Ostatní	0,00% 0,00
6		Montáž 0,00				18	NUS z rozpočtu	0,00
7	ZRN (ř. 1-6)	4 138 139,88	12	DN (ř. 8-11)		19	NUS (ř. 13-18)	0,00
20	HZS	0,00	21	Kompl. činnost	0,00	22	Ostatní náklady	0,00

Projektant		D Celkové náklady
Datum a podpis	Razítko	23 Součet 7, 12, 19-22 4 138 139,88
Objednatel	Ministerstvo zemědělství POZEMKOVÝ ÚŘAD RYCHNOV NAD KNĚŽNOU 518 01 Rychnov n. Kn., Jiráskova 1	24 DPH 14,00 % z 0,00 0,00
Datum a podpis		25 DPH 20,00 % z 4 138 139,88 827 628,00
Zhotovitel	Razítko	26 Cena s DPH (ř. 23-25) 4 965 767,88
Datum a podpis		E Přípočty a odpočty
		27 Dodávky zadavatele 0,00
		28 Klouzavá doložka 0,00
		29 Zvýhodnění +- 0,00

ROZPOČET

Stavba: Realizace společných zařízení při KPÚ Lukavice

Objekt: PC v k.ú. Lukavice - Úsek A

JKSO:

EČO:

Objednatel:

Zpracoval:

Zhotovitel:

Datum: 24.8.2012

P.Č.	Kód položky	Popis	MJ	Množství celkem	Cena jednotková	Cena celkem
1	2	3	4	5	6	7

1 Zemní práce 329 081,04

1	121101101R00	Sejmutí ornice s přemístěním do 50 m	m3	421,000	16,11	6 782,31
2	122202202R00	Odkopávky pro silnice v hor. 3 do 1000 m3	m3	497,000	40,51	20 133,47
3	132201101R00	Hloubení rýh šířky do 60 cm v hor.3 do 100 m3	m3	2,880	292,46	842,28
4	132201201R00	Hloubení rýh šířky do 200 cm v hor.3 do 100 m3	m3	63,000	186,21	11 731,23
5	162301101R00	Vodorovné přemístění výkopku z hor.1-4 do 500 m	m3	264,000	39,24	10 359,36
6	162501101R00	Vodorovné přemístění výkopku z hor.1-4 do 2500 m	m3	672,000	64,30	43 209,60
7	167101102R00	Nakládání výkopku z hor.1-4 v množství nad 100 m3	m3	421,000	30,78	12 958,38
8	171101141R00	Násyp pro silnice a železnice v množství 0,75 m3/m	m3	264,000	73,22	19 330,08
9	174201101R00	Zásyp jam, rýh, šachet bez zhutnění	m3	48,000	16,98	815,04
10	180401213R00	Založení trávníku lučního výsevem ve svahu do 1:1	m2	3 713,000	7,56	28 070,28
11	181006115R00	Rozprostření zemin v rov./sklonu 1:5, tl. do 40 cm	m2	1 680,000	13,61	22 864,80
12	181101102R00	Úprava pláně v zářezech v hor. 1-4, se zhutněním	m2	6 031,500	5,81	35 043,02
13	182101101R00	Svahování v zářezech v hor. 1 - 4	m2	1 948,000	21,97	42 797,56
14	182201101R00	Svahování násypů	m2	1 753,000	19,21	33 675,13
15	183101111R00	Hloub. jamek bez výměny půdy do 0,01 m3, svah 1:5	s	12,000	2,66	31,92
16	183101114R00	Hloub. jamek bez výměny půdy do 0,125 m3, sv.1:5	s	86,000	30,18	2 595,48
17	184102211R00	Výsadba keře bez balu výšky do 1 m, v rovině	s	12,000	11,68	140,16
18	184201111R00	Výsadba stromu při výšce kmene do 1,8 m, v rovině	s	86,000	39,29	3 378,94
19	184804112R00	Ochrana dřevin před okusem z drát.pletiva v rovině	s	86,000	60,00	5 160,00
20	184804113R00	Ochrana dřevin před okusem chemicky v rovině	s	12,000	33,00	396,00
21	184901112R00	Osazení kůlů k dřevině s uvázáním, dl. kůlů do 3 m	s	172,000	30,00	5 160,00
22	00572460	Směs travní technická	kg	75,000	77,00	5 775,00
23	02650000	Keře do 1 m	s	12,000	23,00	276,00
24	02650001	Stromy do 1,8 m	s	88,000	110,00	9 680,00
25	05217220	Týč jehličnatá jakost 4 tř.2 8-9 cm odkorněná	s	175,000	45,00	7 875,00

2 Základy a zvláštní zakládání 86 520,88

26	211571112R00	Výplň odvodňovacích žebek štěrkopískem netříděným	m3	59,200	541,40	32 050,88
27	212752115T00	Trativody z flexibilních trubek, lože, DN 160 mm	m	130,000	332,00	43 160,00
28	28611225.A	Trubka PVC drenážní flexibilní d 160 mm	m	130,000	87,00	11 310,00

5 Komunikace 3 471 402,48

29	564231111R00	Podklad ze štěrkopísku po zhutnění tloušťky 10 cm	m2	5 900,800	30,19	178 145,15
30	564661111R00	Podklad z kameniva drčeného 63-125 mm, tl. 20 cm	m2	5 639,400	127,08	716 654,95
31	564831111R00	Podklad ze štěrkodrti po zhutnění tloušťky 10 cm	m2	5 116,600	62,25	318 508,35
32	565141221R00	Podklad kamen. obal. asfaltem tř.2 nad 3 m, tl.6 cm	m2	4 890,200	227,75	1 113 743,05
33	569851111R00	Zpevnění krajnic štěrkodrtí tloušťky 15 cm	m2	653,500	79,86	52 188,51
34	577152213R00	Beton asfalt. ABJ,ABS,ABH tř.2 nad 3 m, tl. 6 cm	m2	4 759,500	229,47	1 092 162,47

8 Trubní vedení 31 794,66

35	895931111R00	Vpustí kanal. horské z betonu B 12,5, vel.1200/600	s	3,000	5 548,92	16 646,76
36	899203111R00	Osazení mříží litinových s rámem do 150 kg	s	3,000	349,30	1 047,90
37	55244250	Mříž dvojité pro vozovky 1265 x 650 B	s	3,000	4 700,00	14 100,00

9 Ostatní konstrukce, bourání 28 002,10

38	912291111R00	Osazení směrového kůlu z plastických hmot	s	2,000	58,00	116,00
39	919441221R00	Čelo propustku z lom. kamene z trub DN 60 - 80 cm	s	1,000	17 072,51	17 072,51
40	919442211R00	Hospodářský přejezd 4 m, čela z lom.kam. do 60 cm	s	1,000	8 367,19	8 367,19
41	919492911R00	Příplatek za další 1m přes délku 4m přejezdu	s	4,000	526,10	2 104,40

P.Č.	Kód položky	Popis	MJ	Množství celkem	Cena jednotková	Cena celkem
1	2	3	4	5	6	7
42	56288950	Sloupek silniční směrový barevný 1200 mm s fólií	s	2,000	171,00	342,00
99		Staveništní přesun hmot				191 338,72
43	998225111R00	Přesun hmot, pozemní komunikace, kryt živičný	t	6 416,456	29,82	191 338,72
<u>Celkem</u>						<u>4 138 139,88</u>

KRYCI LIST ROZPOCTU

Název stavby

Realizace společných zařízení při KPÚ Lukavice

JKSO

Název objektu

PPES v k.ú. Lukavice - přejezdy přes biokoridor

EČO

Místo

IČ

DIČ

Objednatel

Projektant

Zhotovitel

Rozpočet číslo Zpracoval

Dne

24.8.2012

Měrné a účelové jednotky

Počet	Náklady / 1 m.j.	Počet	Náklady / 1 m.j.	Počet	Náklady / 1 m.j.
0	0,00	0	0,00	0	0,00

Rozpočtové náklady \ CZK

A		Základní rozp. náklady	B		Doplňkové náklady	C		Náklady na umístění stavby		
1	HSV	Dodávky	0,00	8	Práce přesčas	0	13	Zařízení staveniště	0,00%	0,00
2		Montáž	260 763,02	9	Bez pevné podl.	0	14	Mimostav. Doprava	0,00%	0,00
3	PSV	Dodávky	0,00	10	Kulturní památka	0	15	Územní vlivy	0,00%	0,00
4		Montáž	0,00	11		0	16	Provozní vlivy	0,00%	0,00
5	"M"	Dodávky	0,00				17	Ostatní	0,00%	0,00
6		Montáž	0,00				18	NUS z rozpočtu		0,00
7	ZRN (ř. 1-6)		260 763,02	12	DN (ř. 8-11)		19	NUS (ř. 13-18)		0,00
20	HZS		0,00	21	Kompl. činnost	0,00	22	Ostatní náklady		0,00

Projektant

Datum a podpis

Objednatel

Datum a podpis

Zhotovitel

Datum a podpis

Razítko

Ministerstvo zemědělství
POZEMKOVÝ ÚŘAD
RYCHNOV NAD KNĚŽNOU
 516 01 Rychnov n. Kn., Jiráskova 1320
 Razítko -3-

Razítko

D **Celkové náklady**

23	Součet 7, 12, 19-22	260 763,02
24	DPH 14,00 % z 0,00	0,00
25	DPH 20,00 % z 260 763,02	52 152,70
26	Cena s DPH (ř. 23-25)	312 915,72

E **Přípočty a odpočty**

27	Dodávky zadavatele	0,00
28	Klouzavá doložka	0,00
29	Zvýhodnění + -	0,00

ROZPOČET

Stavba: Realizace společných zařízení při KPÚ Lukavice

Objekt: PPES v k.ú. Lukavice - přejezdy přes biokoridor

JKSO:

EČO:

Zpracoval:

Datum: 24.8.2012

Objednatel:

Zhotovitel:

P.Č.	Kód položky	Popis	MJ	Množství celkem	Cena jednotková	Cena celkem
1	2	3	4	5	6	7

Zemní práce

61 941,23

1	K1	Sejmutí ornice s přemístěním přes 100 do 250 m	m3	116,800	16,11	1 881,65
2	K2	Odkopávky nezapažené v hor. 3 do 1000 m3	m3	107,500	40,51	4 354,83
3	K3	Příplatek za lepivost - odkopávky v hor. 3	m3	107,500	11,30	1 214,75
4	K4	Vodorovné přemístění výkopku z hor.1-4 do 10000 m	m3	224,300	128,00	28 710,40
5	K5	Uložení sypaniny na skládku včetně poplatku za skládku	m3	224,300	95,00	21 308,50
6	K6	Uprava pláně v zářezích v hor. 1-4, se zhutněním	m2	467,200	9,57	4 471,10

Komunikace

183 843,20

7	K7	Podklad z kameniva drceného vel.32-63 mm,tl. 15 cm	m2	467,200	90,99	42 510,53
8	K8	Podklad ze štěrkodrti po zhutnění tloušťky 15 cm	m2	467,200	89,47	41 800,38
9	K9	Podklad z minerálního betonu tloušťky 18 cm	m2	467,200	213,04	99 532,29

Staveništní přesun hmot

14 978,59

10	K10	Přesun hmot, pozemní komunikace, kryt z kameniva	t	502,300	29,82	14 978,59
----	-----	--	---	---------	-------	-----------

Celkem

260 763,02