


Pohořelice u Napajedel

Napajedla

Topolná

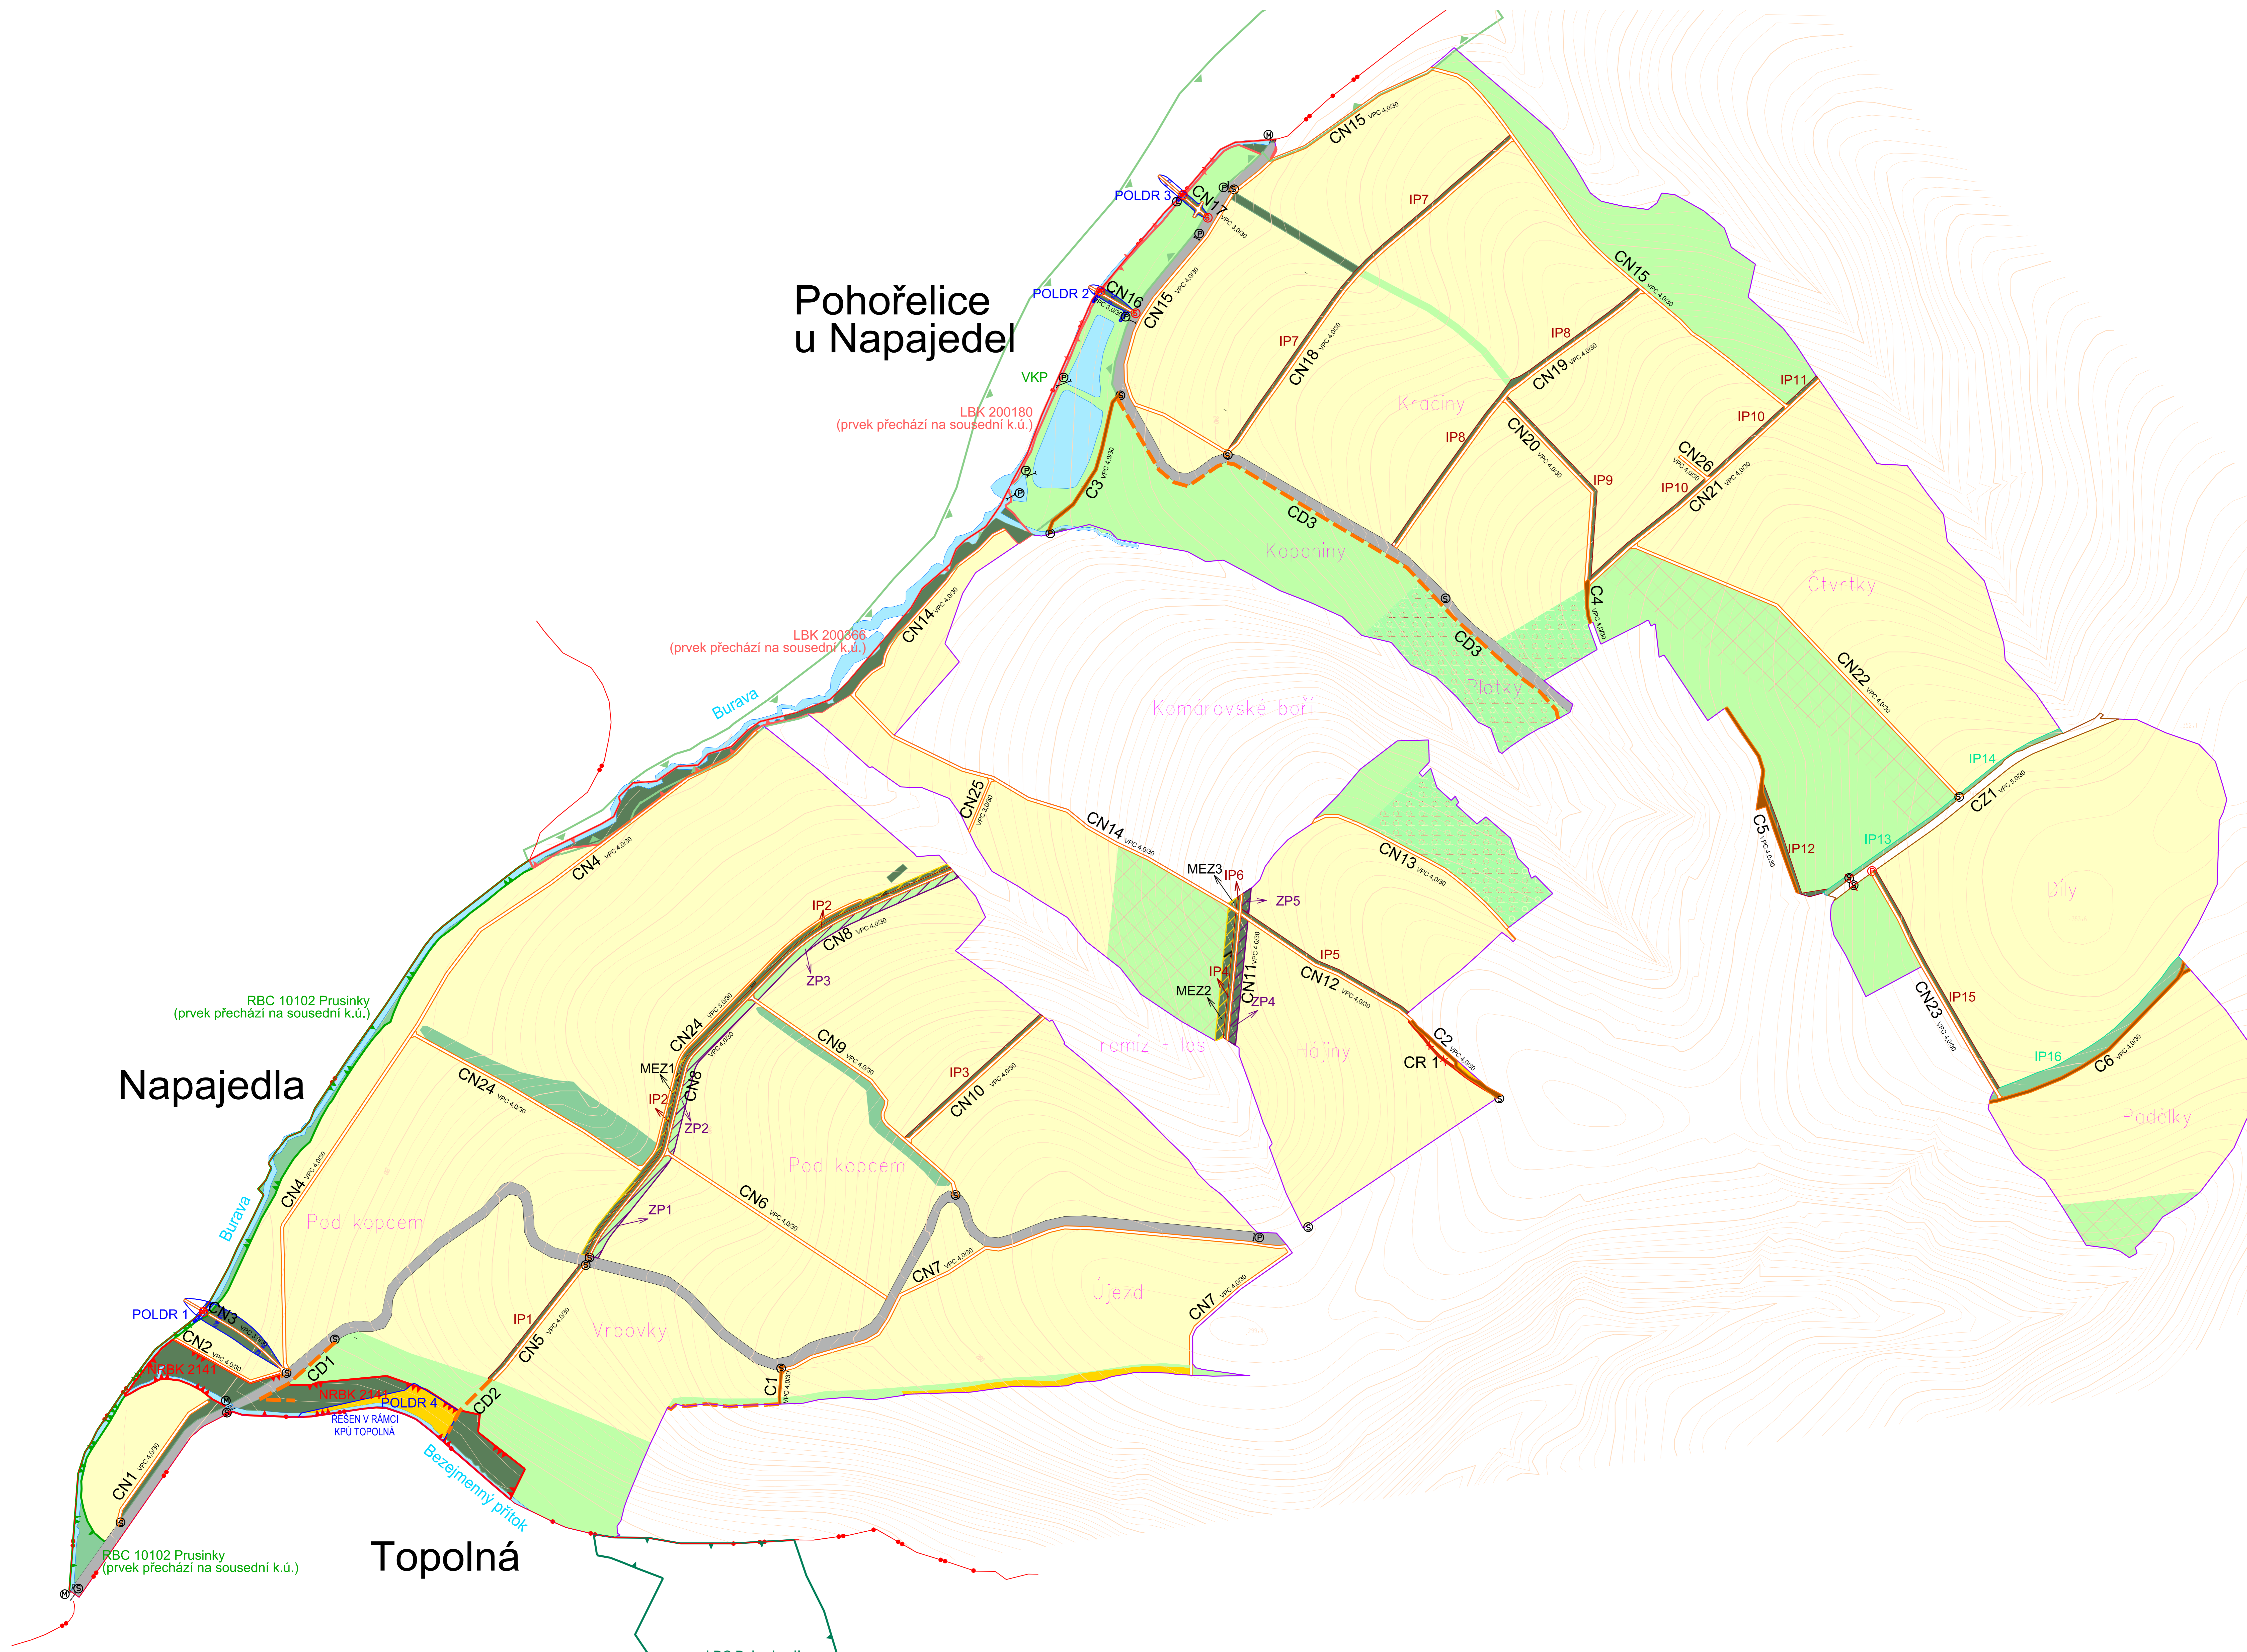

LEGENDA

- KATASTRÁLNÍ HRANICE
- ÚZEMÍ ZAHNUTÉ DO KPÚ
- VÝSTAVBA
- SLUP BETONOVÝ (PŘEVÝŠ. KOVOVÝ), PŘÍHRADOVÝ
- NÁZVY LOKALIT

STAV NÁVRH ZRUŠENO

- VOVNÍ PLOCHA
- ORNÁ PŮDA
- TRVALÝ TRAVNATÝ POROST (LOUKY)
- ZAHRADA, OVOCNÉ SADY
- OSTATNÍ PLOCHA - VELEBÍ
- OSTATNÍ PLOCHA - JINÁ PLOCHA

CESTNÍ SÍT

- STÁTNÍ SILNICE
- VELEBÍ POLNÍ CESTA ZPEVNĚNÁ
- VELEBÍ POLNÍ CESTA NEZPEVNĚNÁ
- DOLŽKOVA POLNÍ CESTA NEZPEVNĚNÁ
- HOSPODÁŘSKÝ SLEZD
- MOSTEK
- PROPUSTEK
- BEZPEČNOSTNÍ PŘELIV
- LÁVKA

OCHRANA PŘÍRODY A KRAJINY

- NADREGIONÁLNÍ BIODIVERZITA (NRBK)
- REGIONÁLNÍ BIODIVERZITA (RBC)
- LOKÁLNÍ BIODIVERZITA (LBK, LBC)
- INTERAKČNÍ PŘEVK (IP)
- VÝZNAMNÝ KRAJINOVÝ PŘEVK (VKP)

VODOHOSPODÁŘSKÉ OPATŘENÍ

- POLDR

PROTĚROZNÍ A PROTIPOVODŇOVÁ OPATŘENÍ

- ZATRAVNĚNÝ PRŮLÉH (ZP)
- PROTĚROZNÍ MEZ

KRAJINOVÉ SÍTĚ

- VENKOVNÍ EL. VEDENÍ VN 110KV
- VENKOVNÍ EL. VEDENÍ VN 22KV
- VENKOVNÍ EL. VEDENÍ VN S IZOLOVANÝMI VODIČI
- OCHRANNÉ PÁSMO EL. VEDENÍ
- TRAFONÁDICE
- OCHRANNÉ PÁSMO TRAFONÁDICE
- MÍSTNÍ VODOVOD
- KANALIZACE DEŠŤOVÁ
- PLYNOVOD S TL
- PÁČKORLEČOVÁ TRASA
- DÁLKOVÝ TELEKOMUNIKAČNÍ KABEL

Číslo **Průběh úseku** **Velikost**

101	102	103	104	105	106	107	108	109	110
111	112	113	114	115	116	117	118	119	120

KOMPLEXNÍ POZEMKOVÁ ÚPRAVA KOMÁROV

PLÁN SPOLEČNÝCH ZAŘÍZENÍ

1:2 500 7.5.4

