



POHLED PROTI VODĚ

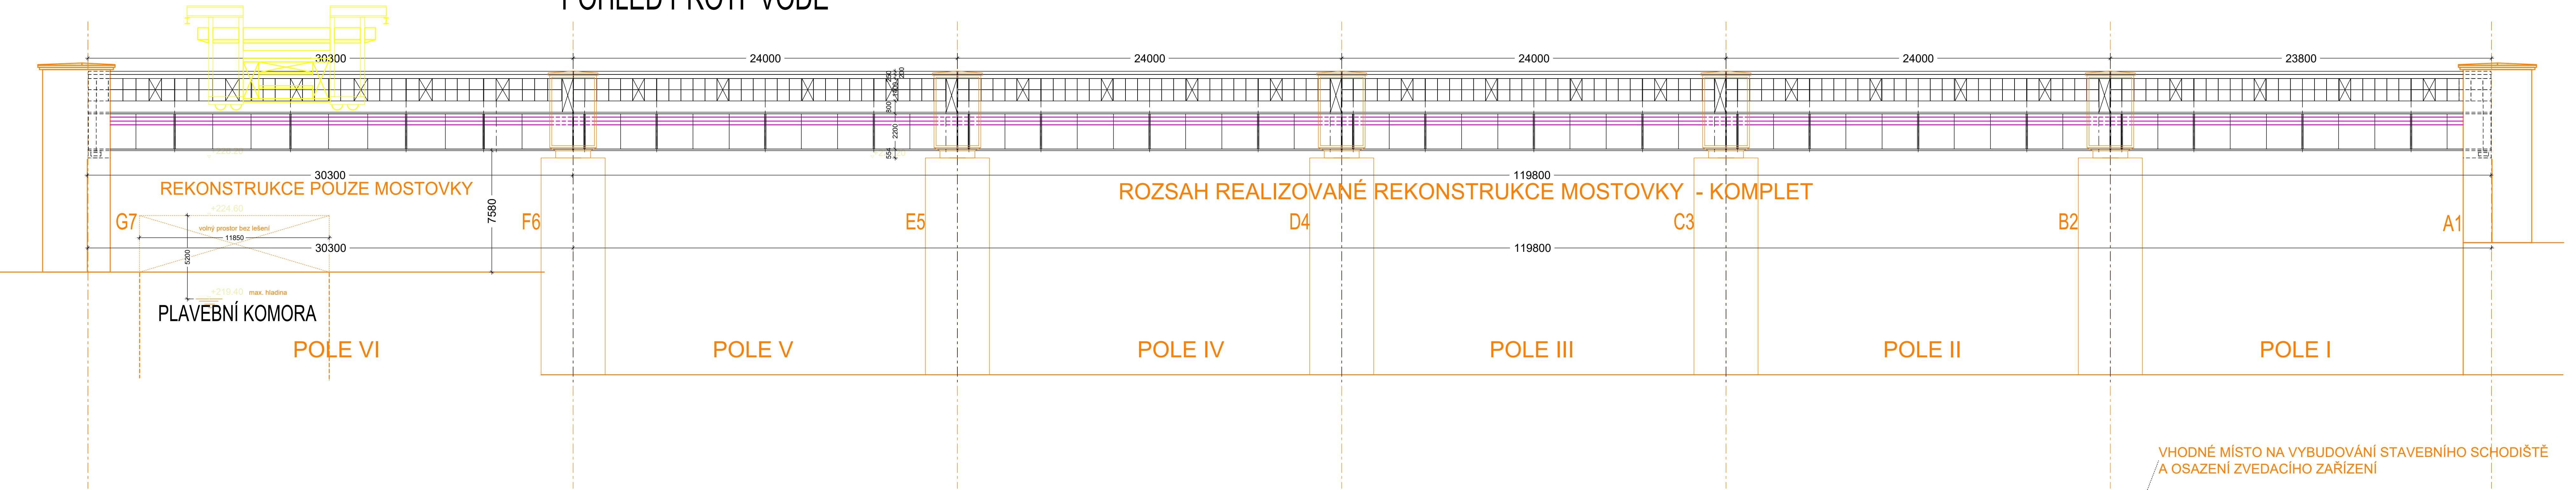

POHLED PO VODĚ

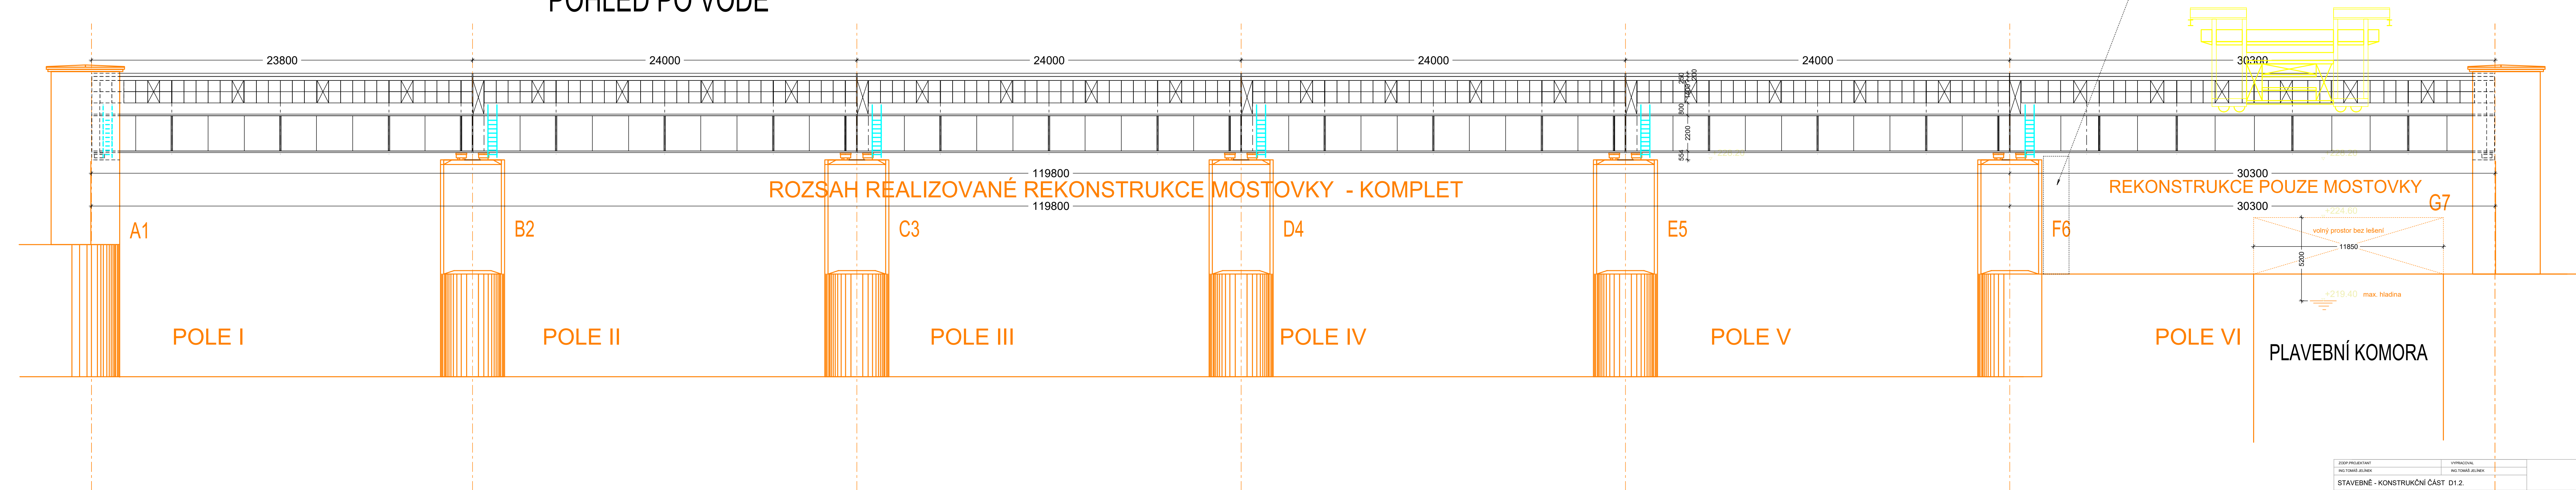

ZPŮSOB PROJEKTOVÁNÍ	VYPRACOVATEL	
ING. TOMÁŠ JEJNEK	ING. TOMÁŠ JEJNEK	
STAVEBNÉ - KONSTRUKČNÍ ČÁST D1.2.		
AKCE :	ZAK. OBLAST :	26.11.18
UD STŘECHOVÉ - GENERÁLNÍ OPRAVA MOSTOVKY	STUPĚN :	DPS
INVESTOR : PIVOVAR KUTÁVKA, s.r.o. ul. Žatecká 2718A, 150 00 PRAHA 5	DATAUM :	11/2019
KÚ. STŘEDISKO :	KOMPLET :	15M
VÝKRES :	MĚŘÍTKO :	CY.
POHLEDY NA MOSTOVKU PO VODĚ A PROTI VODĚ		
	1:100	01