

Dotčený pozemek

3722/2

Parcelní číslo dočasně dotčeného pozemku

3722/2

Parcelní číslo trvale dotčeného pozemku


Dočasný zábor pozemku během stavby

Trvalý zábor pozemku stavbou

Hranice trvalého záboru stavbou (želbet. zed')

Hranice dočasného záboru během stavby

parcels číslo	vlastníci	způsob využití	druh pozemku	výměra [m <sup>2</sup> ]	trvalý zábor [m <sup>2</sup> ]	dočasný zábor [m <sup>2</sup> ]
3721/3	Sportovní klub Děčín, z.s., Maroldova 1279/2, 40502 Děčín	SRP	ost. plocha	5.403	195	885
3721/5	Sportovní klub Děčín, z.s.	SRP	ost. plocha	145	18	127
3720/1	Sportovní klub Děčín, z.s.	SRP	ost. plocha	25.356	198	672
3720/5	Sportovní klub Děčín, z.s.	SRP	ost. plocha	2.854	12	2.571

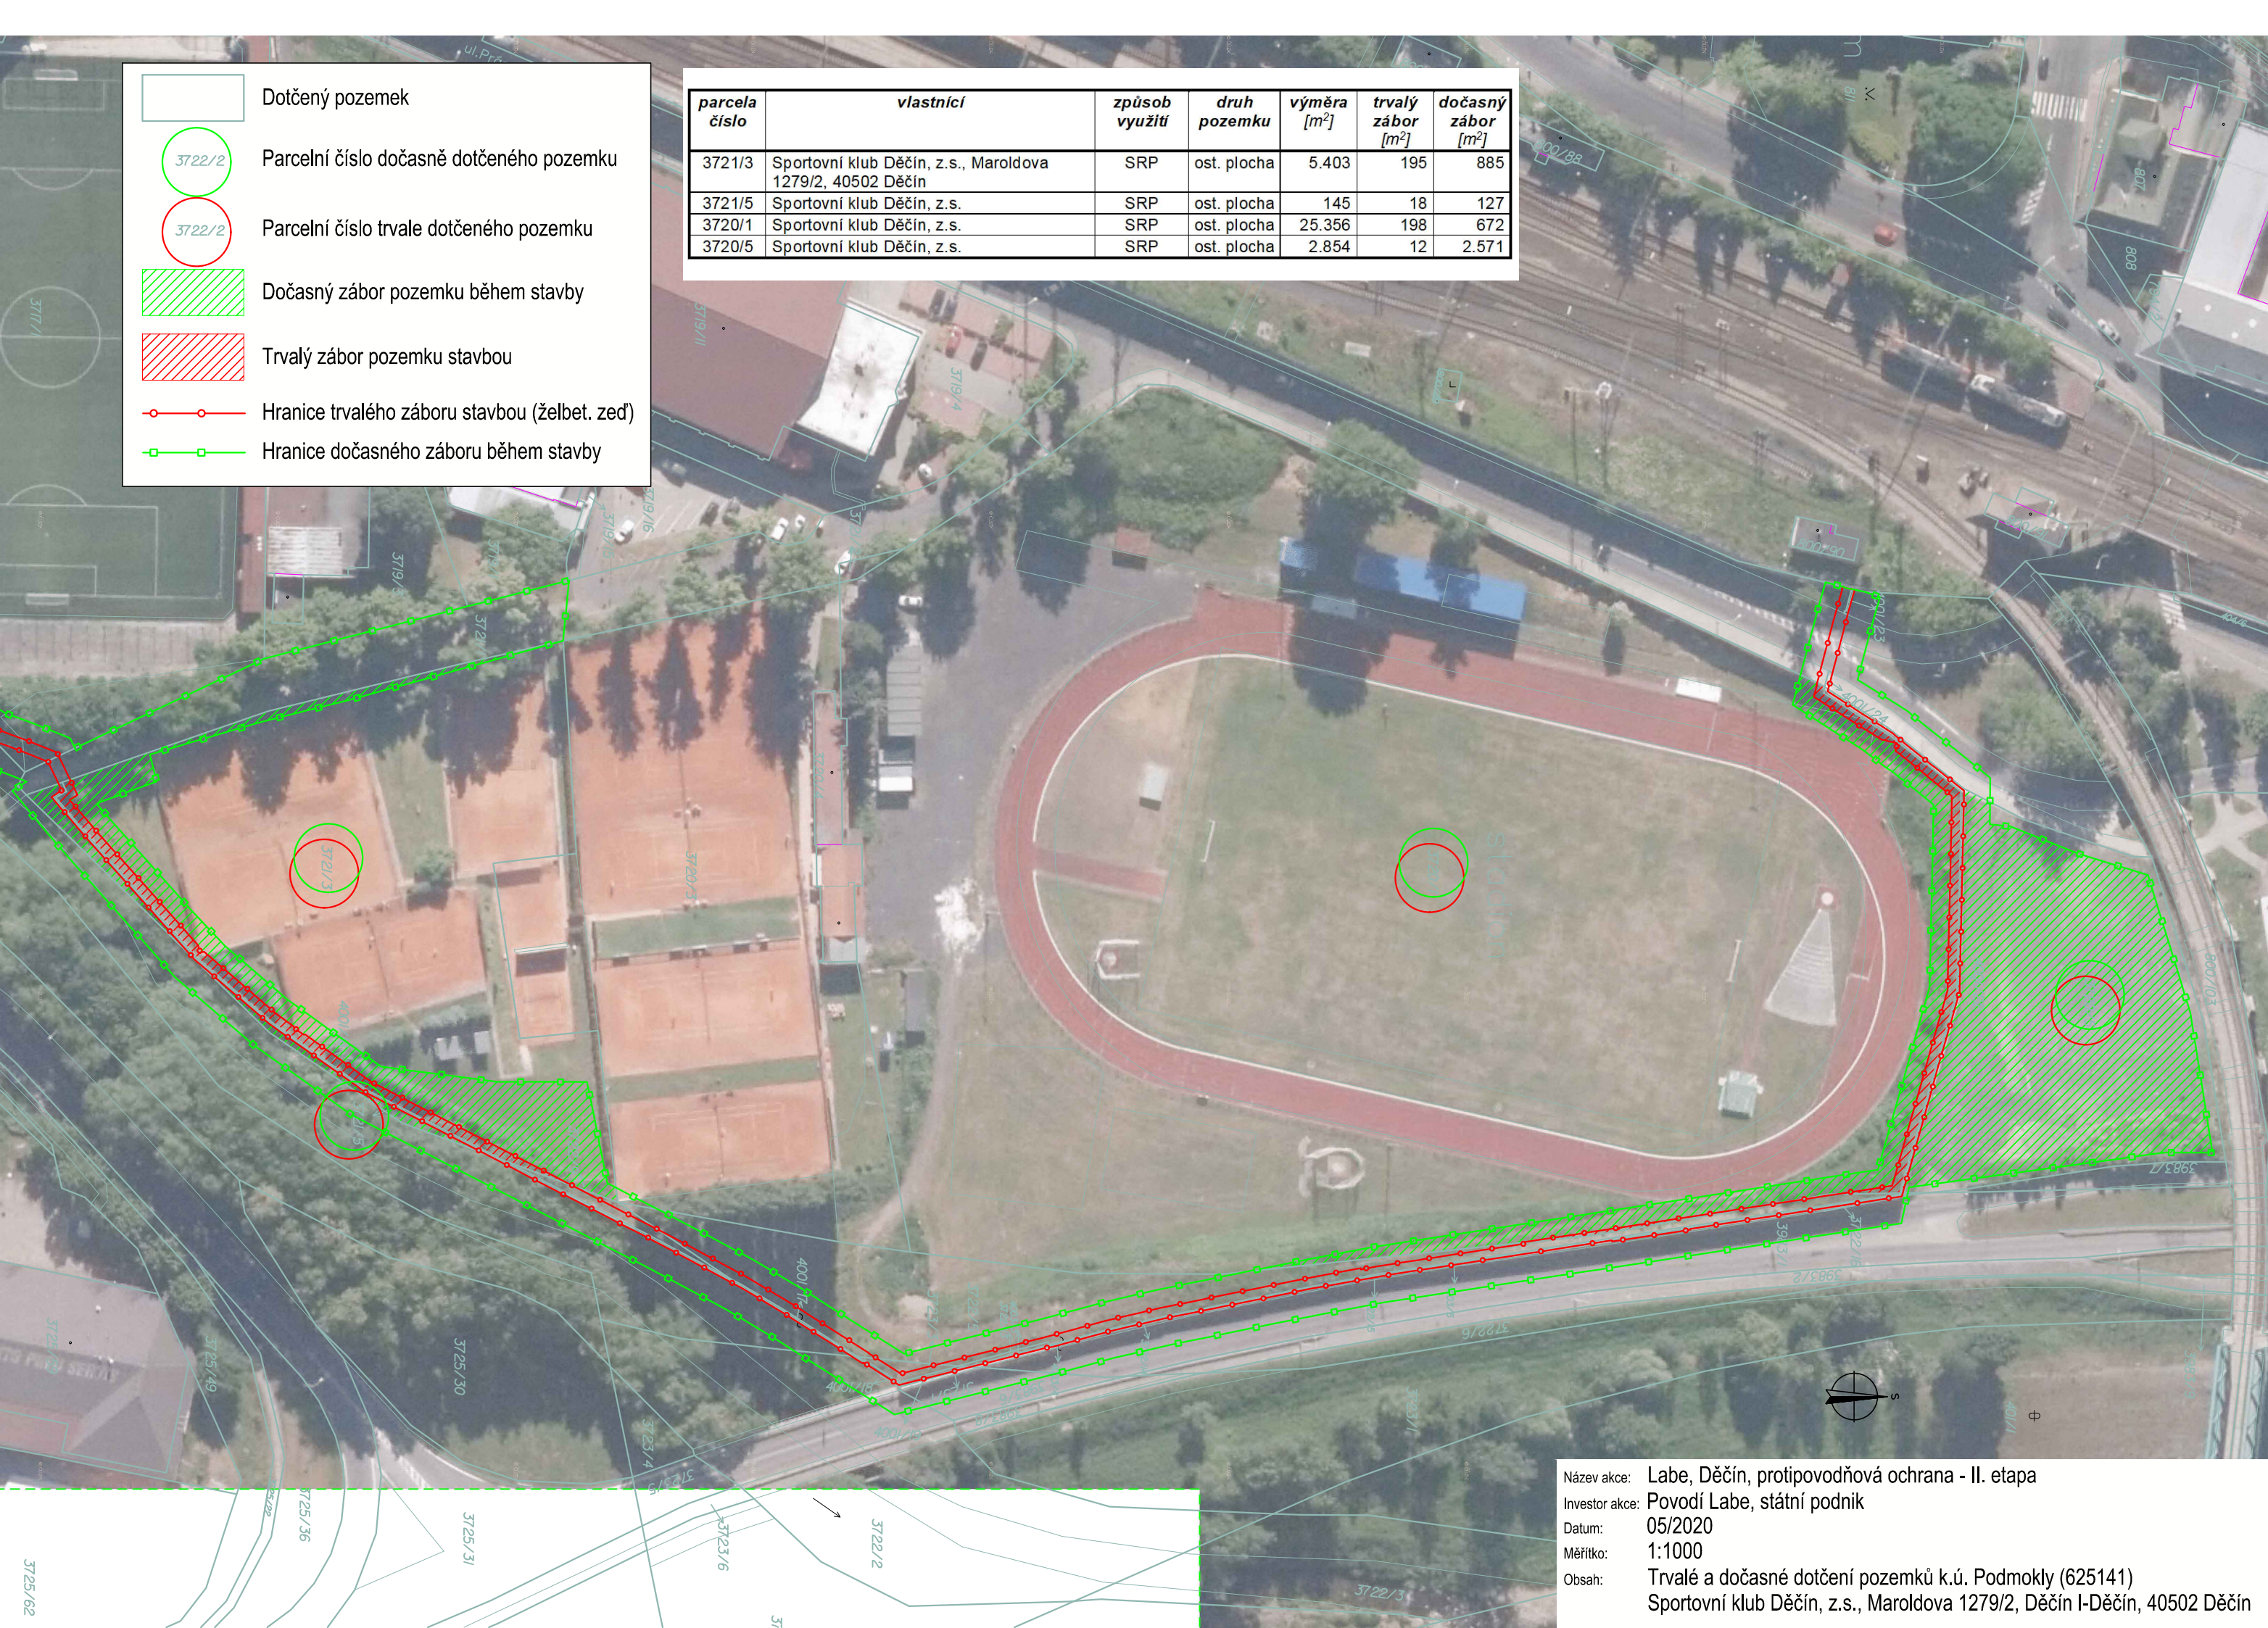

Název akce:

Labe, Děčín, protipovodňová ochrana - II. etapa

Investor akce:

Povodí Labe, státní podnik

Datum:

05/2020

Měřítko:

1:1000

Obsah:

Trvalé a dočasné dotčení pozemků k.ú. Podmokly (625141)  
Sportovní klub Děčín, z.s., Maroldova 1279/2, Děčín I-Děčín, 40502 Děčín