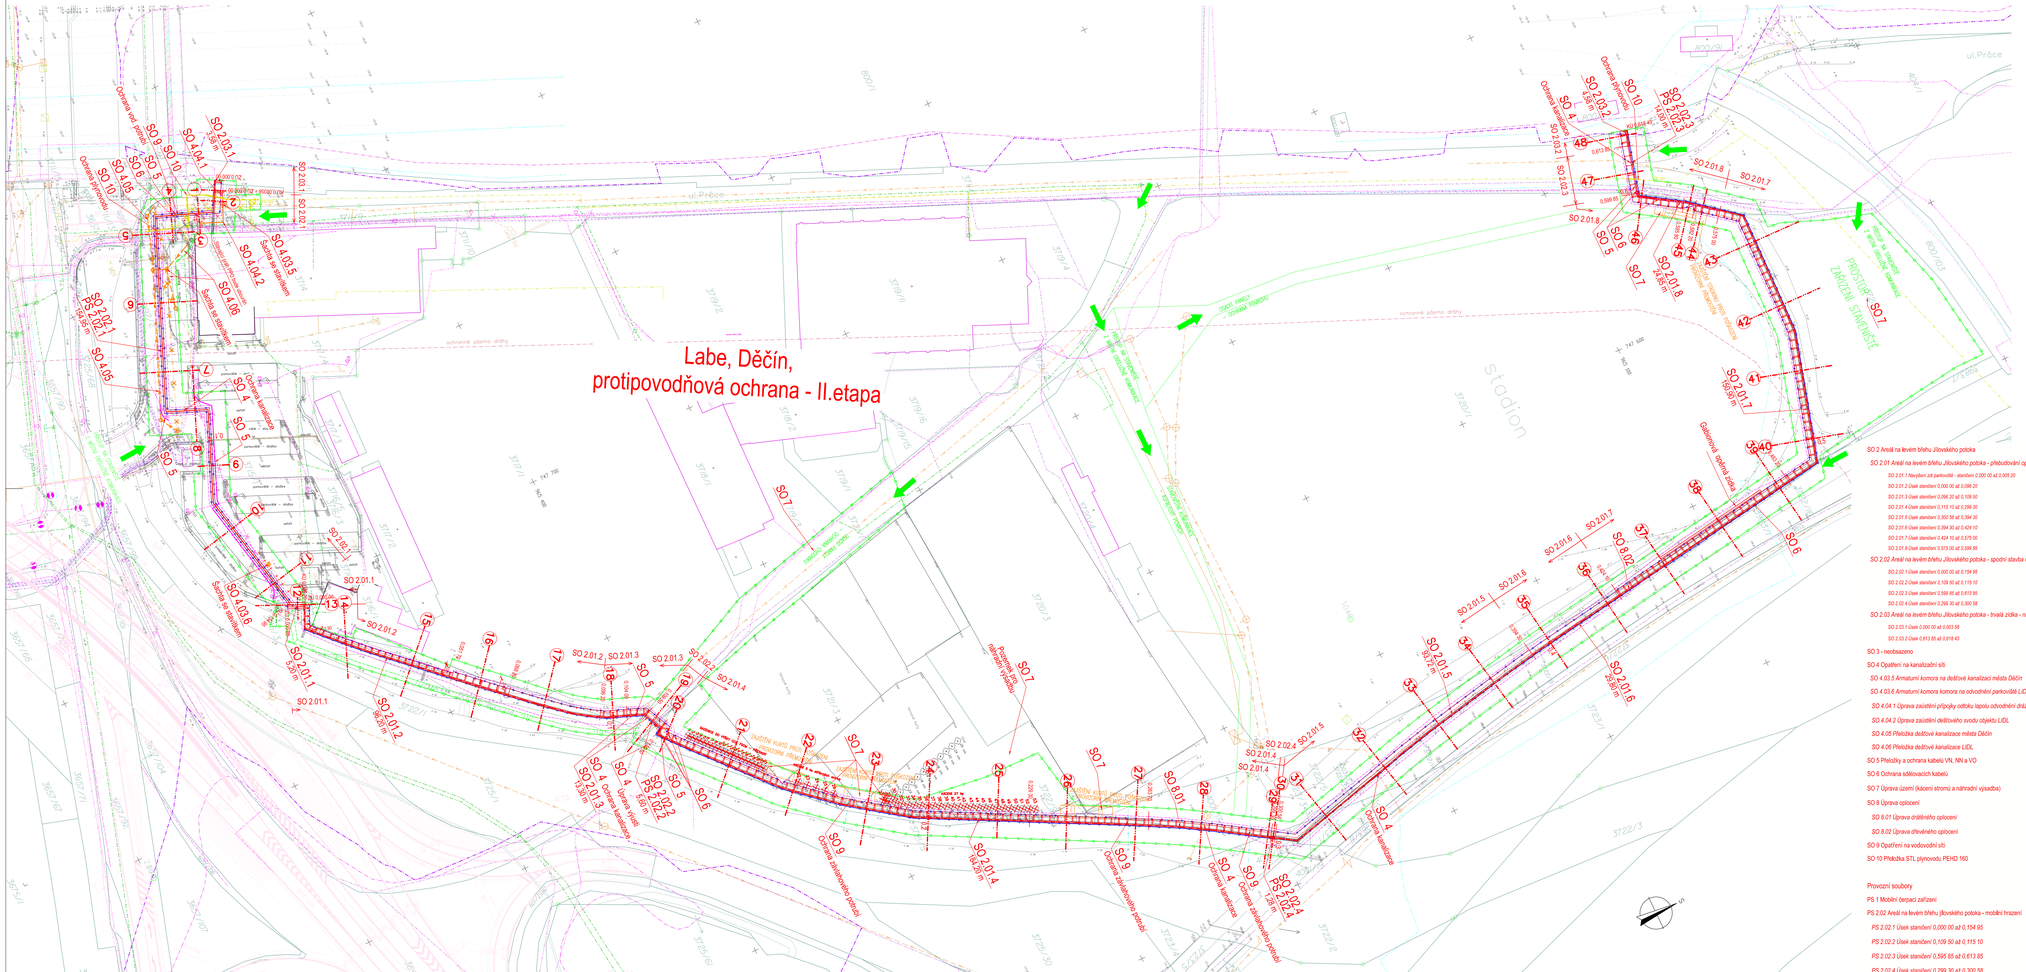
Labe, Děčín,
protipovodňová ochrana - II.etapa
Ochranná hráz - přírodní zemní val
Ochranná hráz - železobetonová zídka
Ochranná hráz - železobetonová zídka s protihlukovou stěnou
Ochranná hráz - železobetonová zídka s protihlukovou stěnou a zábradlím
Ochranná hráz - železobetonová zídka se zábradlím
Ochranná hráz - železobetonová zídka se zábradlím a protihlukovou stěnou