

KÓTY NAVRŽENÉHO DNA

KÓTY PRAVÉHO BŘEHU

KÓTY LEVÉHO BŘEHU

KÓTY STÁVAJÍCÍHO DNA

SROVNÁVACÍ ROVINA

STANIČENÍ (km,m)

PŘÍČNÝ ŘEZ ČÍSLO

VZDÁLENOSTI ŘEZŮ (m)


STÁVAJÍCÍ SKLONOVÉ POMĚRY (%)

NAVRŽENÝ PODÉLNÝ SKLON (%)

NAVRŽENÉ OPEVNĚNÍ PRAVÉHO BŘEHU

NAVRŽENÉ OPEVNĚNÍ DNA

NAVRŽENÉ OPEVNĚNÍ LEVÉHO BŘEHU

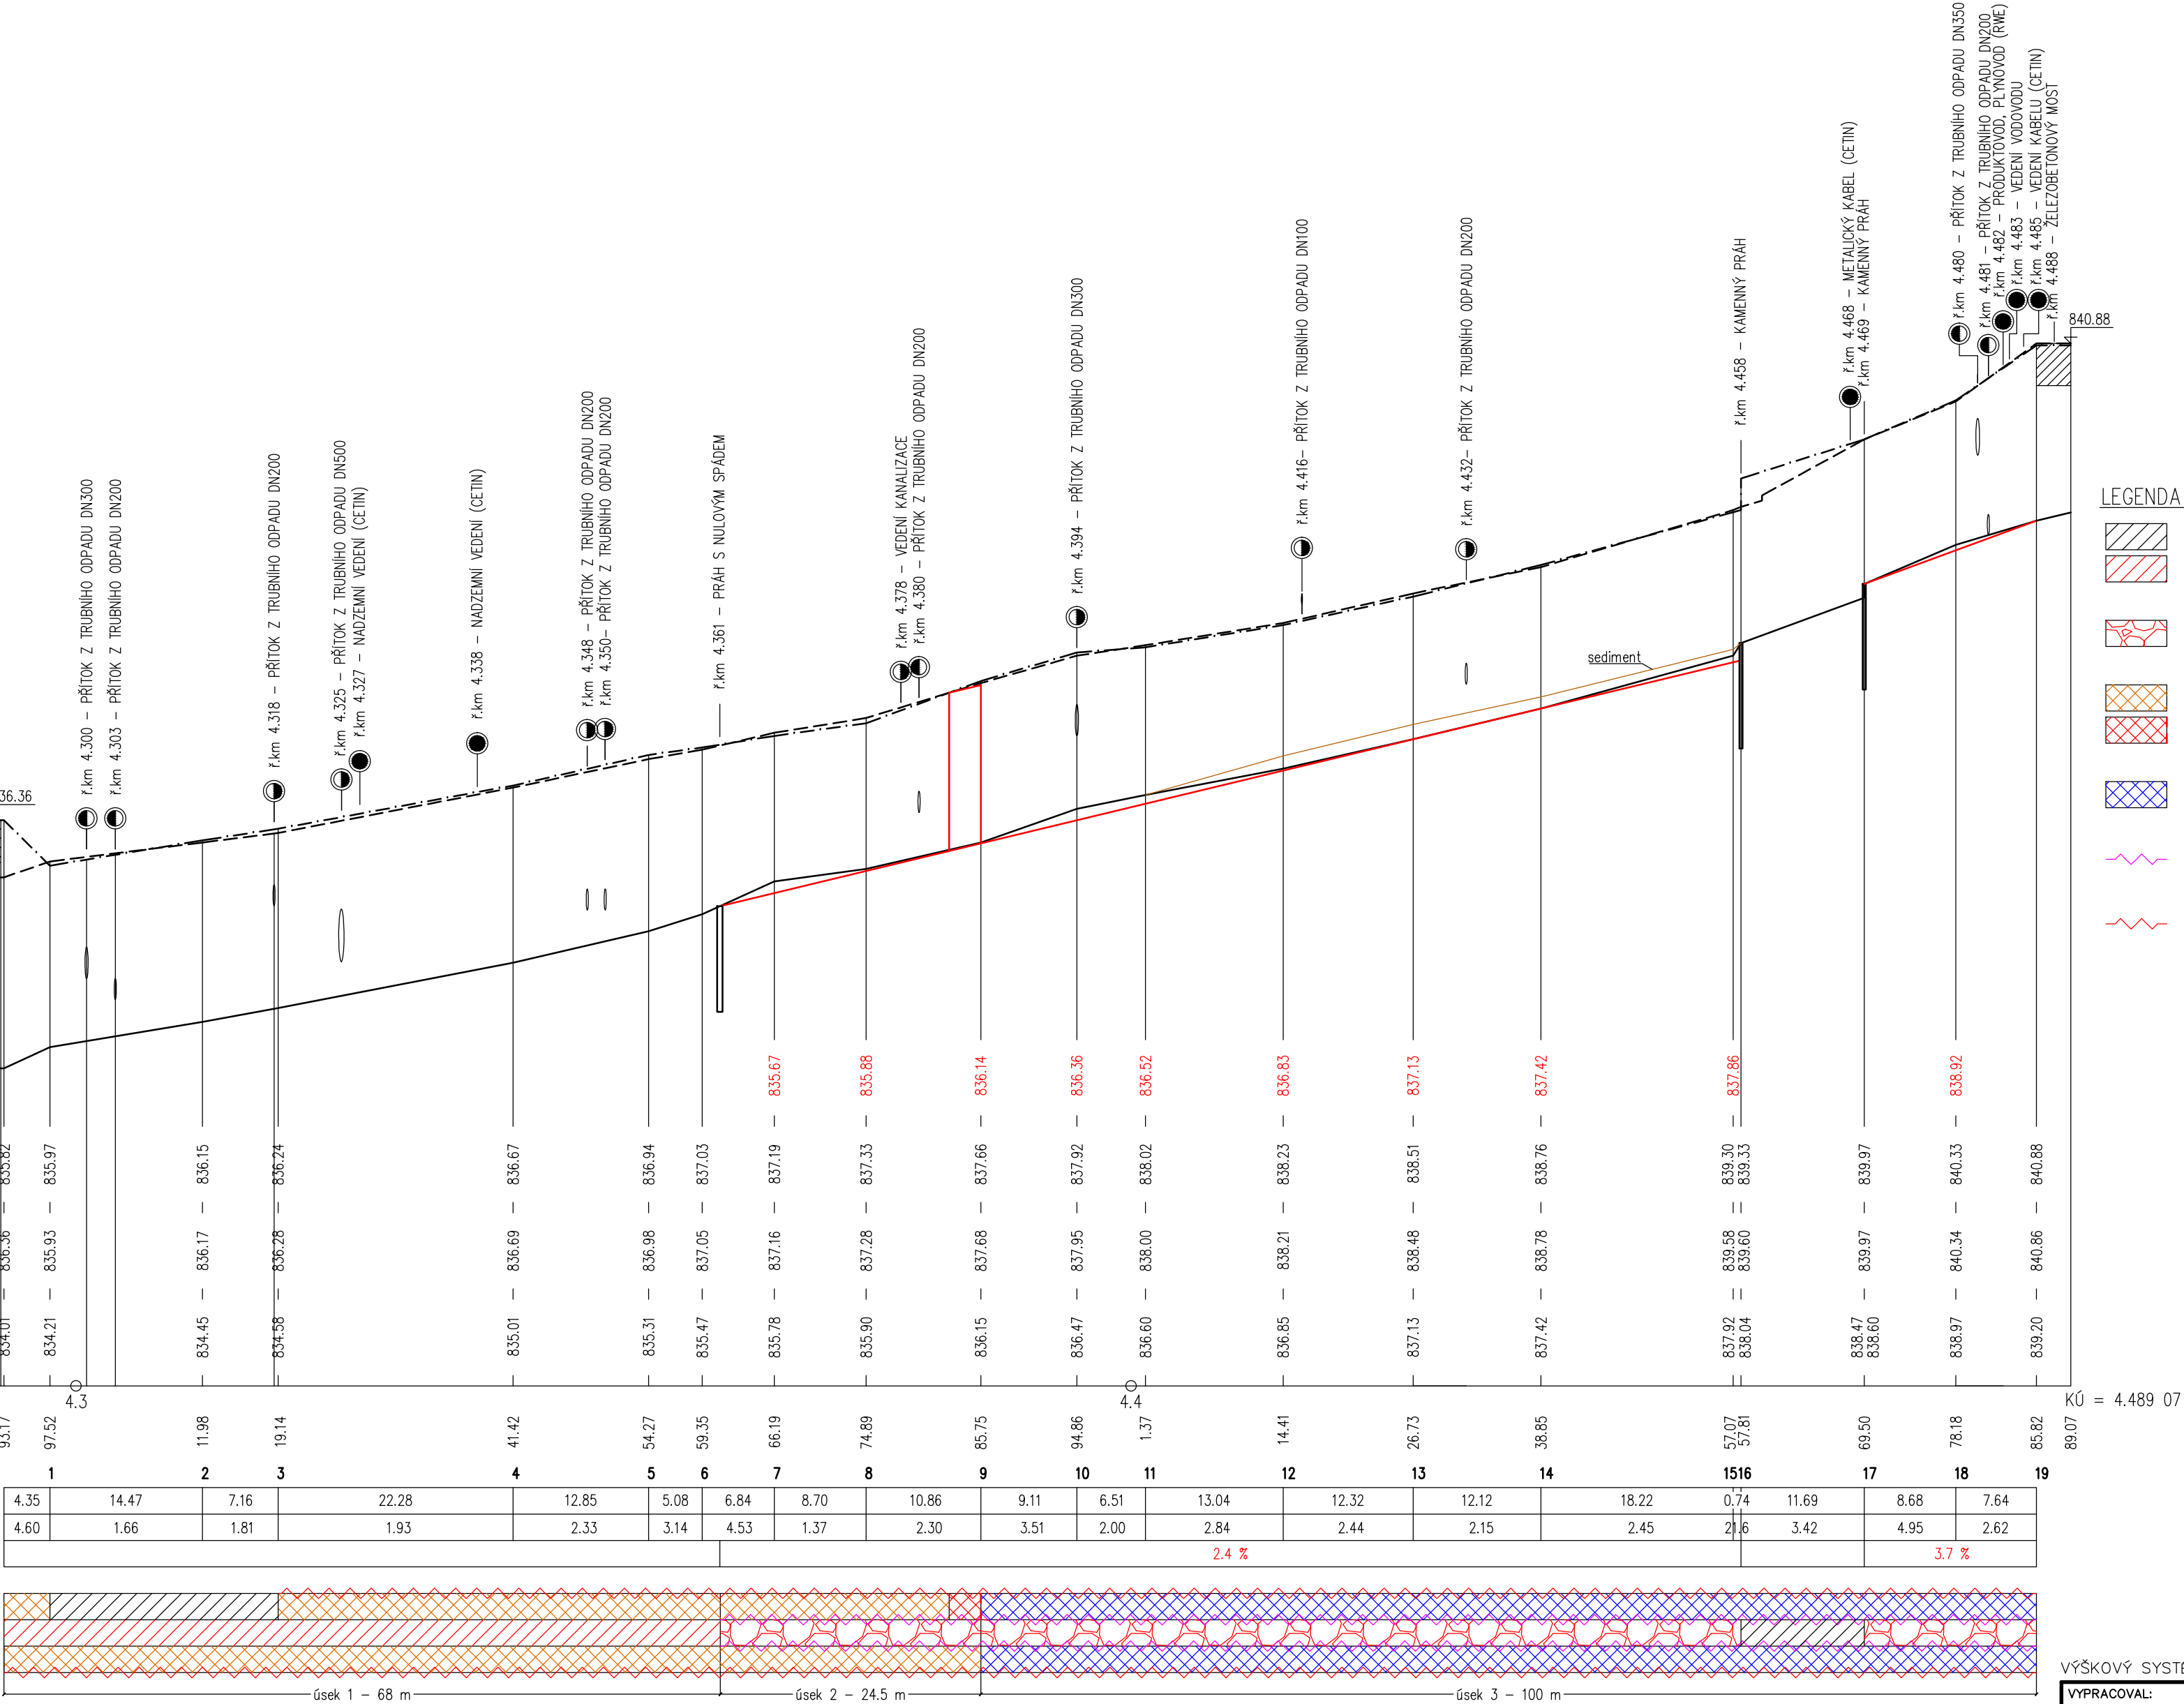

- LEGENDA
- STÁVAJÍCÍ KONSTRUKCE
 - OČIŠTĚNÍ KCE DNA
S LOKÁLNÍM DOPLNĚNÍM KAMENE A S DOKLÍNOVÁNÍM
 - KAMENNÝ ZÁHOZ PATY ZDI (ČEDIČ), HMOTNOST KAMENE DO 200 kg,
VOLNÉ KAMENY (ROZRAŽEČE) V KORYTĚ ZŮSTÁVAJÍ
 - PŘESPÁROVÁNÍ REŽNÉHO/ŘÁDKOVÉHO ZDIVA MC 25
 - ZDIVO ŘÁDKOVÉ Z LK (ŽULA) NA MC 25, STŘ. VELIKOST KAMENE 250 mm
S VYSPÁROVÁNÍM A DILATAČNÍ SPÁROU
 - OČIŠTĚNÍ TLAKOVOU VODOU, HYDROFOBNI NÁTĚR,
PŘESPÁROVNÍ SPOJŮ MEZI PREFABRIKÁTY, LOKÁLNÍ DOPLNĚNÍ ODVODNĚNÍ
 - PŘEDPATA Z OBKLADOVÉHO KAMENE (ŽULA) STŘ. VELIKOST KAMENE 350 mm,
DOPLNĚNÍ ZÁHOZU, HMOTNOST KAMENE 80–200 kg
 - ŽELEZOBETONOVÁ ŘÍMSA, PROSTÝ BETON C25/30 XF2 (S2)
+ KARI SIŤ 100x100 mm, PRŮMĚR 6 mm

VÝŠKOVÝ SYSTÉM: Bpv			
VYPRACOVAL: ING. VOKURKA, ING. JOHANNOVÁ, BC. KOROL		AV ProENVI, s.r.o.	
INVESTOR: POVODÍ OHŘE, s.p.	KRAJ KARLOVARSKÝ	KOLONKA 118/8 PRAHA 6 – LYSOLAJE	
AKCE: VT BÍLÁ BYSTRICE– OPRAVA NÁBŘEŽNÍCH ZDI		DATUM: 05/2017	
		STUPEŇ: DSJ	
PŘÍLOHA: PODÉLNÝ PROFIL	MĚŘÍTKO: 1:500/1:50	Č.PŘÍLOHY: D.2	
		FORMÁT: 4xA4+	