



PODÉLNÝ PROFIL HRÁZE - SO 02  
1:2000/50

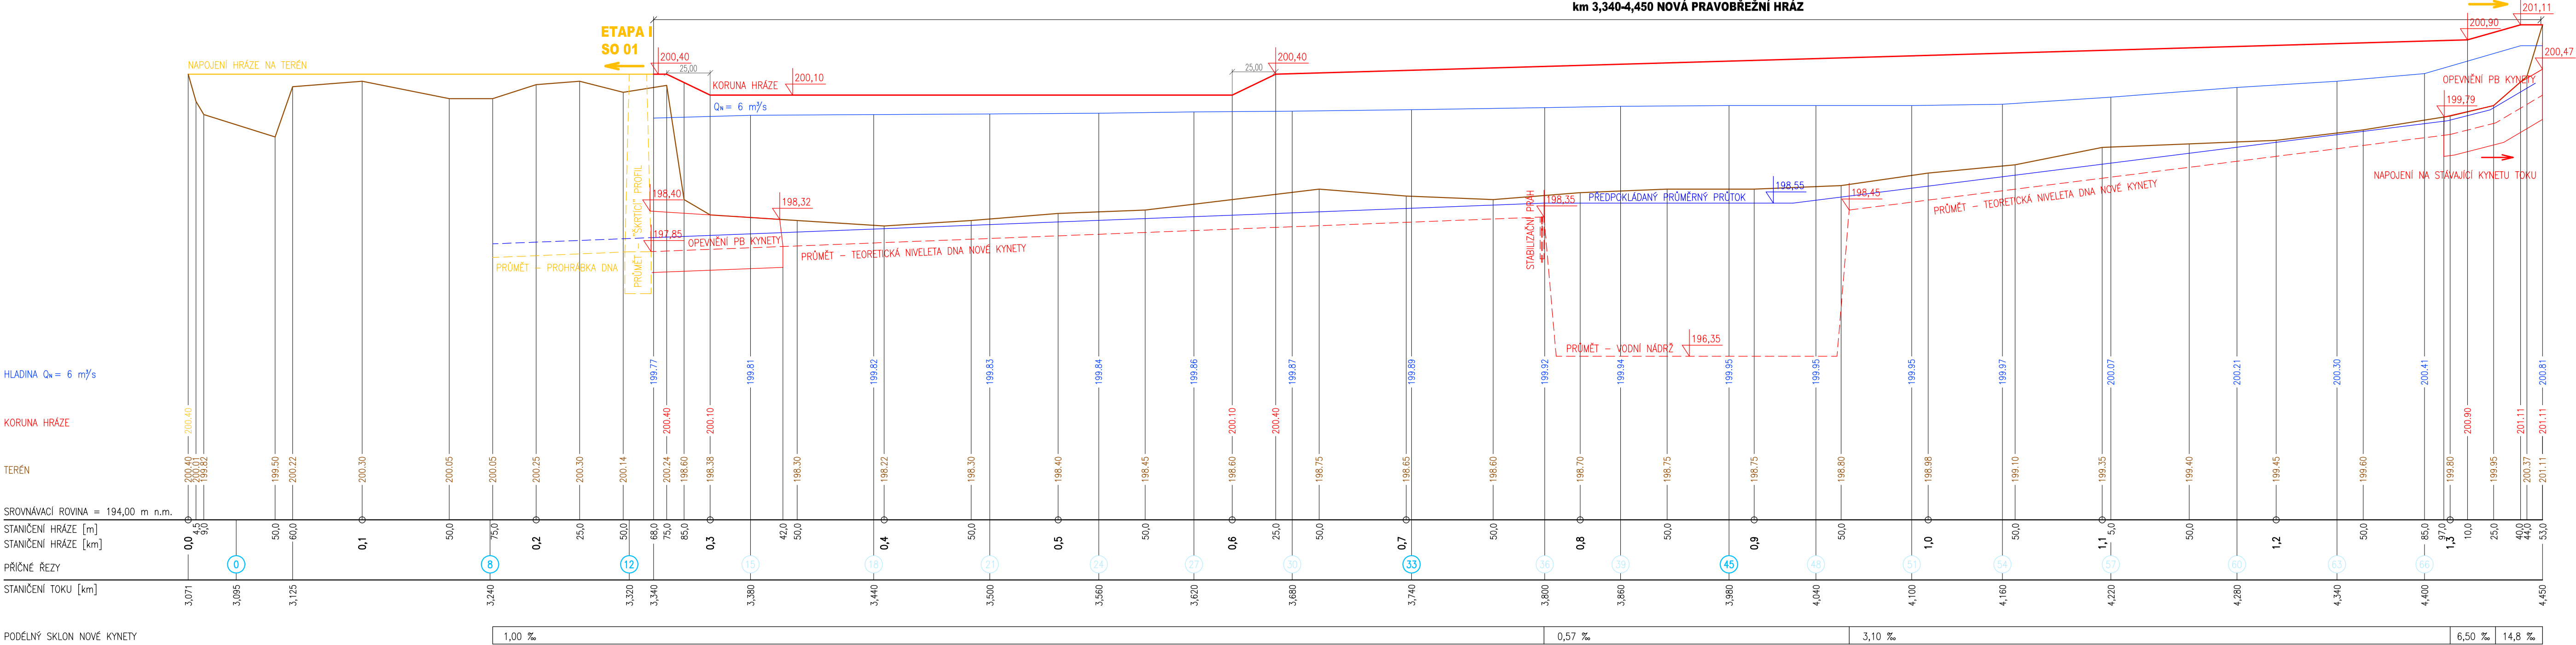

|  |  |  |                |
|--|--|--|----------------|
| <br>Projekty vodního stavitelství |  | Ing. Jerzy Nowak<br>Škrbeňská 1751, 739 34 Šenov<br>tel: 776 023 980<br>e-mail: nowak@hydroidea.cz<br>www.hydroidea.cz |                |
| Výpracoval: Mgr. Maryla Nowaková   |  | Zakázkové č.: 13.049   |                |
| Kontroloval: Ing. Jerzy Nowak  |  | Verze výkresu: 140424  |                |
| Akce: "Lutyňka, Bohumín – Nová Ves, ř. km 3,071–5,717, ochrana obce proti velkým vodám"                                |  | Stupeň: DUR  | Datum: 04/2014 |
| II. etapa – protipovodňová opatření revitalizačního charakteru   |  | Měřítko: 1:2000/50   | Výtisk č.:     |
| Příloha: Podélný profil SO 02  |  | Č.př.: D.2/1   |                |