


PODÉLNÝ PROFIL - SO 03

1:2000/50

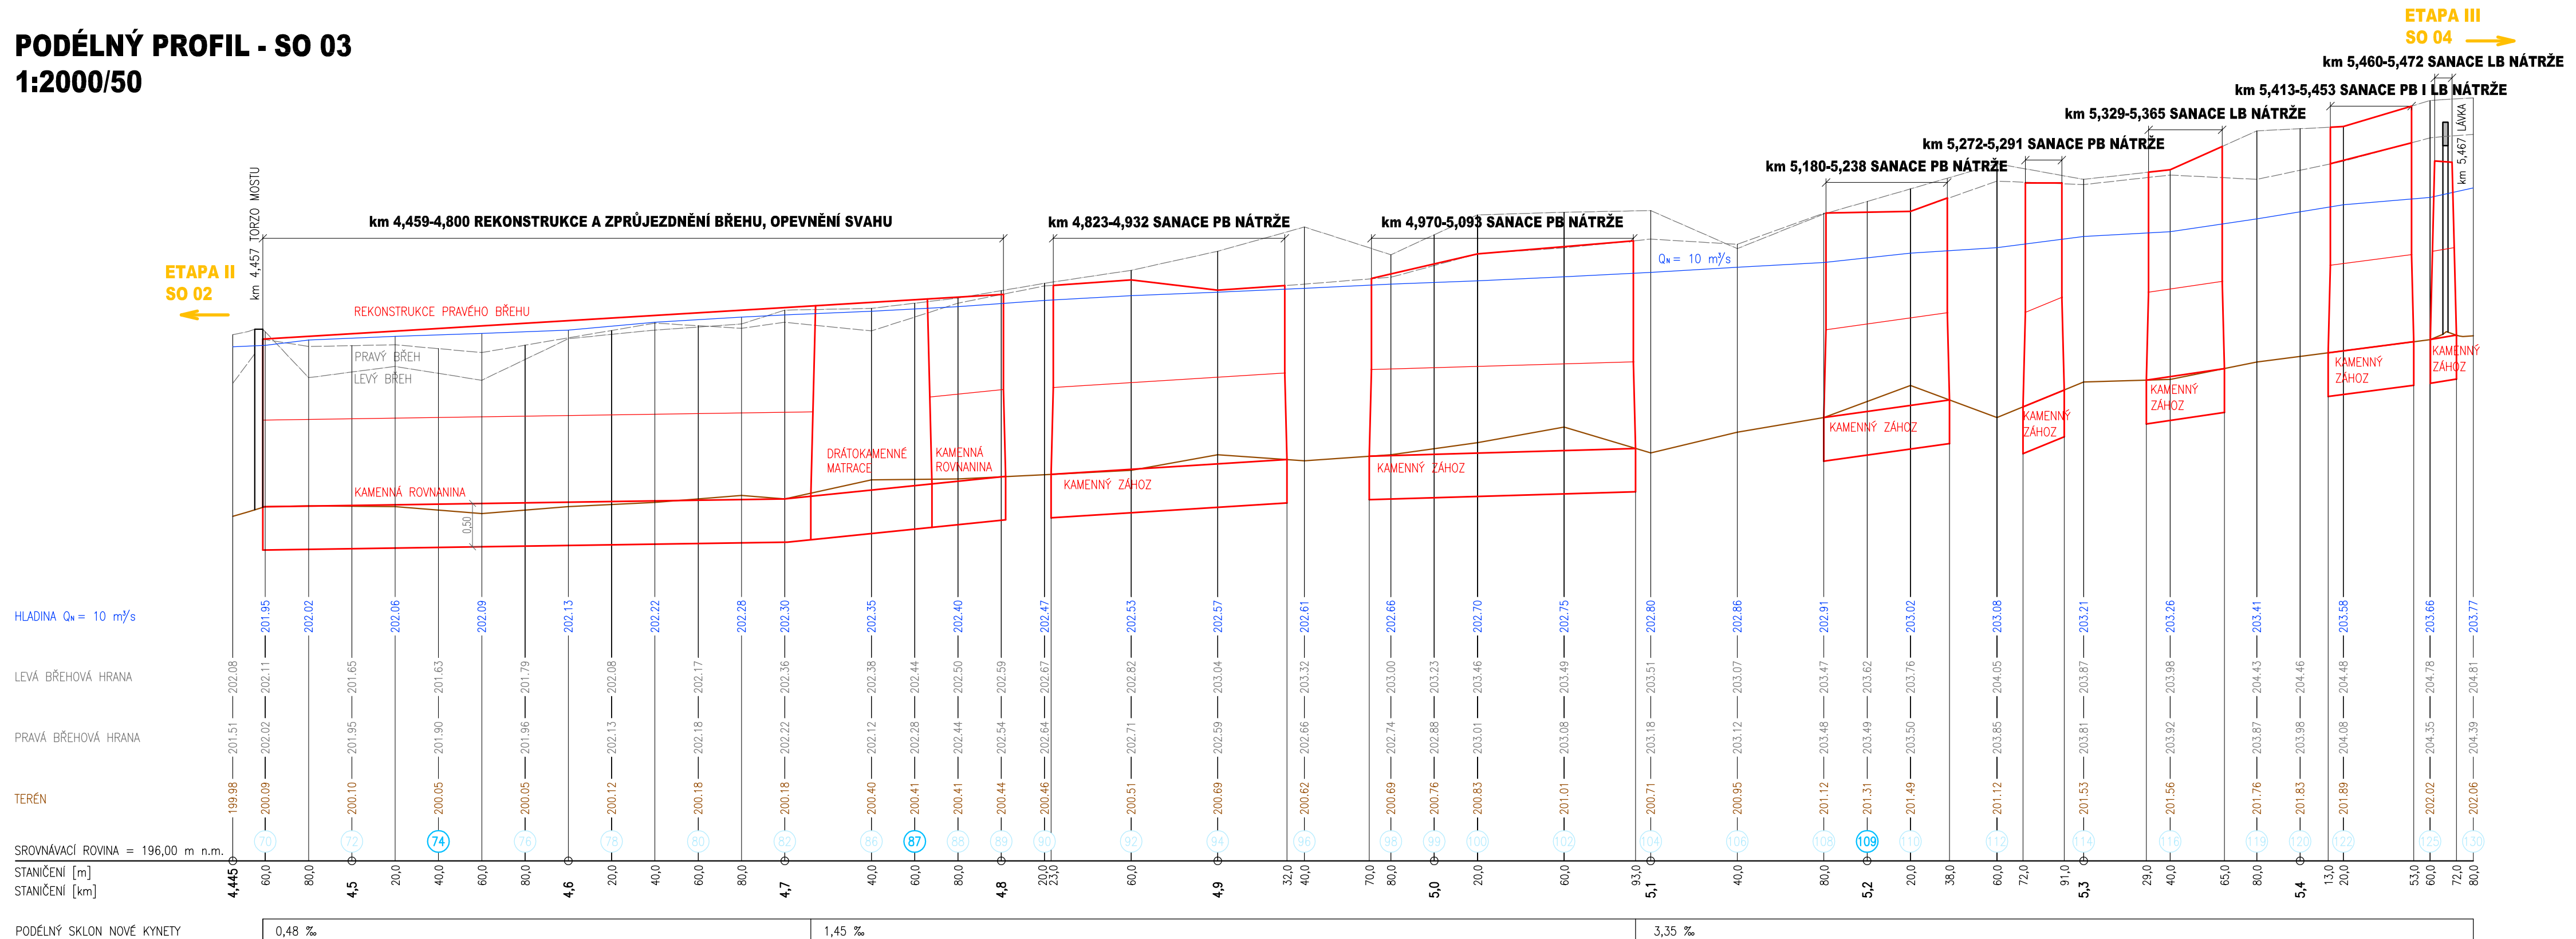

<p style="text-align: center;">Ing. Jerzy Nowak</p> <p style="text-align: center;">Hydro idea</p> <p style="text-align: center;">Projekt y vodního stavitelství</p>	<p>Ing. Jerzy Nowak Škrbeňská 1751, 739 34 Šenov tel: 776 023 980 e-mail: nowak@hydroidea.cz www.hydroidea.cz</p>	
<p>Vypracoval: Mgr. Maryla Nowaková</p>	<p>Zakázkové č.: 13.049</p>	
<p>Kontroloval: Ing. Jerzy Nowak</p>	<p>Verze výkresu: 140424</p>	
<p>Akce: "Lutyňka, Bohumín – Nová Ves, ř. km 3,071–5,717, ochrana obce proti velkým vodám"</p> <p>I. etapa – protipovodňová opatření technického charakteru</p>	<p>Stupeň:</p>	<p>Datum:</p>
	<p style="text-align: center;">DUR</p>	<p style="text-align: center;">04/2014</p>
	<p>Měřítko:</p>	<p>Výtisk č.:</p>
	<p style="text-align: center;">1:2000/50</p>	
<p>Příloha: Podélný profil SO 03</p>	<p>Č.příl.: D.2/2</p>	