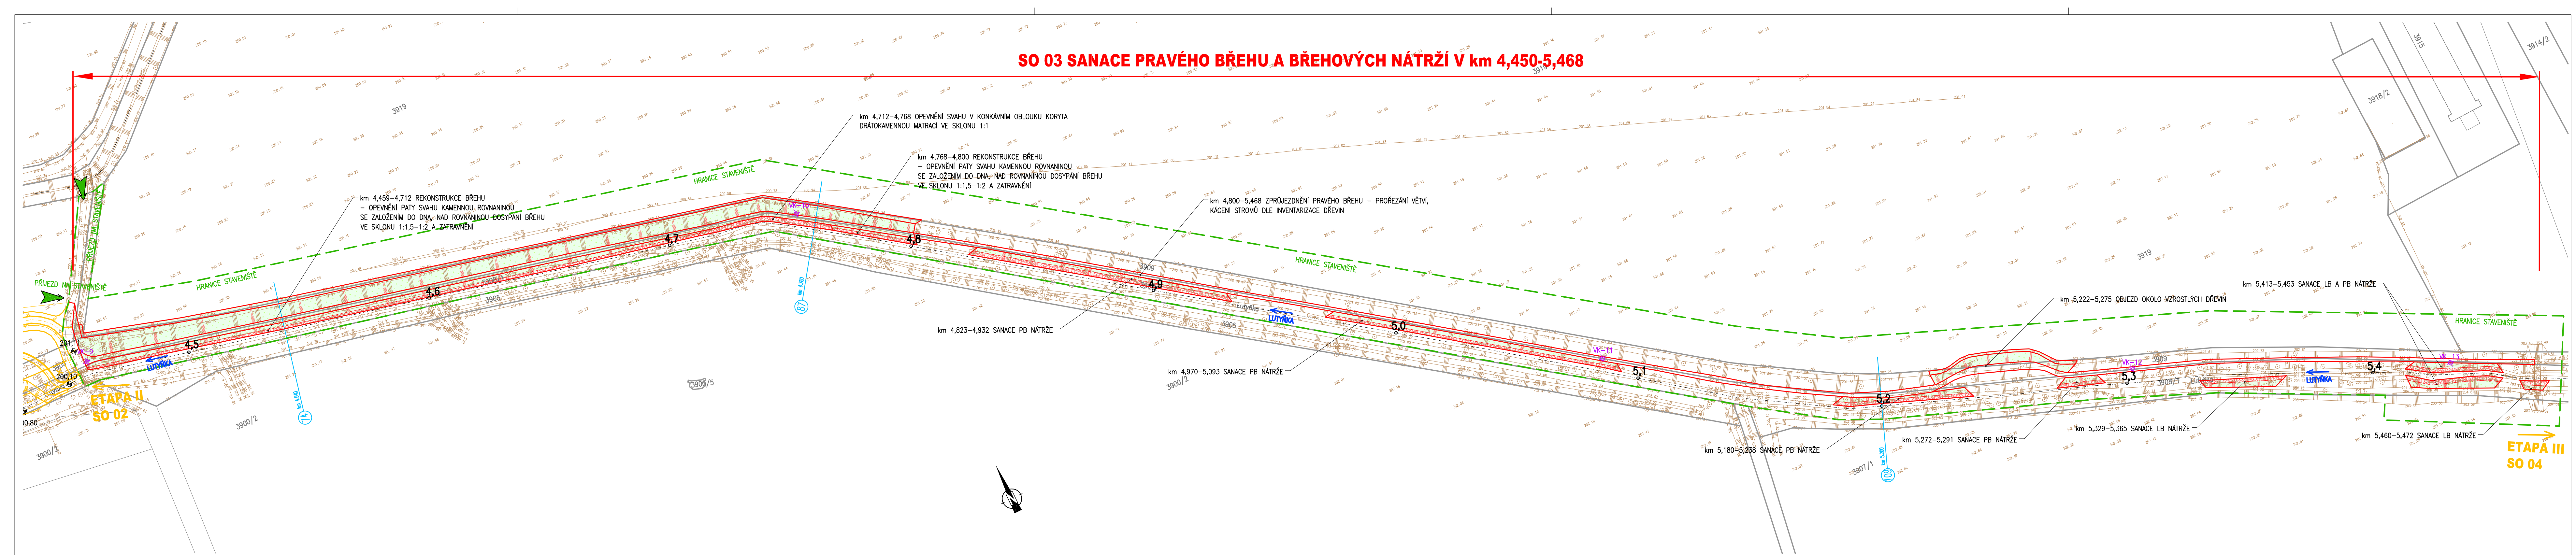

 











## SO 03 SANACE PRAVÉHO BŘEHU A BŘEHOVÝCH NÁTRŽÍ V km 4,450-5,468



## LEGENDA

-  NÁVRH STAVBY  
 SOUVISEJÍCÍ OPATŘENÍ  
 ZAMĚŘENÍ  
 KATASTRÁLNÍ MAPA  
 HRANICE STAVENIŠTĚ  
 OSA TOKU SE STANIČENÍM
-  520 ⑤ VYBRANÉ PŘÍČNÉ ŘEZY (VZOROVÉ)  
 VP-2 GEOLOG. SONDA S OZNAČENÍM  
 ZATRVÁNÍ  
 KAMENNÝ ZÁHOZ A ROVNANINA

- 
**VYBRANÉ PŘÍČNÉ ŘEZY (VZOROVÉ)**  

**VP-2**  

**ZATRAVNĚNÍ**  

**KAMENNÝ ZÁHOZ A ROVNANINA**

 Ing. Jerzy Nowak Projekty wodního stavebnictví		Ing. Jerzy Nowak Śkrbeńska 1751, 739 34 Śenov tel: 776 023 980 e-mail: nowak@hydroidea.cz www.hydroidea.cz	
Vpracoval: Mgr. Maryla Nowaková		Zakázka č.: 13.049	
Kontroloval: Ing. Jerzy Nowak		Verze výkresu: 140244	
Akce: <b>"Lutyńka, Bohumín – Nová Ves, ř. km 3,071–5,717, ochrana obce proti velkým vodám"</b>  <b>I. etapa – protipovodňová opatření technického charakteru</b>		Stupeň:	Datum:
		<b>DUR</b>	<b>04/2014</b>
		Měřítko: 1:1000	Výřisek č.:
Příloha: <b>Celkový situační výkres S0 03</b>		Č.příl.: C.2/2	