




CELKOVÝ PŮDORYS

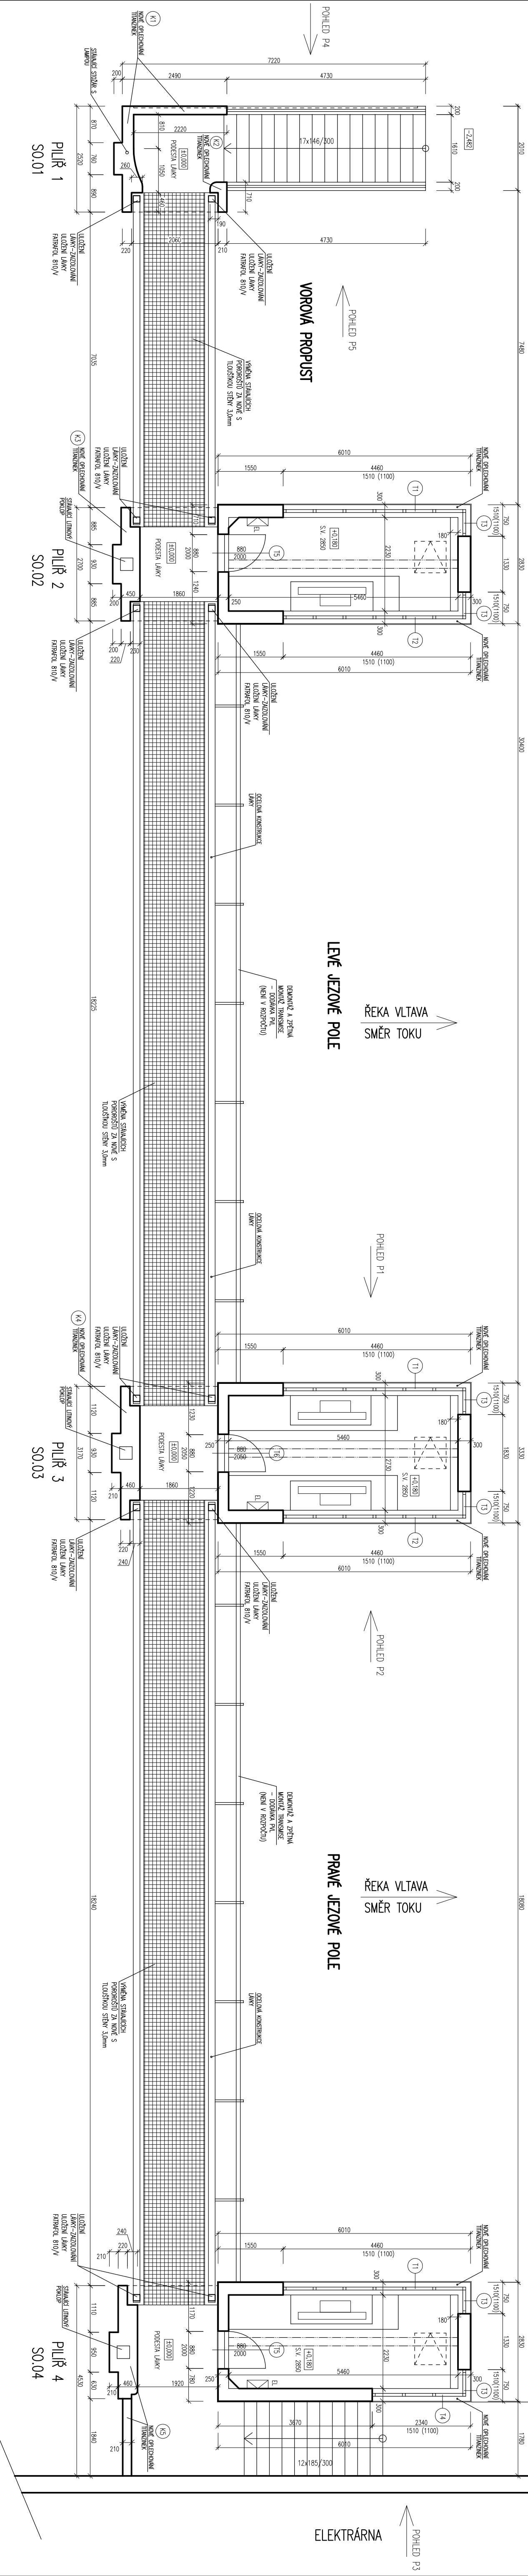

CELKOVÝ ZAPADNÍ POHLED VĚŠÍ

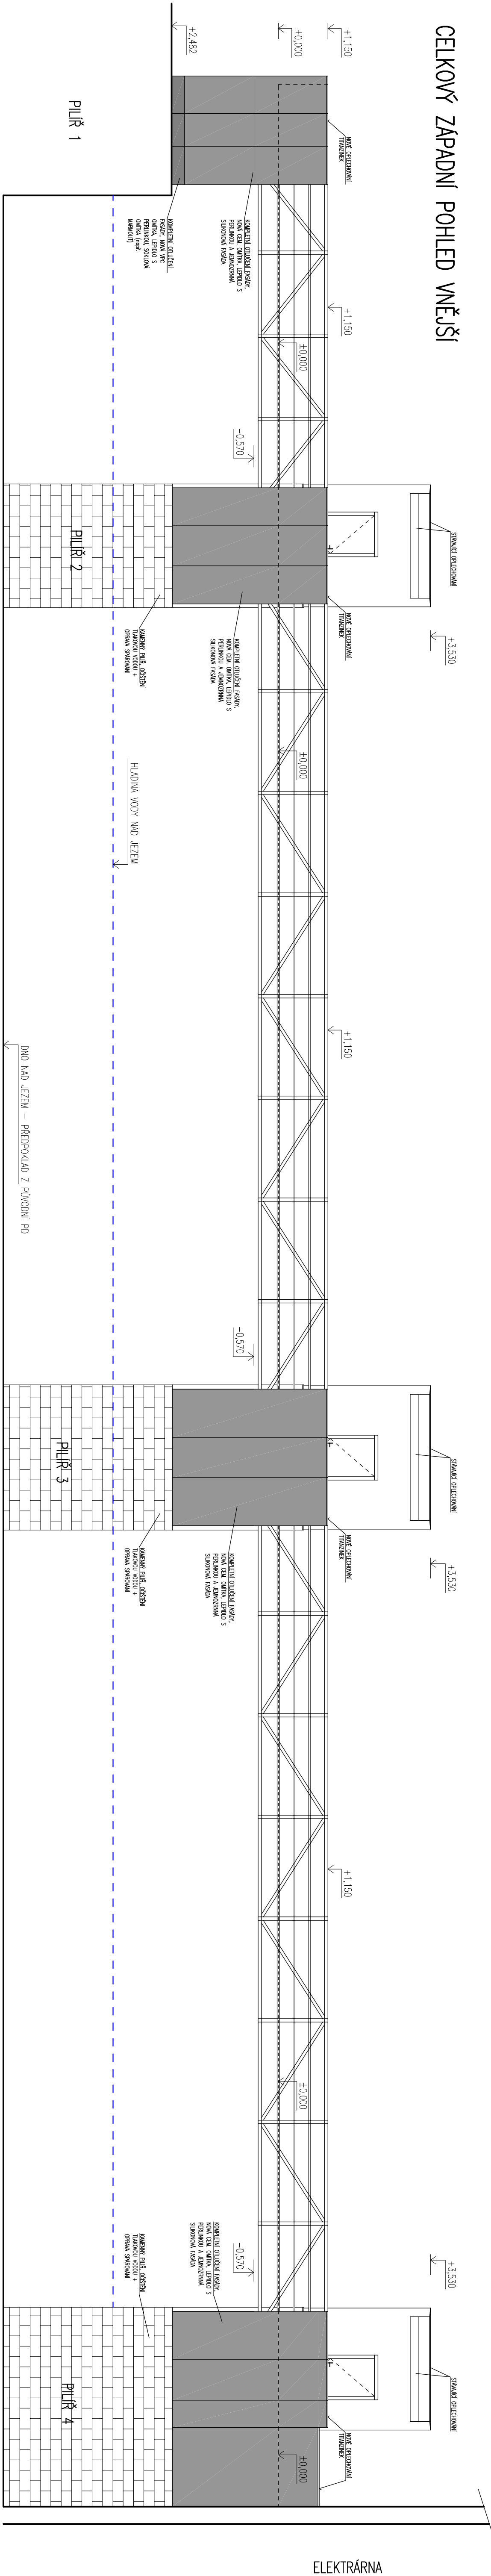

CELKOVÝ ZAPADNÍ ŘEZO-POHLED

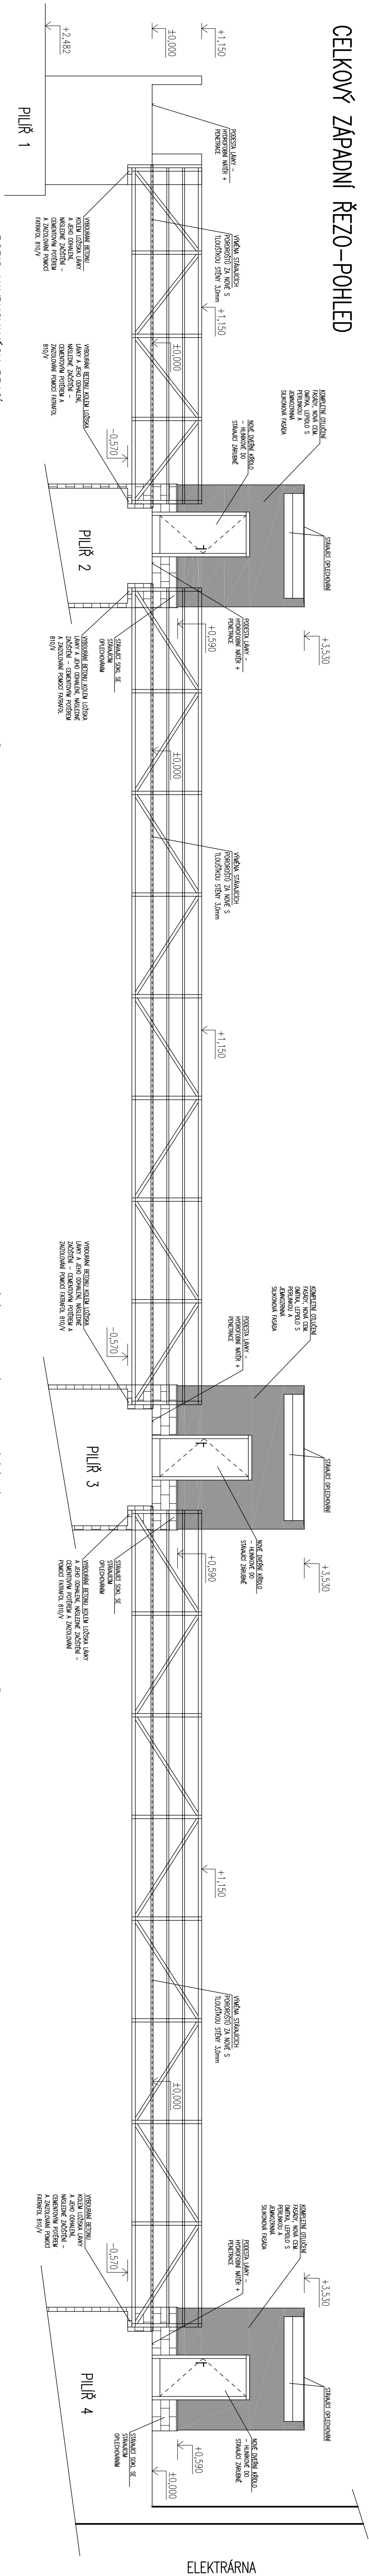

- POPIS NAVRHOVANÝCH PRACÍ:
- JEZOVÉ PŮLŘE:
- KOMPLETNÍ VÝMĚNA OKEN ZA NOVÉ PLASTOVÉ S IZOLAČNÍM DVOSKLEM (BARVA BÍLÁ/ANTIKOT 701605)
  - NOVÉ OCEZENÉ VITRINOVÉ PŘÍKŘETI (PLASTOVÉ BÍLÉ) A VNĚJŠÍCH TITANINOVÝCH PLECH
  - VÝMĚNA VSTUPNÍCH DVEŘÍ DO JEZOVÉHO PŮLŘE, HLINIKOVÉ PLŮVĚ, DO STÁLALICH OCELOVÝCH ZÁBRANÍ
  - KOMPLETNÍ OTUŽENÍ VNĚJŠÍ OKNÍKY
  - PŘEKLENÍ NOVÉ CEMENTOVÉ OKNÍKY NA OTUŽENÝCH MÍSTECH, KAMENNÝ POKRYH ZOSTANE BEZ ÚPRAV
  - LEPENÍ Z VÝTUŽNOU SITÍ + FINÁLNÍ SIKKONOVÁ JEKMOZOVINNÁ OKNÍKA – BARVA ŠEDÁ (ODSTÍN KEM 9505)
  - U SPOJNÍ KAMENNÉ ČÁSTI JEZOVÝCH PŮLŘÍ SE PROVĚDE JEJICH OČIŠTĚNÍ TLAKOVOU VODOU A OPRAVA SPÁROVANÍ CEMENTOVOU MALTOU

ULOŽENÍ LÁTEK:

- VYBUDOVÁNÍ BETONOVÉHO ULOŽENÍ – ODKRYTÍ OCELOVÉHO ULOŽENÍ LÁTKY (V SOUDSKÉM DOBĚ NEMOŽNOSTI DÍLAJE LÁTEK)
- VYBUDOVÁNÍ CEMENTOVÉHO MAZANINOU
- OPEČENÍ OKNÍKŮ A FÓLIE KATÉROU
- OPEČENÍ NA OCELOVÝCH LÁTEKCH
- PŘEKLENÍ SE JEJICH POSTUPNĚ VYKLEDOVÁNÍ A ZAJIŠTĚNÍ POKOČI HRANOLU, TOTO SE PROVĚDE VE DVOU ETAPÁCH, ABY BYLO MOŽNÉ OPRAVIT BETONOVÉ ZHLAVÍ VŠUDE
- PŘED DEMONTÁŽÍ SE ODBÍRAJÍ OVLÁDÁČI TRANSMISE, KTEROU DEMONTUJÍ A OCHRANÍVÁJÍ NÁTER POKOČI MAJTELŮ – SPOLEČNOST PVL, s.r.o. NA VLASTNÍ NÁKLADY
- RENOVACE LÁTEK SE PROVĚDE NA MÍSTĚ STAVBY A TO ODKRYVÁNÍ A NÁTERŮ
- KOMPLETNÍ VÝMĚNA OCELOVÝCH POKOČŮ NA LÁTEKCH – POKOČI POKOČŮ S TLouŠTKOU STĚNÍ 15mm BUDĚ NAHRAZEN NOVÝM POKOČEM S TLouŠTKOU STĚNÍ 30mm

POMOCNÁ OPRAVA OCELOVÝCH KONSTRUKCÍ (LÁTEK):

- OCELOVÁ KONSTRUKCE BUDĚ ODKRYVÁNA PŘÍKEM NA STUPĚNÍ 2,5
- METALIZACE 1x ZINKOČNÍ TL 120µm
- NÁTER SYSTÉM JOTUN 1x ZÁKLADNÍ NÁTER PENIGUARD EXPRES M10 TL 100µm
- 1x NÁTER JOTUNASTIC 87 TL 200µm
- 1x KŘÍČÍ VĚSTVA NORMADUR 65 HS, TL 80µm

JEZOVÁ TĚLSA A VOROVÁ PROPUST:

- PROVĚDE SE KOMPLETNÍ MODERNIZACE NÁTERU VŠECH ČÁSTÍ OBLOU JEZOVÝCH TĚLS A VOROVÉ PROPUSTI,
- STAVBA JEZOVÝCH TĚLS SE ODKRYVÁJÍ A OPRAVÍ NOVÝM NÁTEREM,
- TRYSKÁNÍ POKOČU ZÁKLADNÍ SA 2,5 (ON 55 298)
- TRYSKÁNÍ POKOČU FINÁLNÍ SA 2,5 (ON 55 298), DRINKST BZ-75-100 ml/m<sup>2</sup> m
- NÁTER EP VYSOKOŠŮROVÝ, EPZOLODUR NEZAMOVÝ, PRUHOVANÝ ZA HORKA MÍN. 1000 ml/m<sup>2</sup> m (NÁTER SMA PENKOR 280/75 – ŠEDÁ RAL 7024)
- DÁLĚ SE VYKĚNÍ PRÁCHOVÁ DUBOVÁ TĚSNĚNÍ A VÝSILA DUBOVÁ TĚSNĚNÍ U OBLOU JEZOVÝCH POUL.

ZODPŮVĚRNÍK	KONTROLA	VYPRACOVÁNÍ
Ing. FLIP DUBA		Ing. FLIP DUBA
INVESTOR	POROK VUTER, 2844 PRŮM. KOLEČOVÁ 318/8, 150 00 PRŮM. 5	
MÍSTO STAVBY	OSTROV BUDĚJOVICE 7, NA PRŮM. C. 3952	
NÁZEV STAVBY:	STAVBA PŮLŘE	OPR
STAVBAVNÍ ÚPRAVY TRILČOVY JEZU NA PRŮM. C. 3952, K.Ú. C. BUDĚJOVICE 7	OSTROV ZÁKAZNÍKŮ	49/2018
OBŠAH VÝKRESU:	FORMÁT	B A4
CELKOVÝ PŮDORYS, POHLEDY ZAPADNÍ – NÁVRH	MĚŘÍTKO:	1:75
	Č. VÝKRESU:	D.1.1.6