PŮDORYS OBJEKTU

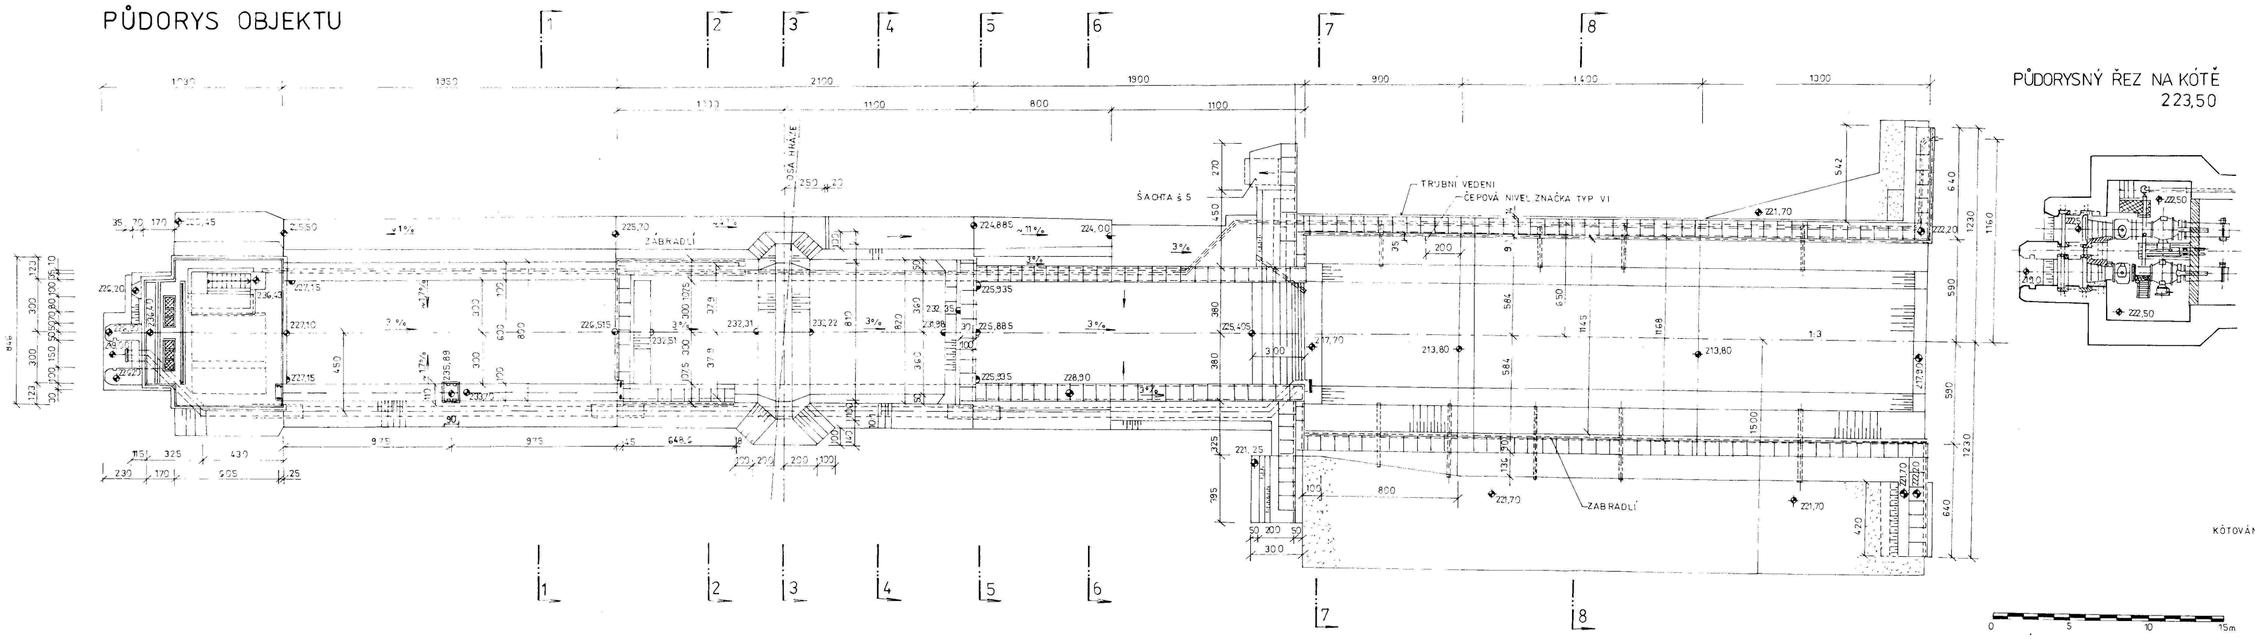

PŮDORYSNÝ ŘEZ NA KÓTĚ 223,50

G. 2. 5