PŮDORYS 1.NP - PŘÍZEMÍ
M=1:50

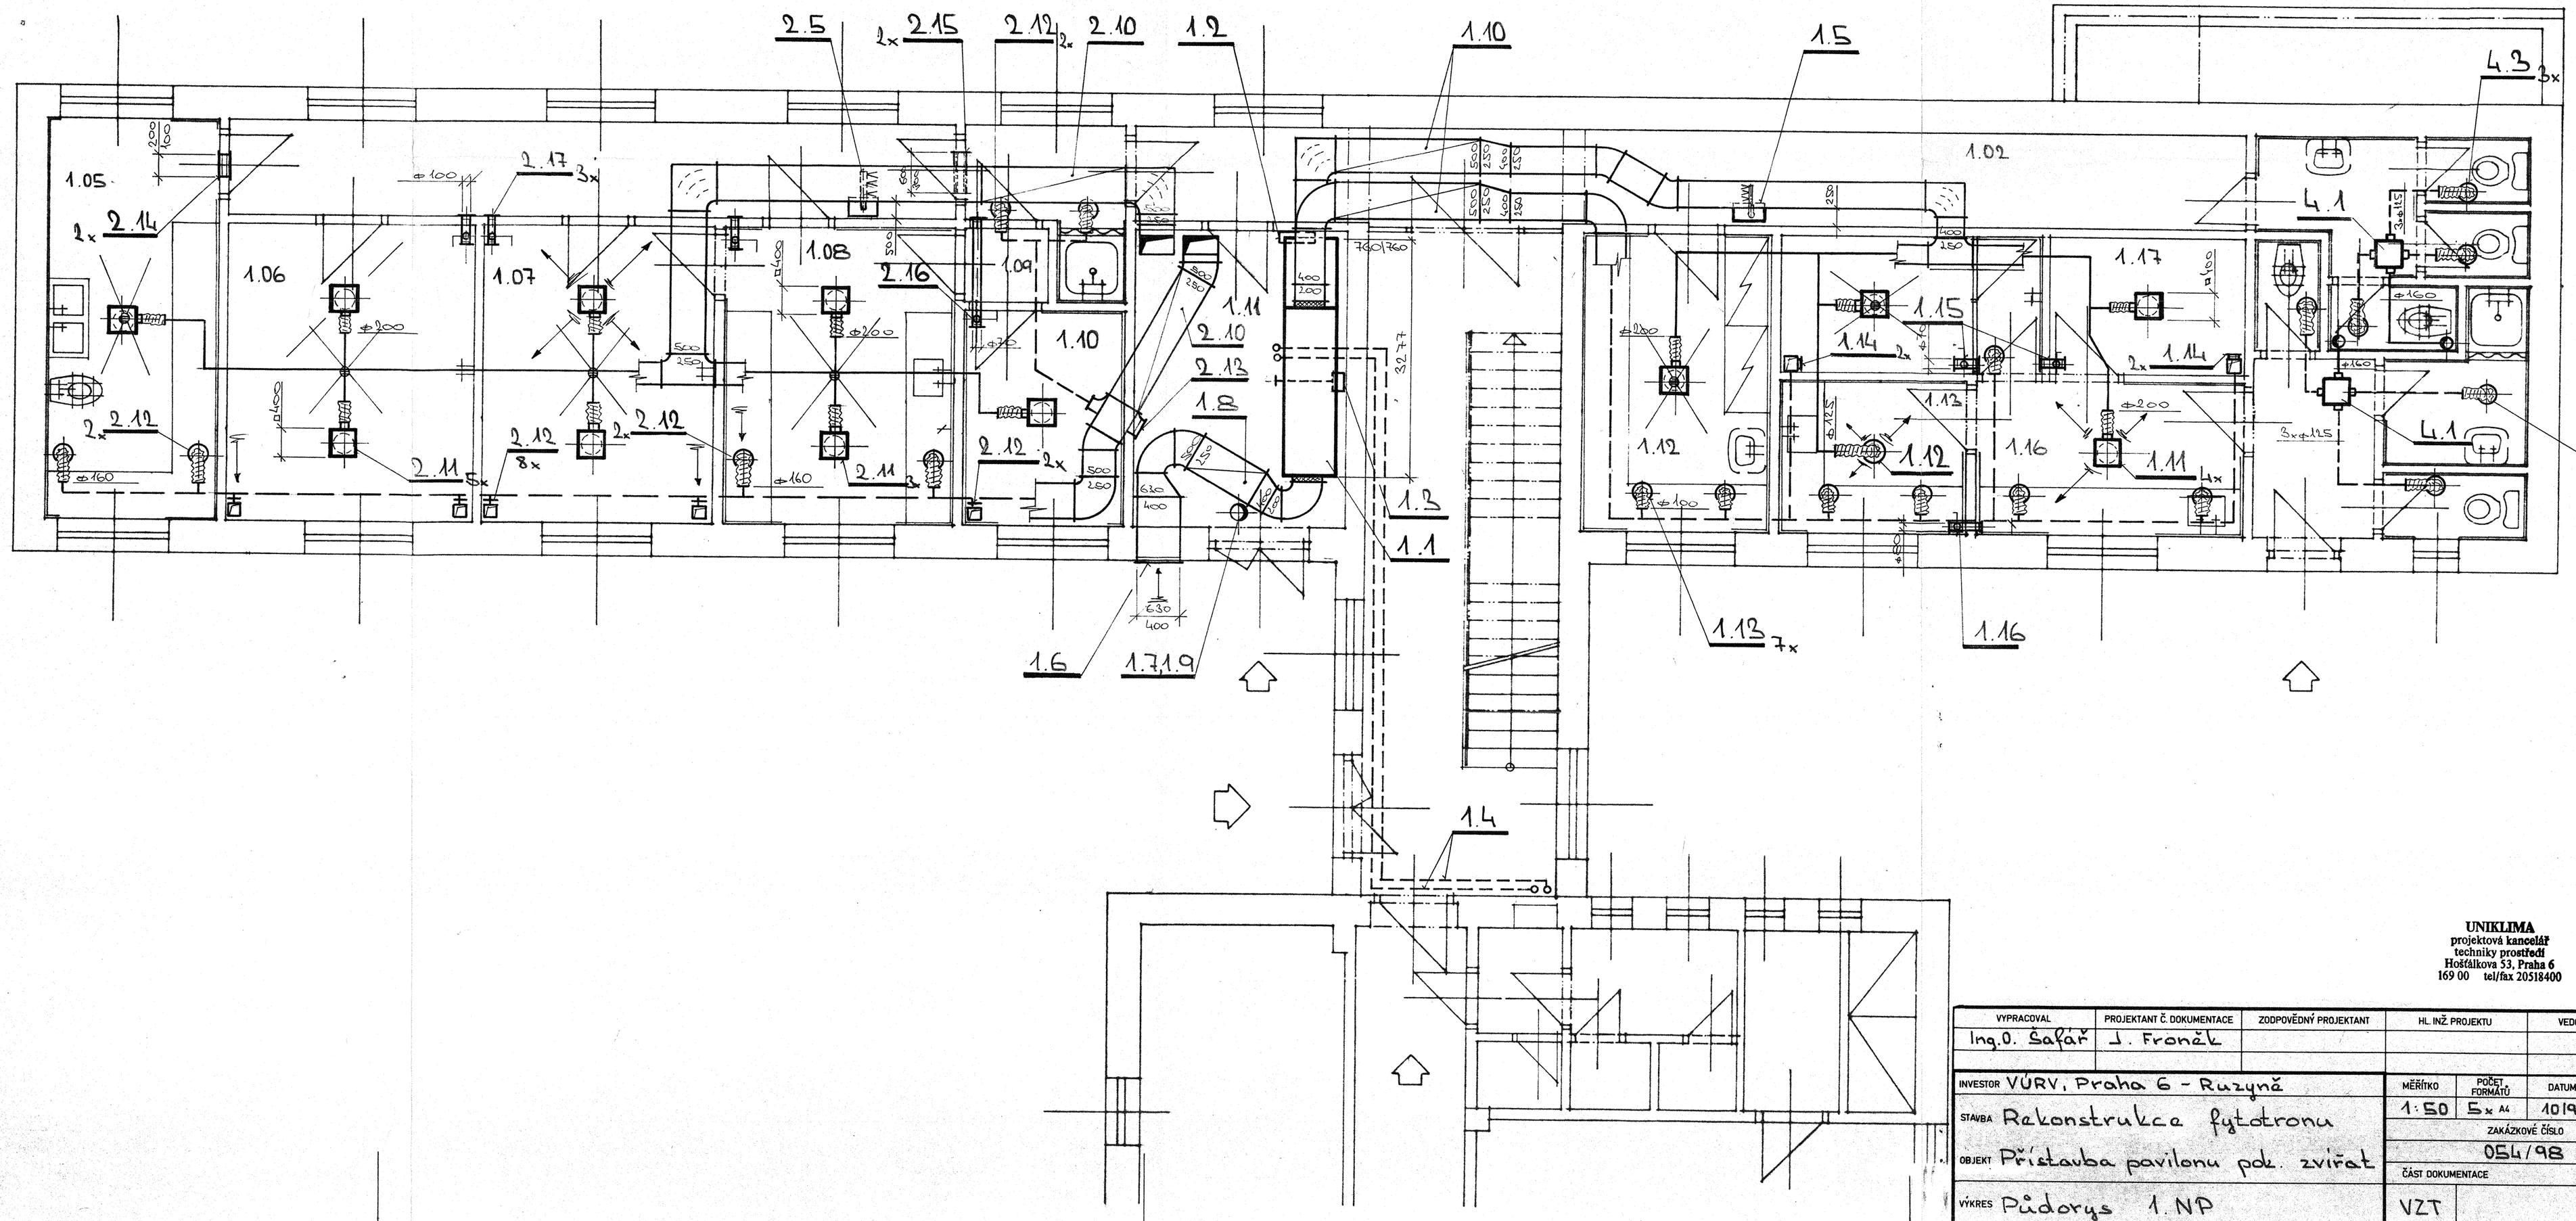

UNIKLIMA
projektová kancelář techniky prostředí
Hošťálkova 53, Praha 6
169 00 tel/fax 20518400

VYPRACOVAL	PROJEKTANT Č. DOKUMENTACE	ZODPOVĚDNÝ PROJEKTANT	HL. INŽ. PROJEKTU	VEDOUCÍ ATELIERU
Ing.O. Šafář	J. Froněk			

INVESTOR VÚRV, Praha 6 - Ruzyně	MĚŘÍTKO	POČET FORMÁTŮ	DATUM	STUPEŇ
STAVBA Rekonstrukce fytotronu	1:50	5x A4	10/98	P+P
OBJEKT Přístavba pavilonu pok. zvířat	ZAKÁZKOVÉ ČÍSLO 054/98			
VÝKRES Půdorys 1.NP	ČÁST DOKUMENTACE VZT			ČÍS. VÝKRESU 01