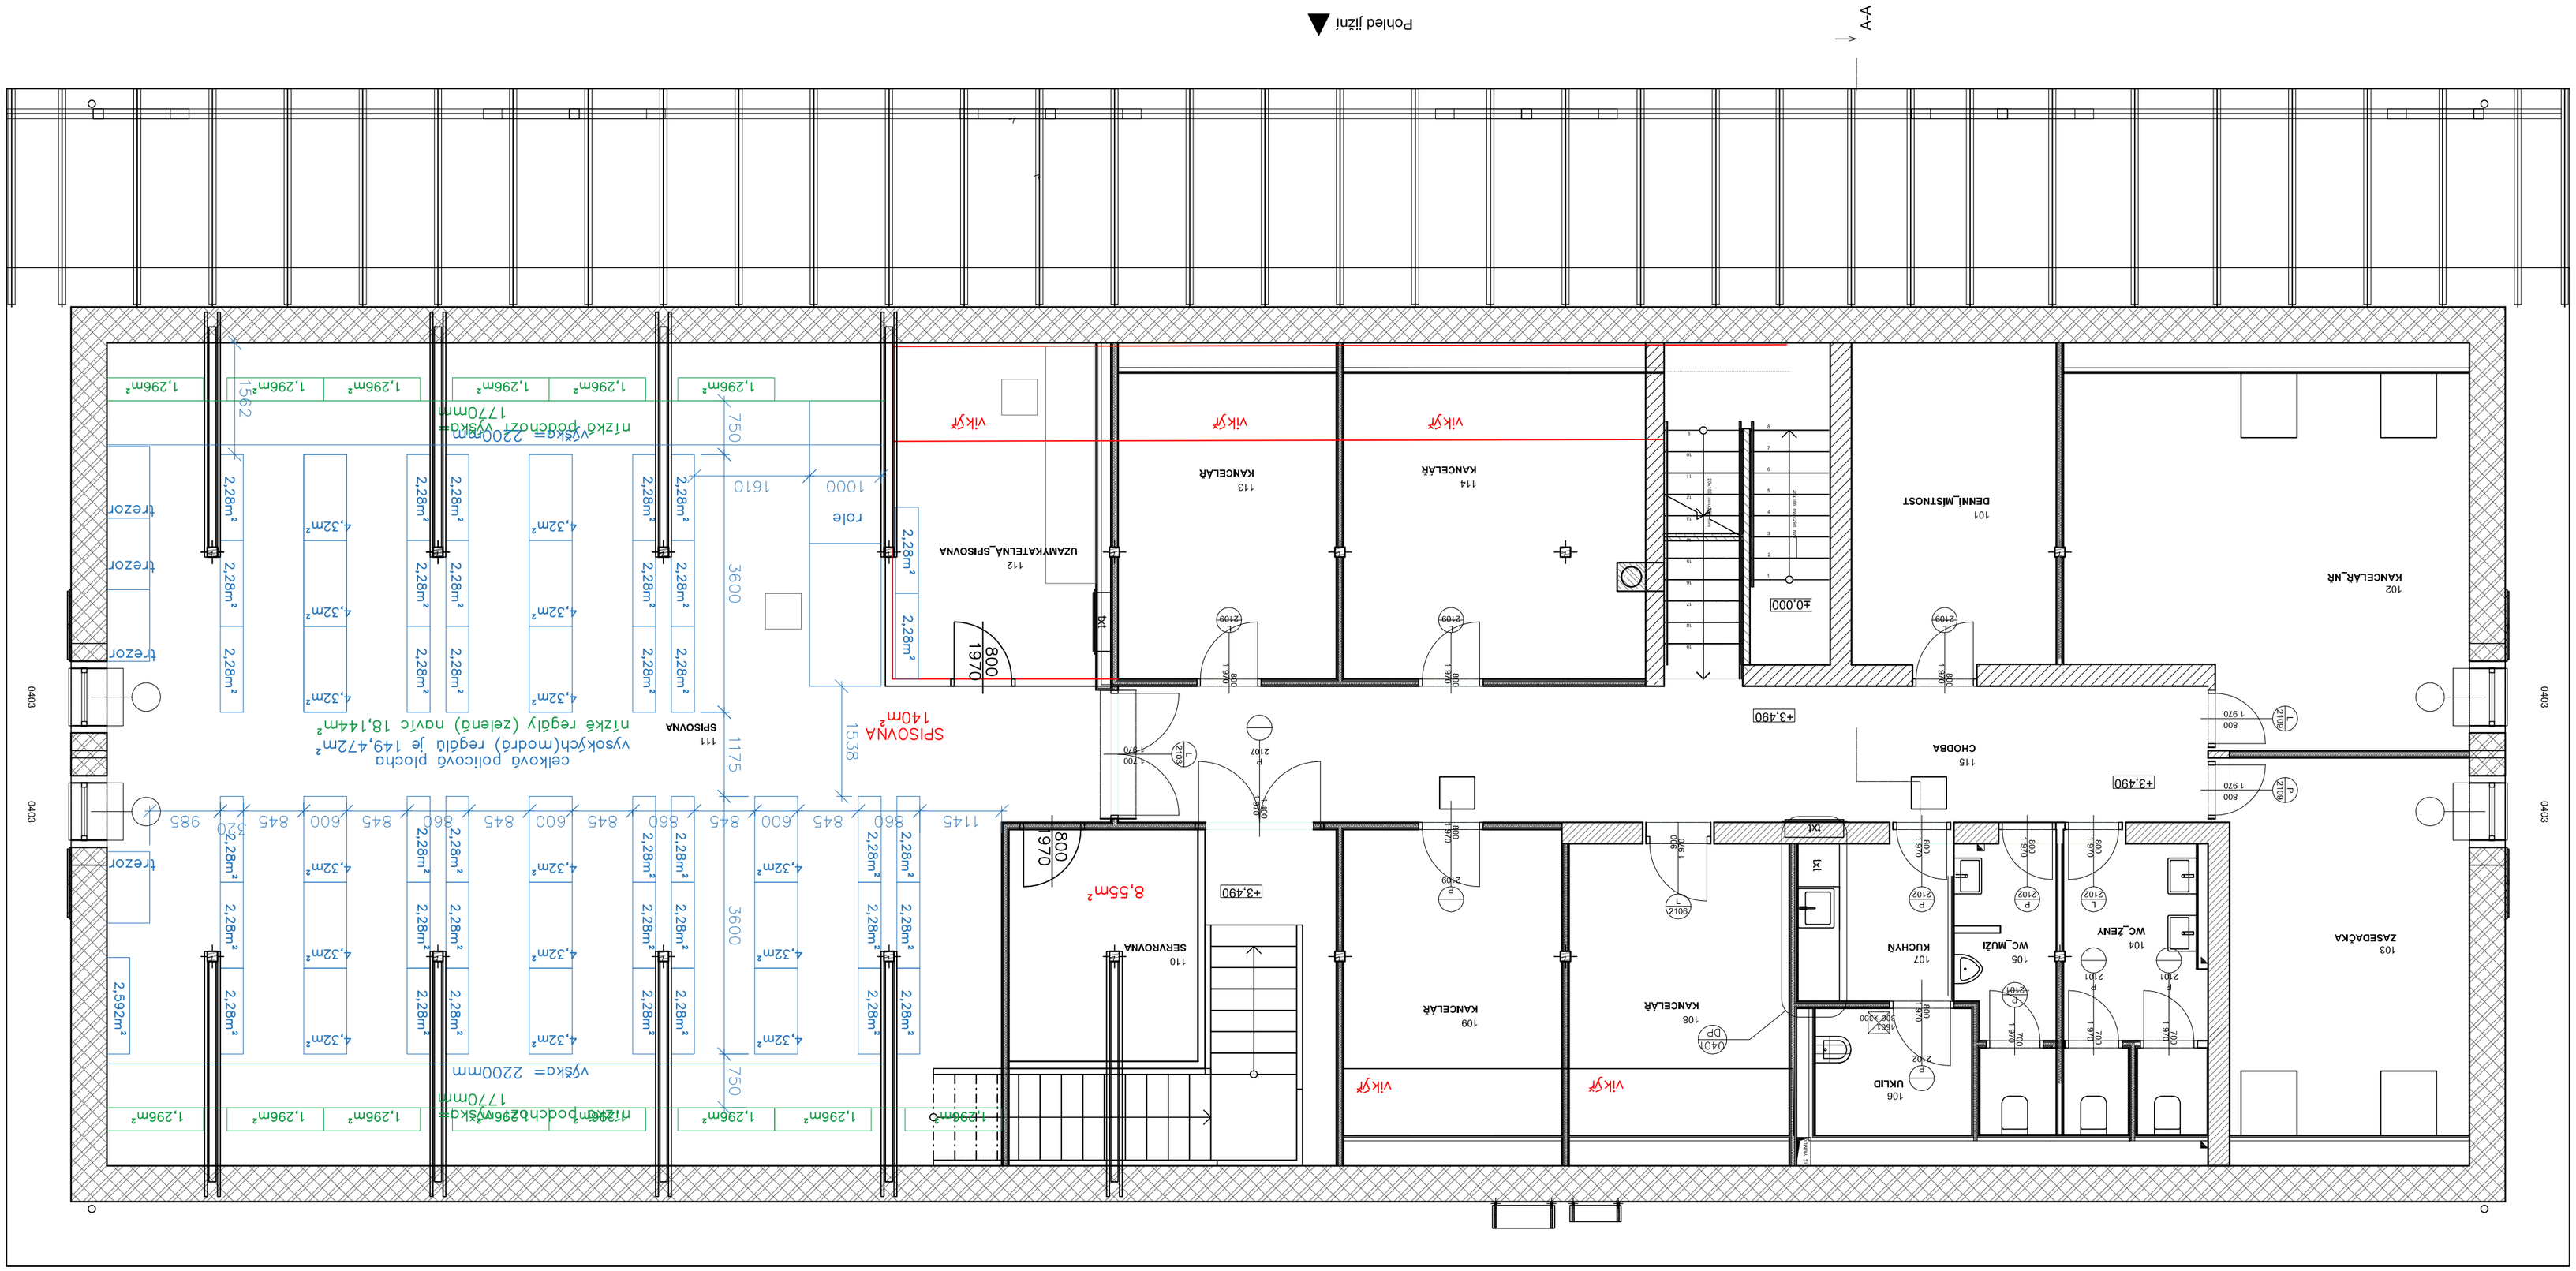
Pohled jižní
A-A
Pohled východní
SPISOVNA
140m²
UZAMYKATELNÁ_SPISOVNA
KANCELÁŘ
DENNÍ_MÍSTNOST
KANCELÁŘ_NŘ
CHODBA
SERVROVNA
KANCELÁŘ
KUCHYŇ
WC_MUŽI
WC_ŽENY
ZASEDACKA
UKLID
celková policová plocha
vysokých(modrá) regálů je 149,472m²
nízké regály (zelená) navíc 18,144m²
výška= 2200mm
nízká podchozí výška= 1770mm
trezor
vikýř
role
±0,000
+3,490
8,55m²
1,296m²
2,28m²
4,32m²
2,592m²
1562
1610
1000
750
3600
1175
1538
1145
985
520
845
600
860
800
1970
0403